



PLANTA BAJA

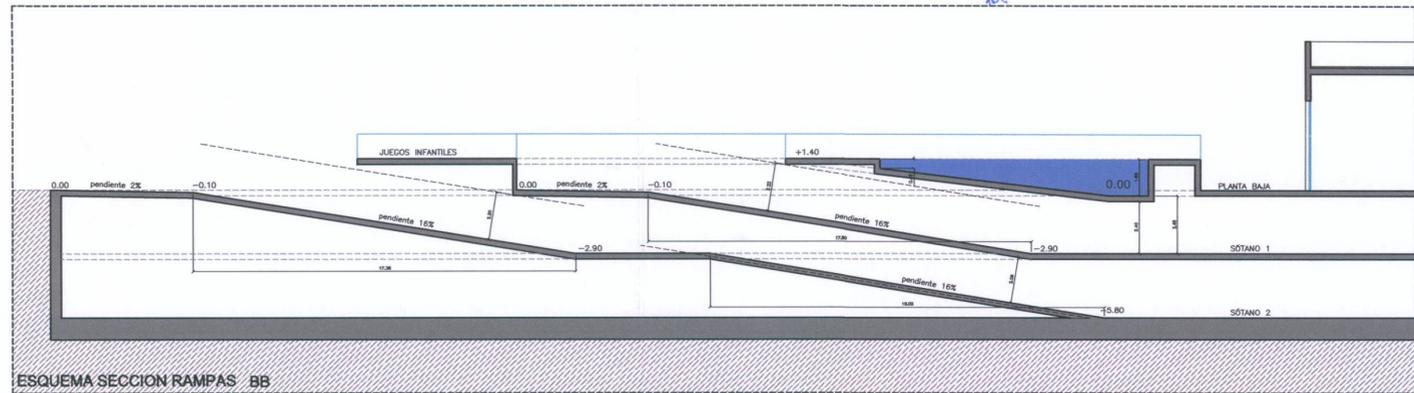

ESQUEMA SECCION RAMPAS BB

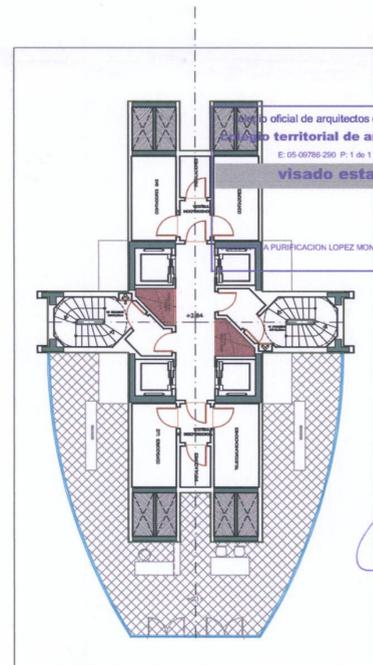


ALTILO

Collegio oficial de arquitectos de la comunidad valenciana
Ayuntamiento territorial de arquitectos de valencia
 E: 05 00786 250 P: 1 de 1 D: 06 0030876 009 01587
visado estatutario 27/07/06

AJUNTAMENT DE VALÈNCIA
DILIGÈNCIA
 Per a fer constar que el present document
 s'ha aprovat i inscrit a l'INFORMACIÓ
 REGISTRE DE DISENY DE MARÇ 2006
 València, 8 AGU 2006
 EL SECRETARI

AJUNTAMENT DE VALÈNCIA
DILIGÈNCIA
 Per a fer constar que el present document
 s'ha aprovat i inscrit a l'INFORMACIÓ
 REGISTRE DE DISENY DE MARÇ 2006
 València, 8 AGU 2006
 EL SECRETARI

NOTA: DISTRIBUCIONES INTERIORES CON
 CARACTER INFORMATIVO
 SUSCEPTIBLES DE MODIFICACIÓN

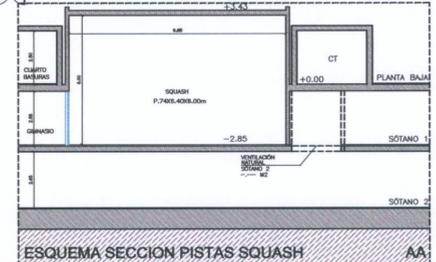

ESQUEMA SECCION PISTAS SQUASH AA

ESTUDIO DE DETALLE ESTUDIO DE DETALLE PARA EL DESARROLLO DE LA CALIFICACION E.A.M. EN LA MANZANA 10, DEL PLAN PARCIAL "SECTOR MORERAS II"	PROMOTOR INMOBILIARIA URBIS S.A.	ARQUITECTOS FRANCISCO SERRANO RUBIO MARIA P. LOPEZ MONTESINOS Pl. de la Reina 10-1 -Valencia- T.963925011
SITUACION MANZANA 10. PARCELA 26 PLAN PARCIAL SECTOR MORERAS II. VALENCIA	REFERENCIA ESCALA 1/200	FECHA 02/06 N. PLANO P4