


Planta Altillo

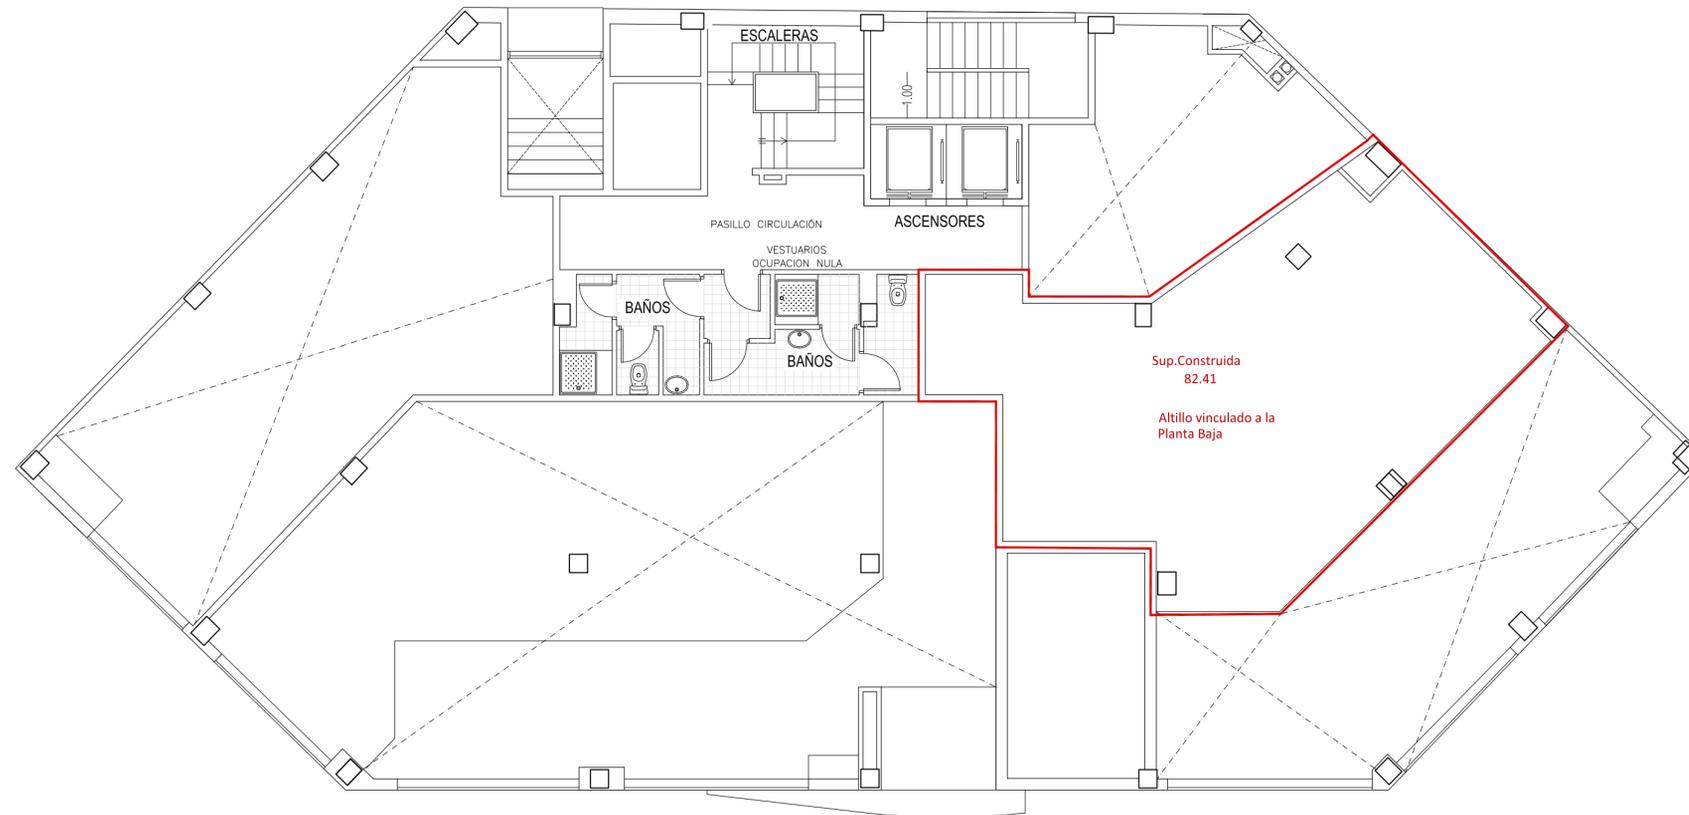

Planta Baja



Sección

Ref: 14026MP Anexo 1 - 01
Plano: Estudio cambio de uso
 Propuesta cesión
 Local Planta Baja
Escala: 1/100
Fecha: Julio 2016
Sustituye:

14026MP
MODIFICACIÓN PUNTUAL
PLAN GENERAL DE ORDENACIÓN URBANA DE VALENCIA
PARA CAMBIO DE USO A TERCIARIO

EDIFICIO SITO EN LA CALLE ANTIGUA SENDA DE SENENT Nº 4 Valencia

Arquitectos
 José Ramón Tormo Illanes

Promotor:
CRESOLAMB, S.L.