




BLOQUE A

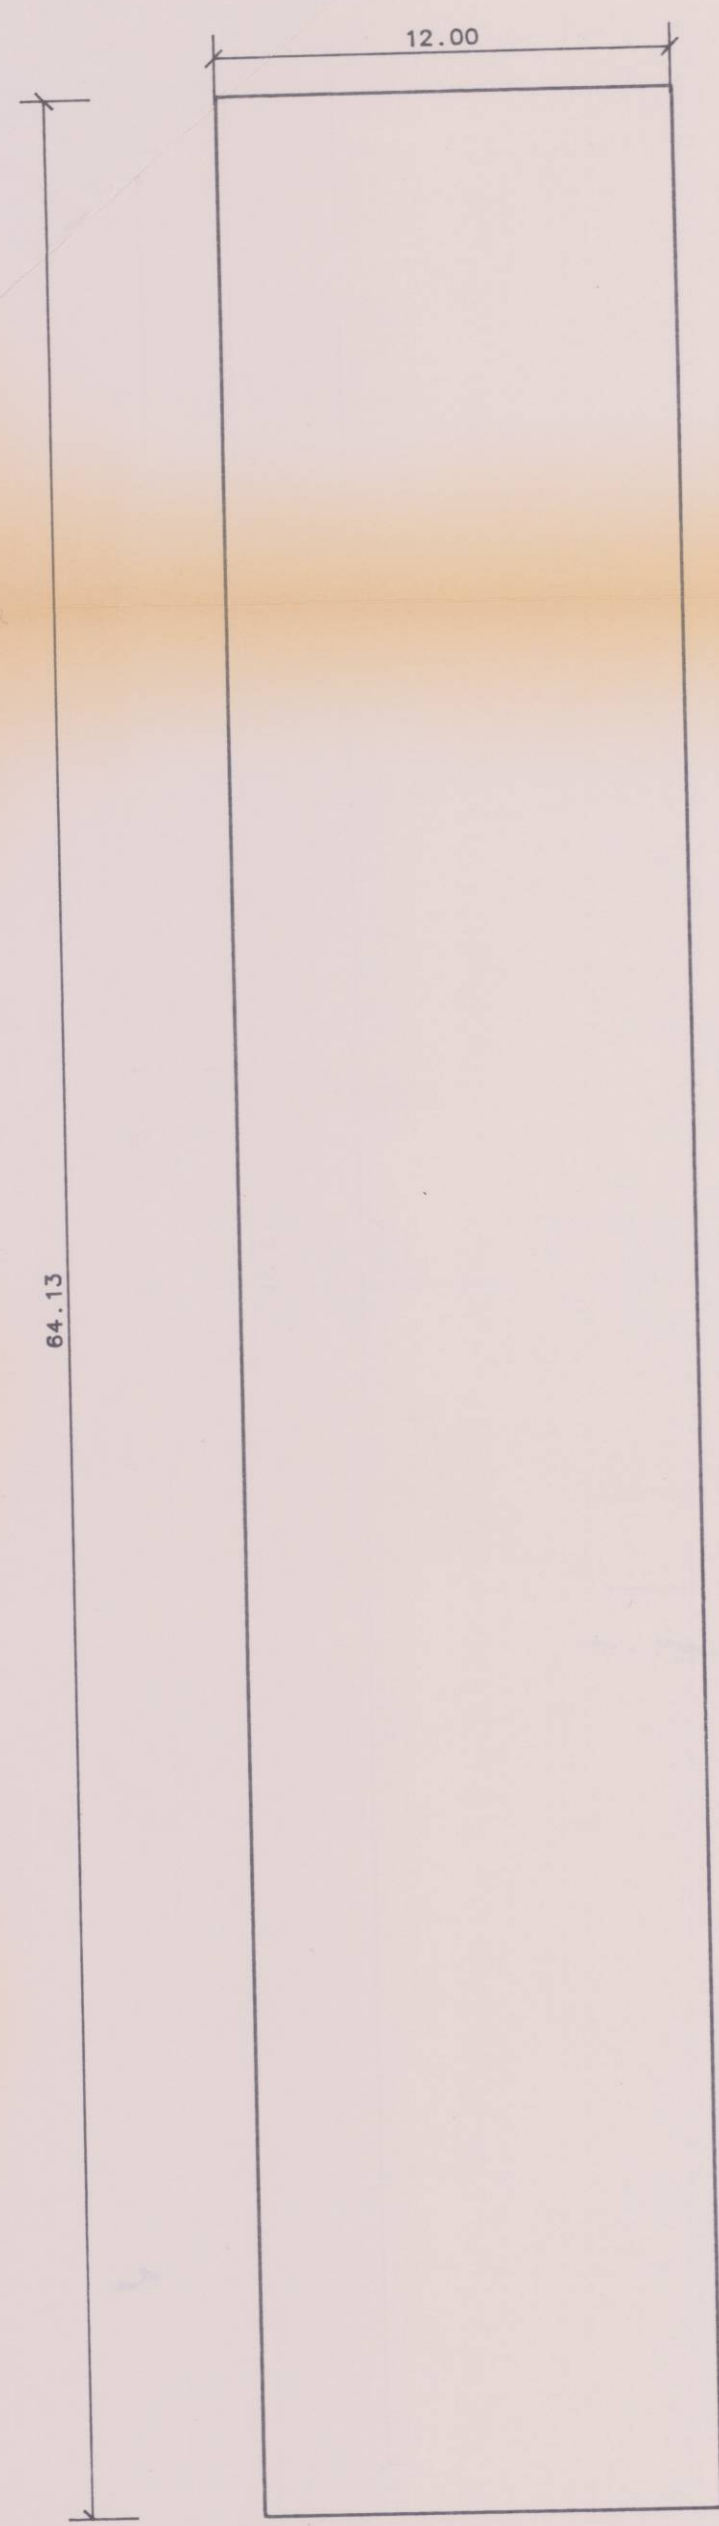


PLANTA BAJA 769.55 m²

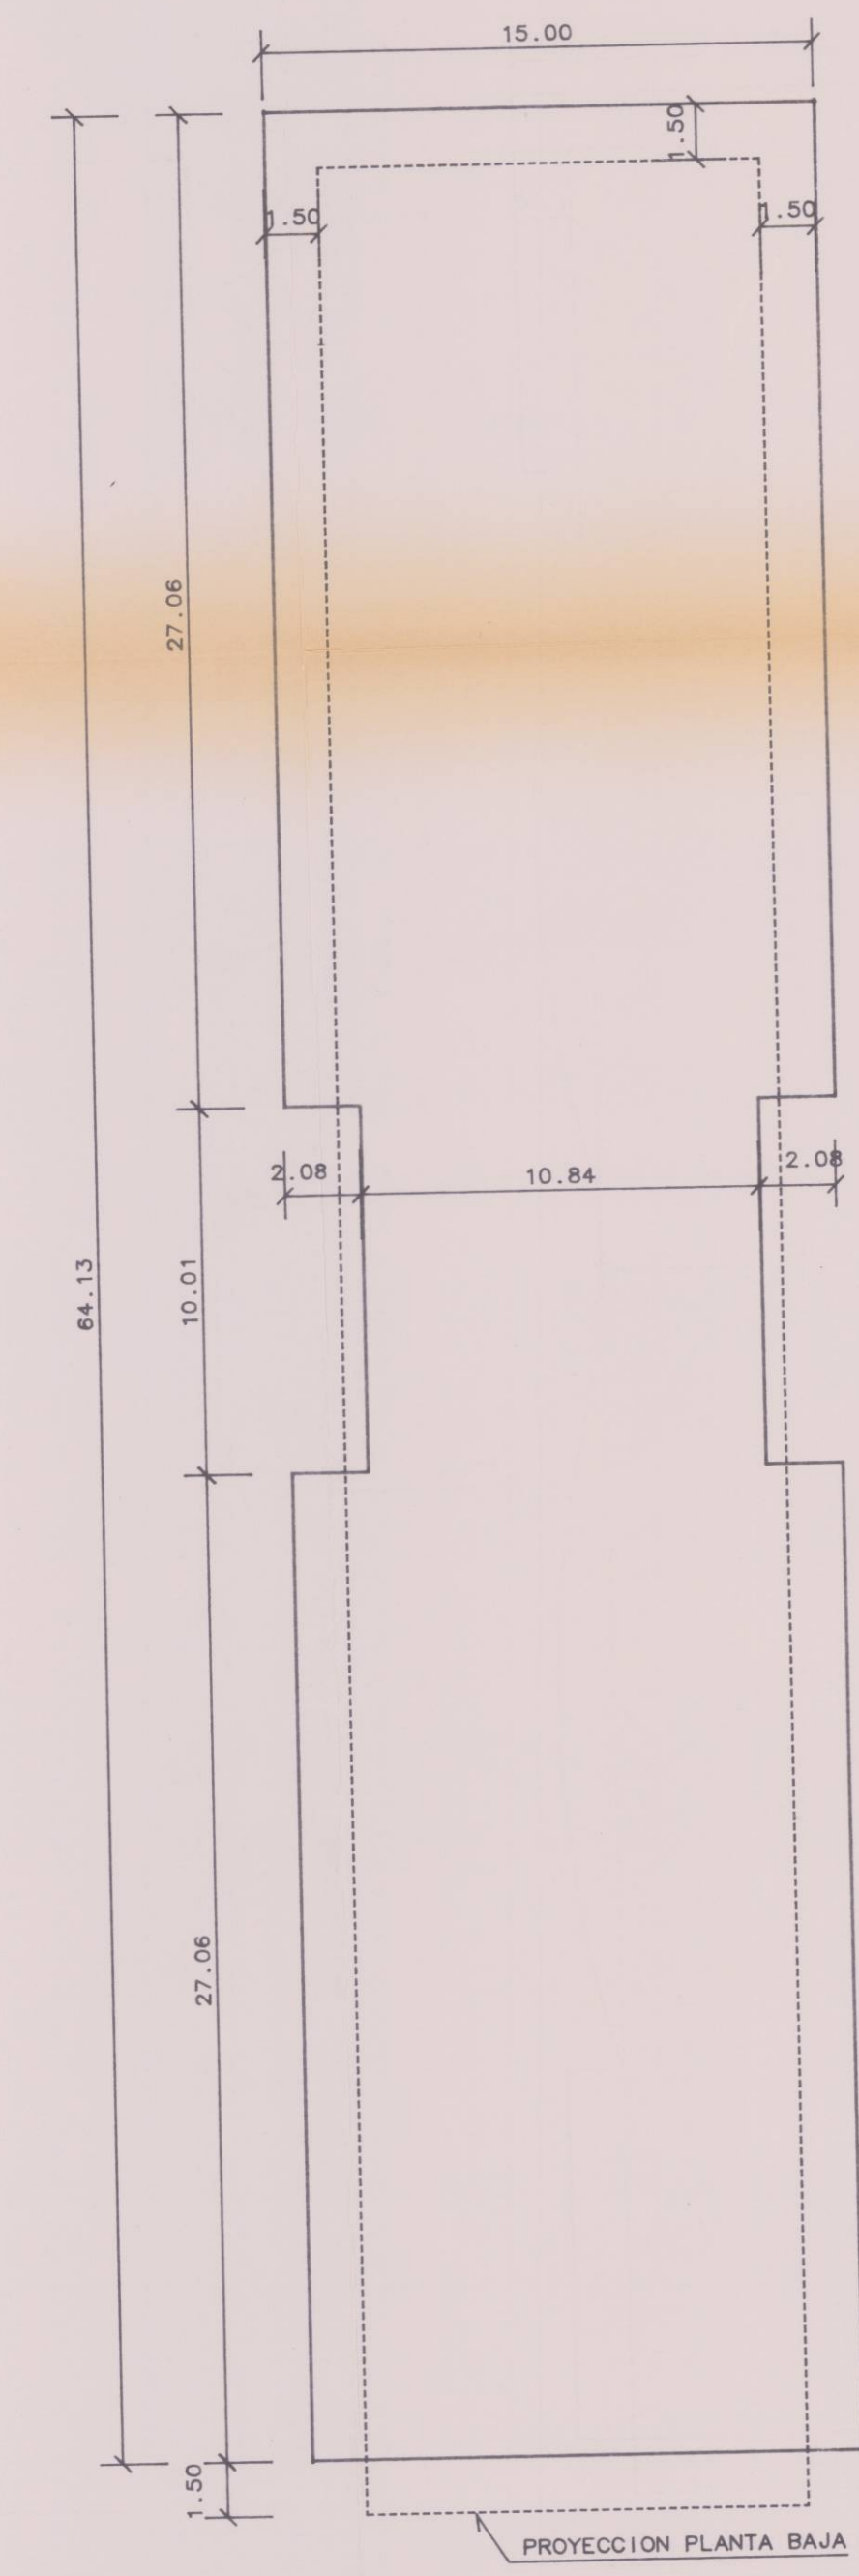


PLANTA 1 Y 2 920.48 m²

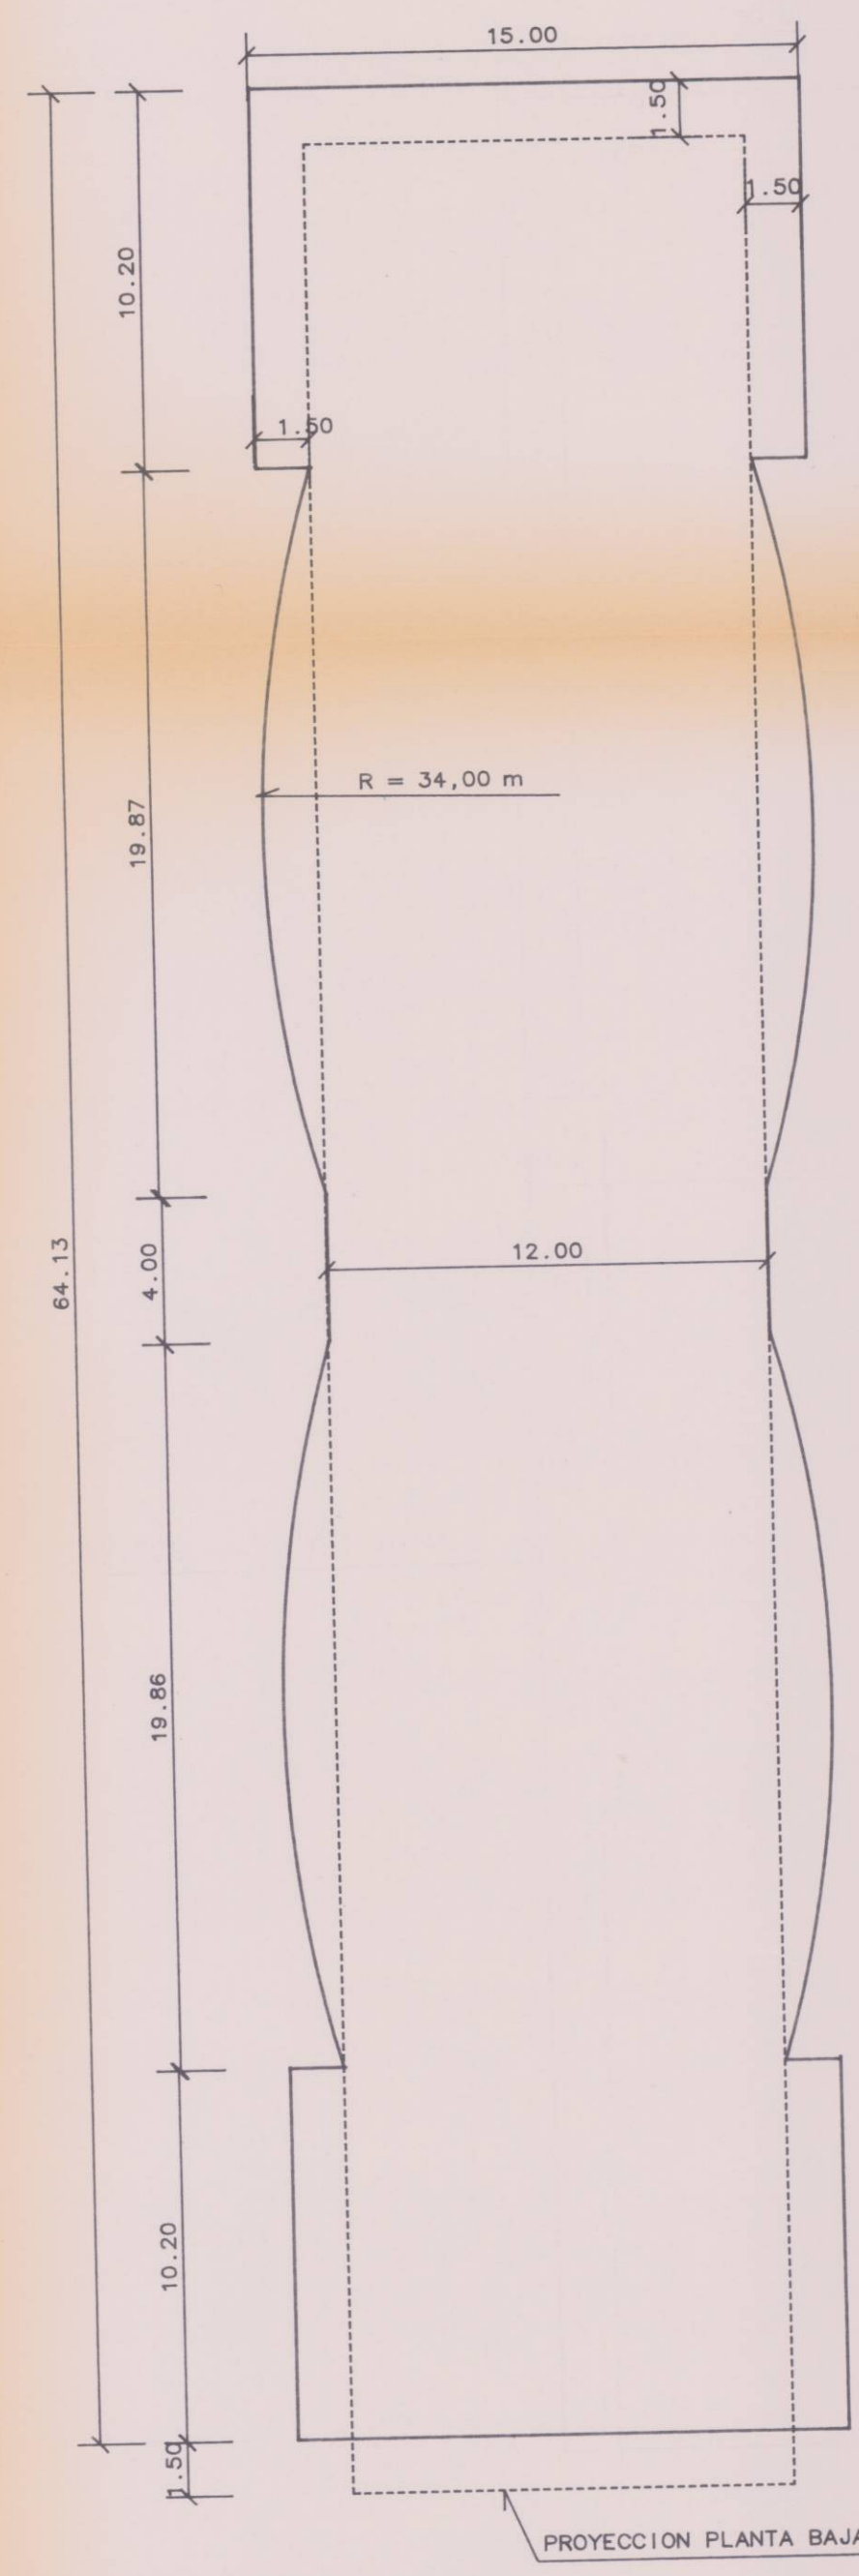

PLANTAS 3 A 7 903.05 m²

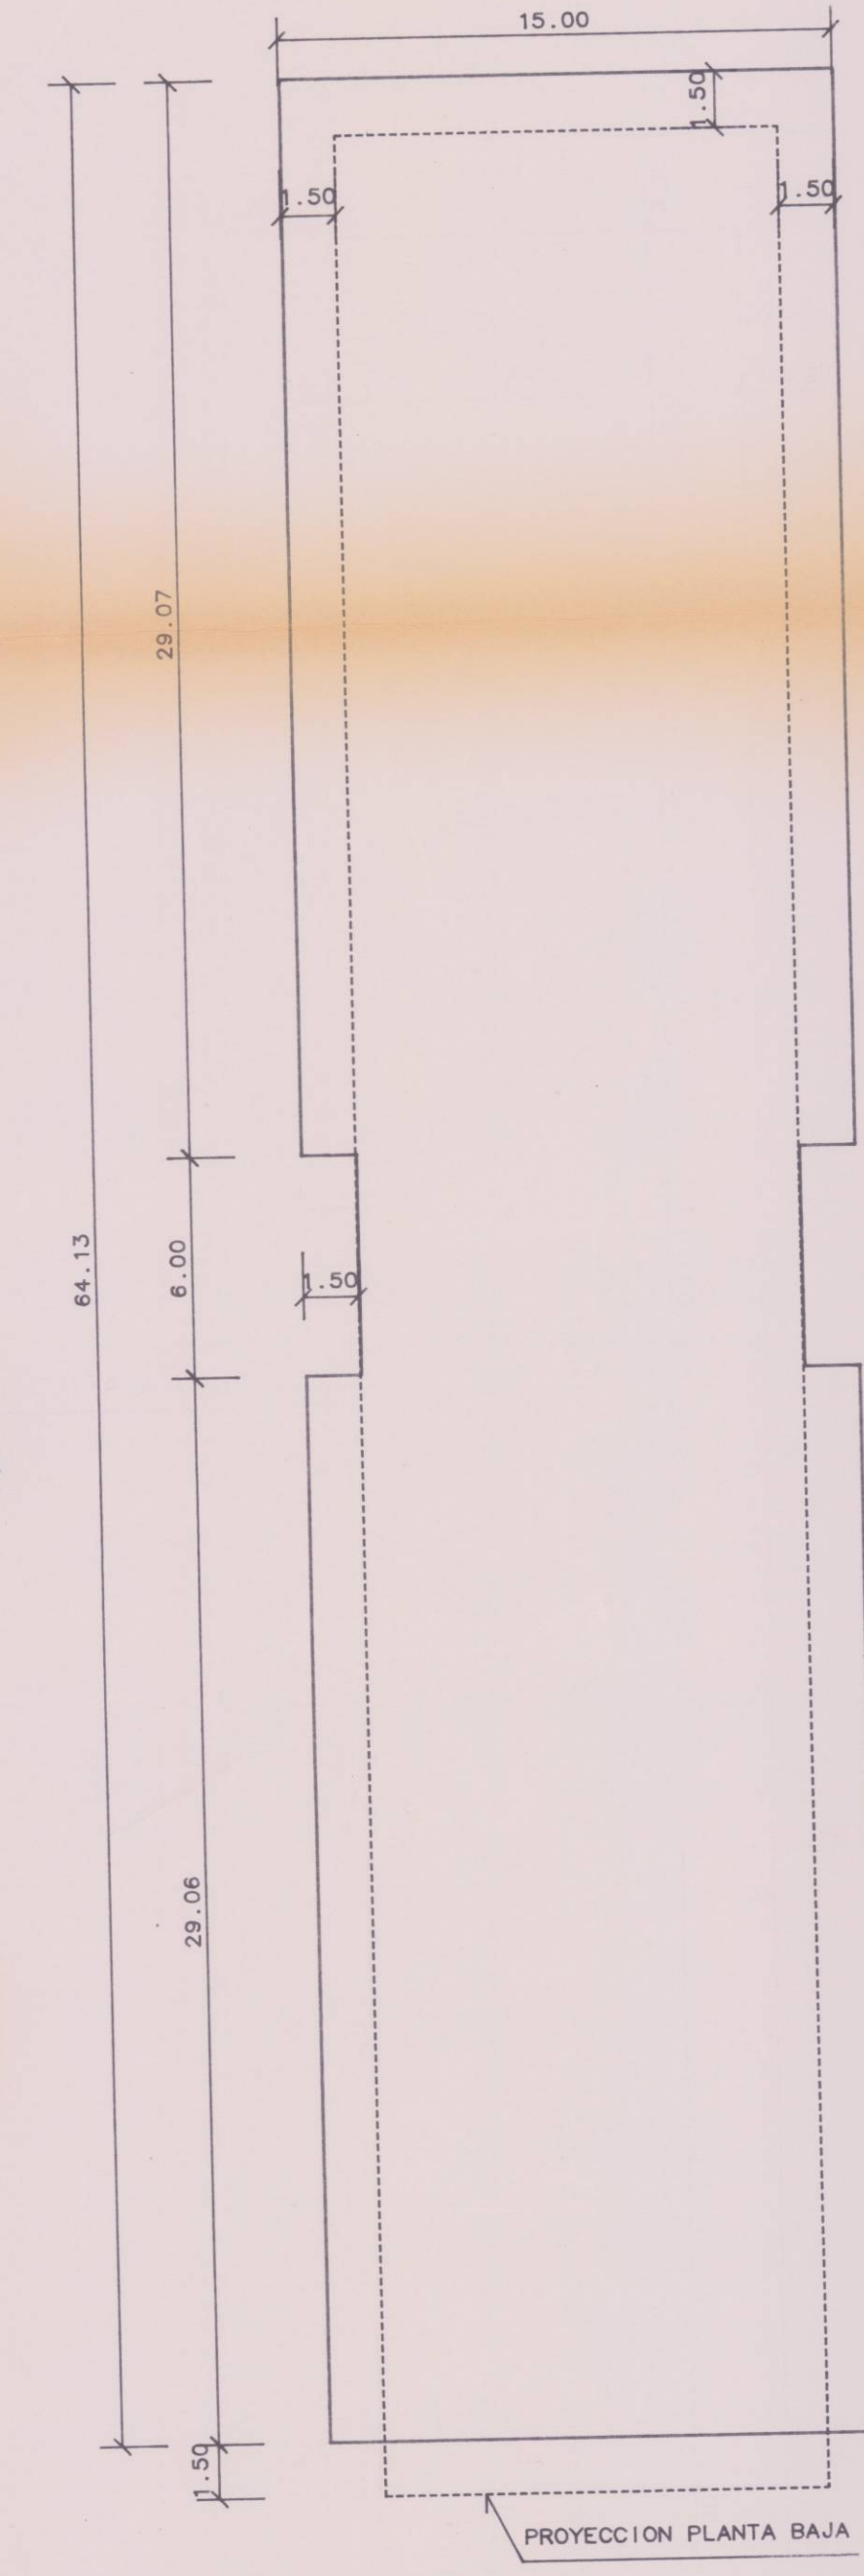

PLANTAS 8, 9 Y 10 943.95 m²

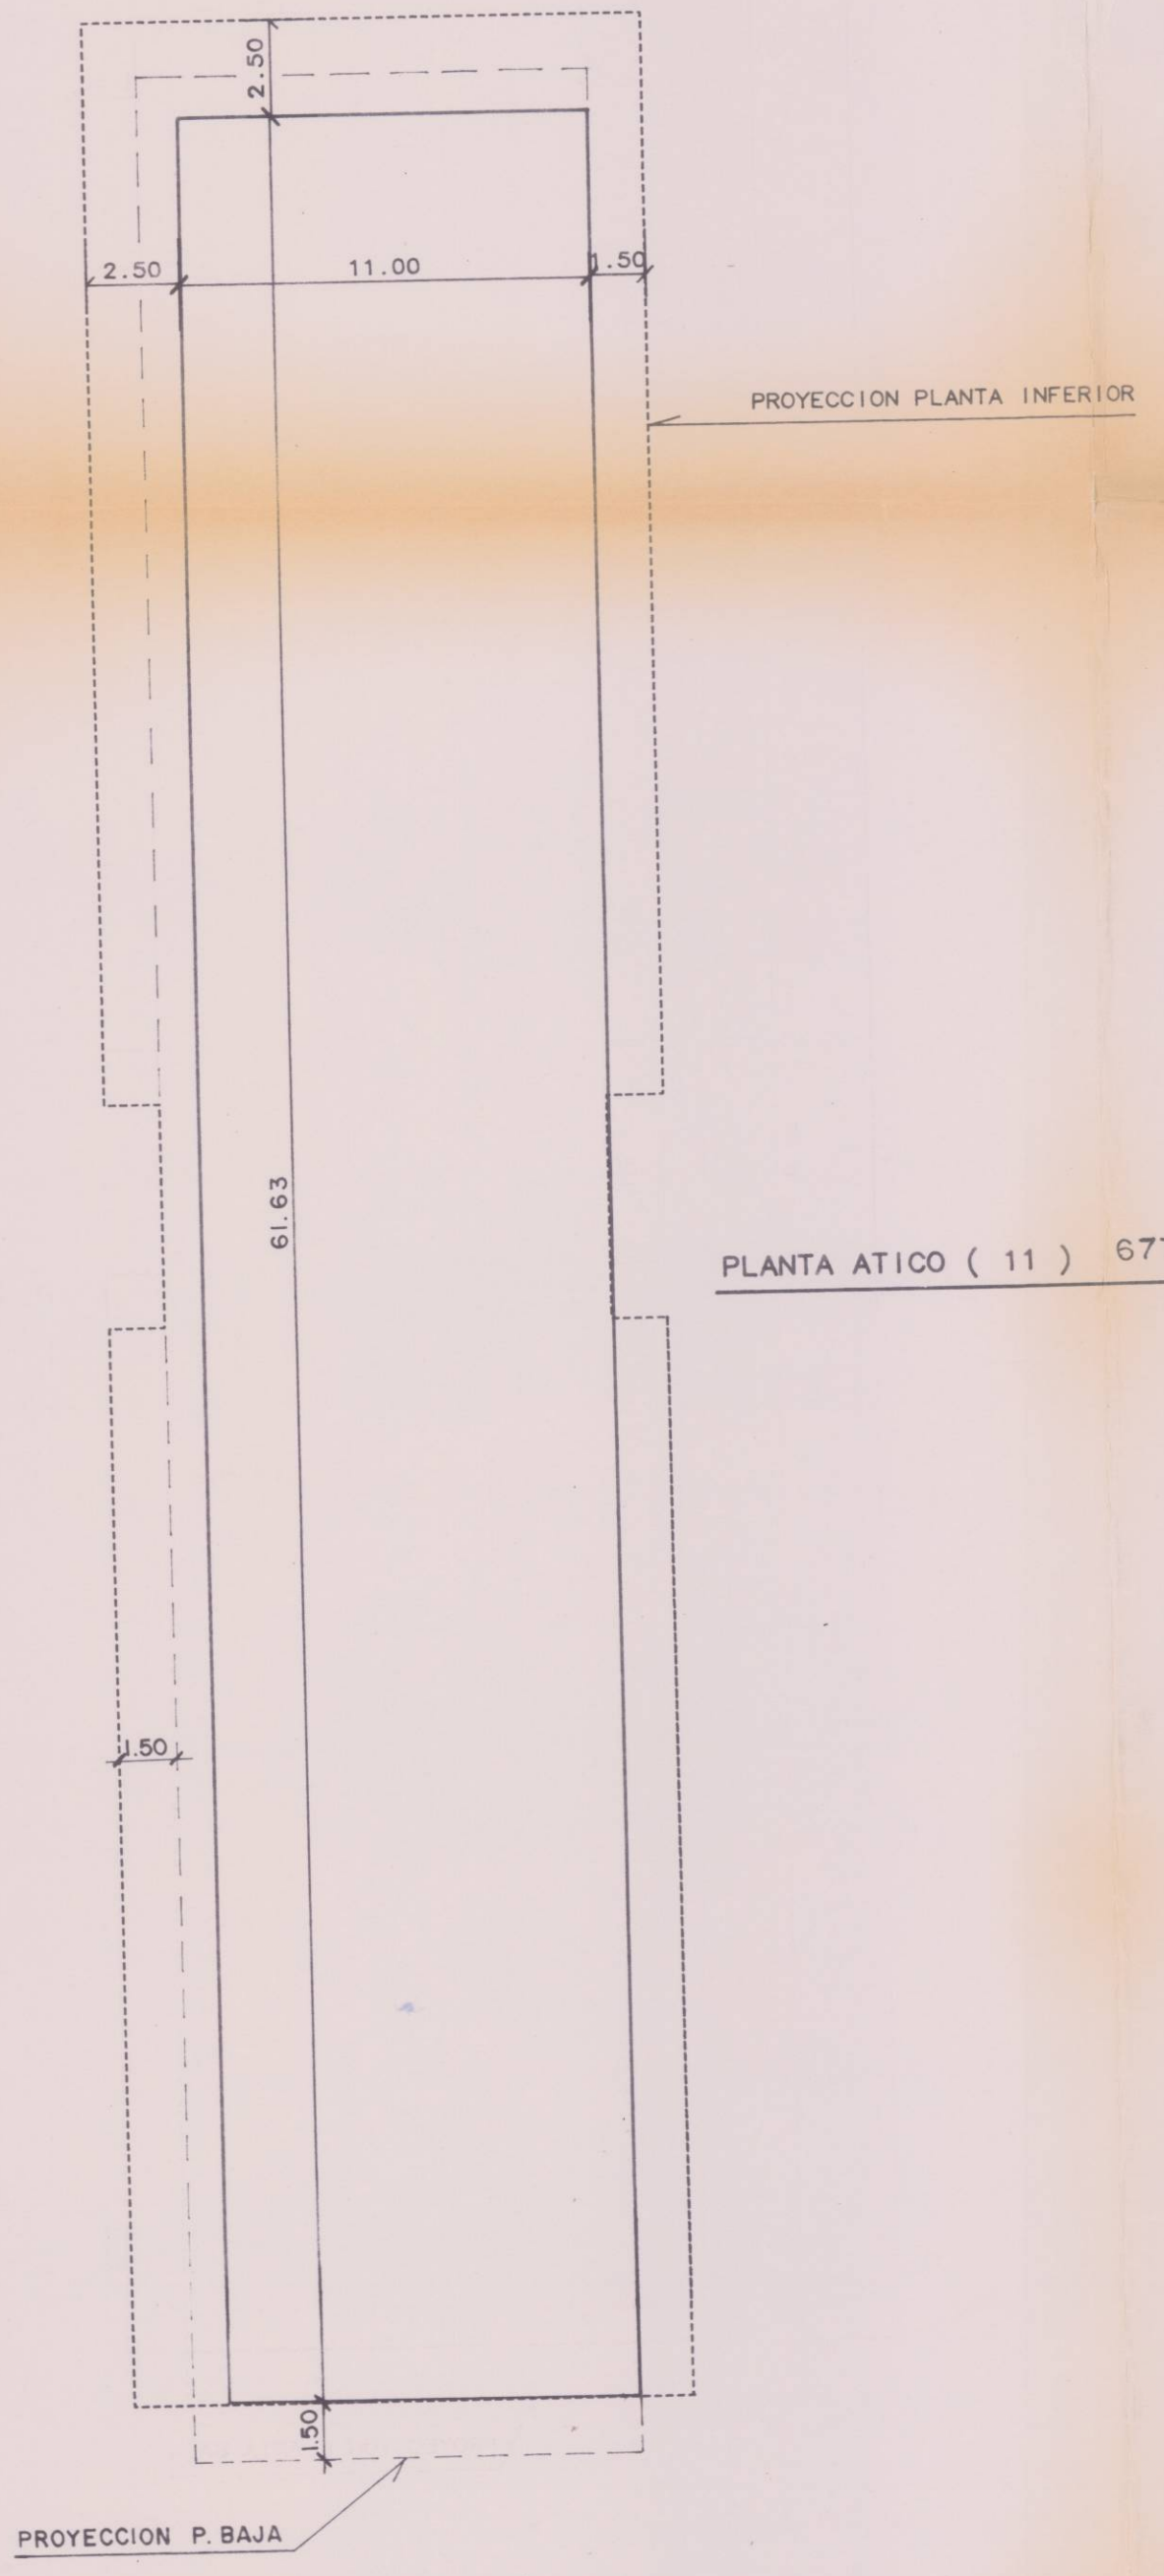

PLANTA ATICO (11) 677.93 m²

INIGENCIA.—El presente plano fue aprobado por el Excmo. Ayuntamiento Pleno, en sesión de 27 de Julio de 1994, el día 2 AGO. 1994, Valencia, El Secretario Municipal.

INIGENCIA.—El presente plano fue aprobado por el Excmo. Ayuntamiento Pleno, en sesión de 27 de Julio de 1994, el día 2 AGO. 1994, Valencia, El Secretario Municipal.

| | |
|------------|--|
| ESTUDIO | AYUNTAMIENTO DE VALENCIA DEPARTAMENTO DE PLANEAMIENTO |
| SITUACION: | Avd.HNOS. MARISTAS ESQ. C/ GENERAL URRUTIA |
| PROMOTOR: | COOPERATIVA EL FERROBUS |

PERIMETRO PLANTAS TIPO BLOQUE A

ESCALA: 1/200 REF. DELINEADO: MAS/REAL.

ARQUITECTOS
MANUEL GONZALEZ MENDEZ
CARLOS GONZALEZ MENDEZ

[Signature]