




# BLOQUE C

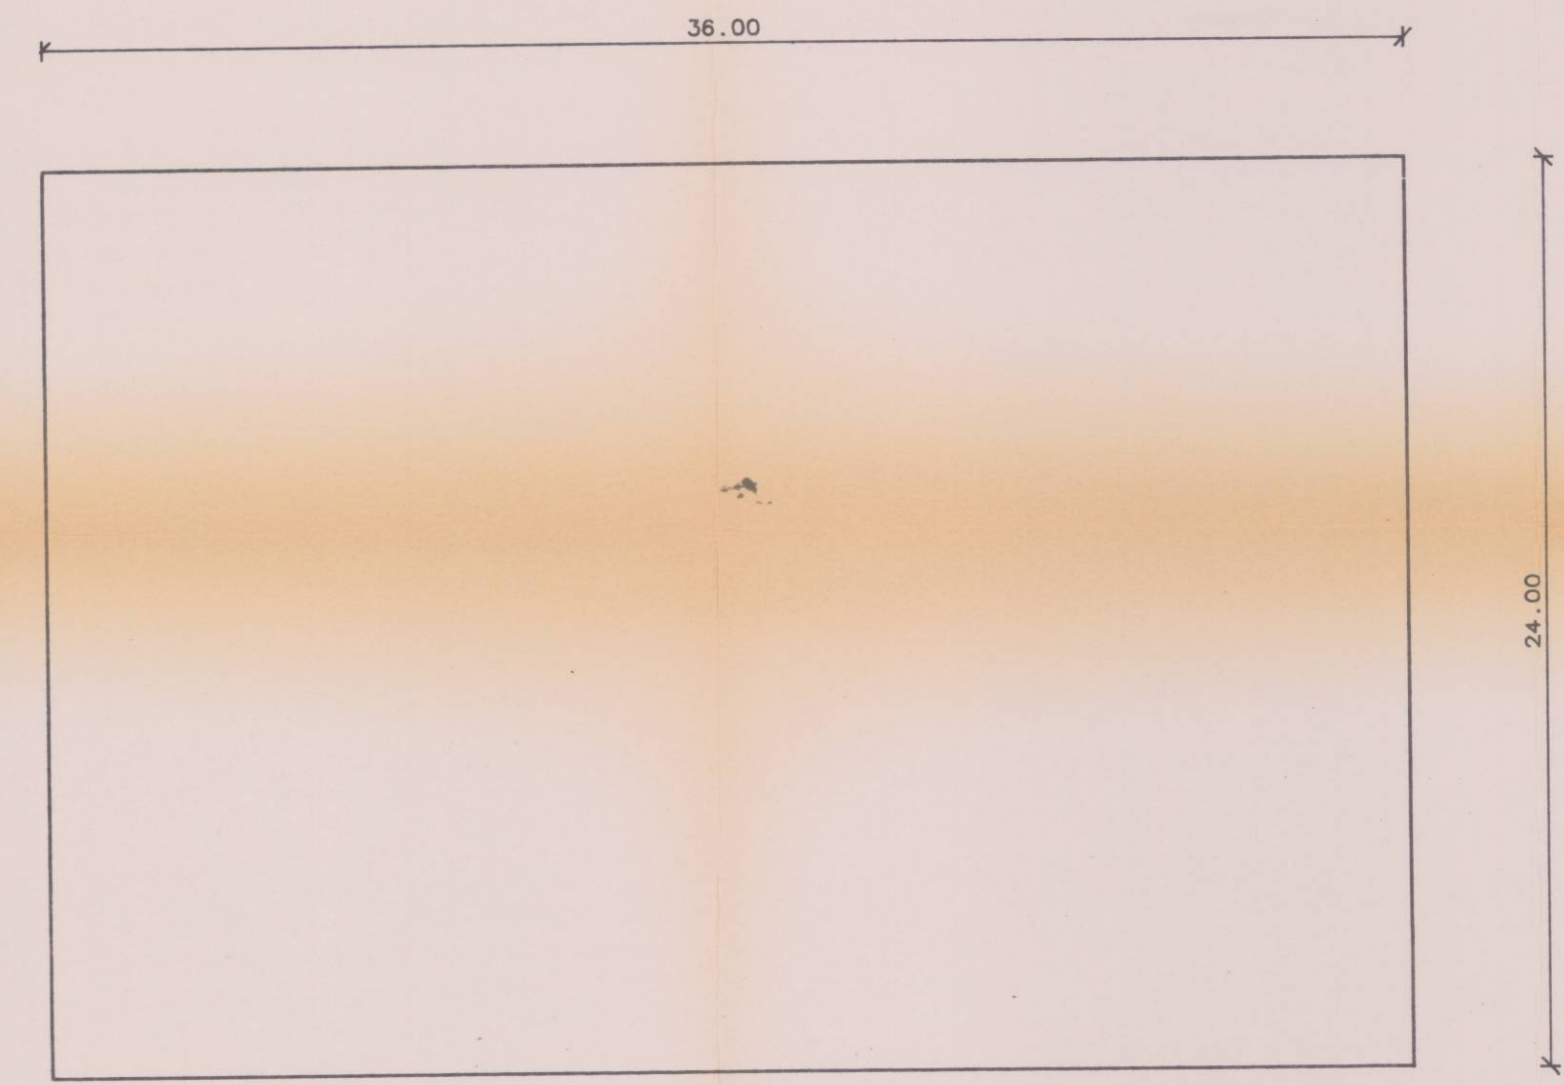


PLANTA BAJA 864.00 m<sup>2</sup>

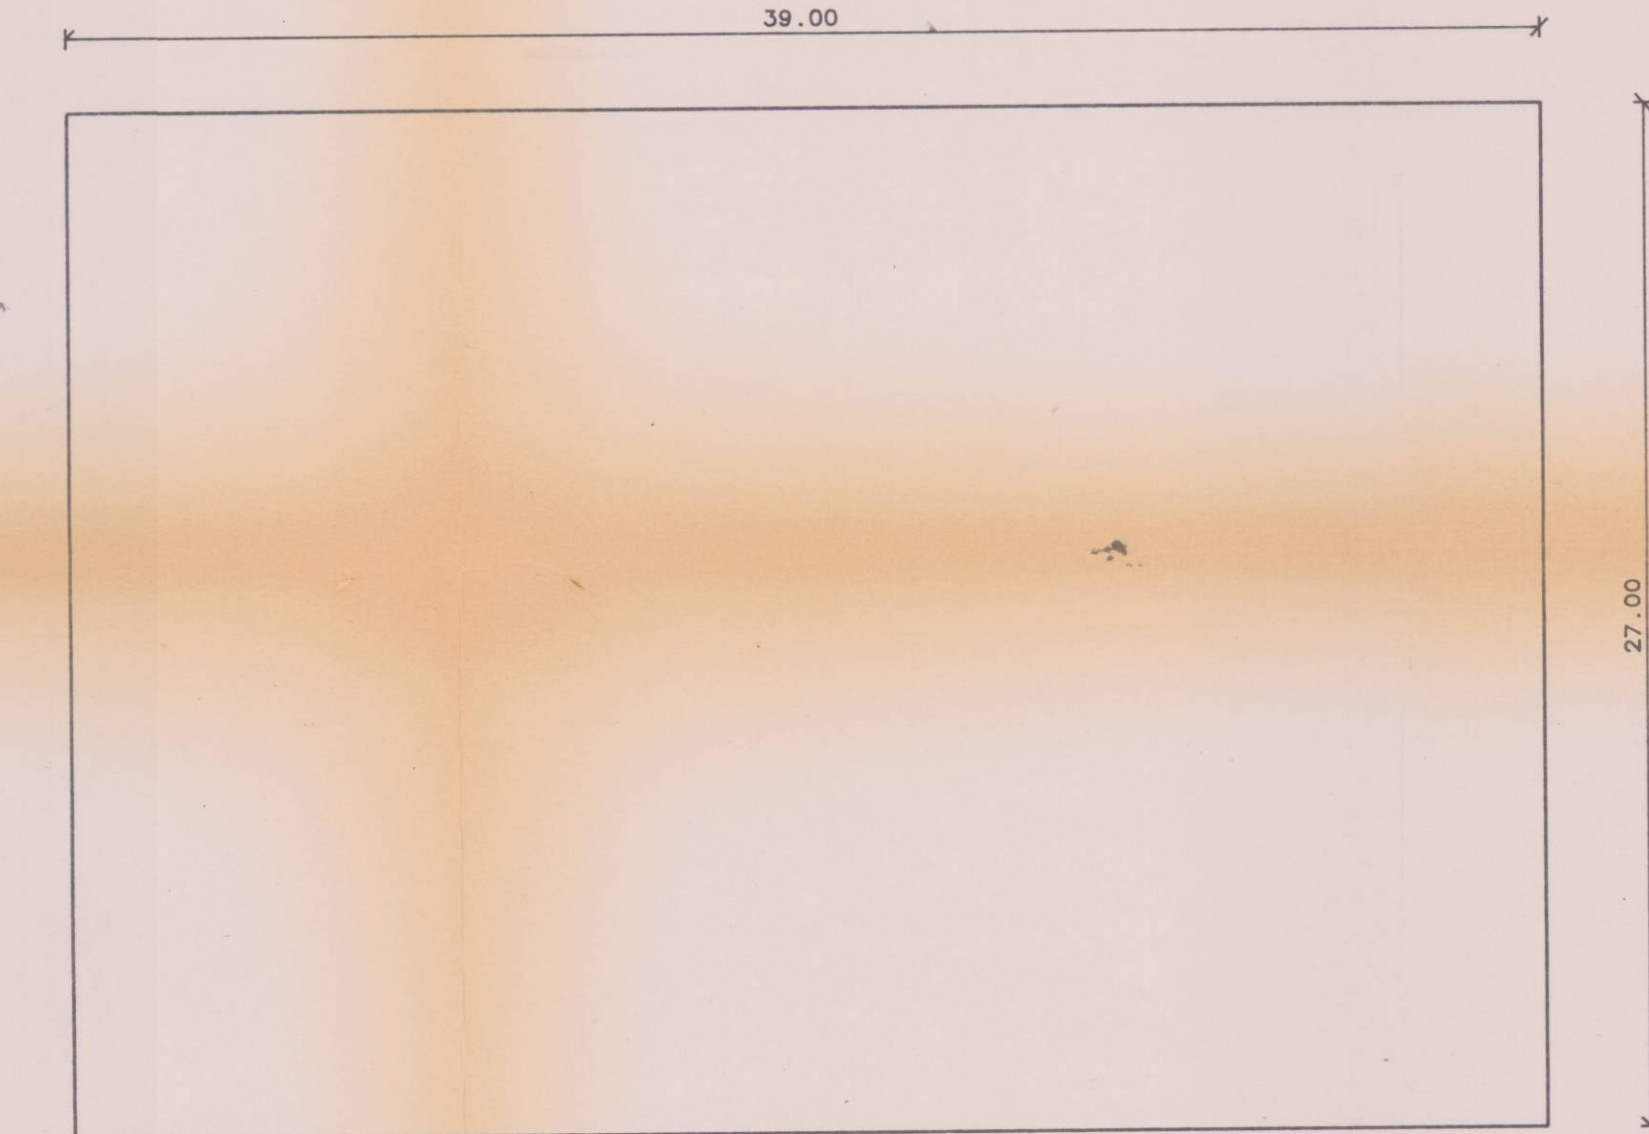


PLANTA 1a 1053.00 m<sup>2</sup>

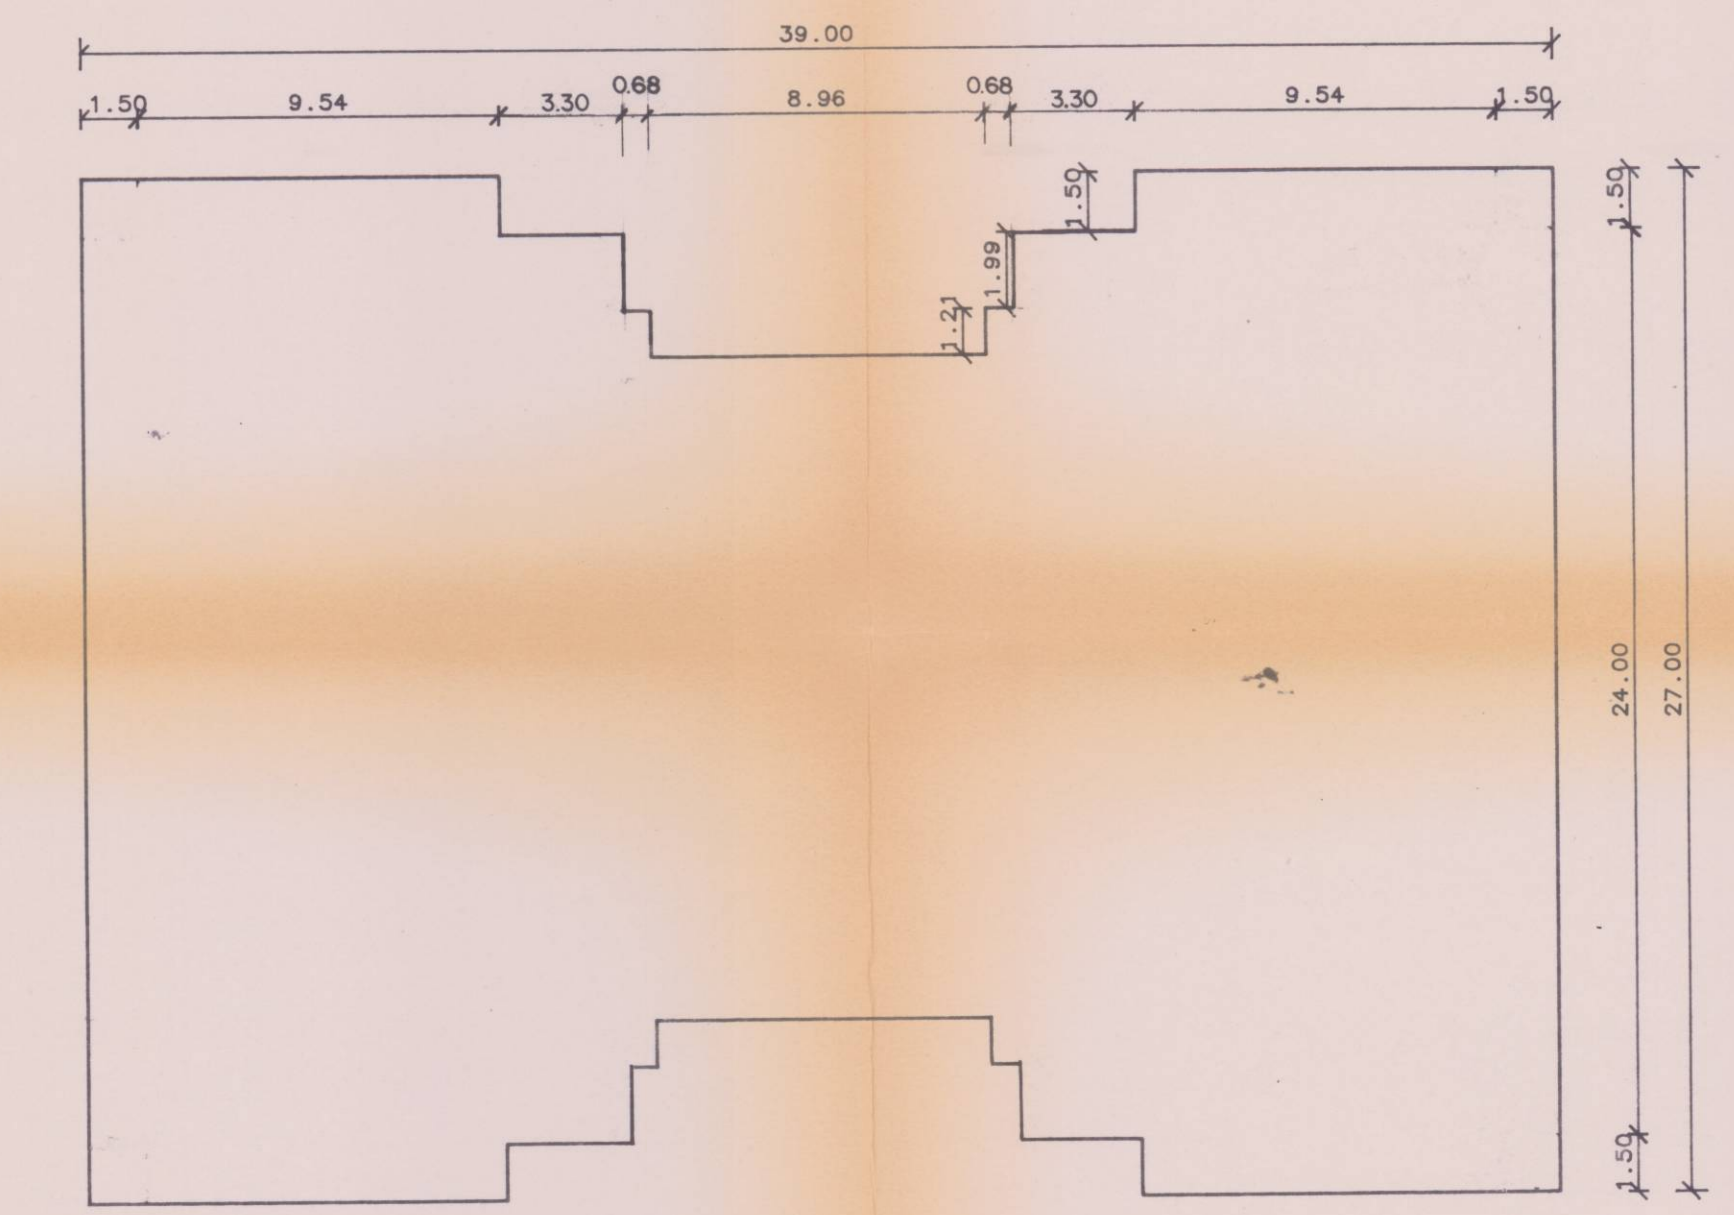


PLANTAS 2 A 12 934.80 m<sup>2</sup>

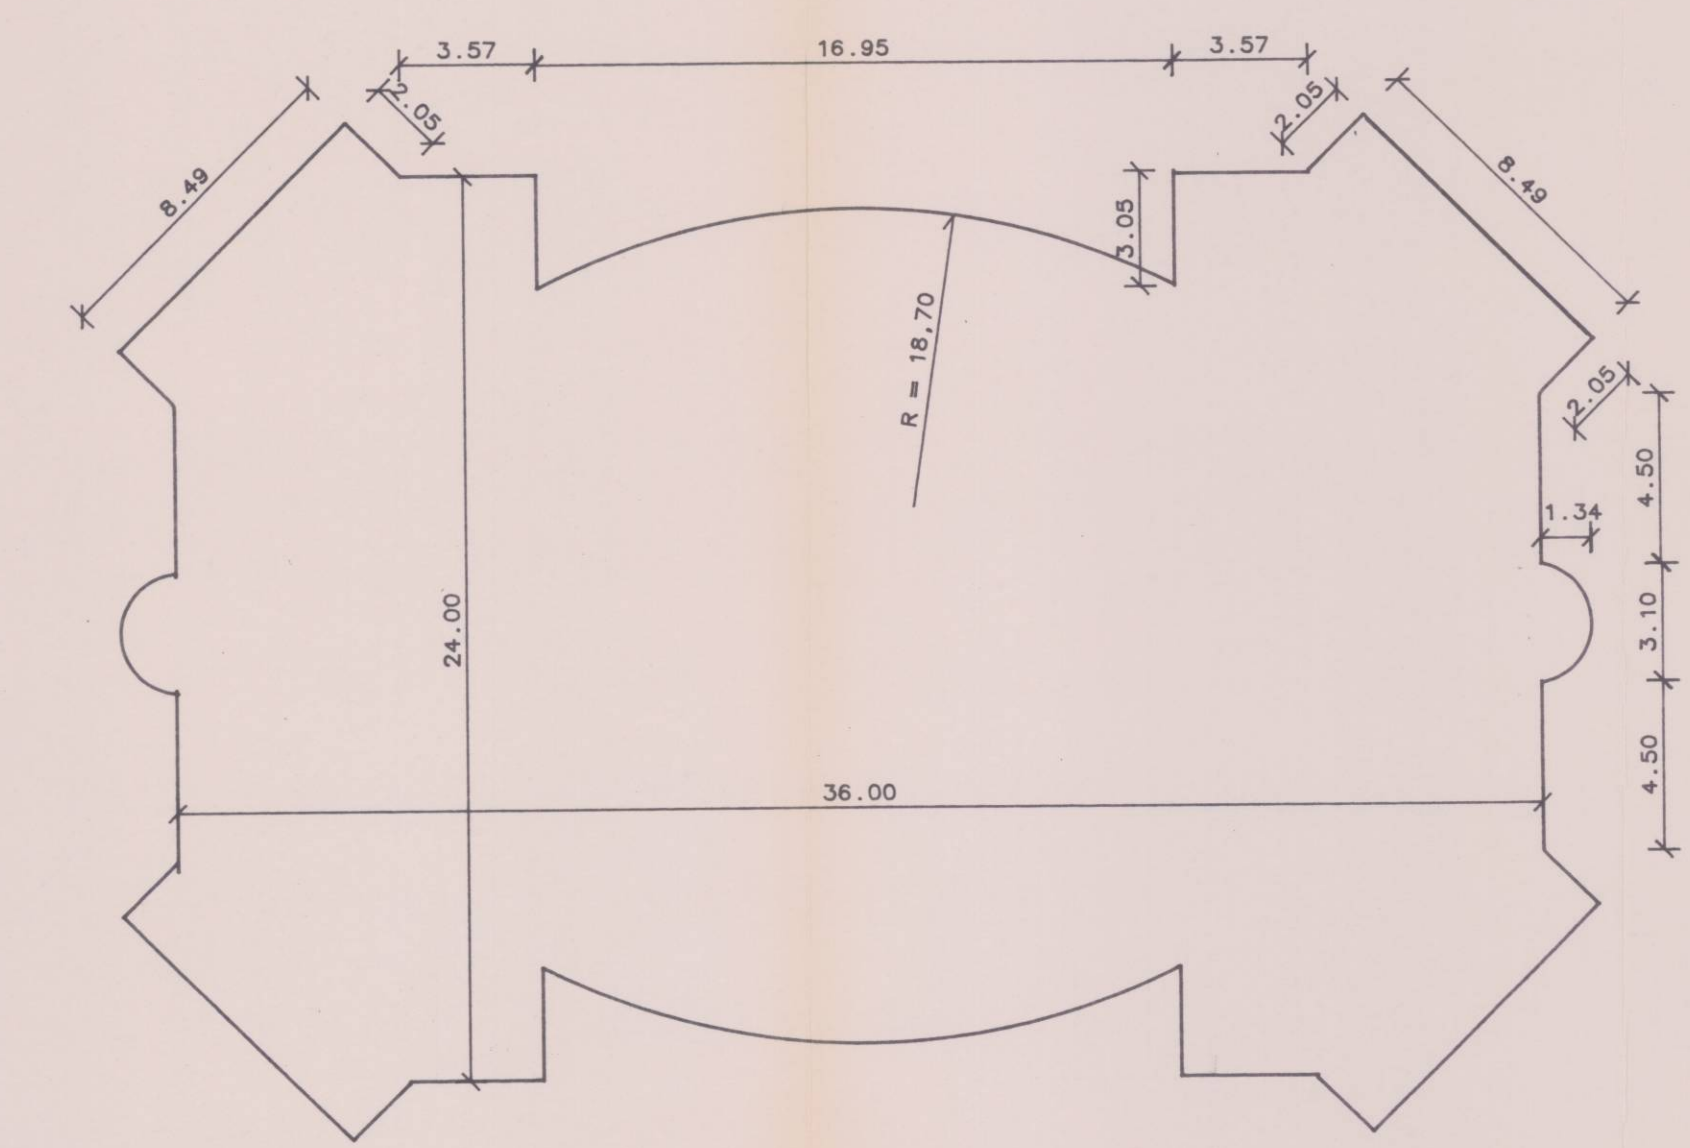

PLANTA 13 Y 14 815.00 m<sup>2</sup>

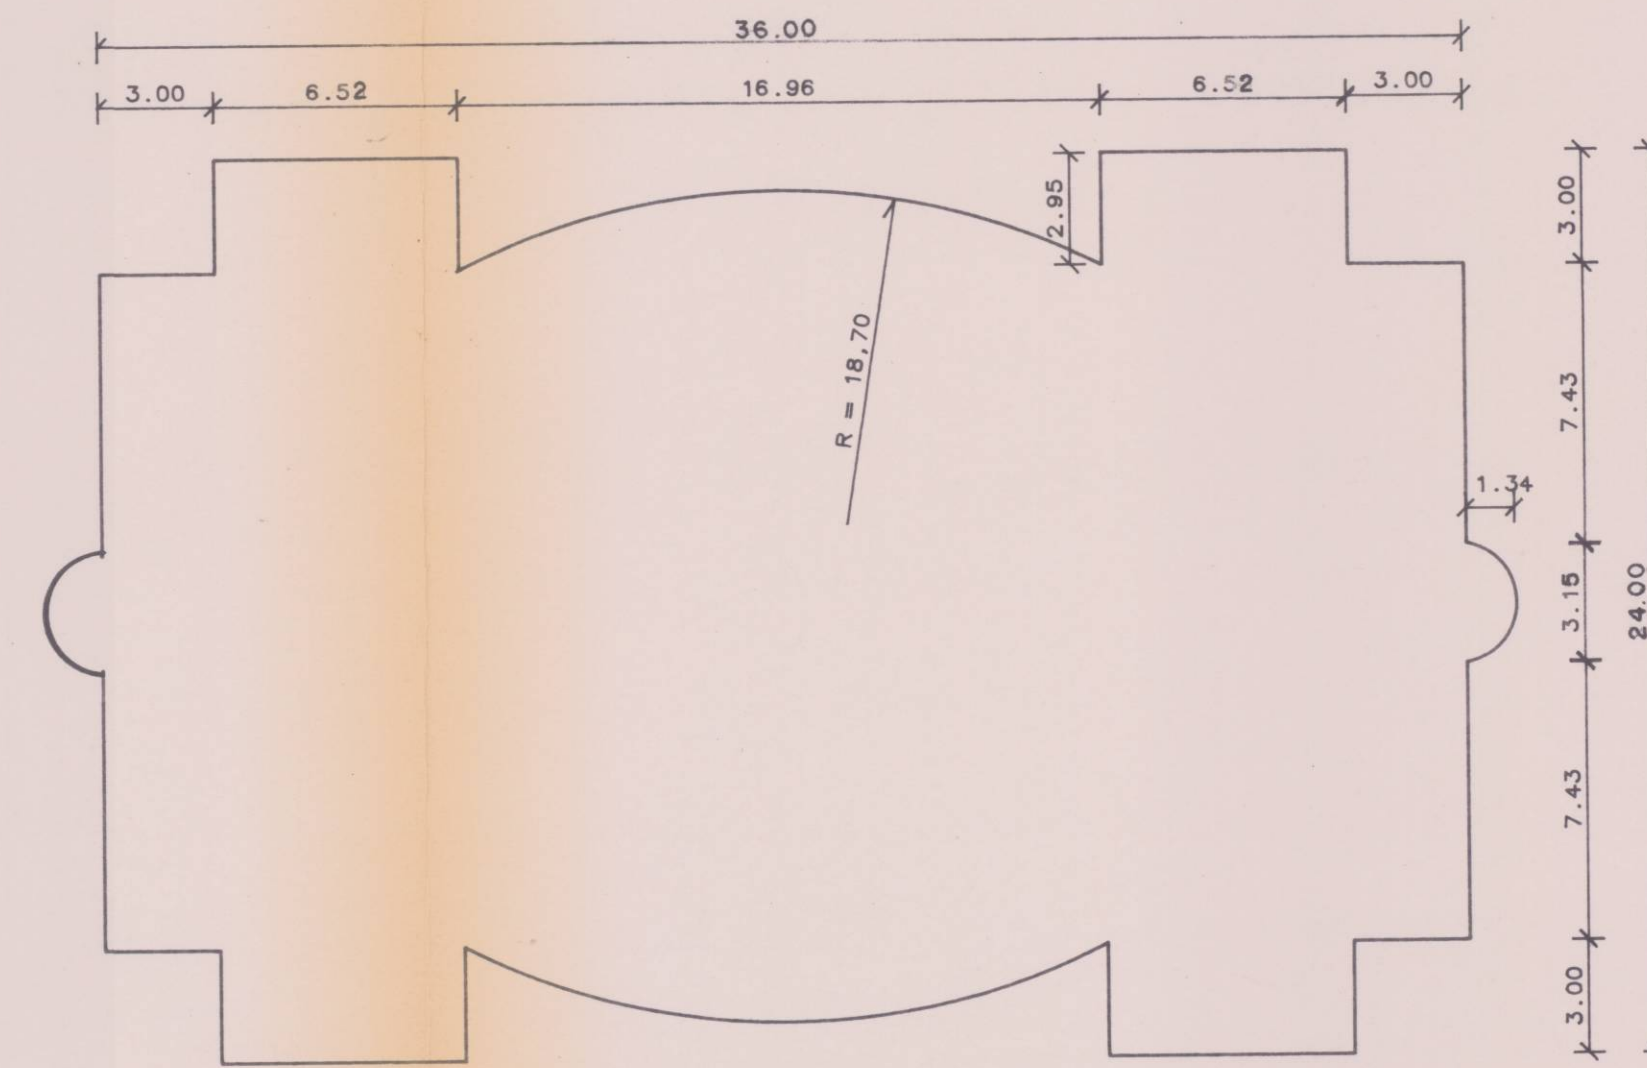

PLANTA 15 Y 16 776.93 m<sup>2</sup>

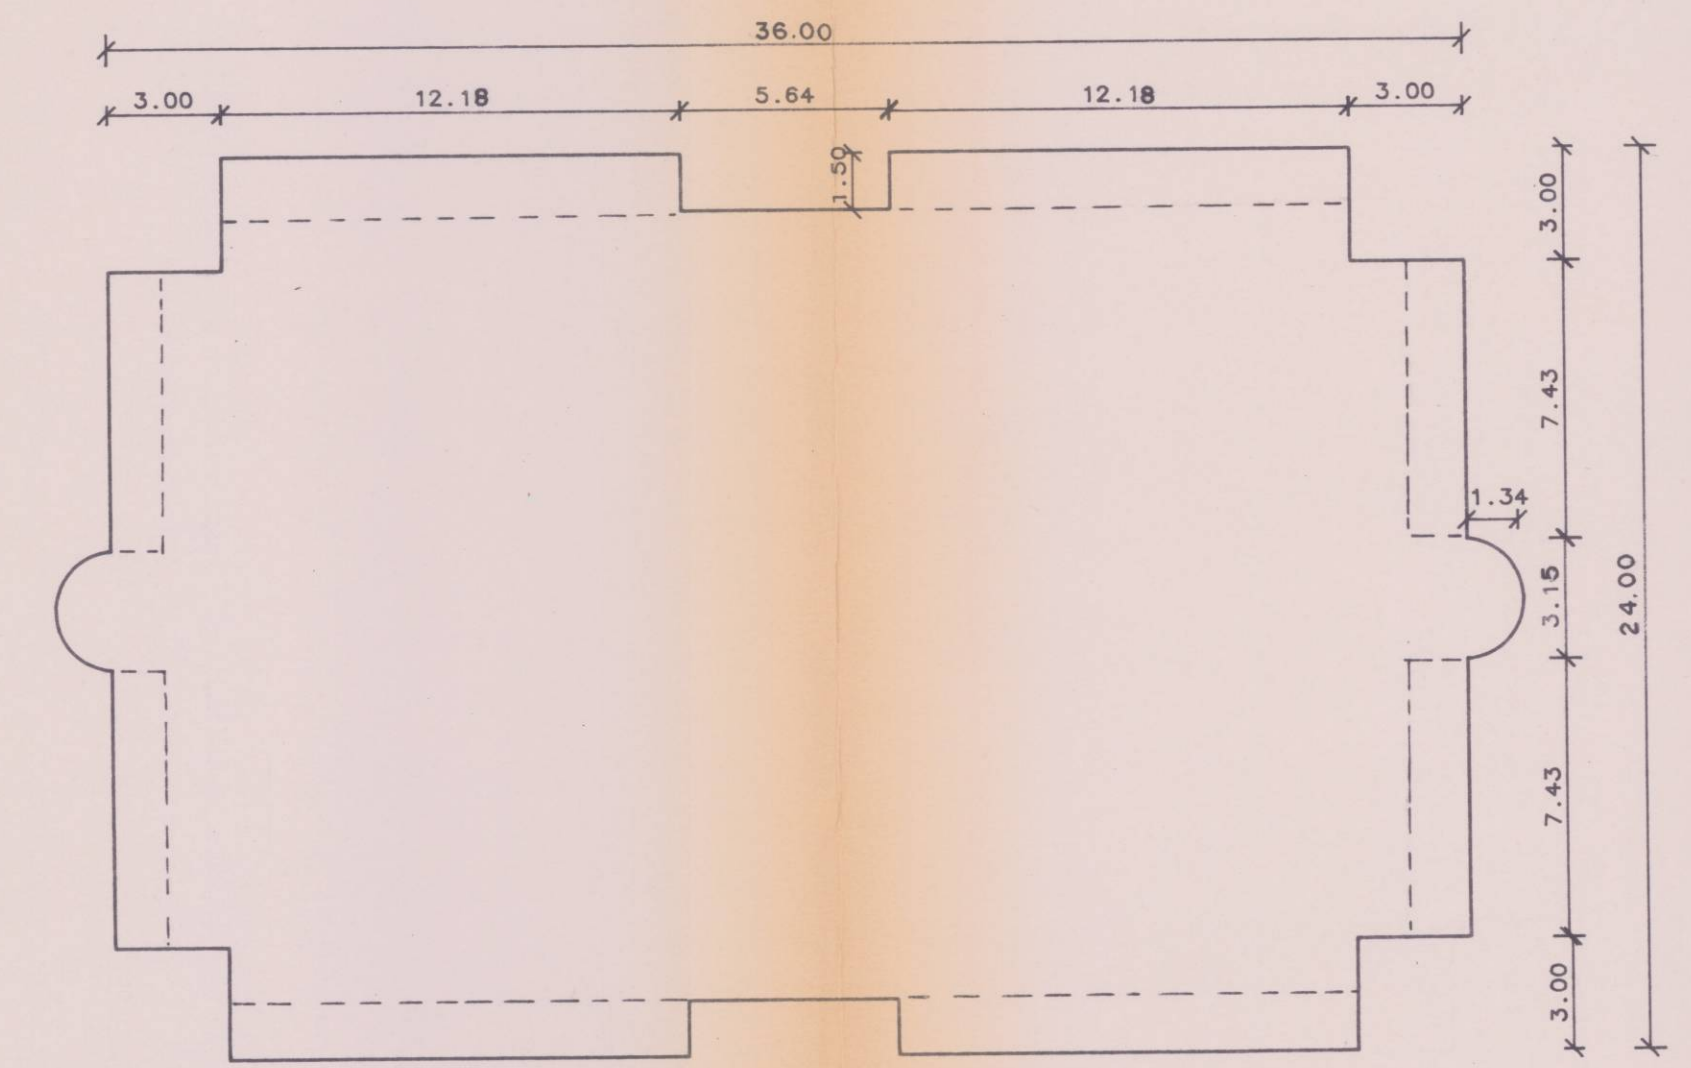

PLANTA 17 y 18 813.12 m<sup>2</sup>  
 PLANTA 19 695.46 m<sup>2</sup>

ESTUDIO DE DETALLE

SITUACION:  
 Avd. HNOS. MARISTAS ESQ.  
 C/ GENERAL URDUTIA

PROMOTOR:

COOPERATIVA EL FERROBUS

INICIAMENTE 7  
 VALENCIA, 27 de Julio de 1994

PERIMETRO PLANTAS TIPO BLOQUE C

ESCALA: 1/200 REF. P-130

DELINEADO: MAS/REAL.

ARQUITECTOS:  
 MANUEL GONZALEZ MENDEZ  
 CARLOS GONZALEZ MENDEZ

*Man. Gm.*