



PLANTA BAJA 733.91 m²

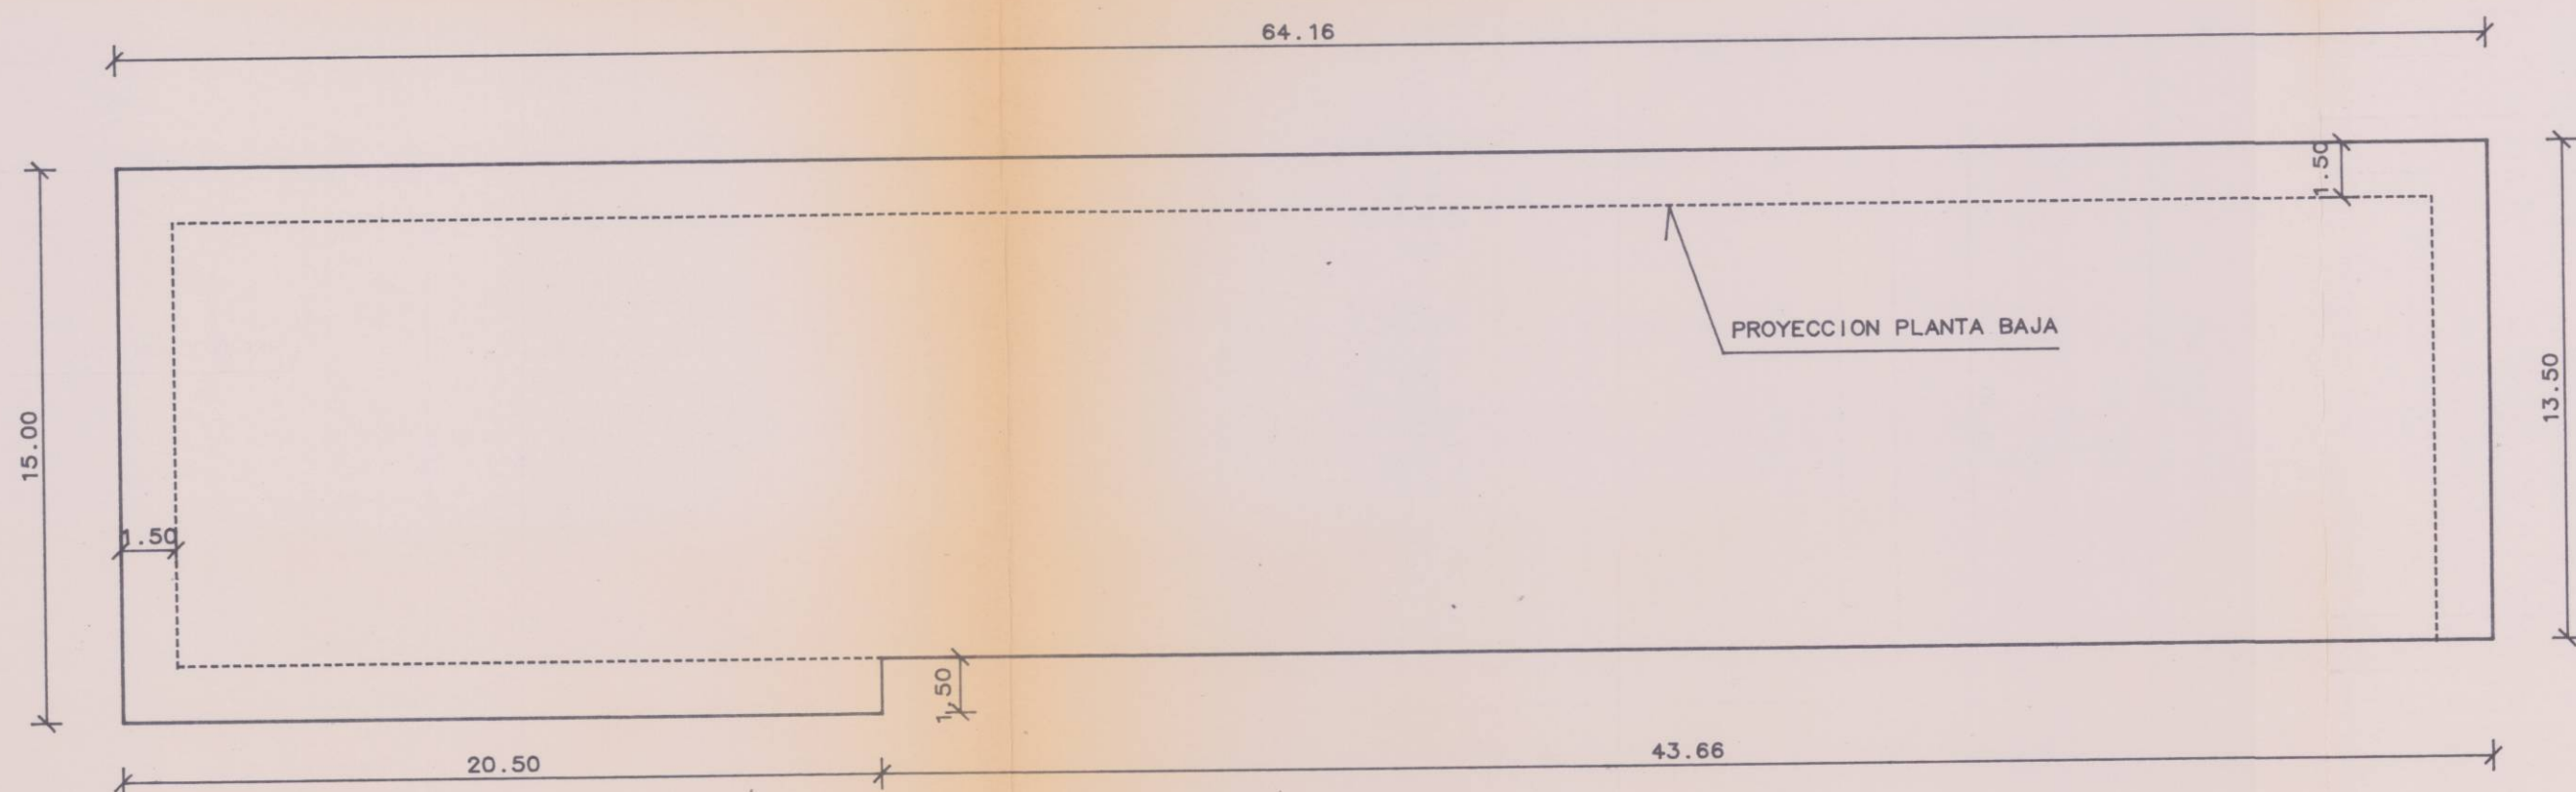


PLANTAS 1 a 15 896.92 m²

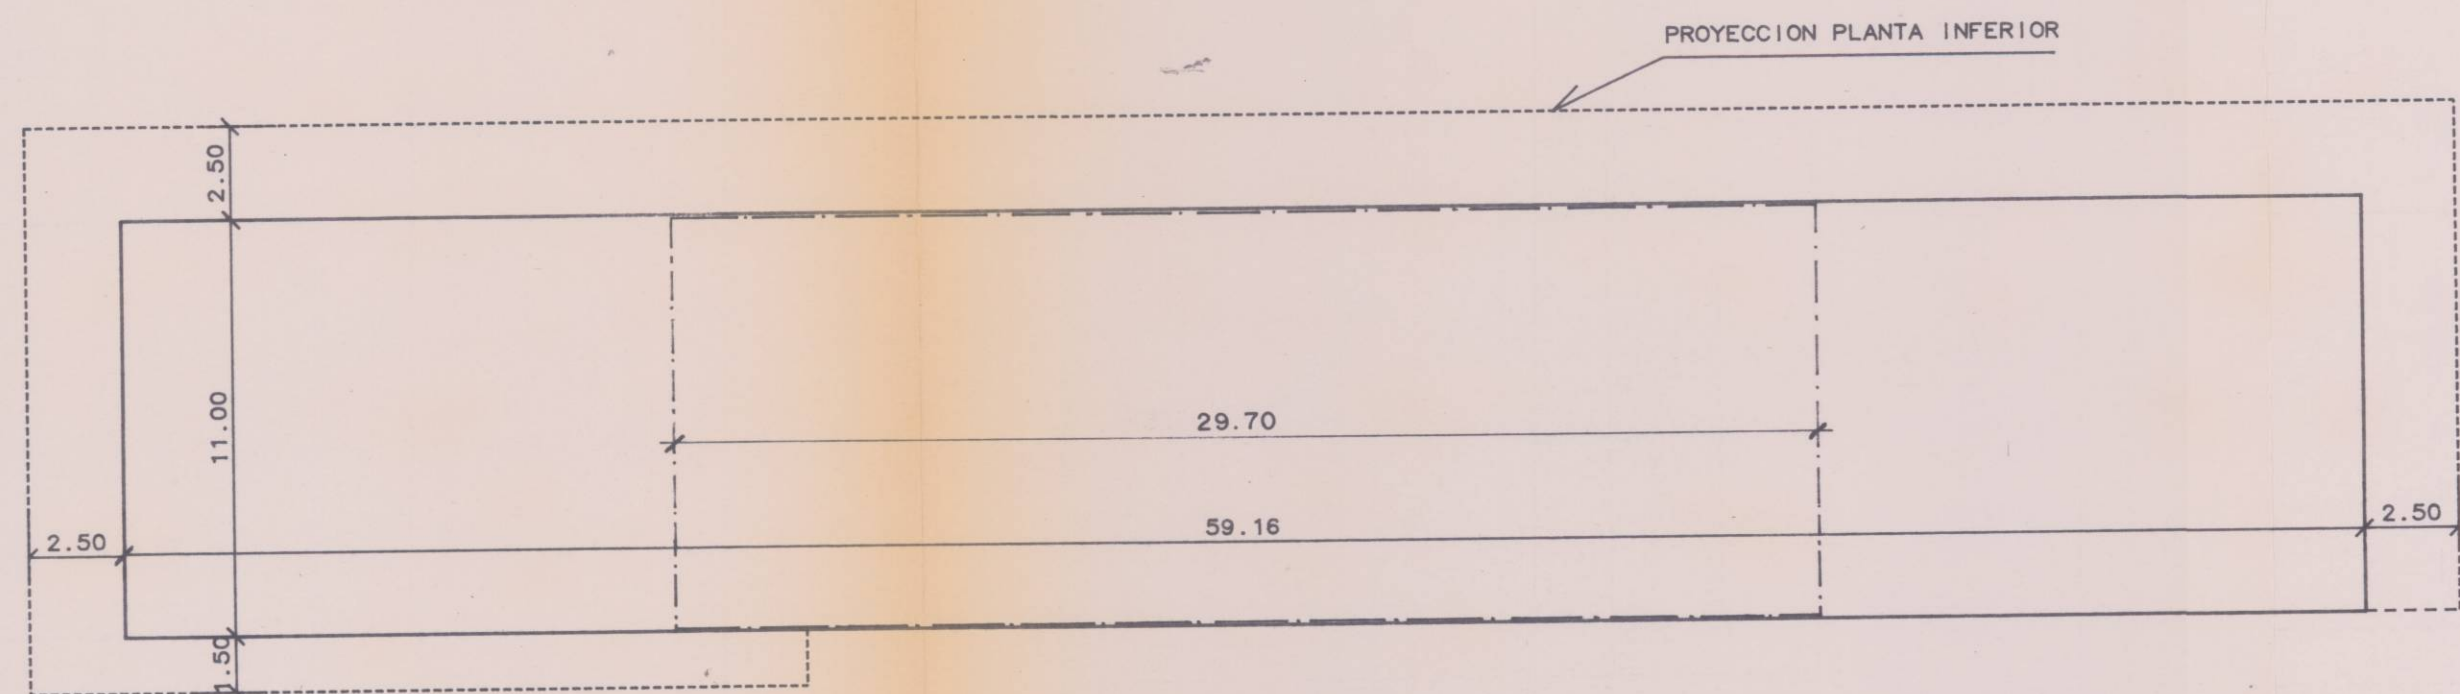


PLANTA ATICO (16) 650.76 m²
 SOBREATICO (17) 326.80 m²


BLOQUE D

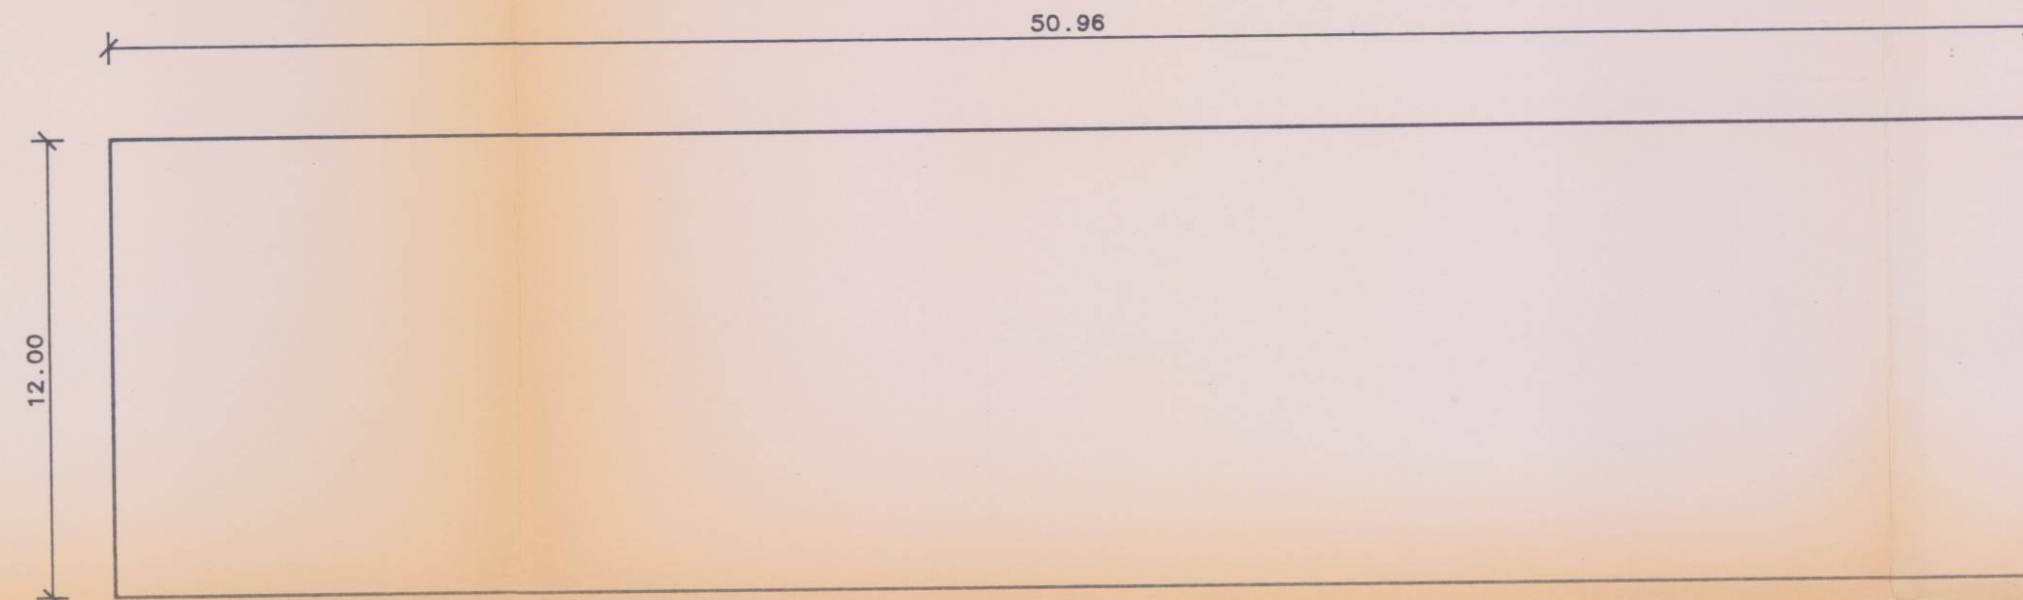

PLANTA BAJA 611.51 m²

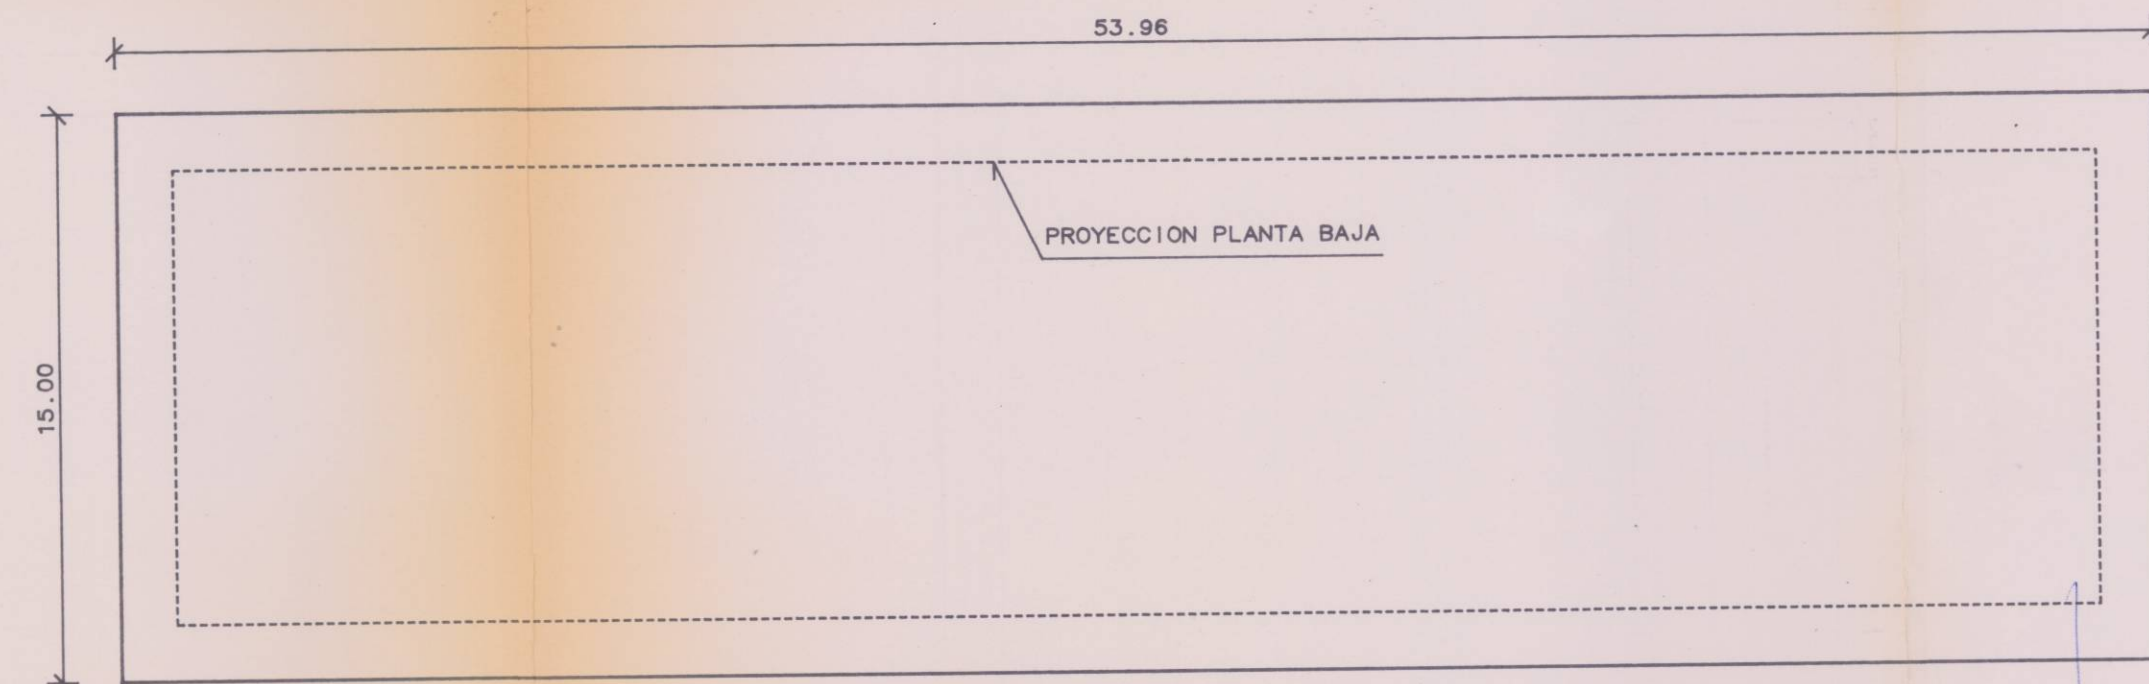

PLANTAS 1 a 15 809.57 m²

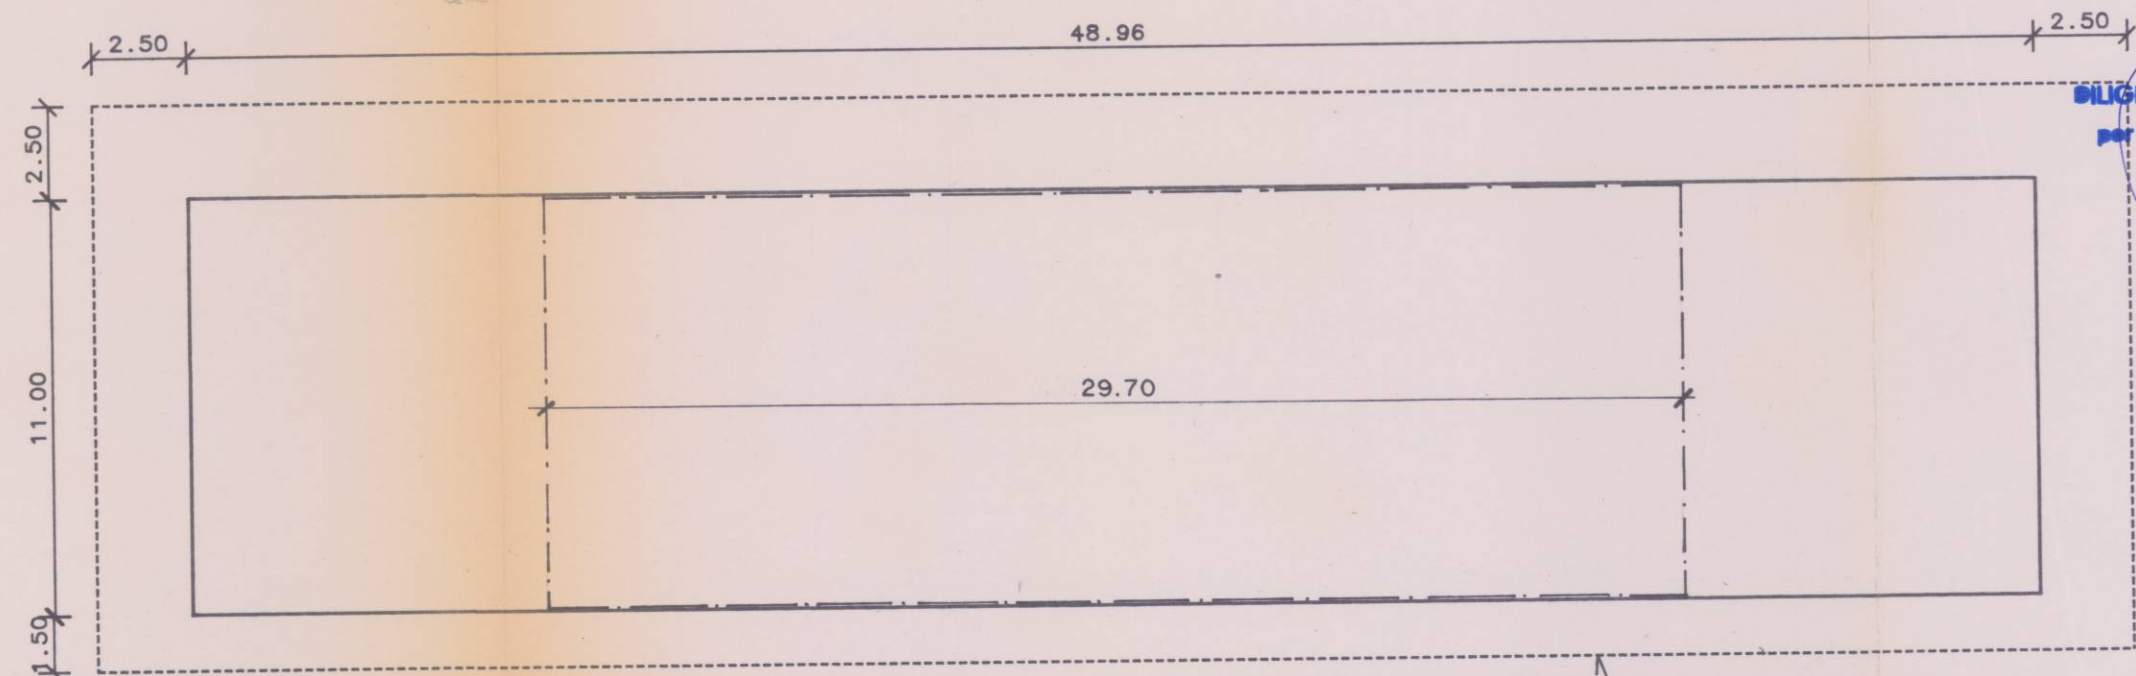

PLANTA ATICO (16) 538.56 m²
 SOBREATICO (17) 326.80 m²

BLOQUE E

BILIGENCIA.—El presente plano fue aprobado por el Excmo. Ayuntamiento Pleno, en sesión de 2 AGO. 1994, Valencia.

BILIGENCIA.—El presente plano fue aprobado por el Excmo. Ayuntamiento Pleno, en sesión de 7 NOV. 1994, Valencia.



ESTUDIO DE SITUACION:
 Avd. HNOS. MARISTAS ESQ.
 C/ GENERAL URRUTIA

PROMOTOR:
 COOPERATIVA EL FERROBUS

8.2

PERIMETRO PLANTAS TIPO BLOQUE D y E

ESCALA: 1/200 REF.

DELINEADO: MAS/REAL.

ARQUITECTOS:
 MANUEL GONZALEZ MENDEZ
 CARLOS GONZALEZ MENDEZ

Manuel Gomez