


PLANTAS BAJA - EDIFICABILIDAD

	SUPERFICIE TERCIARIO	1.003,50m <sup>2</sup>
---	----------------------	------------------------

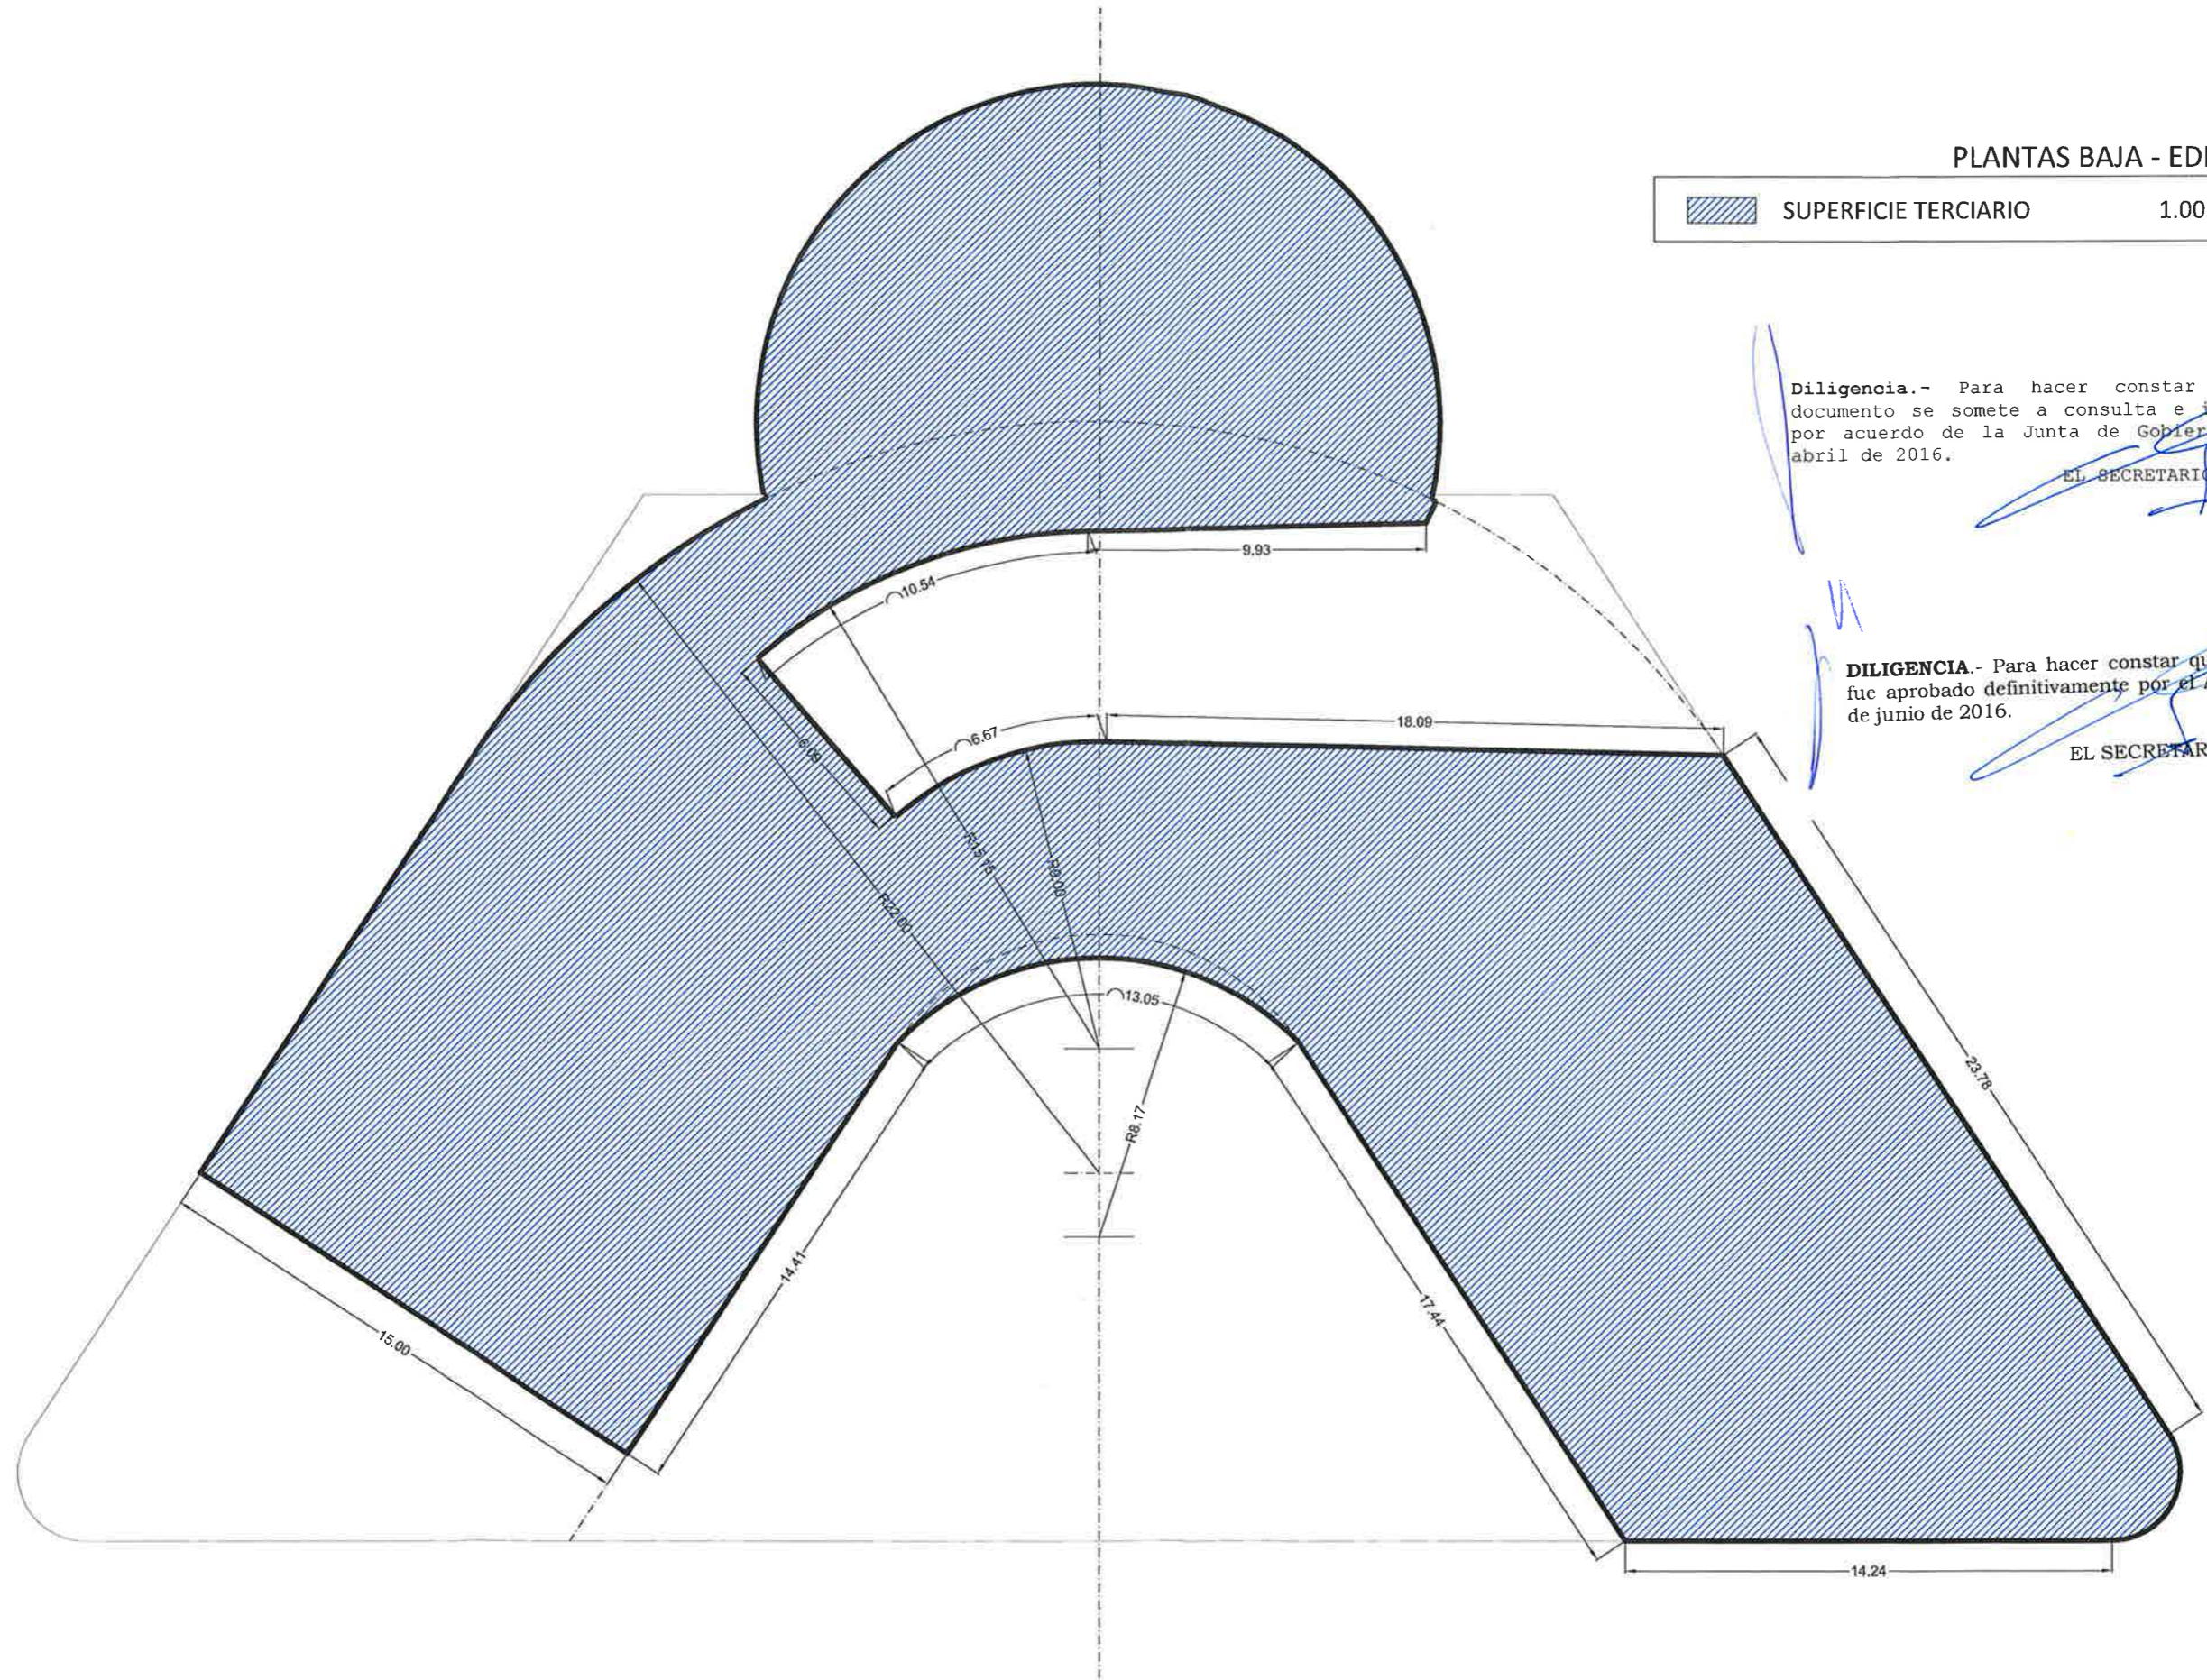

Diligencia.- Para hacer constar que el presente documento se somete a consulta e información pública por acuerdo de la Junta de Gobierno Local de 29 de abril de 2016.

EL SECRETARIO,

DILIGENCIA.- Para hacer constar que el presente documento fue aprobado definitivamente por el Ayuntamiento Pleno el 30 de junio de 2016.


EL SECRETARIO,

Promotor:



Arquitectos:

José Ramón Tormo Illanes  
Carlos Ortega Gimeno  
Aleksandra Mrdja Sasic

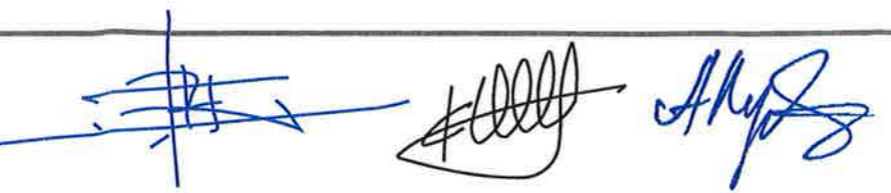

ESTUDIO DE DETALLE. MANZANA 16 DEL PLAN PARCIAL PRR-3 ORRIOLS

**AICEQUIP**  
arquitectos & ingenieros

Ronda Hnos. Machado, C/ S. Genoveva Torres  
VALENCIA  
Fecha: Abril 2016

15031 - E.01 NO VINCULANTE  
Plano: EDIFICABILIDAD USO TERCIARIO  
Planta Baja  
Escala: 1:200