


LLEENDA

	ALINEACIO EXTERIOR PROPOSADA
	ALINEACIO INTERIOR PROPOSADA
	PATI SENSE EDIFICAR
	PASSATGE EN PLANTA BAIXA
	AREA DE DISSENY URBA - ADU -
	Nº DE PLANTES AUTORITZADES. ALTURA DE CORMISA IGUAL A LA DEL EDIFICI PROTEGIT DE LA MATEIXA LLETRA DEL CARRER O ILLA DE CASES
	EDIFICI AMB ORDENANÇA ESPECIAL
	ALTURA DE CORMISA DEL EDIFICI PROTEGIT, EXISTENT.
	EQUIPAMENT EDUCATIU
	SERVEIS PUBLICS
	ESPAIS LLIURES.
	ELEMENT PROTEGIT D'US DOTACIONAL
	S.P. DE DESTI PRIVAT
	E.L.-1 JARDI PUBLIC
	E.L.-2 ESPAI LLIURE PUBLIC

PLA ESPECIAL DE PROTECCIO
I REFORMA INTERIOR DEL
BARRI UNIVERSITAT-SANT FRANCESC

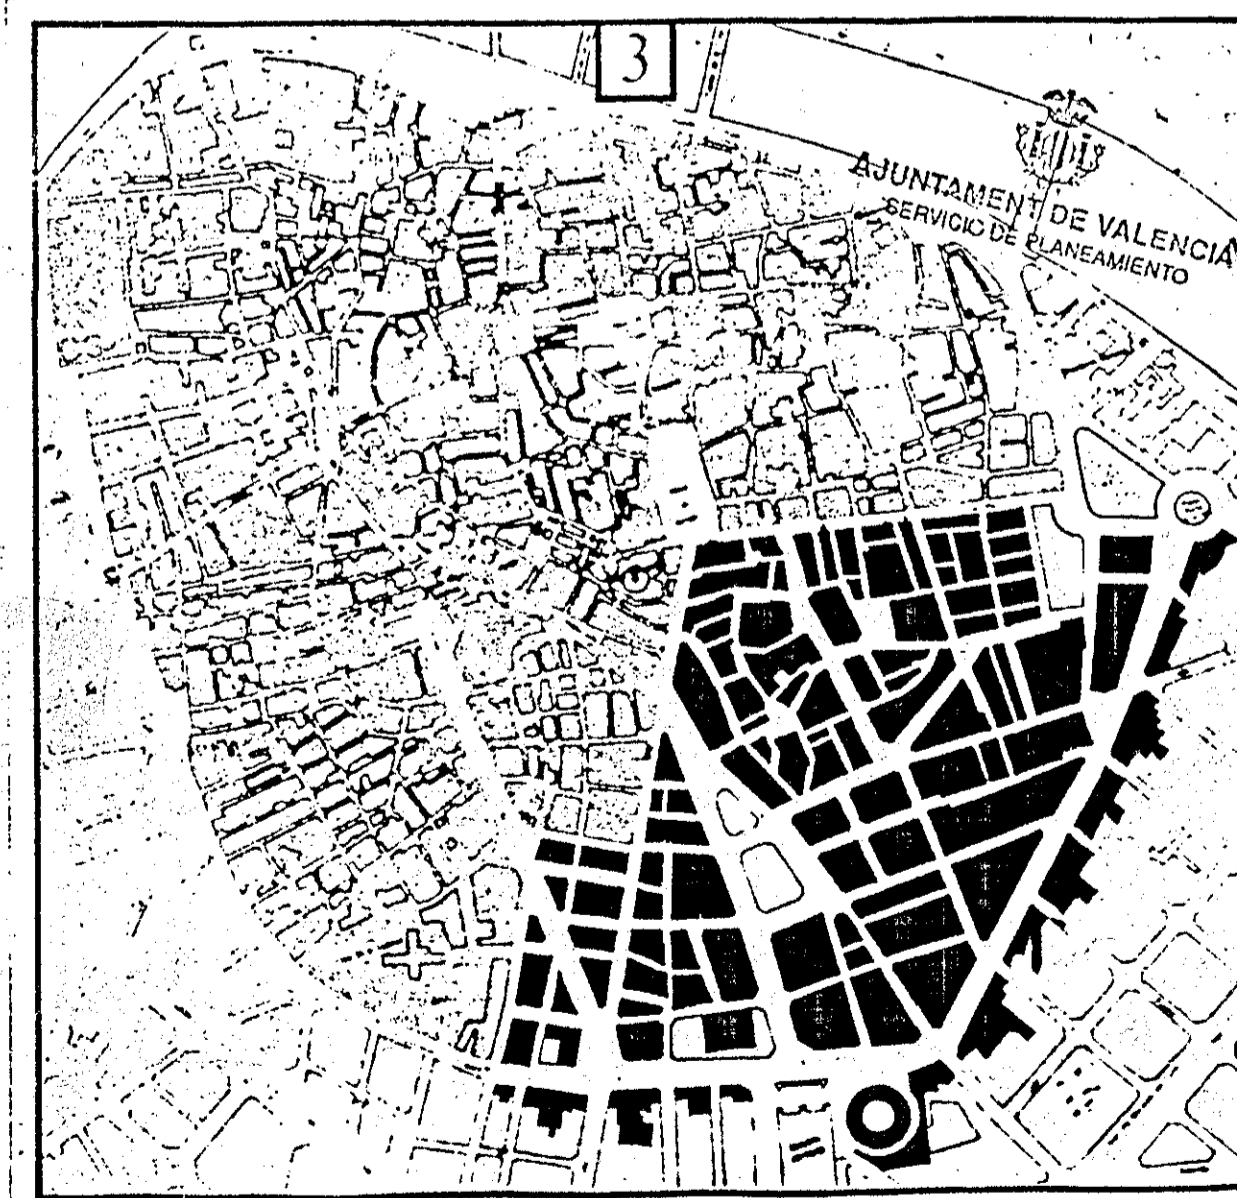

ORDENACIÓ
RÈGIM URBANÍSTIC

DATA: NOVENBRE 1.992 ESCALA: 1:1.000

5

AJUNTAMENT DE VALÈNCIA
ÀREA D'URBANISME I MEDI AMBIENT

REFERENCIA	PROMOTOR TELEFONICA DE ESPAÑA, S.A.U.	
JORGE STUYCK DEL PORTILLO ARQUITECTO	PROYECTO MODIFICACION PUNTUAL DEL P.E.P.R.I. UNIVERSITAT SANT FRANCESC	
FECHA Febrero de 2001	MODIFICADO	ESCALA 1:1000
PLANO DE INFORMACION REGIM URBANISTIC		Nº 5

24 ABR 2001
16 ABR 2001

De *[Signature]* *[Signature]*
30 NOVEMBRE 1992