


SUPERFICIE  
CONSTRUIDA  
147.35 M<sup>2</sup>

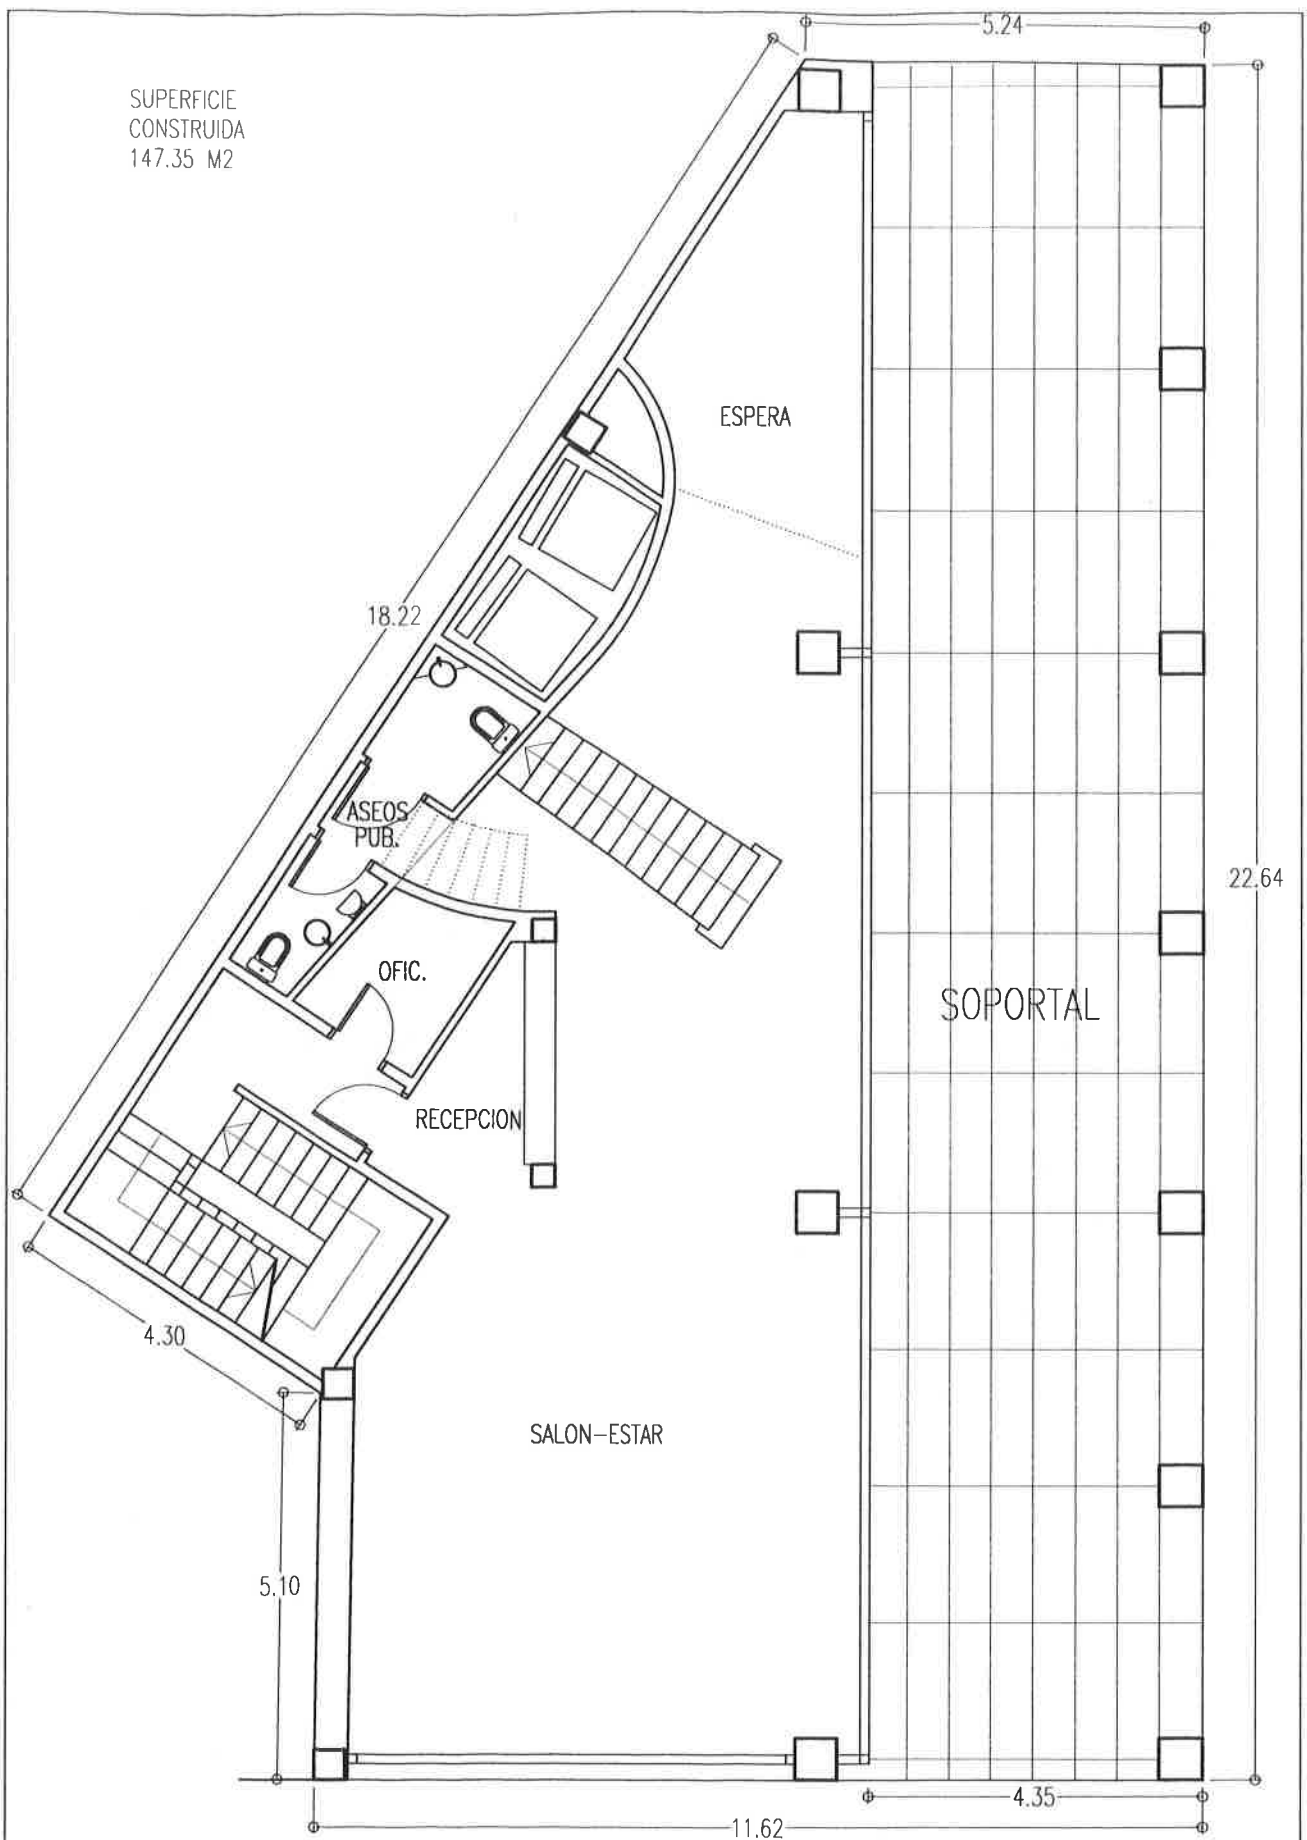

3.2. PLANTA BAJA

ESCALA 1:100

## PROPUESTA DE INTERVENCION EDIFICIO USO HOTELERO ESTUDIO DE DETALLE

Plaza Tribunal de las Aguas n° 4. VALENCIA

PROMOTOR: GENERAL CONSTRUCTOR, S.A.

Febrero de 2000

-

LUIS LOPEZ SILGO. Arquitecto