



Servei Territorial  
 d'Ordenació del Territori  
 València  
 10 DES. 2009

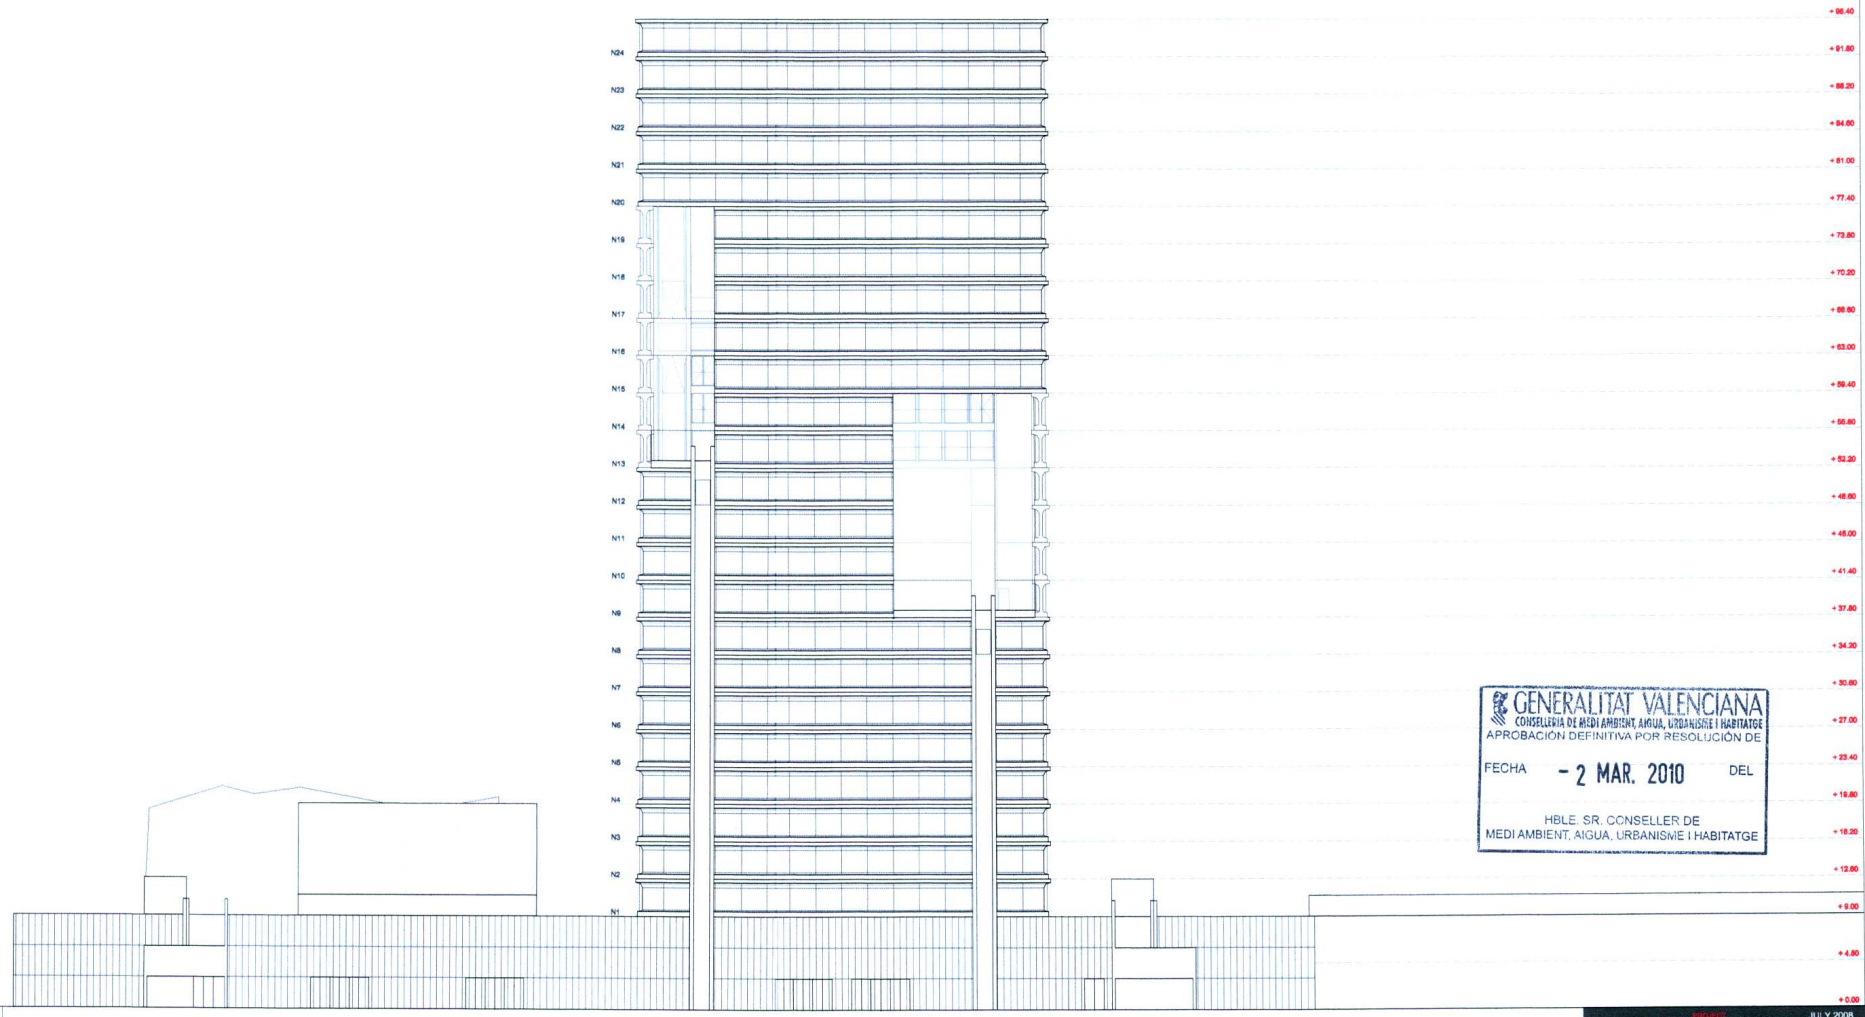

GENERALITAT VALENCIANA  
 CONSELLERIA DE MEDI AMBIENT, AIGUA, URBANISME I HABITATGE  
 APROBACIÓ DEFINITIVA PER RESOLUCIÓ DE  
 FECHA - 2 MAR. 2010 DEL  
 HBLE. SR. CONSELLER DE  
 MEDI AMBIENT, AIGUA, URBANISME I HABITATGE

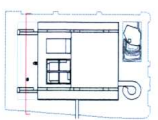

BERKLE - DGAE TOWER OF MUSIC JULY 2008  
 Project: TOWER OF MUSIC Scale: 1:500  
 Architects: ANTON GARCIA, ABRIL RUIZ & Ensemble Studio

Plan Title: south elevation Plan Number: 451 A3