



Consell de Govern d'Ordenació del Territori
VALENCIA
10 DES. 2009

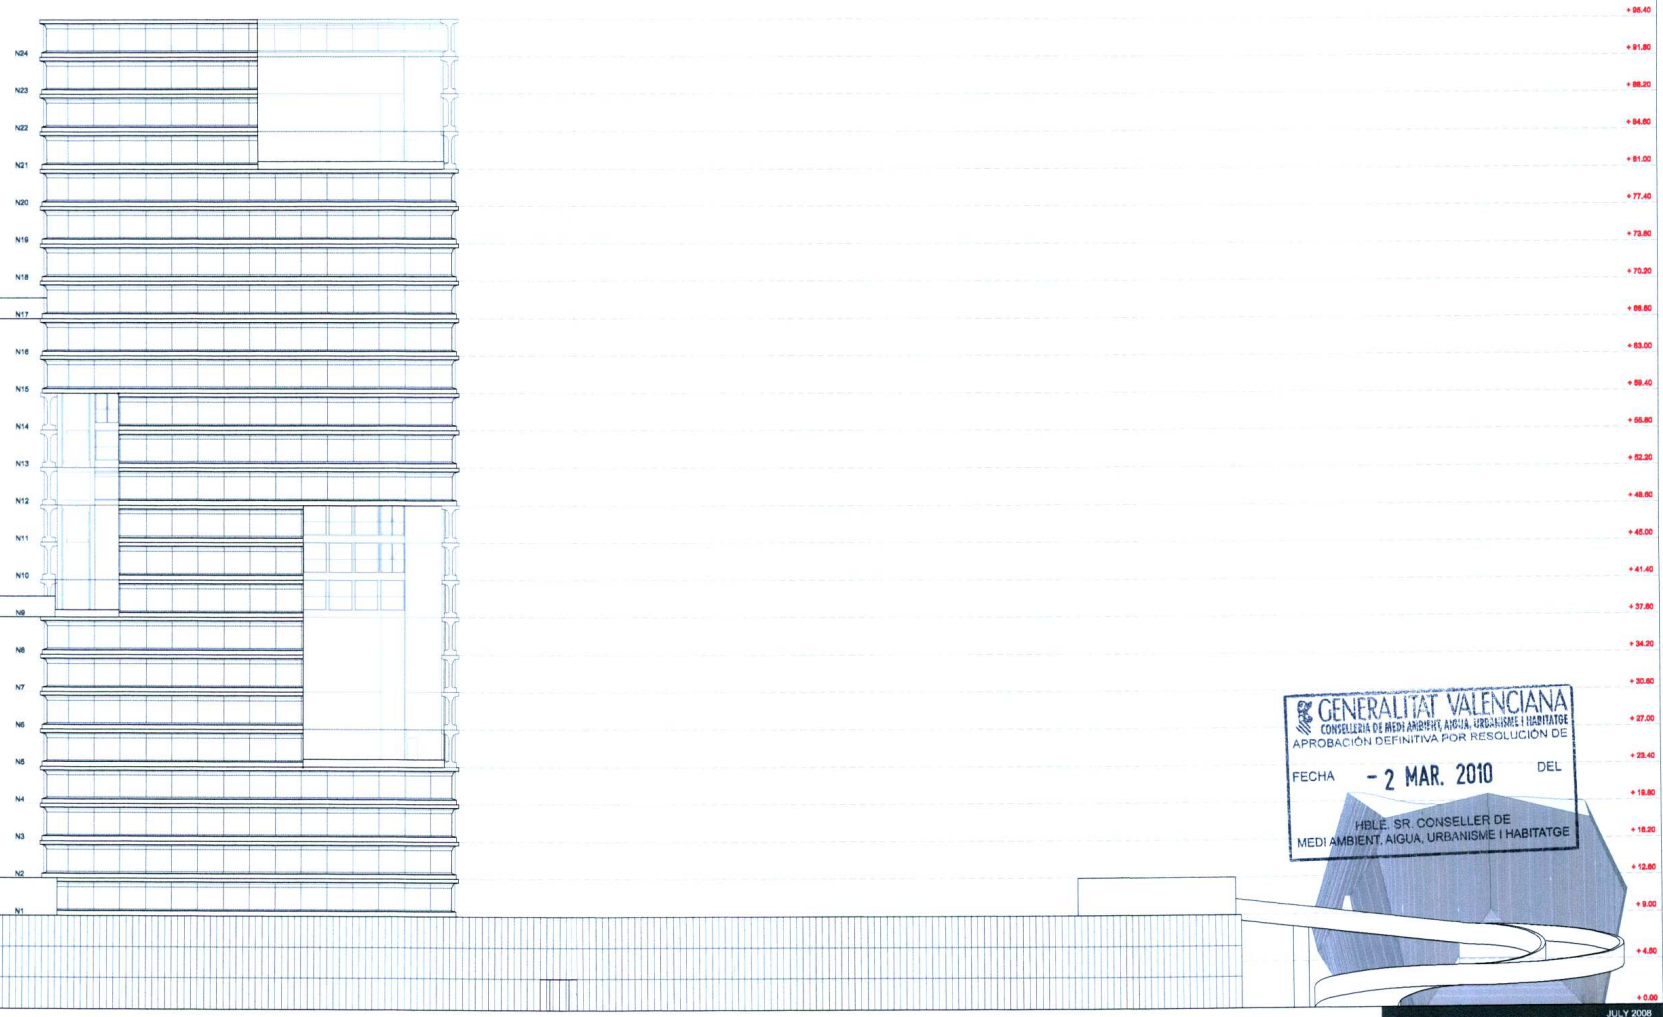

GENERALITAT VALENCIANA
 CONSELLERIA DE MEDI AMBIENT, AIGÜA, URBANISME I HABITATGE
 APROBACIÓ DEFINITIVA PER RESOLUCIÓ DE
 FECHA **- 2 MAR. 2010** DEL
 HBLÉ. SR. CONSELLER DE
 MEDI AMBIENT, AIGÜA, URBANISME I HABITATGE

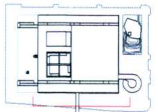

BENJLIE - EGAE TOWER OF MUSIC JULY 2008
 Project: **Antón García Abril** (1925-2012) Scale: 1:500
 Architects: **ANTÓN GARCÍA, ABRIL RUIZ & Ensemble Studio**

Plan Title: **west elevation** Plan Number: **46**
 Scale: 0 2.5 5 10 m. **A4**