


ALZADOS-SECCIONES SEGUN P.G.O.U.


BLOQUE AMBITO E

BLOQUE AMBITO F

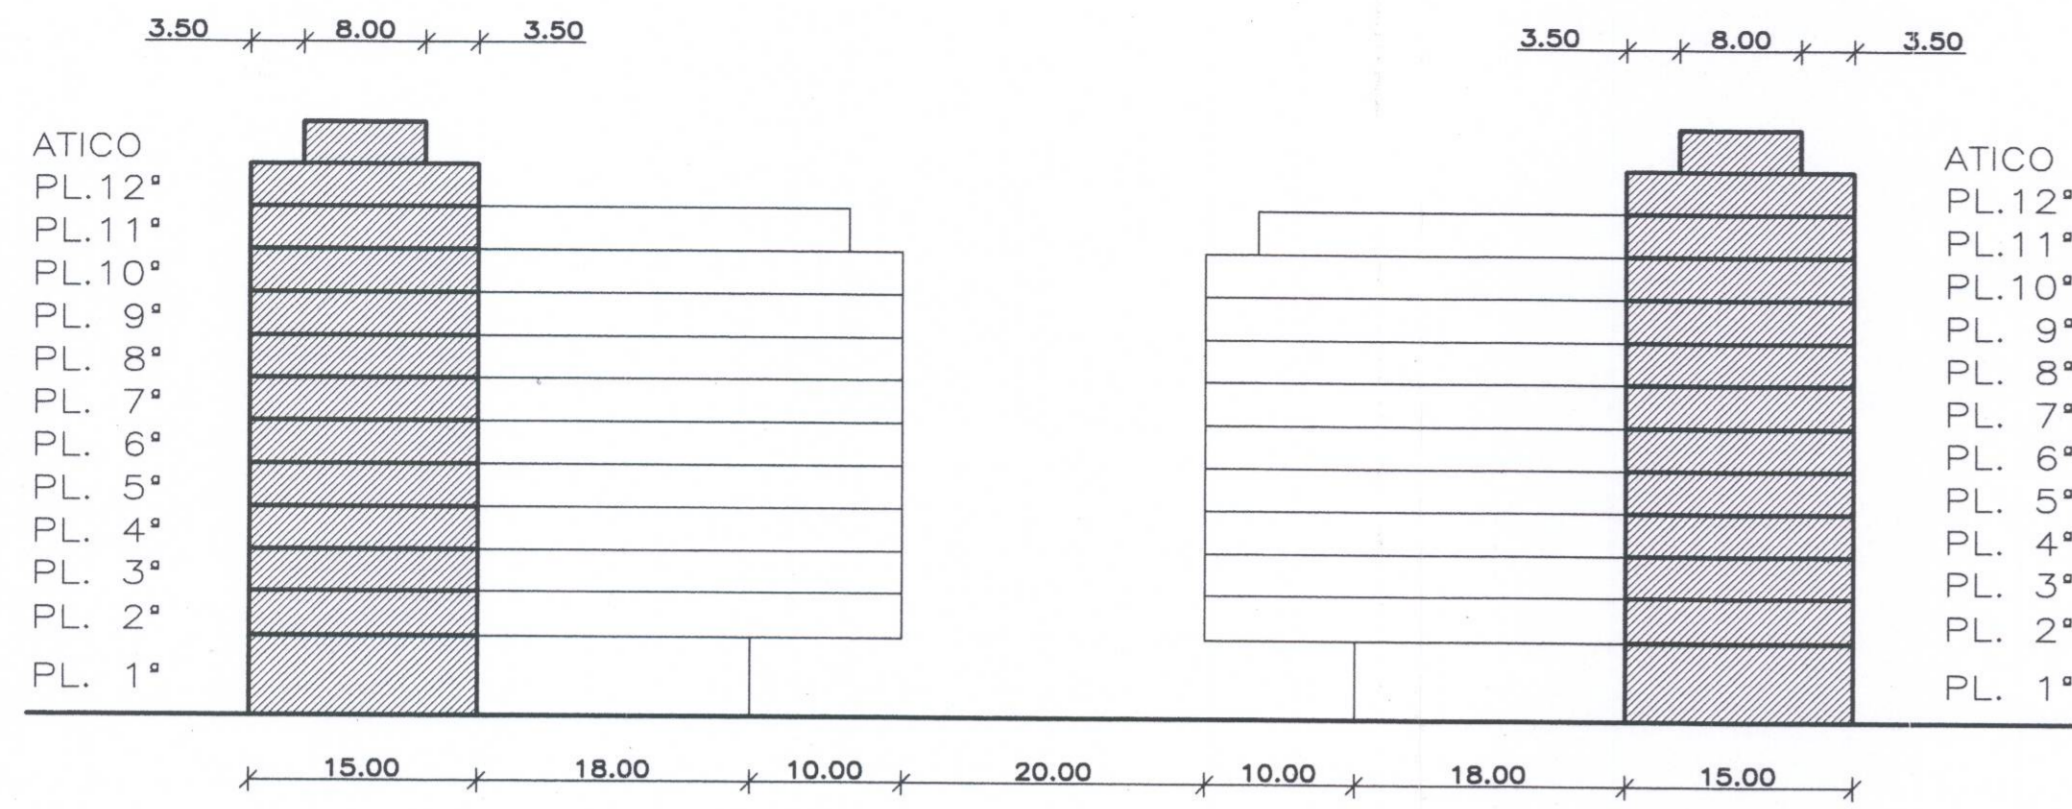

SECCION A-A'

SECCION B-B'

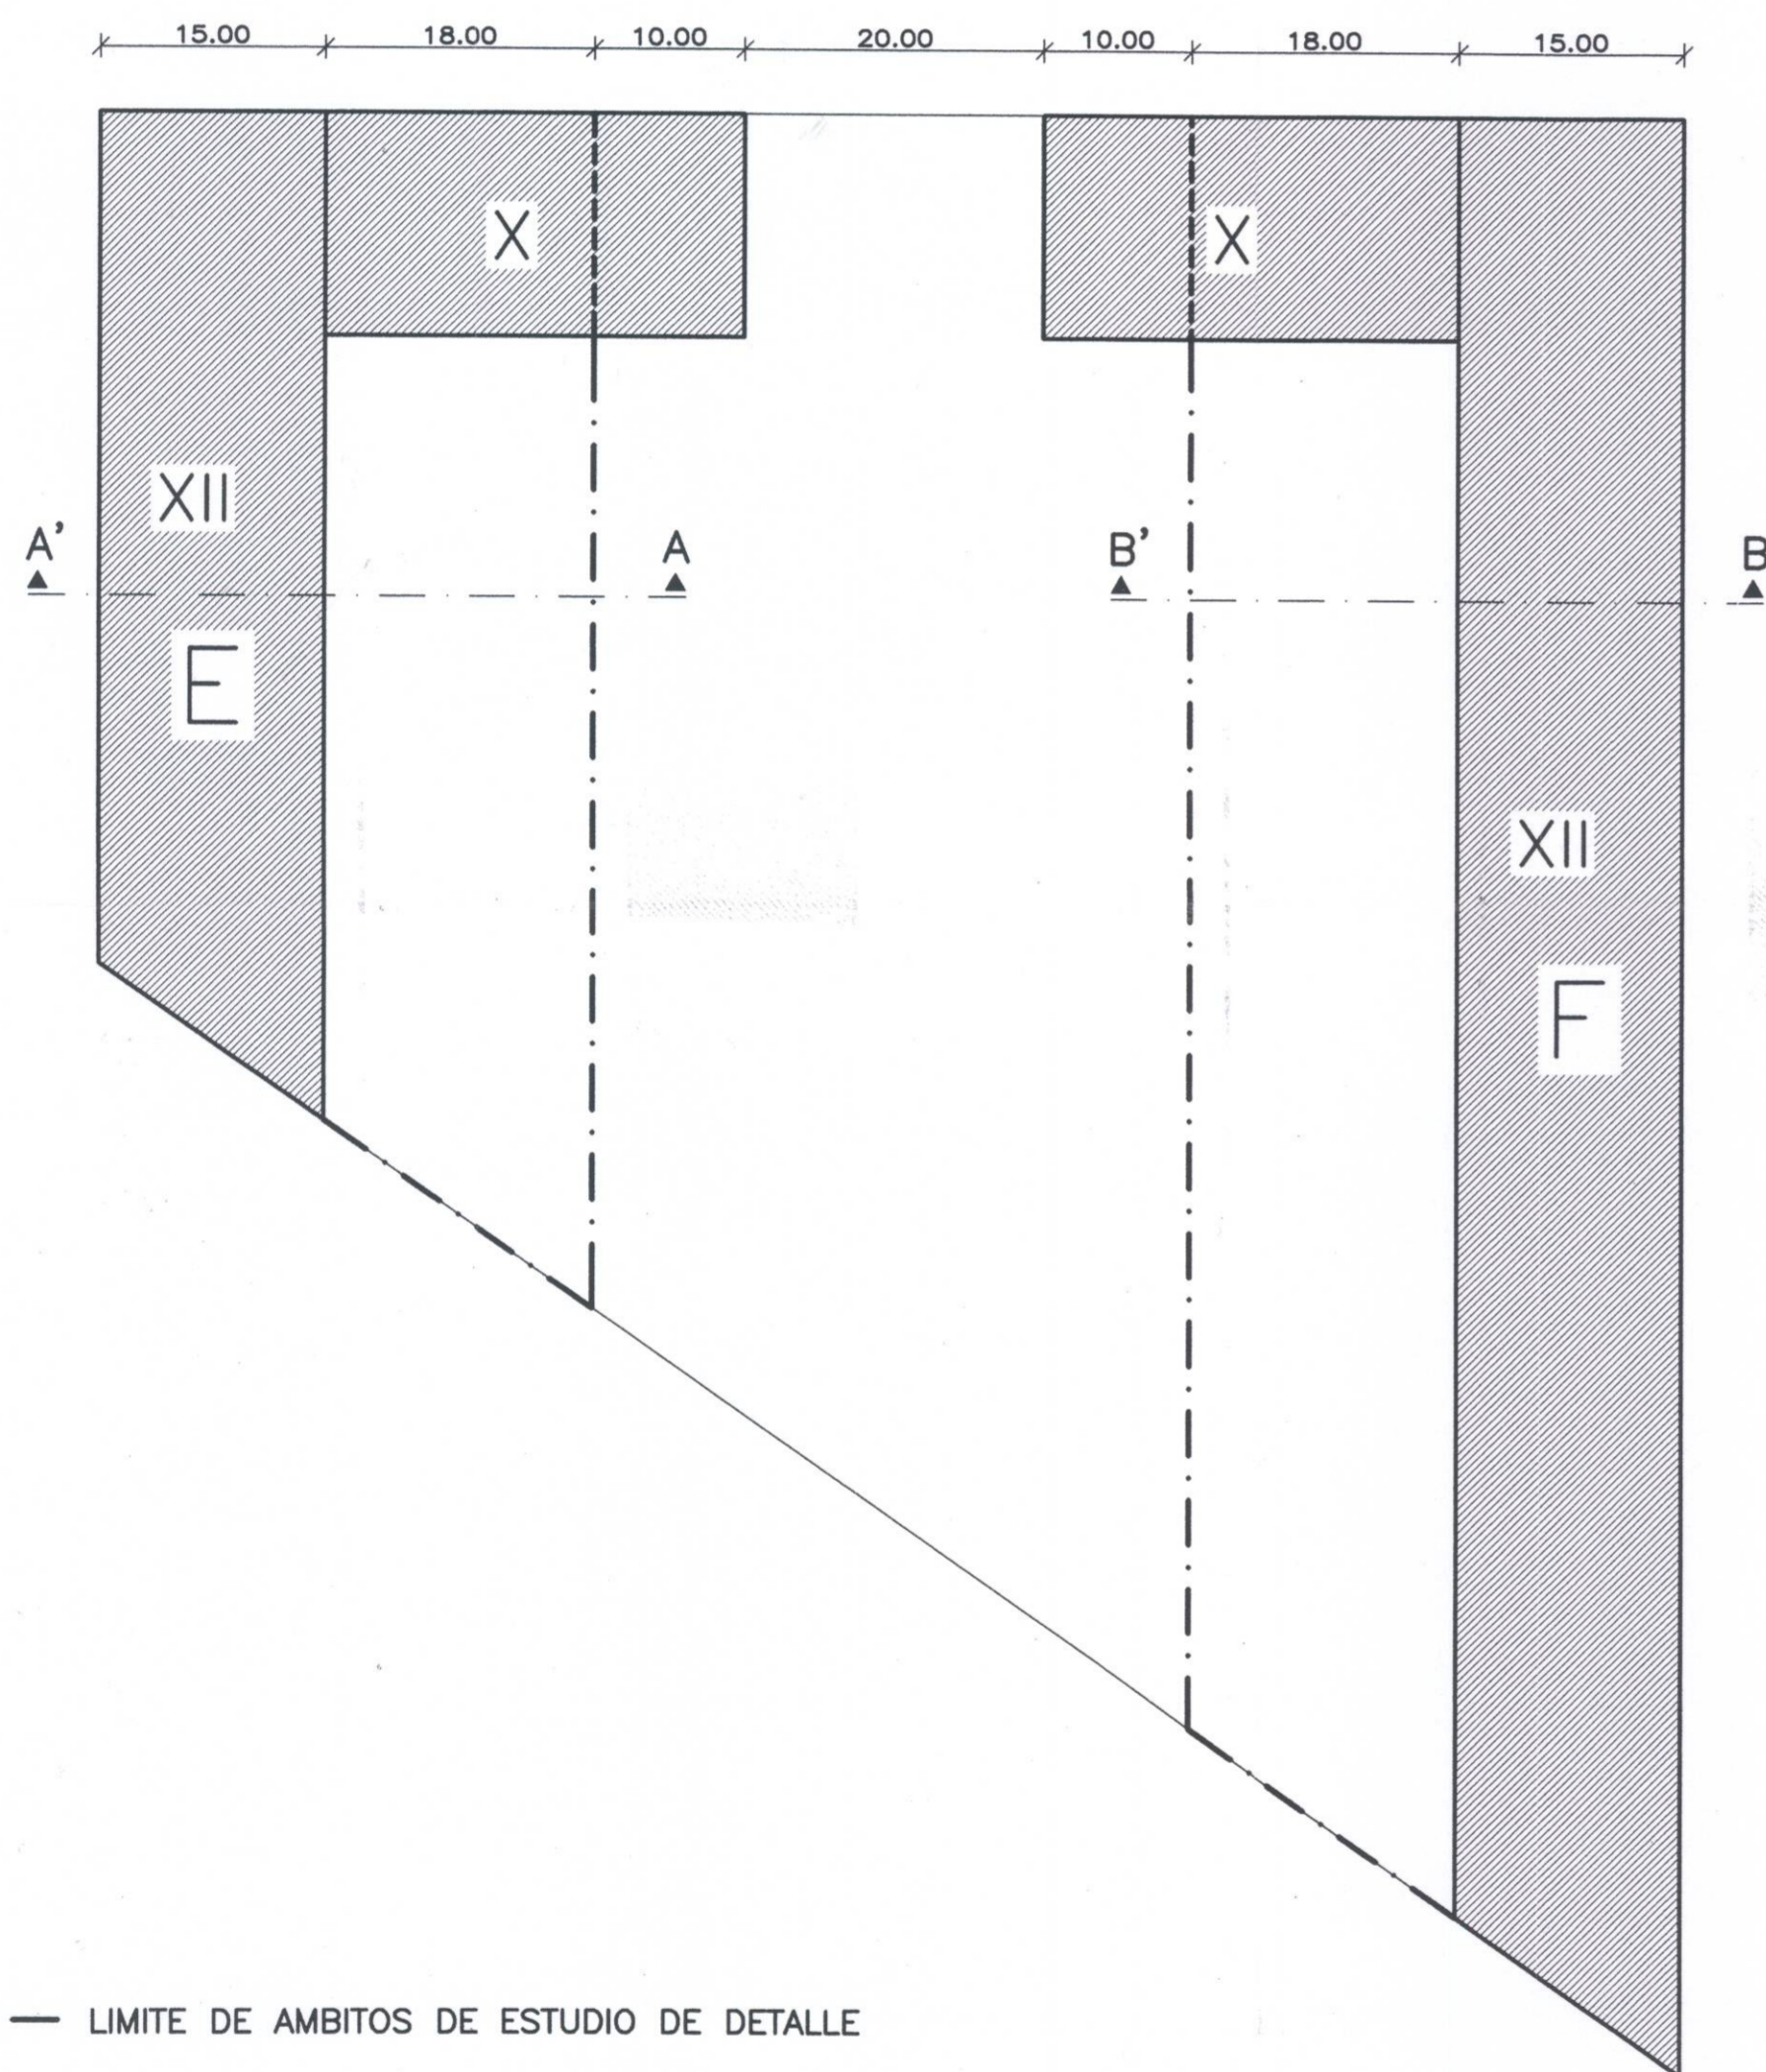


--- LIMITE DE AMBITOS DE ESTUDIO DE DETALLE
 - - - - - LIMITE PASAJE EN PLANTA BAJA LIBRE DE EDIFICACION

ALZADOS-SECCIONES SEGUN ESTUDIO DE DETALLE


BLOQUE AMBITO E

BLOQUE AMBITO F

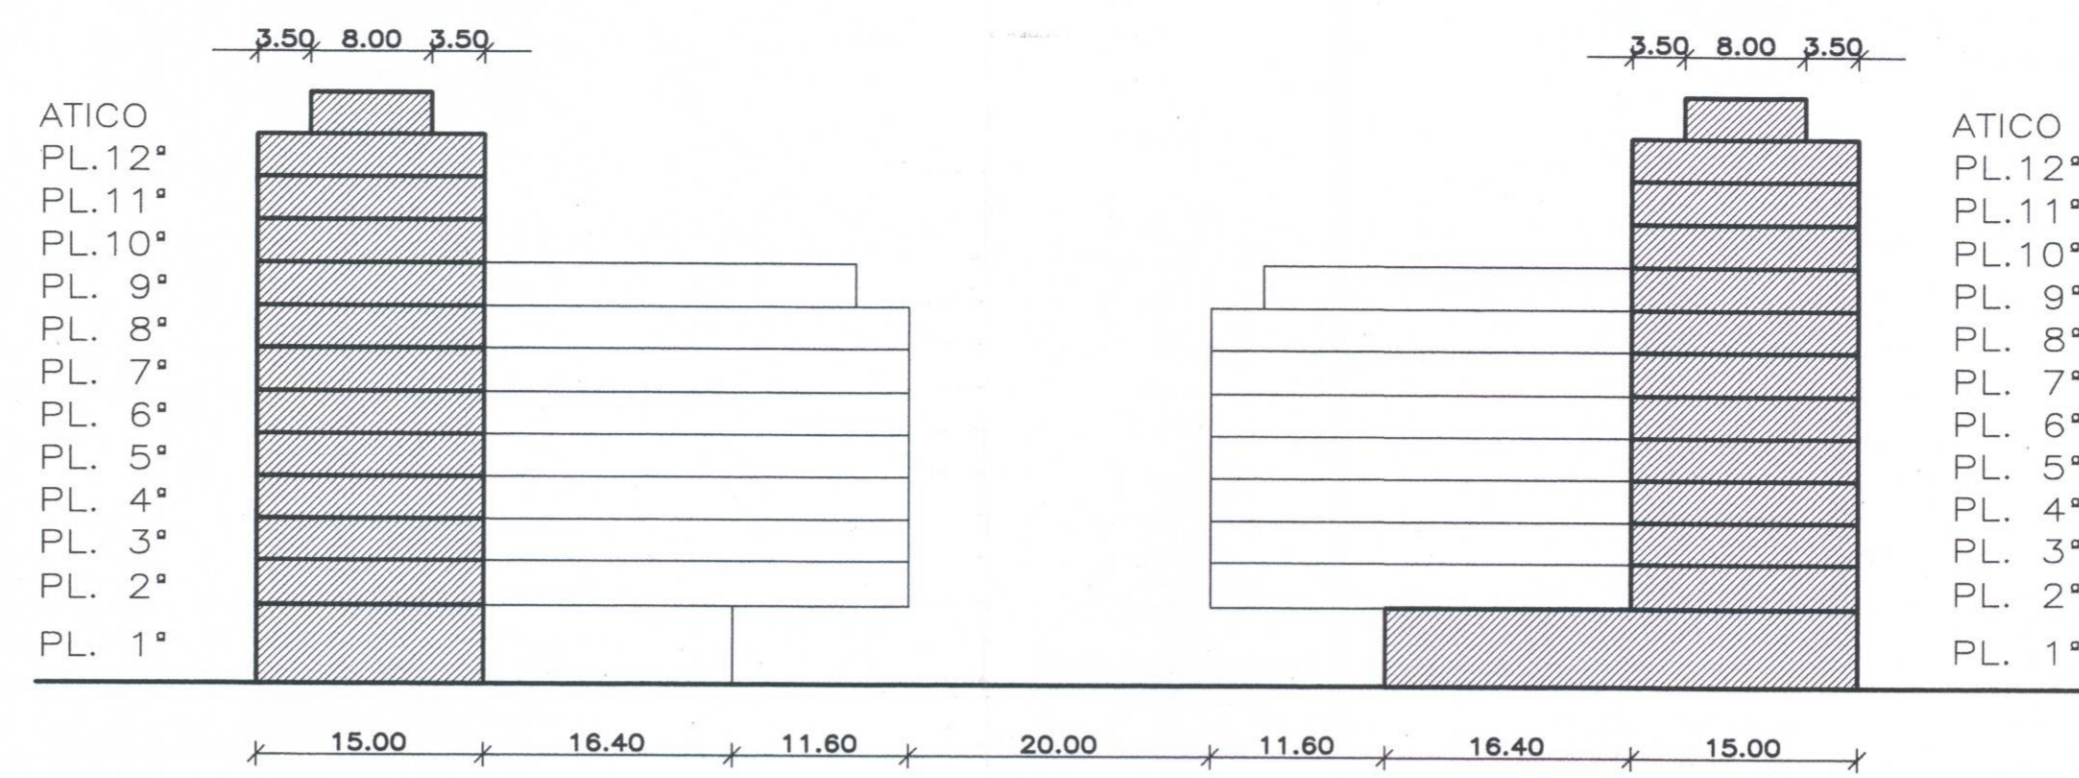

SECCION A-A'

SECCION B-B'

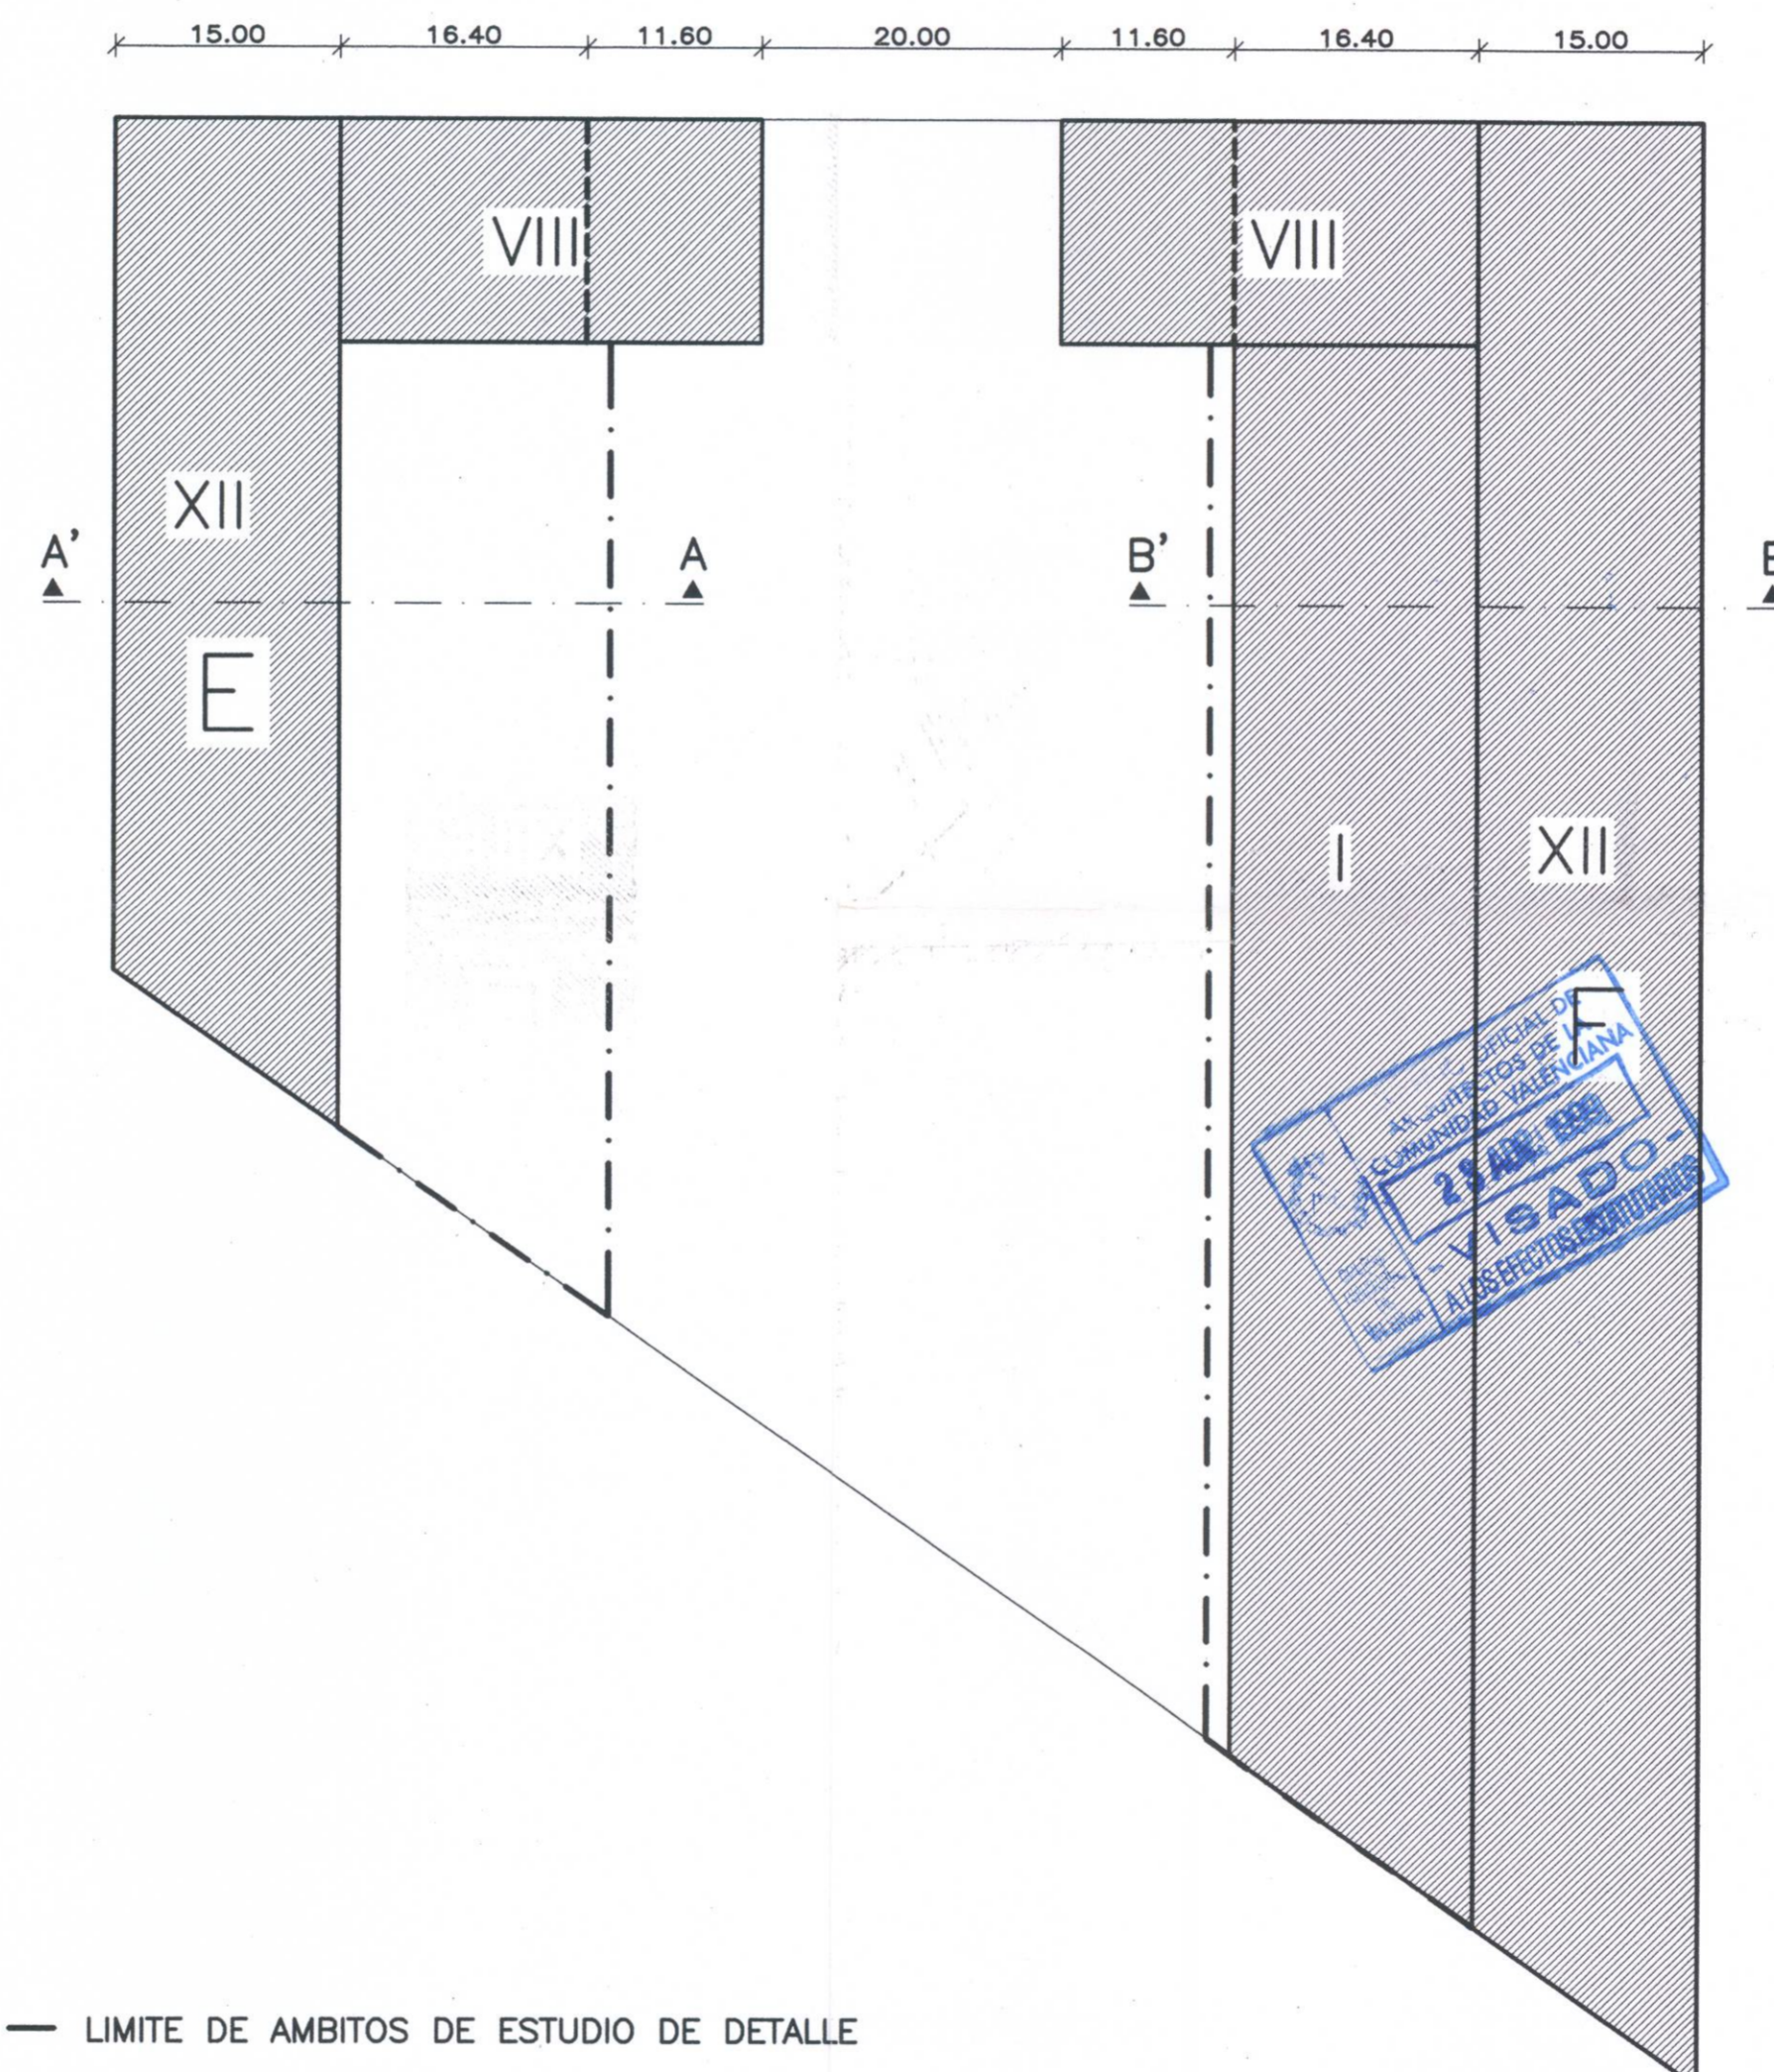

--- LIMITE DE AMBITOS DE ESTUDIO DE DETALLE
 - - - - - LIMITE PASAJE EN PLANTA BAJA LIBRE DE EDIFICACION

AYUNTAMIENTO DE VALENCIA
 SECRETARIA GENERAL
 PLAN PARCIAL DE ORDENACION URBANA
 PLAN DE ORDENACION URBANA
 de fecha 24 Mayo 1999
 València, 26 Mayo 1999
 El Secretario General, P.D.
 El presente plano fue aprobado por el Ayuntamiento Pleno, en sesión de 30 de Mayo de 1999
 València, 10 de Mayo 1999
 El Secretario General

FERNANDO PUENTE
 Arquitecto
 ABRIL 1999

PROMOTOR
 URBEM, S.A.

ESTUDIO DE DETALLE
 PLAN PARCIAL AVENIDA DE FRANCIA
 AVENIDA DE FRANCIA/CALLE MENORCA/CALLE 10/CALLE 11
 SITUACION MANZANA:
 ALZADOS-SECCIONES SEGUN P.G.O.U. Y SEGUN ESTUDIO DE DETALLE
 ESCALA 1/500
 plano 8