



PLANTA 1 (PLANTA BAJA ABIERTA)

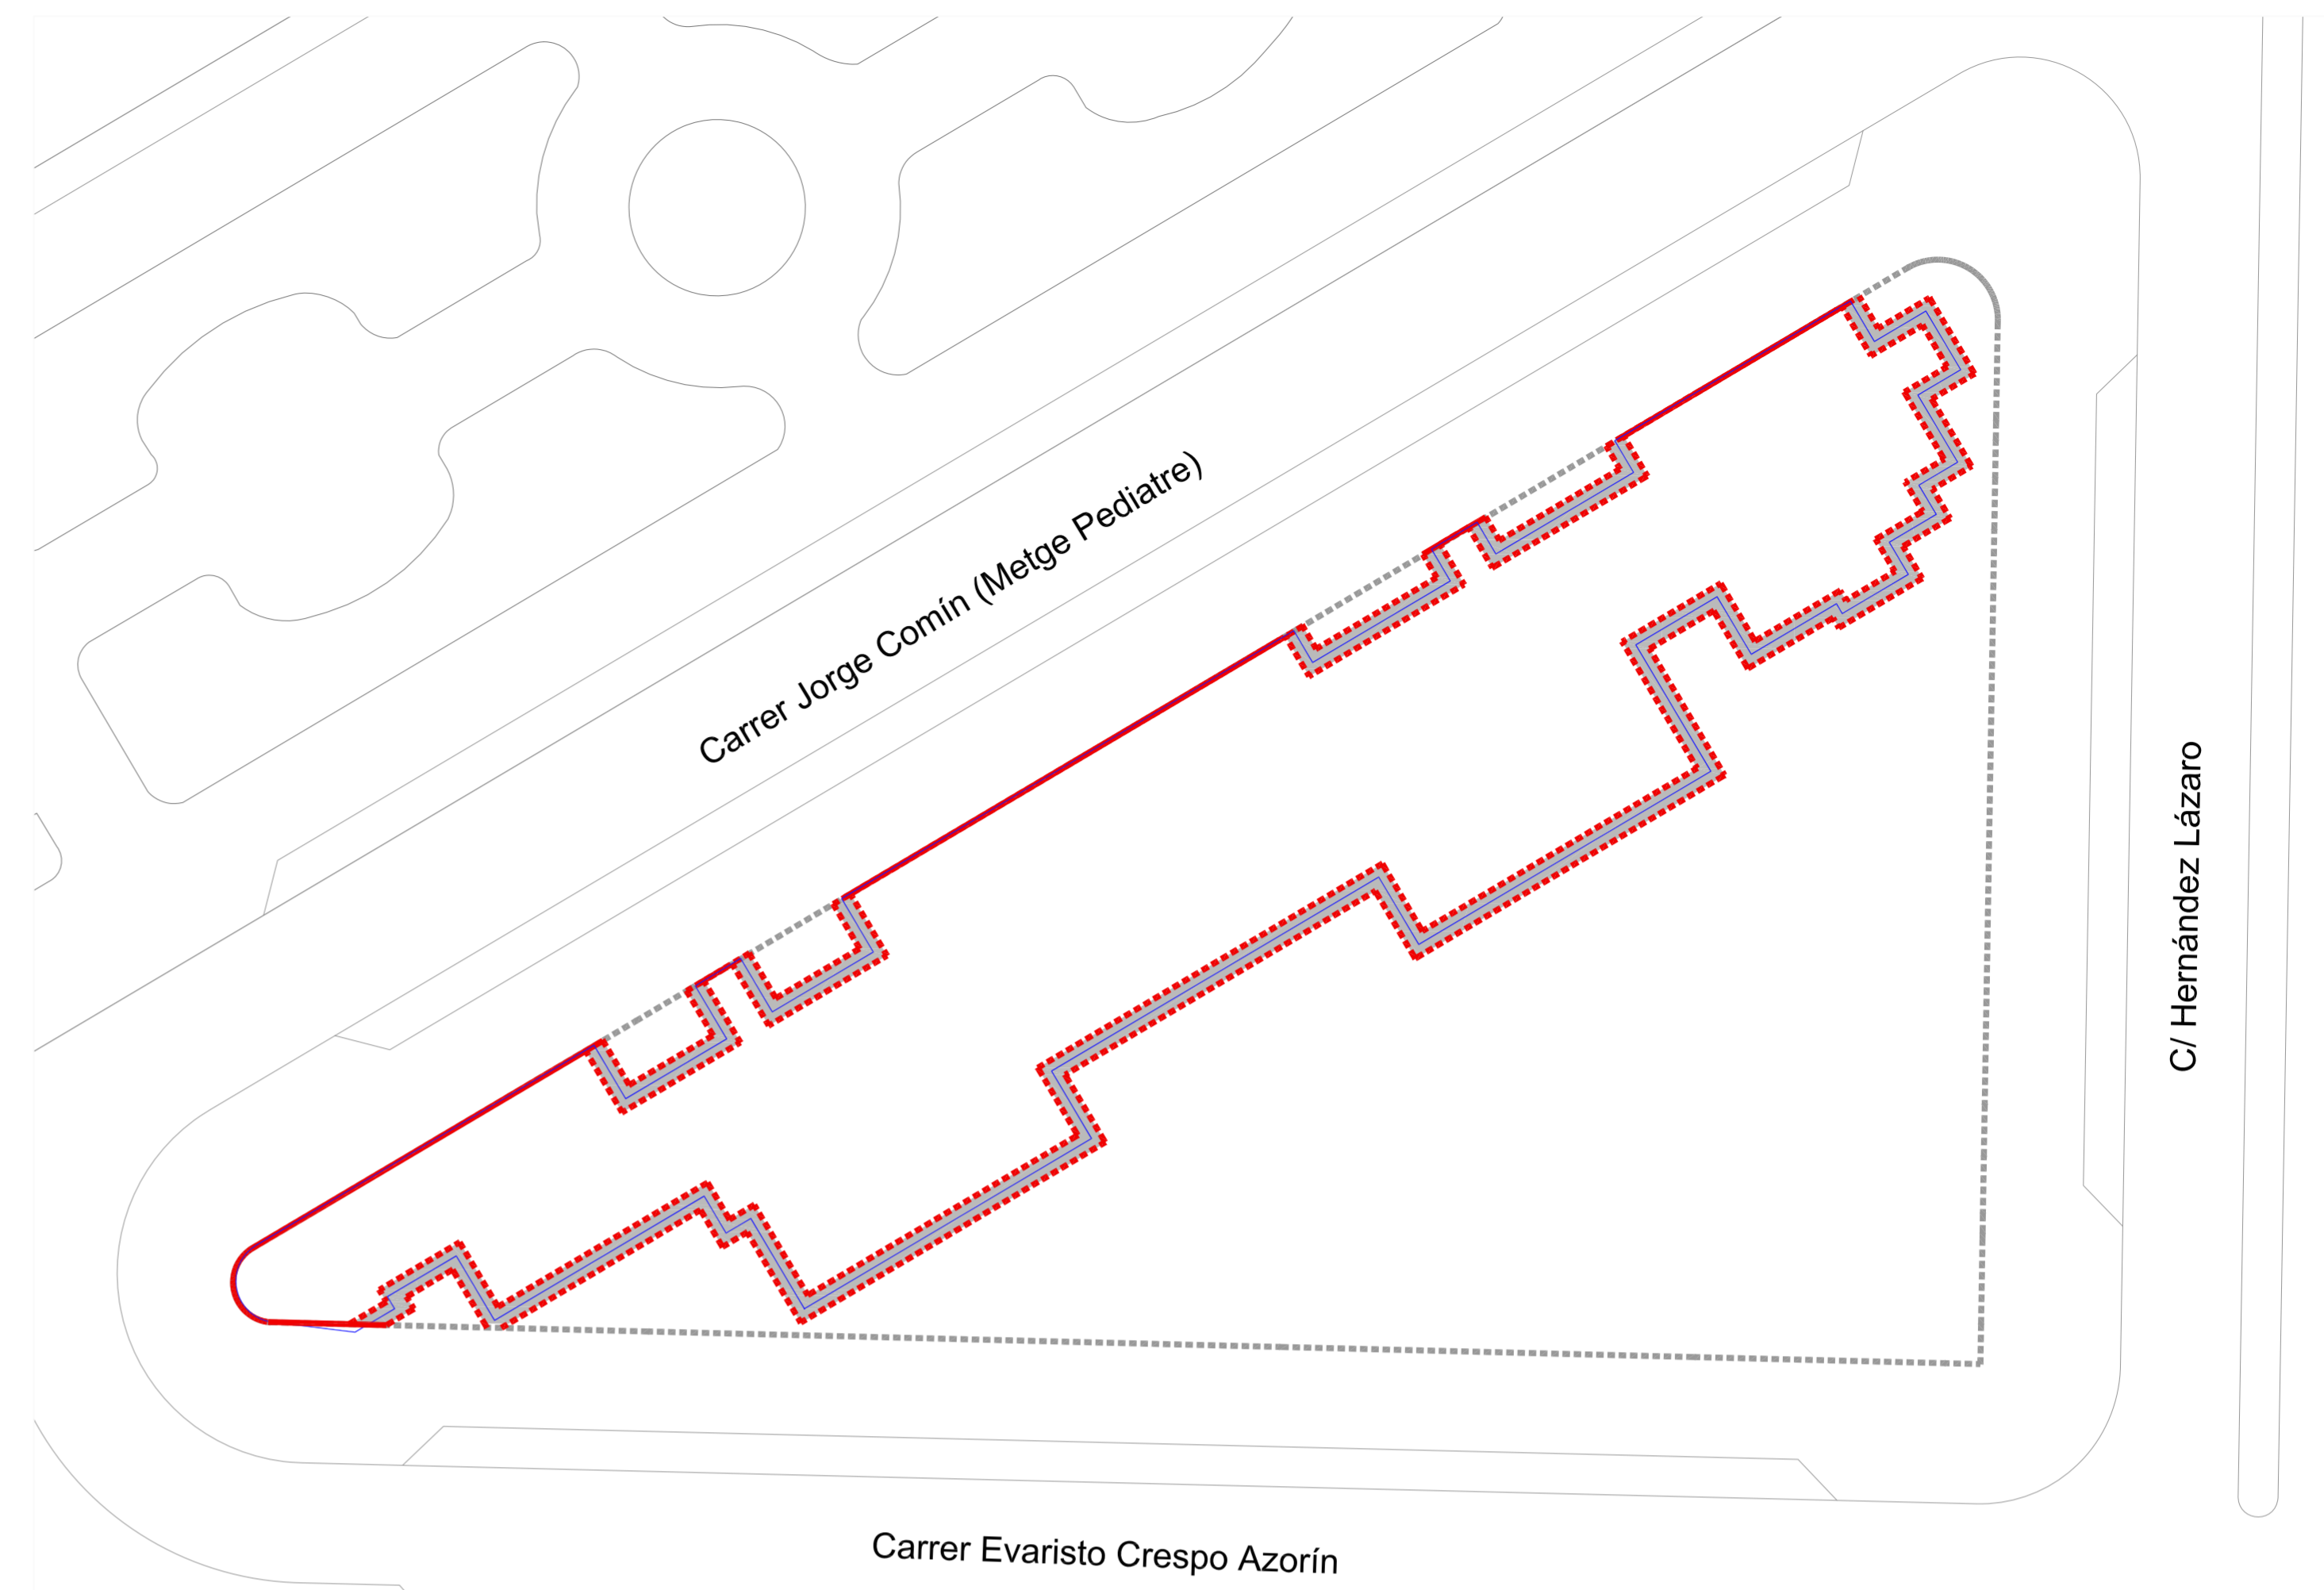

PLANTA 10 (PLANTA 9ª)

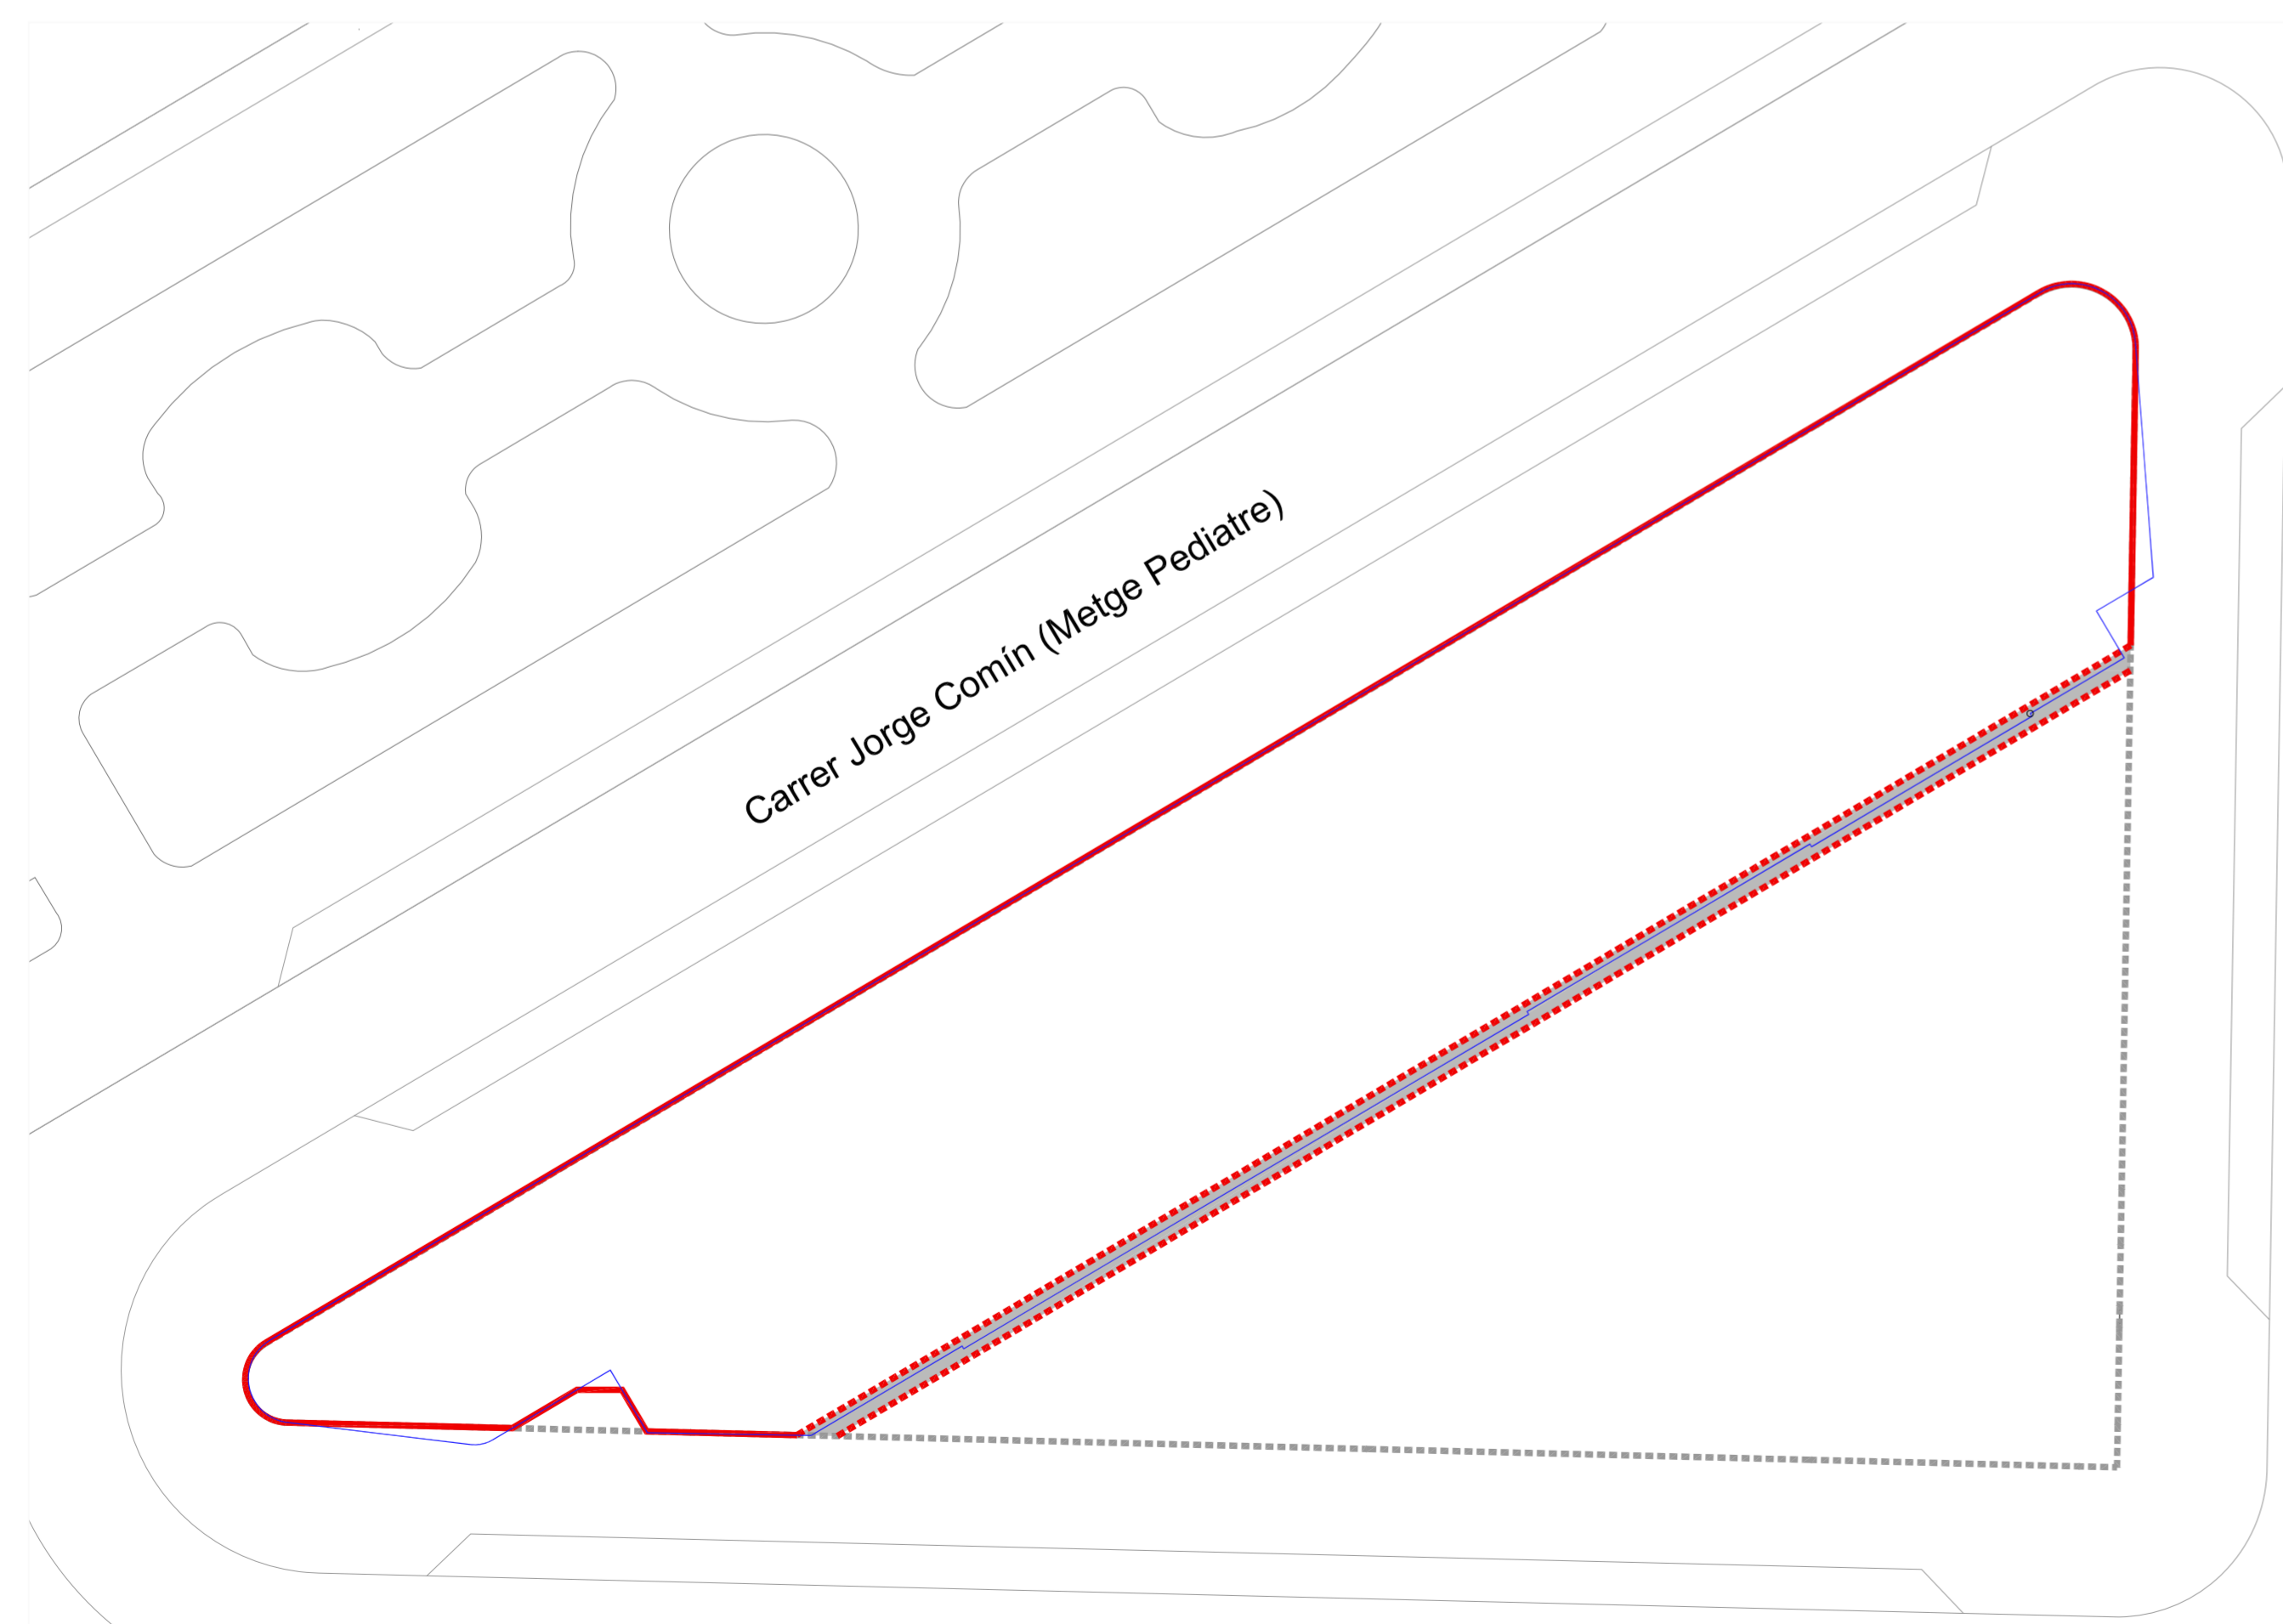

PLANTA 2 a 9 (PLANTA 1ª A 8ª)

- ÁMBITO DEL ESTUDIO DE DETALLE
- LÍNEA DE PLANO C
- VUELOS SEGÚN: EDA (PGOU)
- ÁMBITO DE MOVIMIENTO LÍNEA DE PLANO C
- LÍNEA PROPUESTA (CON CARÁCTER NO VINCULANTE)

Proyecta:

**TCH arquitectura**

**TCH**

Avda. de la Plata nº19, 15ª 46015 Valencia  
T: 963346354 Fax: 963112200  
www.tcharquitectura.com | tch@tcharquitectura.com

**ESTUDIO DE DETALLE**

---

PROMUEVE:

**MOMENTUM**

**JORGE C. DEVELOPMENT S.L.**

SITUACION:

MANZANA ENTRE C/ JORGE COMIN, C/ EVARISTO CRESPO AZORIN Y C/ HERNÁNDEZ LÁZARO- CAMPANAR, VALENCIA

TERRITORIO, CIUDAD Y HABITAT S. L. P.

*[Signature]*

Tomás Carrasco Roca

*[Signature]*

M. Ángeles Sancho Burgos

arquitectos

---

PLANO DE ORDENACIÓN:

**PLANO C**

**SUPERPOSICIÓN DE POSIBLE PROPUESTA**

**(con carácter no vinculante)**

ESCALA:

1/300

COD. ICH: 001/NI

FECHA:

OCTUBRE 2018

PLANO N°:

**O-4**

REF:

ED0318