



AJUNTAMENT DE VALÈNCIA
ÀREA D'URBANISME I MEDI AMBIENT

PLÀ ESPECIAL DE PROTECCIÓ
I REFORMA INTERIOR DEL
BARRI DEL MERCAT

equip d'urbanisme ferrer - gaja

full n°

00

1992

ANEXO 1

ANEXO 1: ORDENANZA INDIVIDUALIZADA



AJUNTAMENT DE VALÈNCIA
SERVEI DE PLANEJAMENT



AJUNTAMENT DE VALÈNCIA
ÀREA D'URBANISME I MEDI AMBIENT

PLÀ ESPECIAL DE PROTECCIÓ
I REFORMA INTERIOR DEL
BARRI DEL MERCAT

equip d'urbanisme ferrer - gaja

full n°
90

1992


FICHA URBANÍSTICA

C/ Mantas, esquina a

C/ Mercado



AJUNTAMENT DE VALÈNCIA
SERVICIO DE PLANEAMIENTO

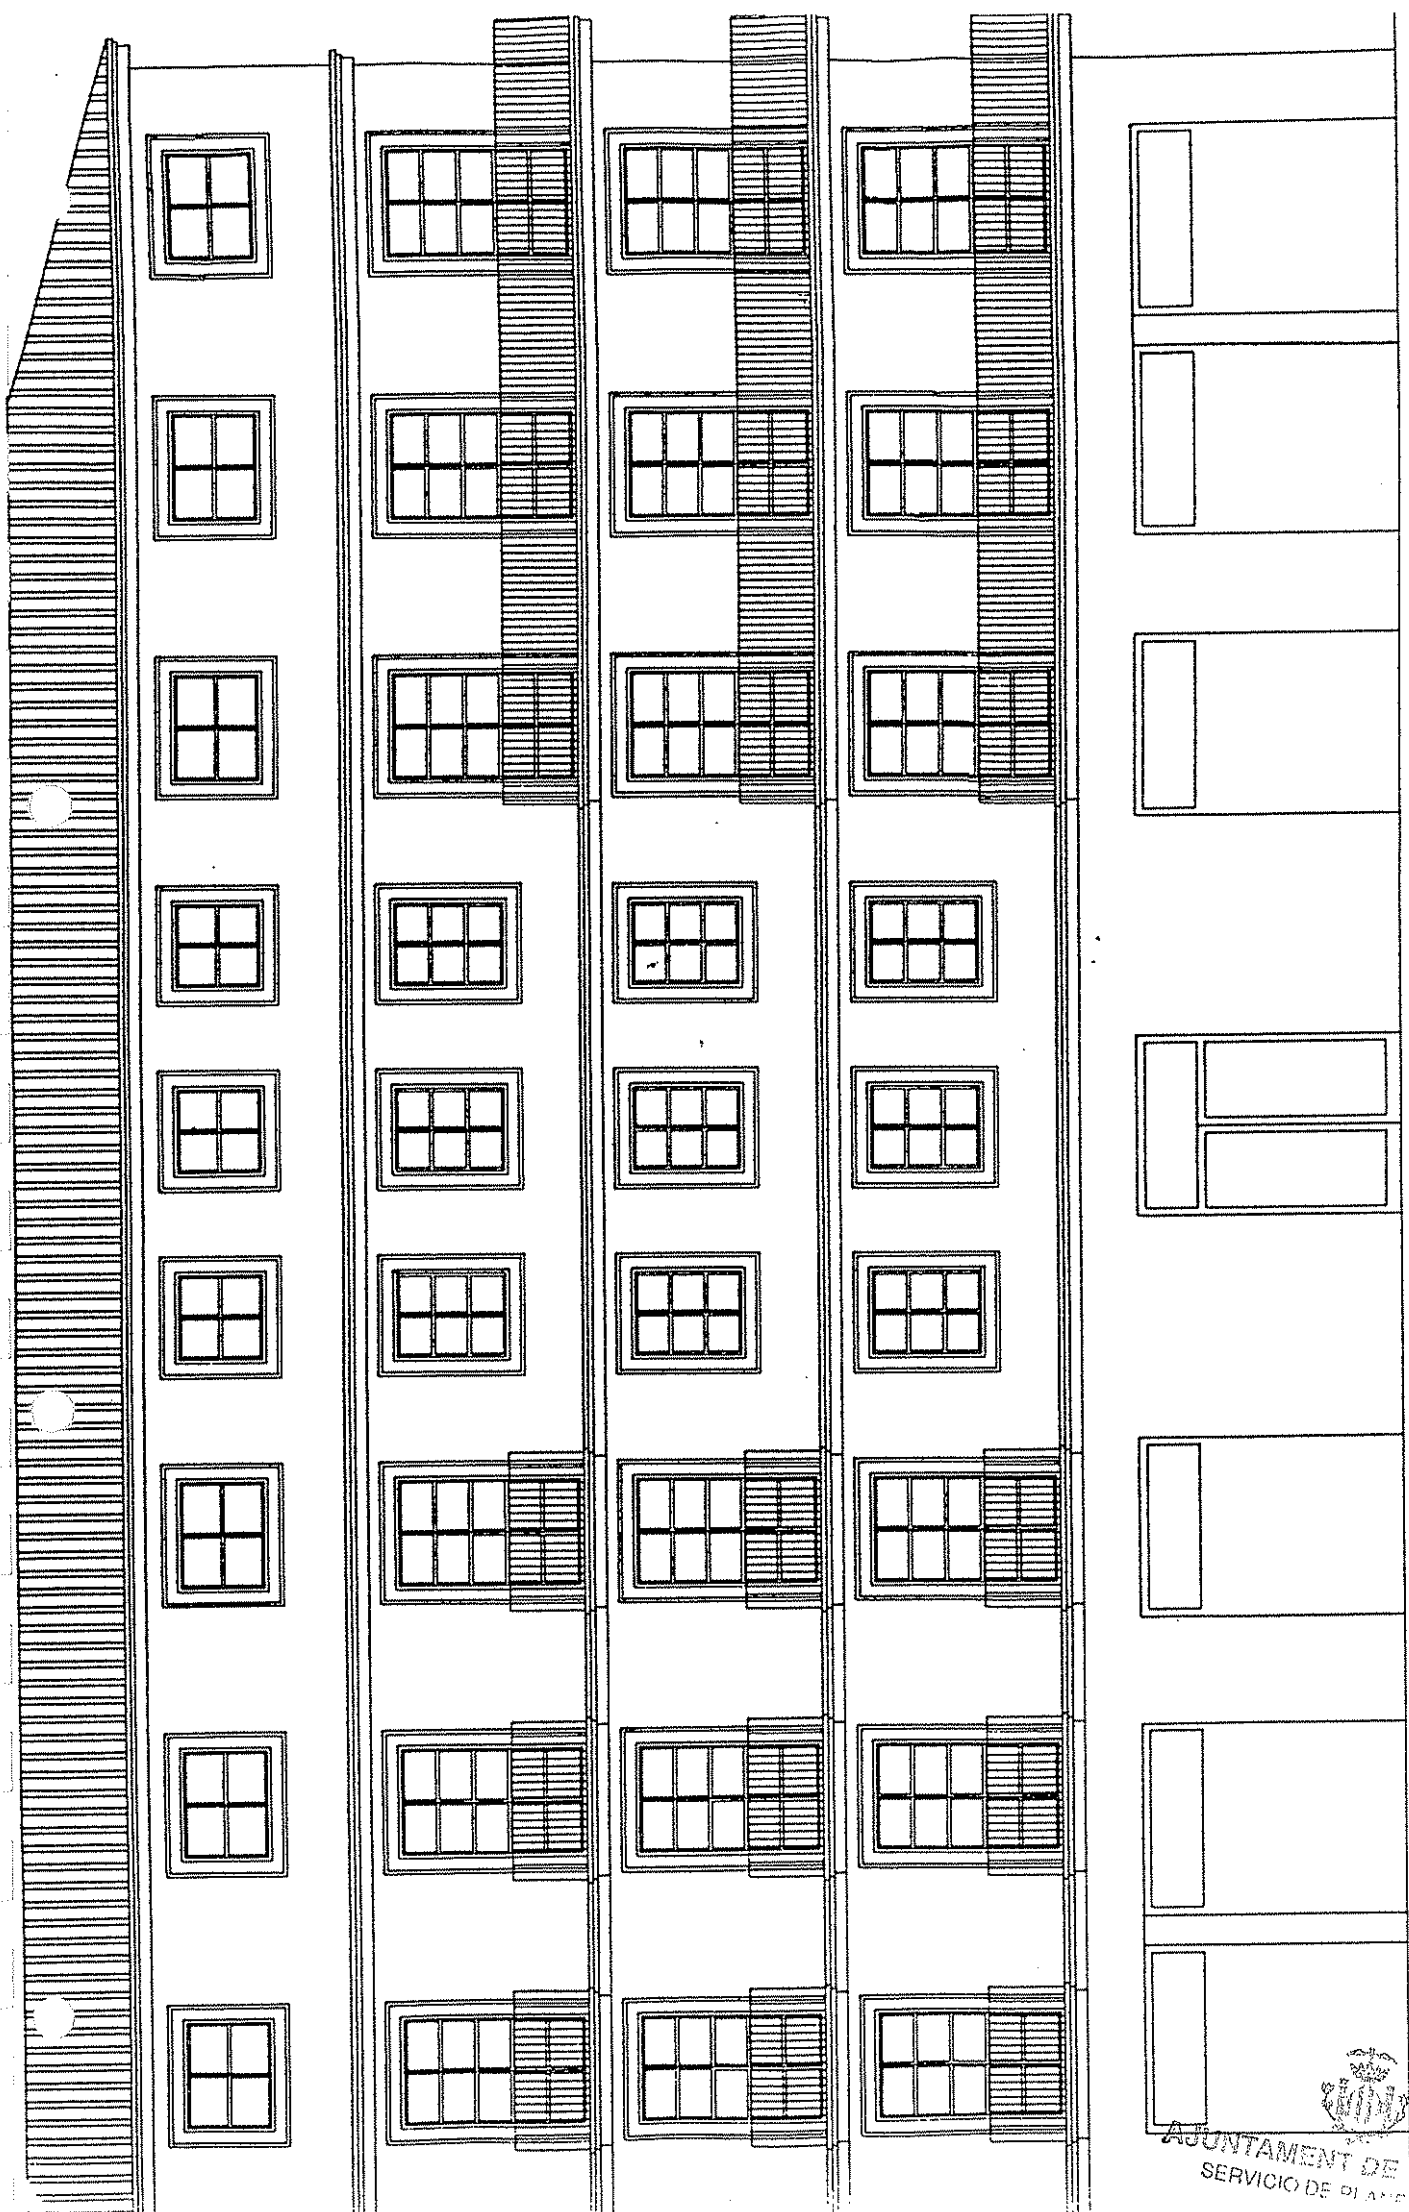



AJUNTAMENT DE VALÈNCIA
ÀREA D'URBANISME I MEDI AMBIENT

PLÀ ESPECIAL DE PROTECCIÓ
I REFORMA INTERIOR DEL
BARRI DEL MERCAT

equip d'urbanisme ferrer - gaja

full n°

92


1992

FICHA URBANÍSTICA

C/ Bolsería




AJUNTAMENT DE VALÈNCIA
SERVICIO DE PLANEAMIENTO

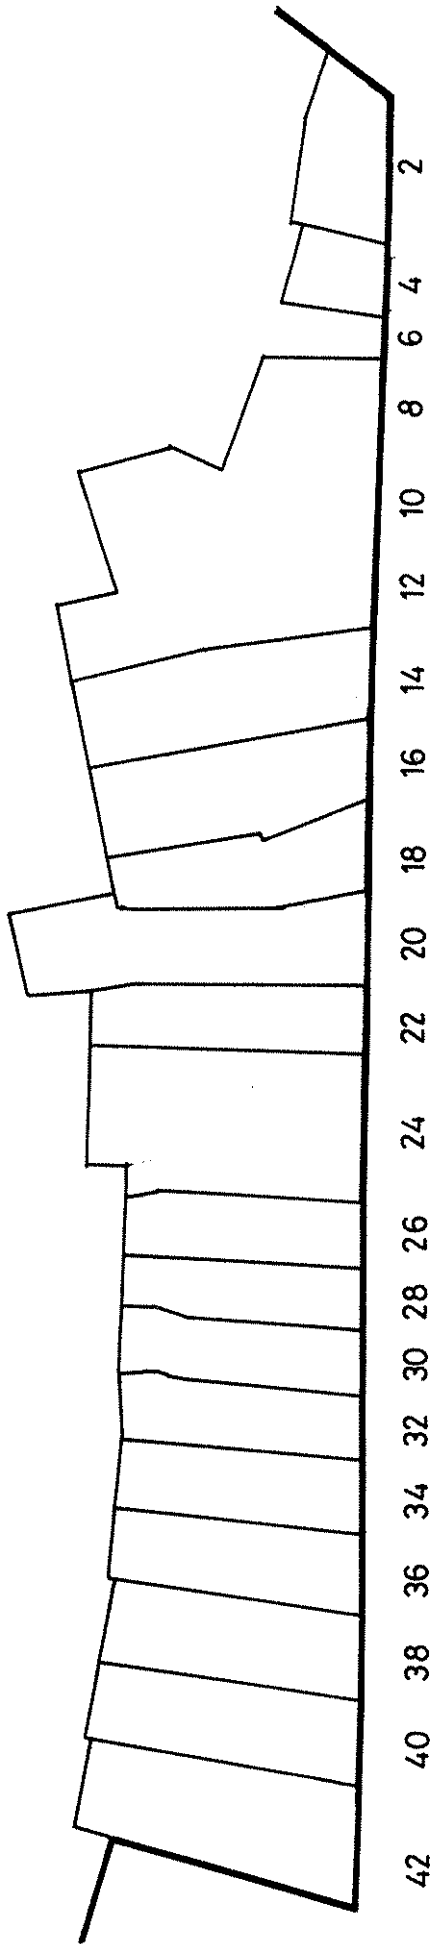

CALLE BOLSERIA




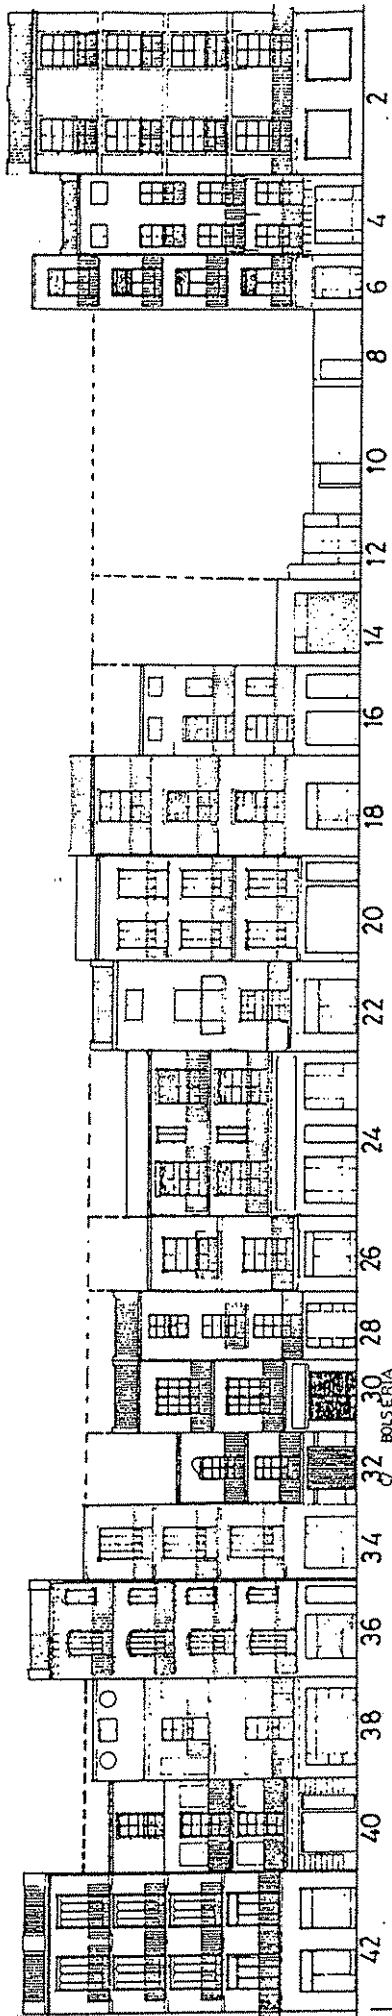

CALLE BOLSERIA

FINAL

--ORDENANZA GRAFICA EN OBRAS DE REHABILITACION
 --ALTURA DE CORNISA Y ENTORNO URBANO EN
 OBRAS DE SUSTITUCION DE EDIFICIOS

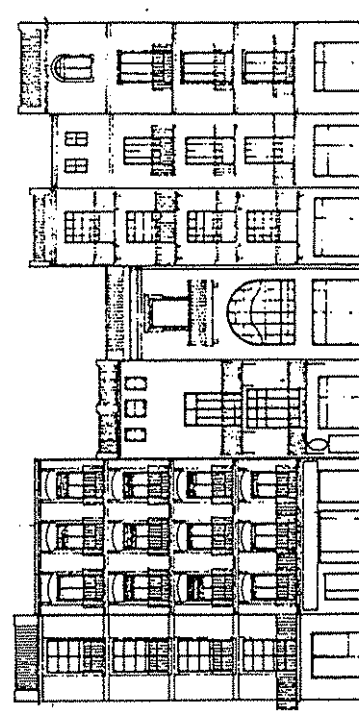

CALLE BOLSERIA

ORIGEN

PLANEAMIENTO URBANISTICO 1991-92

Departamento de Urbanismo

PROFESOR TITULAR Fernando Gaja Díaz

ANALISIS Y DIAGNOSTICO DE LA VIVIENDA
EN LA CIUTAT VELLA DE VALENCIA

AUTORES:

I. CANTOS - X, DECERCY - C, M. IFSUT - C, SIMON

FUENTE: LOS AUTORES



AJUNTAMENT DE VALENCIA

SECCIÓ D'ESTUDIS D'URBANISME





AJUNTAMENT DE VALÈNCIA
ÀREA D'URBANISME I MEDI AMBIENT

PLÀ ESPECIAL DE PROTECCIÓ
I REFORMA INTERIOR DEL
BARRI DEL MERCAT

equip d'urbanisme ferrer-gaja

full n°

95


1992

FICHA URBANÍSTICA

JURISTAS - BANY DELS PAVESOS




AJUNTAMENT DE VALÈNCIA
SECCIÓ D'URBANISME

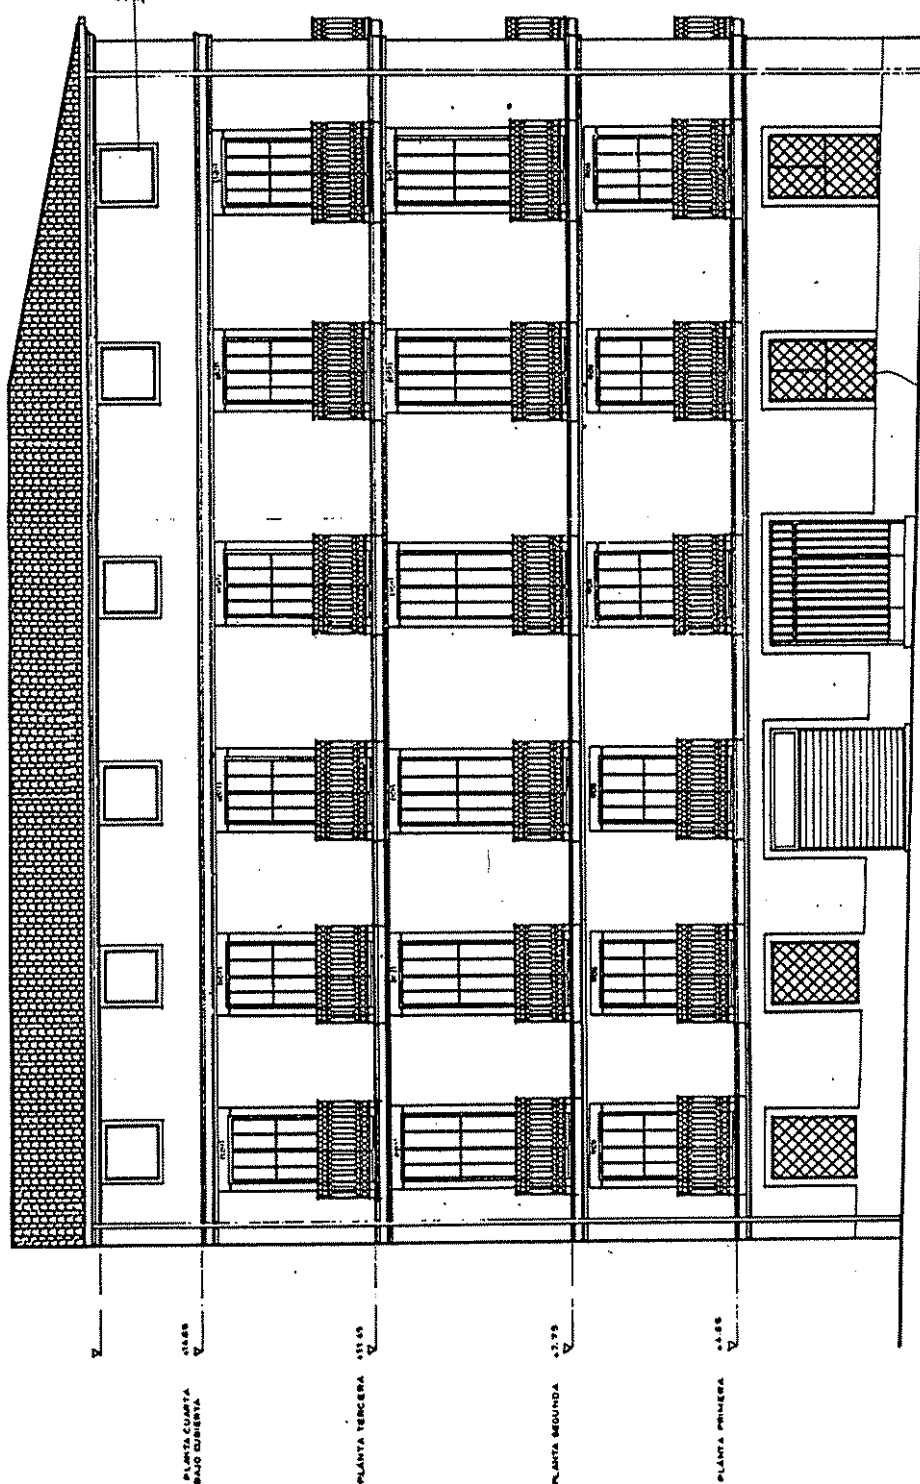

Mantenimiento Areas
 según A.T.E. S.R.

Mantenimiento Areas
 según A.T.E. S.R.

ALZADO CALLE JURISTAS Nº 6

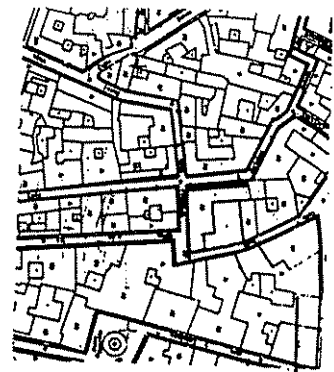

C.I. BANY D.B.S. PAVESOS


REHABILITACION

NOTA: ESTE PLANO ANULA AL DE 96
 FECHA JUNIO 1991

ARQUITECTO: FEDERICO BARRIL-BERMAN CRUZ
 INGENIERO DE EDIFICACION: SEBASTIAN
 INGENIERO DE OBRAS: JUAN CARLOS
 926

ALZADO A CALLE JURISTAS
 ESCALA 1:50 SEPTIEMBRE 1991



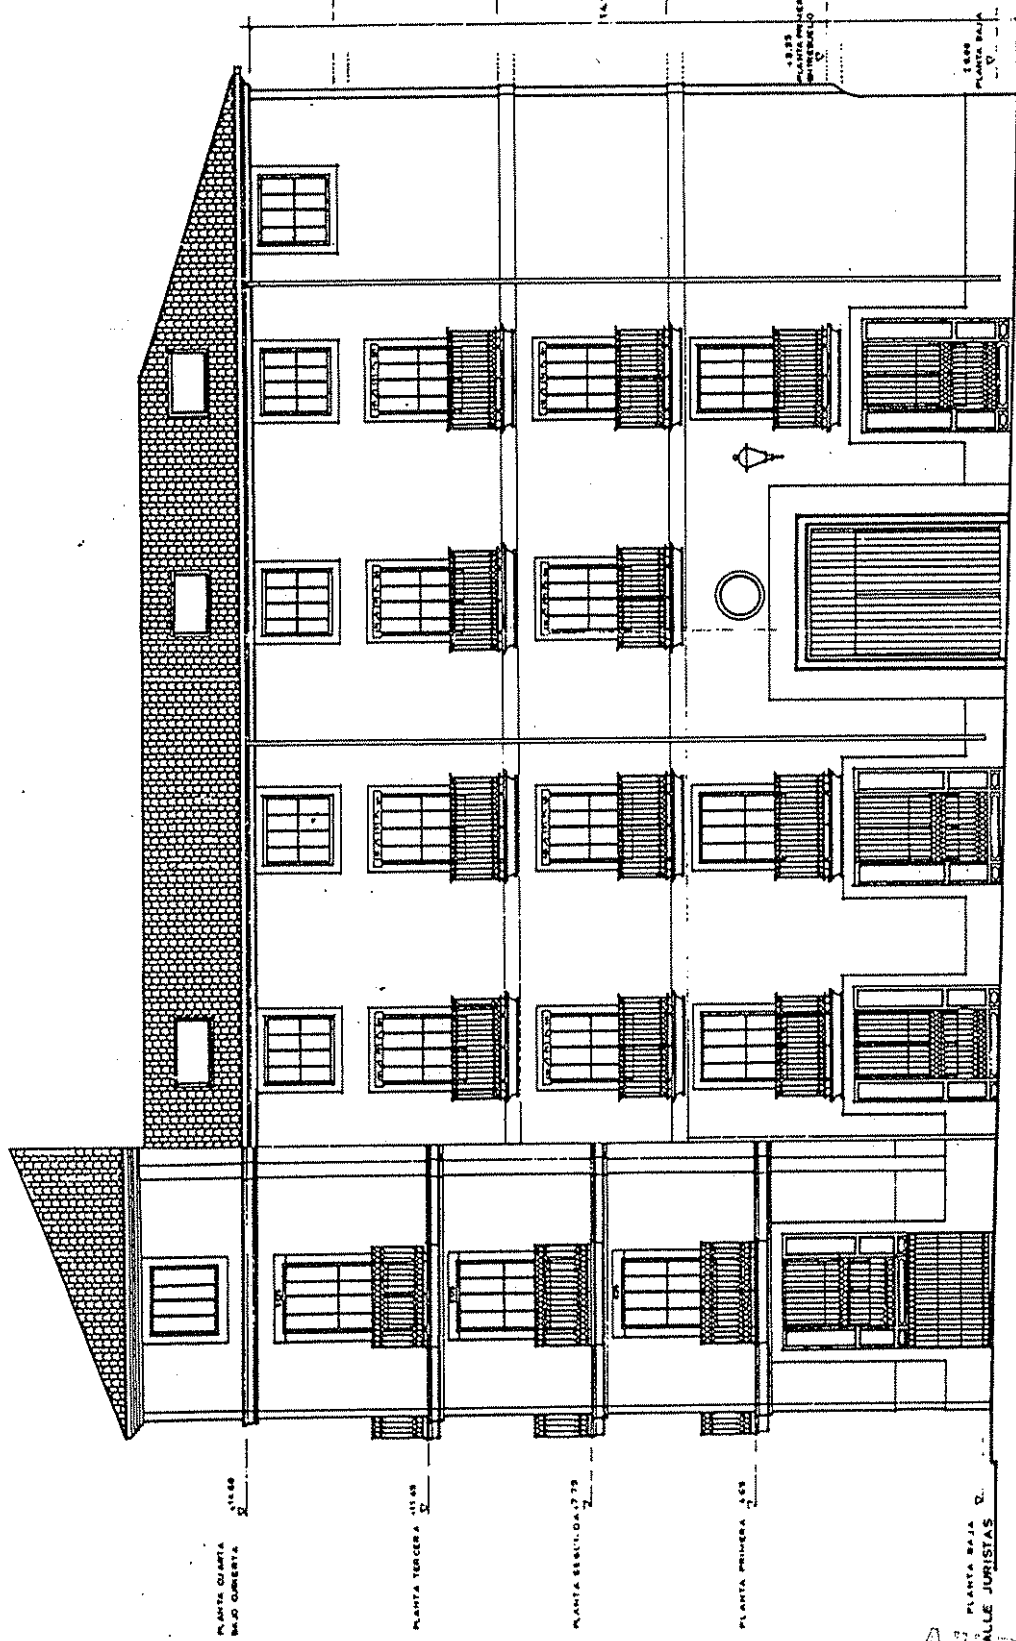

PLANTA CUARTA
11.60

PLANTA TERCERA
11.45

PLANTA SEGUNDA
11.30

PLANTA PRIMERA
11.15

PLANTA BAJA
11.00

11.60
PLANTA CUARTA
11.60

11.45
PLANTA TERCERA
11.45

11.30
PLANTA SEGUNDA
11.30


11.15
PLANTA PRIMERA
11.15

11.00
PLANTA BAJA
11.00

ALZADO A CALLE BANY DELS PAVESOS N° 6

20.00

5.20

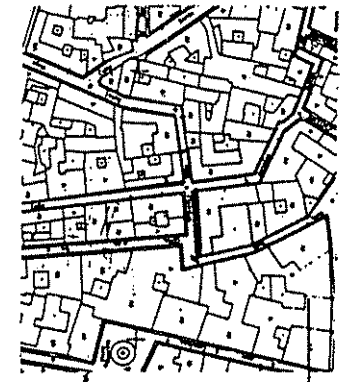

REHABILITACION (MANTENIMIENTO FACHADA)
NOTA IESTE PLANO ANULA AL DE
FECHA JUNIO 1991 97

ARQUITECTO FEDERICO SANCHEZ-SANCHEZ	PROYECTO DE REHABILITACION DE UN MONUMENTO HISTORICO Y RECONSTRUCCION DE UNO DE LOS PAVESOS N° 6, CALLE BANY DELS PAVESOS N° 6, VALLEDELLA
926	URTORESA
ALZADO A CALLE BANY DELS PAVESOS 10	1001
ESCALA 1:50	SEPTIEMBRE 1981
	31

ALZADO A CALLE BANY DELS PAVESOS N° 6
CORPO DE PLANEAMIENTO



AJUNTAMENT DE VALÈNCIA
ÀREA D'URBANISME I MEDI AMBIENT

PLÀ ESPECIAL DE PROTECCIÓ
I REFORMA INTERIOR DEL
BARRI DEL MERCAT

equip d'urbanisme ferrer - gaja

full n°
98-a

1992

FICHA URBANÍSTICA

Pl. del Mocadoret



AJUNTAMENT DE VALÈNCIA
SERVICIO DE PLANEAMIENTO




AJUNTAMENT DE VALÈNCIA
ÀREA D'URBANISME I MEDI AMBIENT

PLÀ ESPECIAL DE PROTECCIÓ
I REFORMA INTERIOR DEL
BARRI DEL MERCAT

equip d'urbanisme ferrer-gaja

full n°
98-b

1992

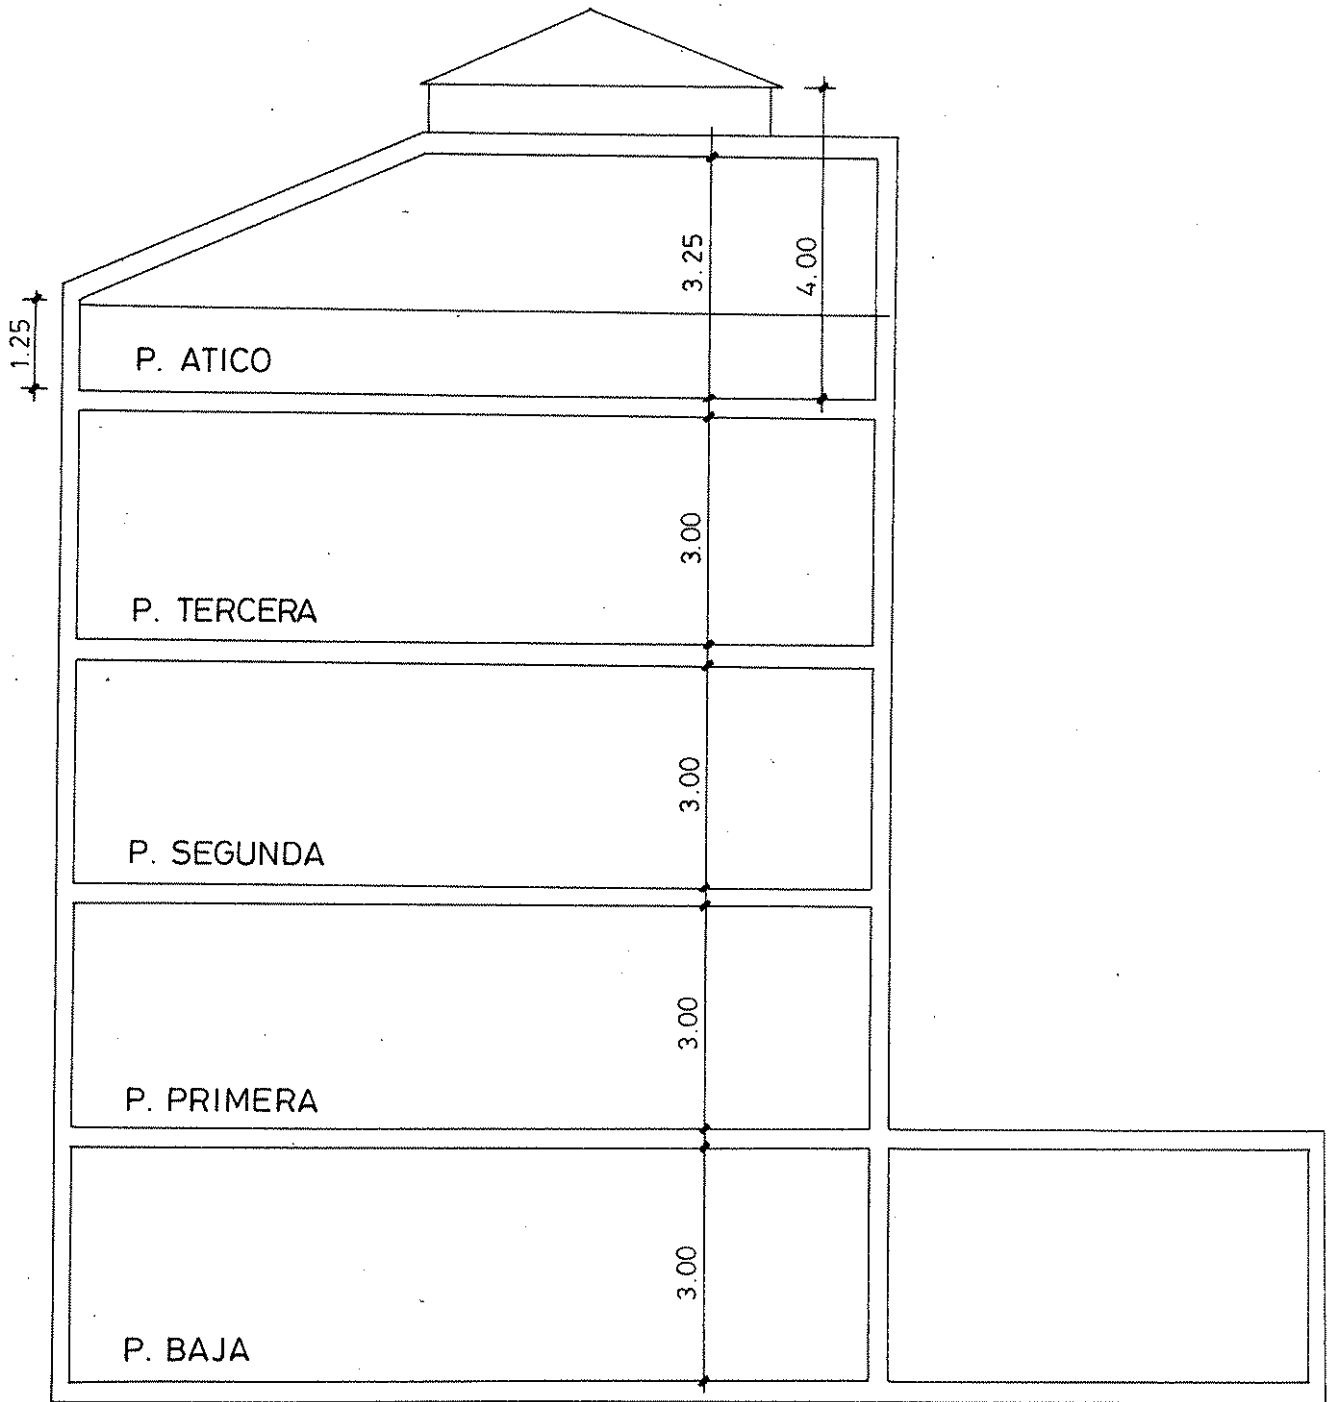

SECCION A-A

ESTUDIO DE DETALLE "PLAÇA DEL MOCADORET "



AJUNTAMENT DE VALÈNCIA
SERVICIO DE PLANEAMIENTO




AJUNTAMENT DE VALÈNCIA
ÀREA D'URBANISME I MEDI AMBIENT

PLÀ ESPECIAL DE PROTECCIÓ
I REFORMA INTERIOR DEL
BARRI DEL MERCAT

equip d'urbanisme ferrer - gaja

full n°
98-c

1992

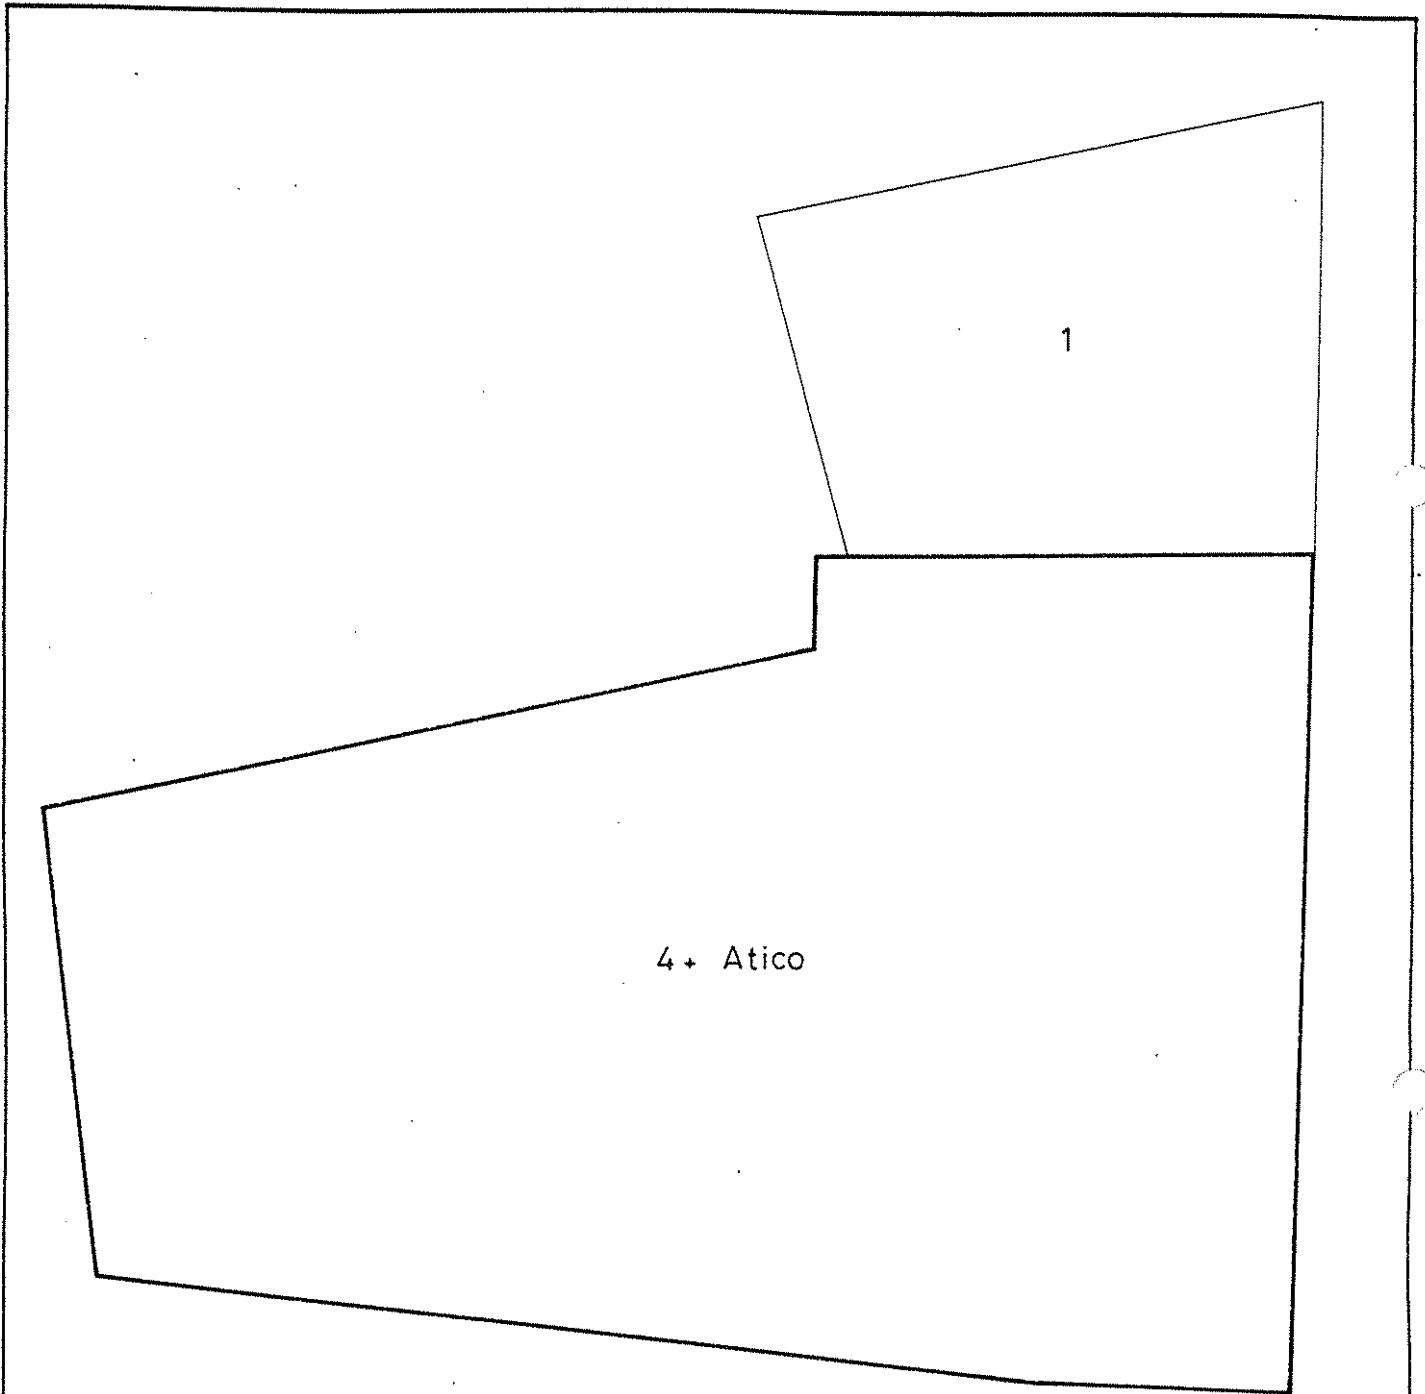

PLANTA



AJUNTAMENT DE VALÈNCIA
SERVICIO DE PLANEAMIENTO