



SITUACION SEGUN P.G.O.U. (P.E.R.I. BARRI DEL CARMEN)
ESCALA 1:1000

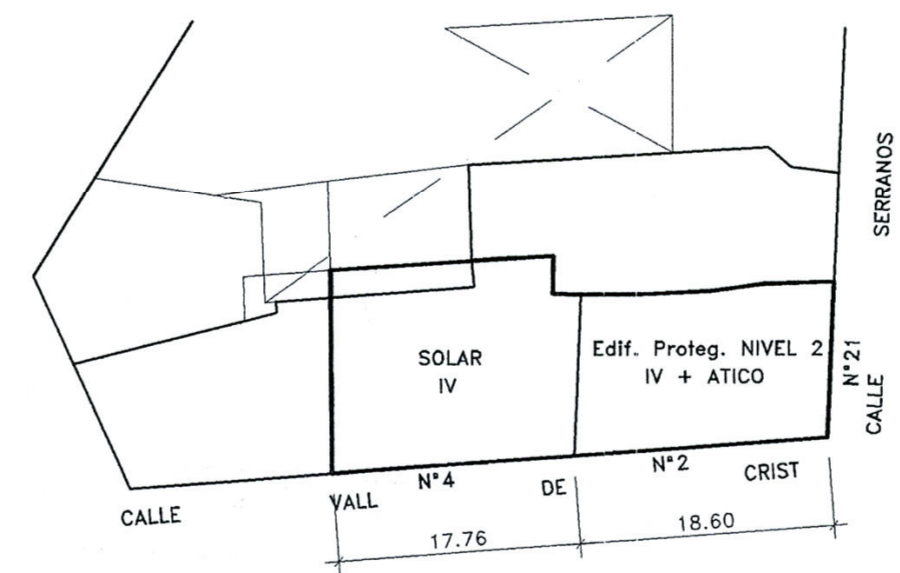

ALINEACIONES Y ALTURAS PLANEAMIENTO VIGENTE
ESCALA 1:500

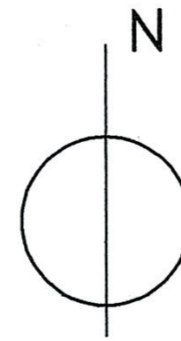

AJUNTAMENT DE VALENCIA
DILIGENCIA
Para hacer constar que el presente documento se somete a INFORMACIÓN PUBLICA por Resolución de Alcaldía, de fecha 23 de noviembre 2000
Valencia, 5 JUN 2001
EL SECRETARIO GENERAL, P.D.

DILIGENCIA El presente plano fue aprobado por el Ayuntamiento Pleno, en sesión de 15 de mayo de 2001
Valencia, 15 JUN 2001
El Secretario General,

ARQUITECTOS: FRANCISCO ROXAS FUSTER JAVIER MARTINEZ DE SAN VICENTE RULLO	PROYECTO ESTUDIO DE DETALLE 11 VIVIENDAS, LOCALES Y GARAJE EN PLANTA BAJA	REFERENCIA: 277
	PROMOTOR: BOLSERÍA 14-16, S.L.	FECHA: JULIO-00
	SITUACION: VALENCIA c./ Serranos, 21 - c./ Vall de Crist	ESCALA: 1:1000 N° PLANO: 1-1