




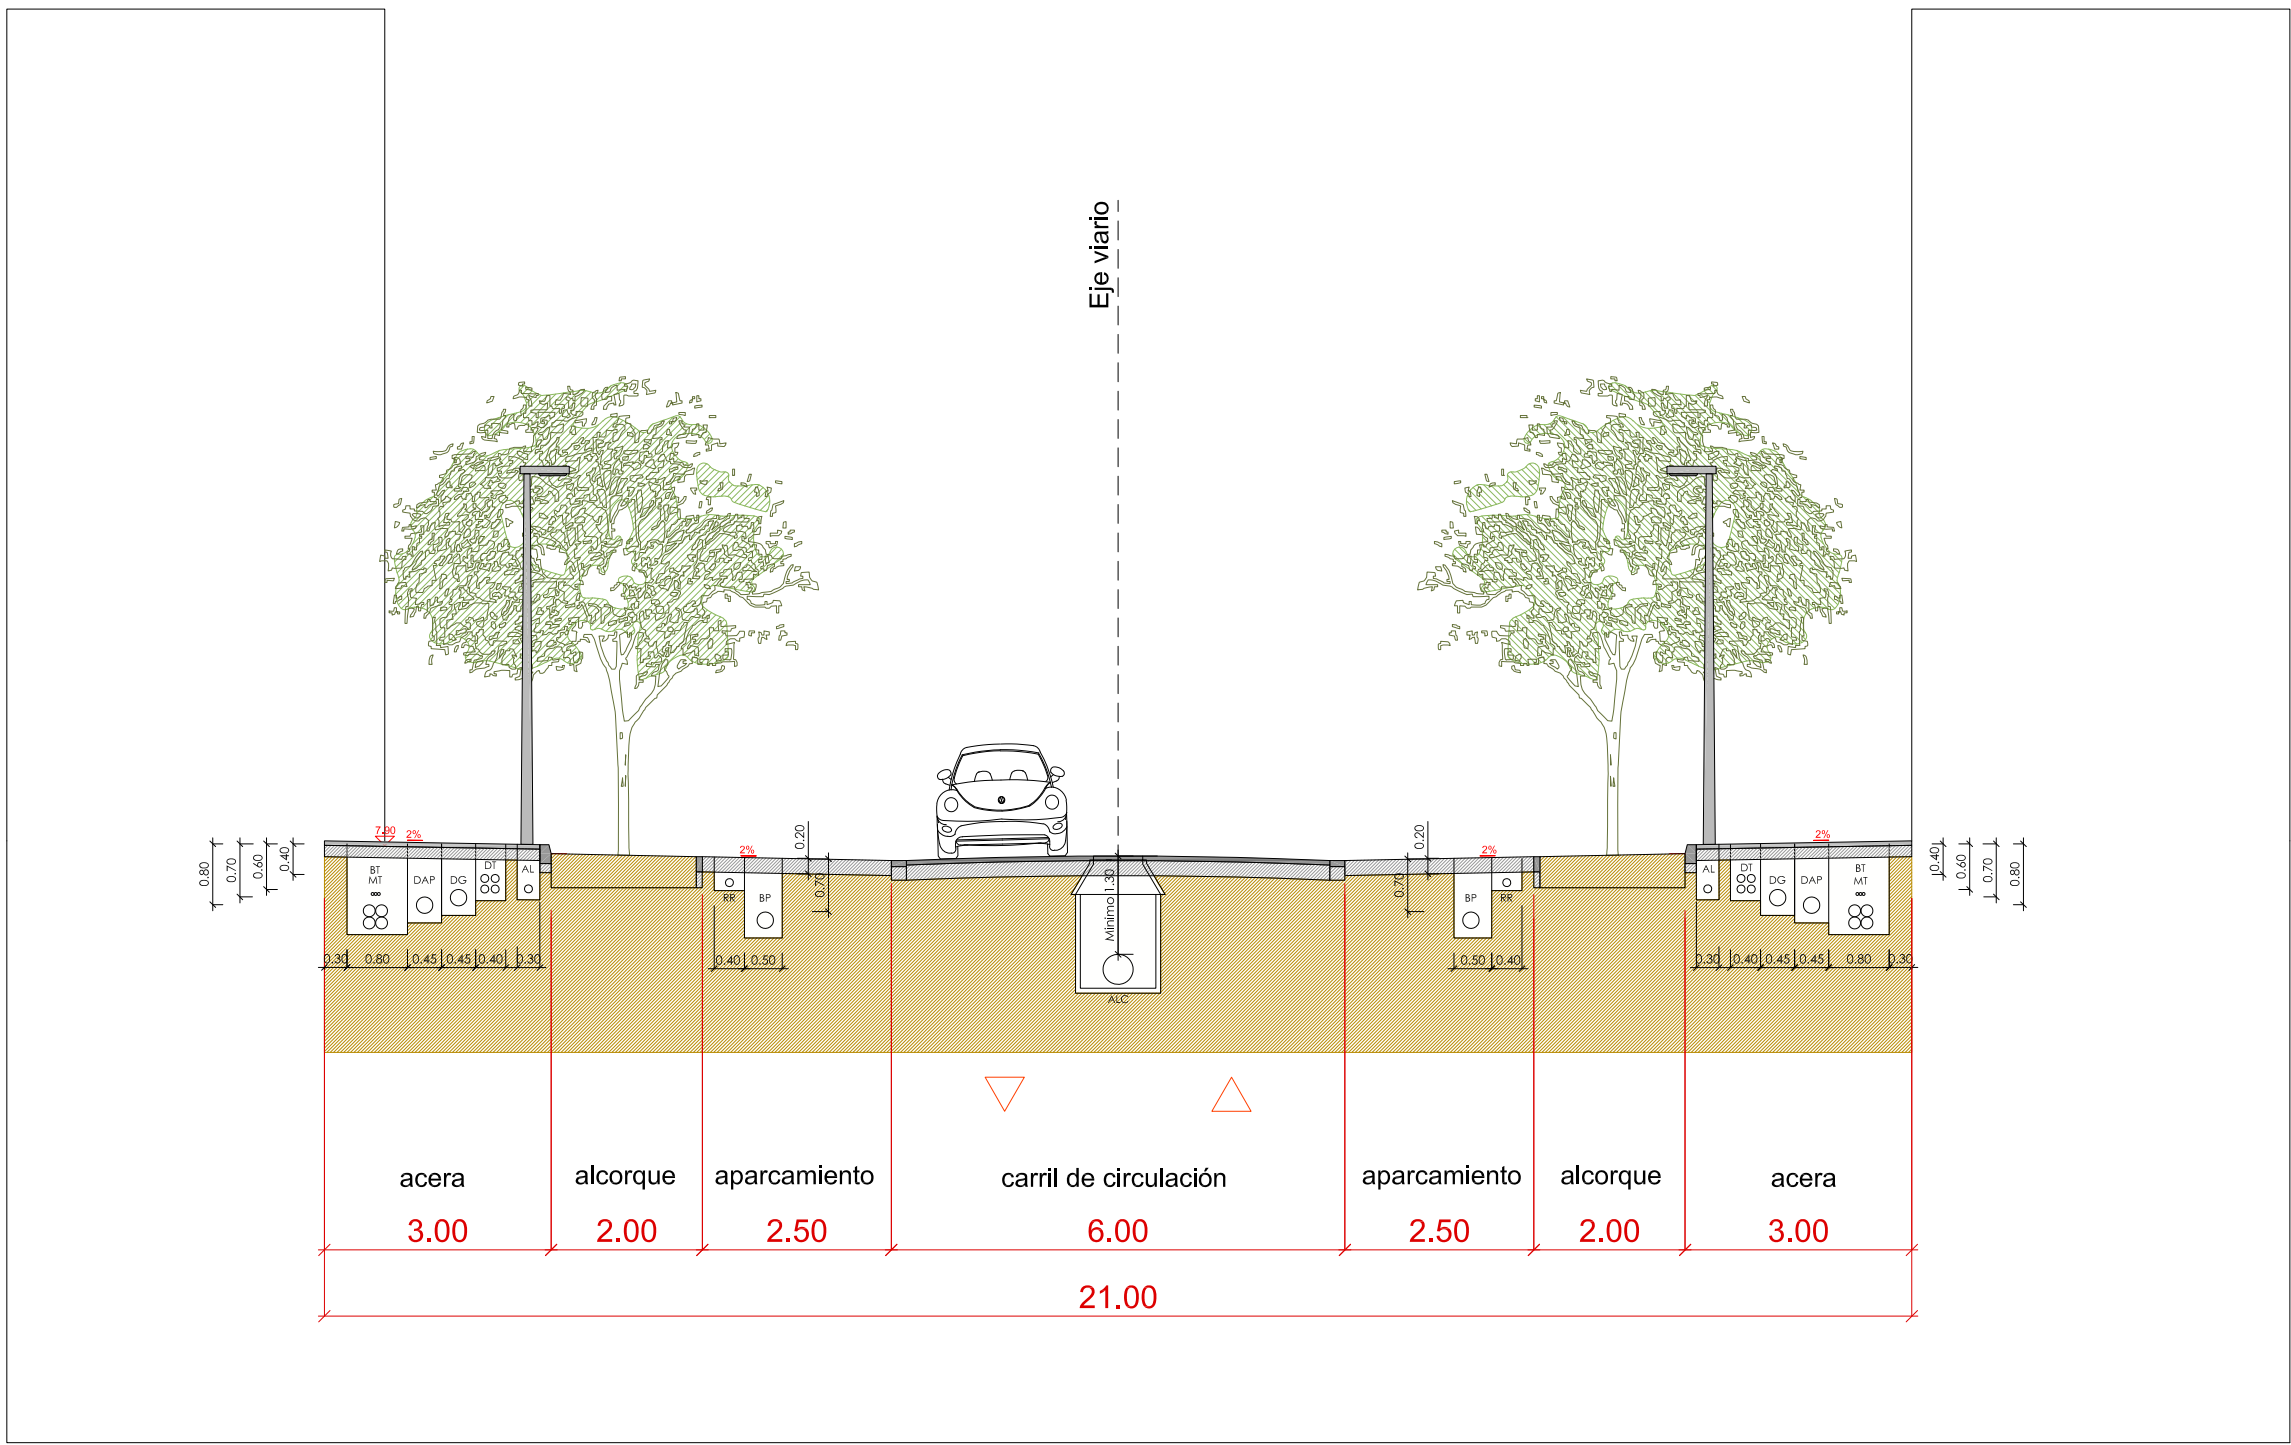

SECCIÓN TIPO VIARIOS PRINCIPALES

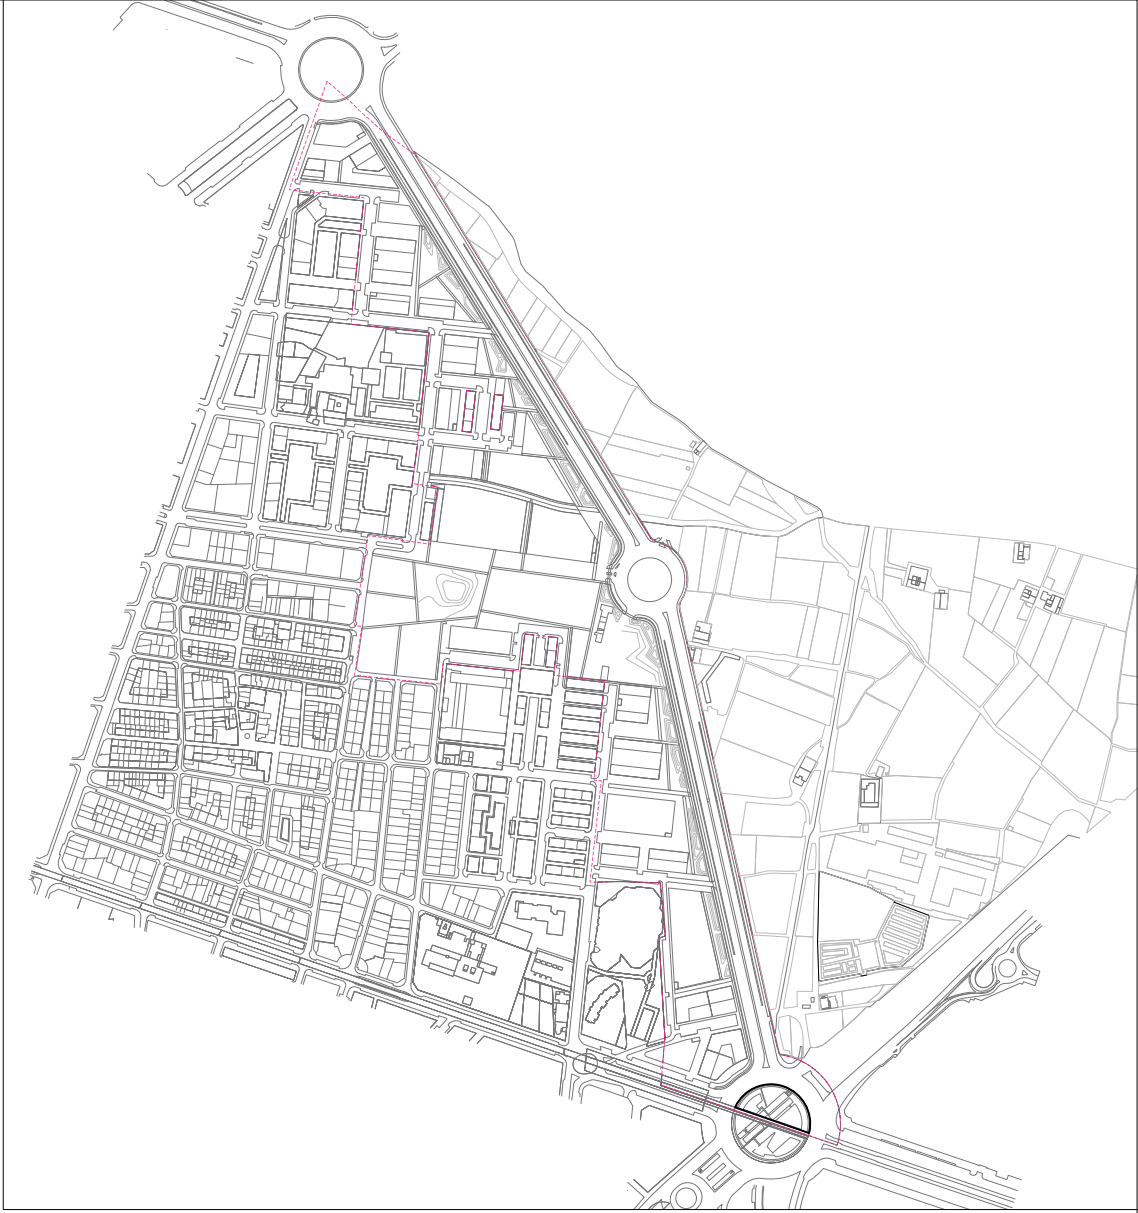


DELIMITACIÓN ÁMBITO DEL SECTOR SUP-T4 BENIMACLET

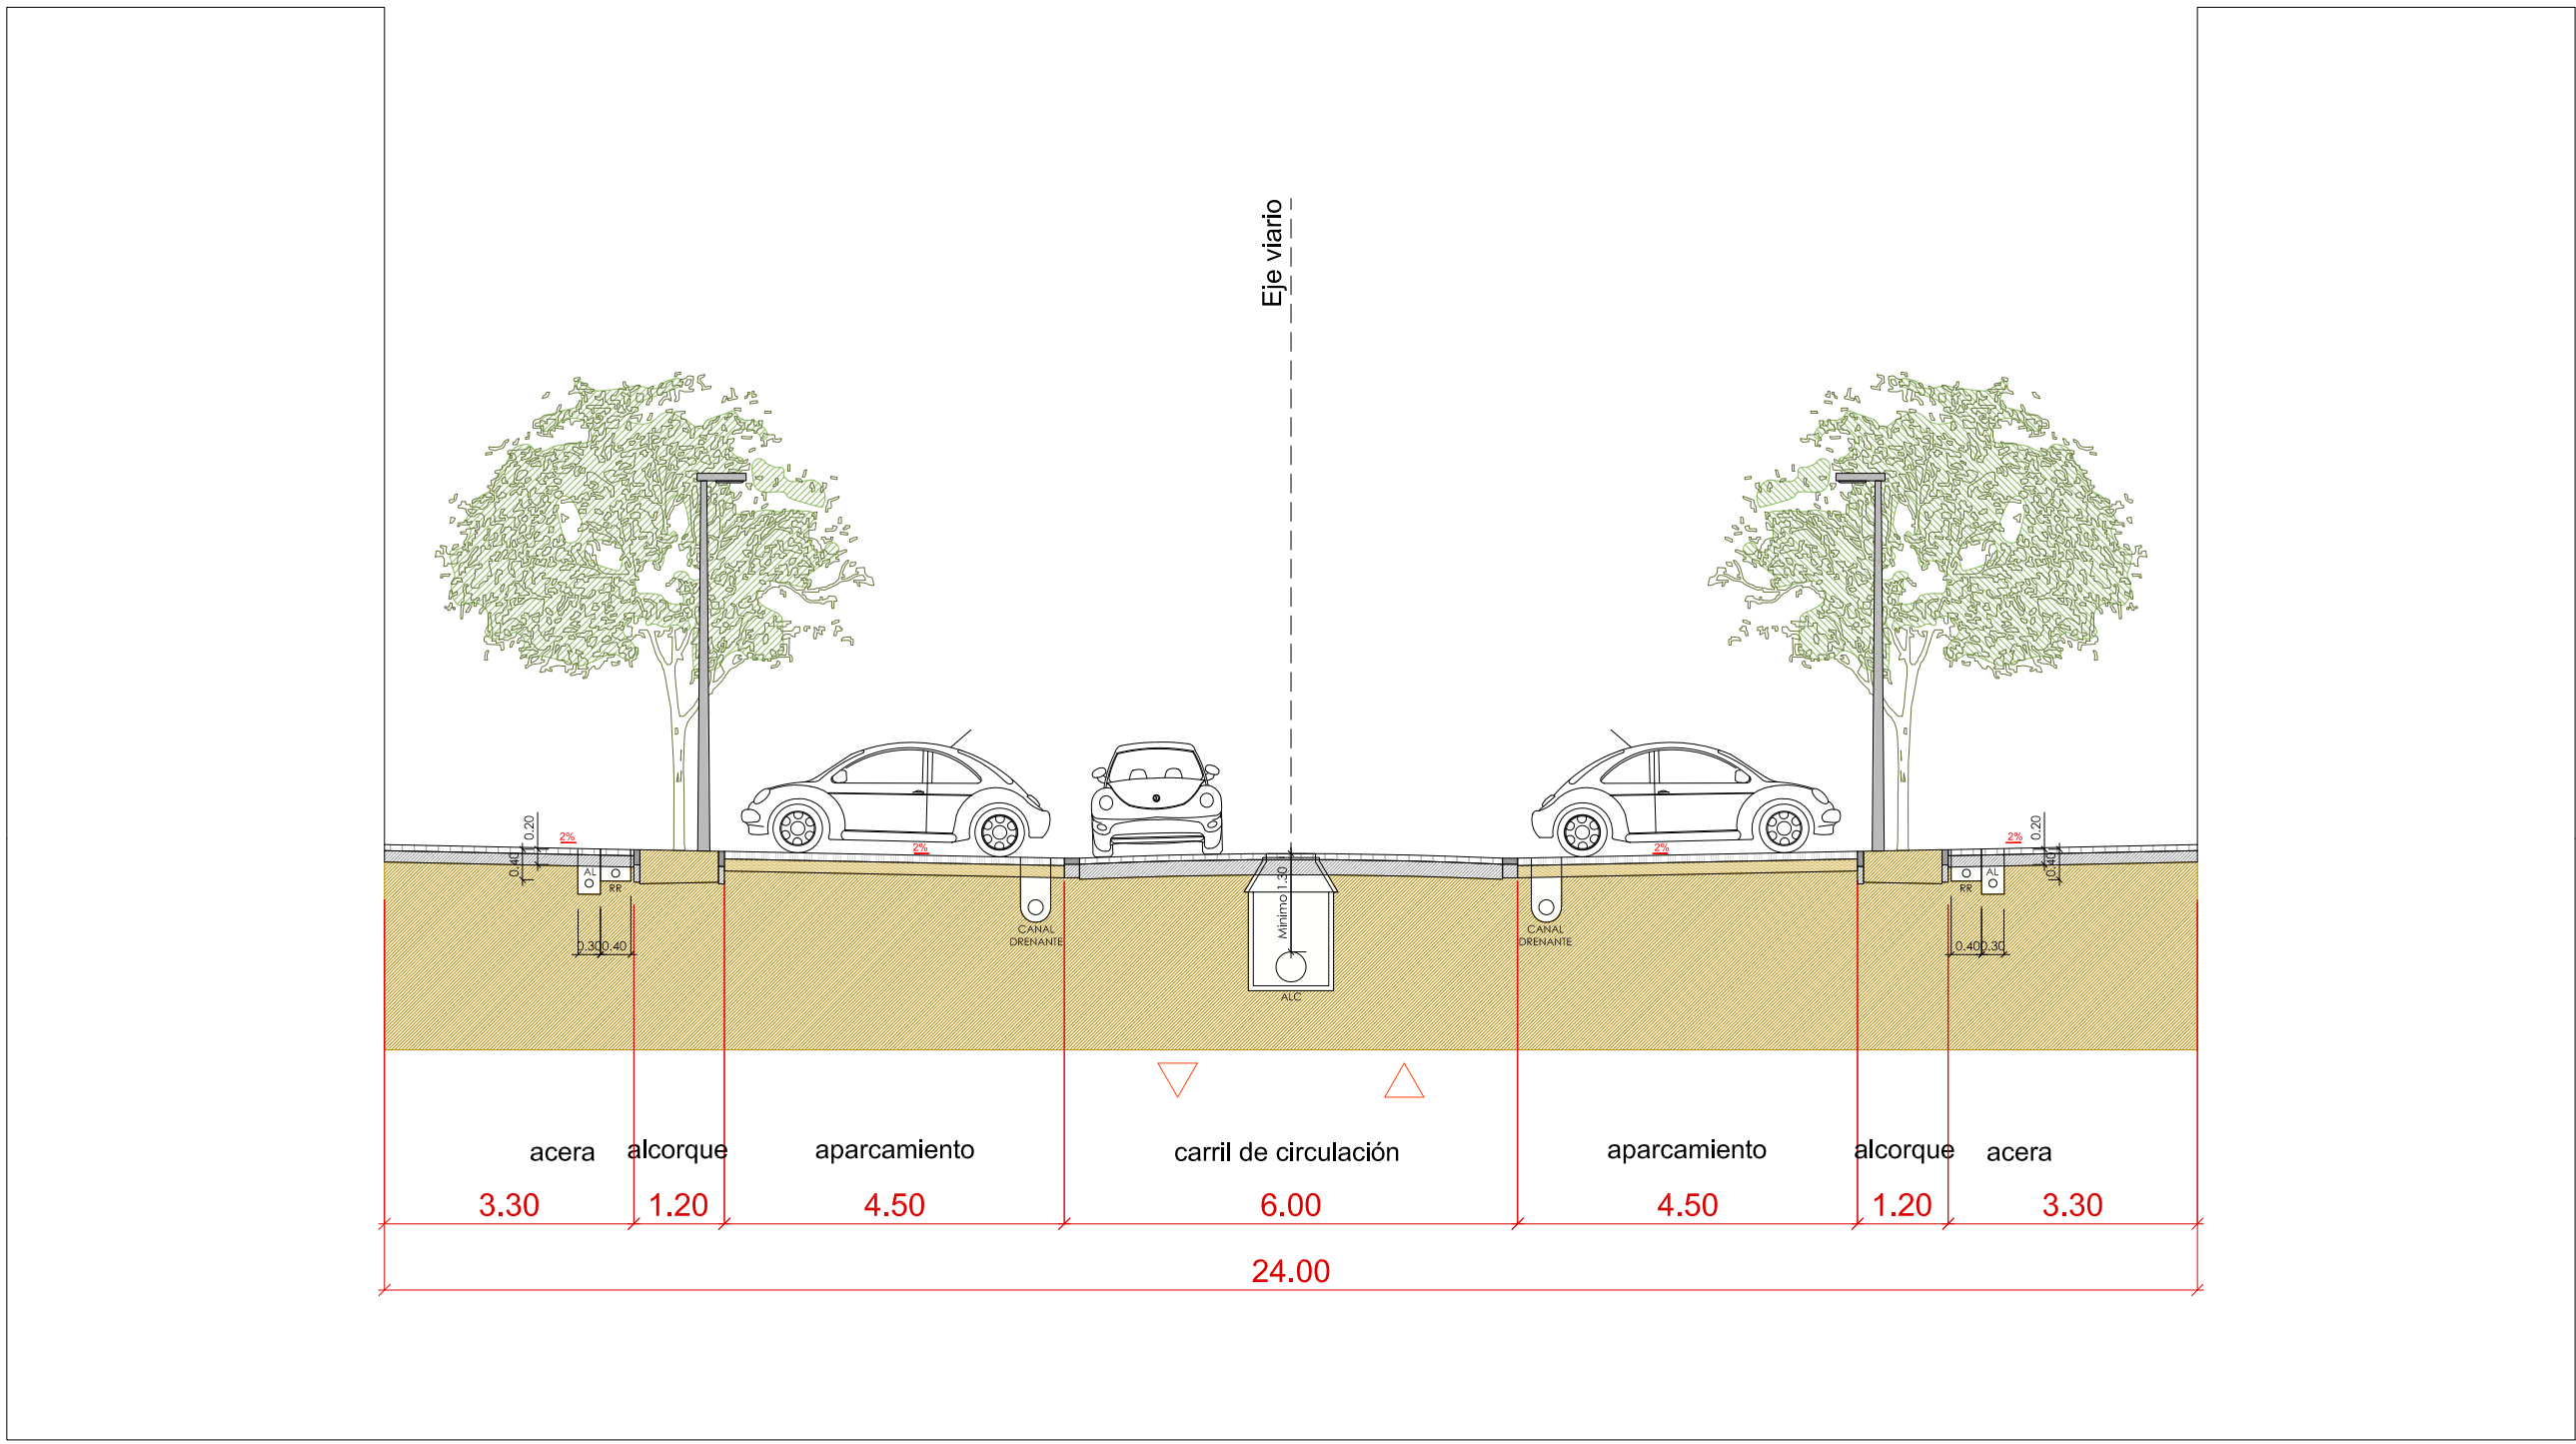

SECCIÓN TIPO VIARIO PLATAFORMA ÚNICA

leyenda	
BT	baja tensión
MT	media tensión
DAP	red distribución agua potable
DG	red distribución de gas
DT	red distribución de telefonía
AL	alumbrado público
RR	red de riego
BP	red de baja presión

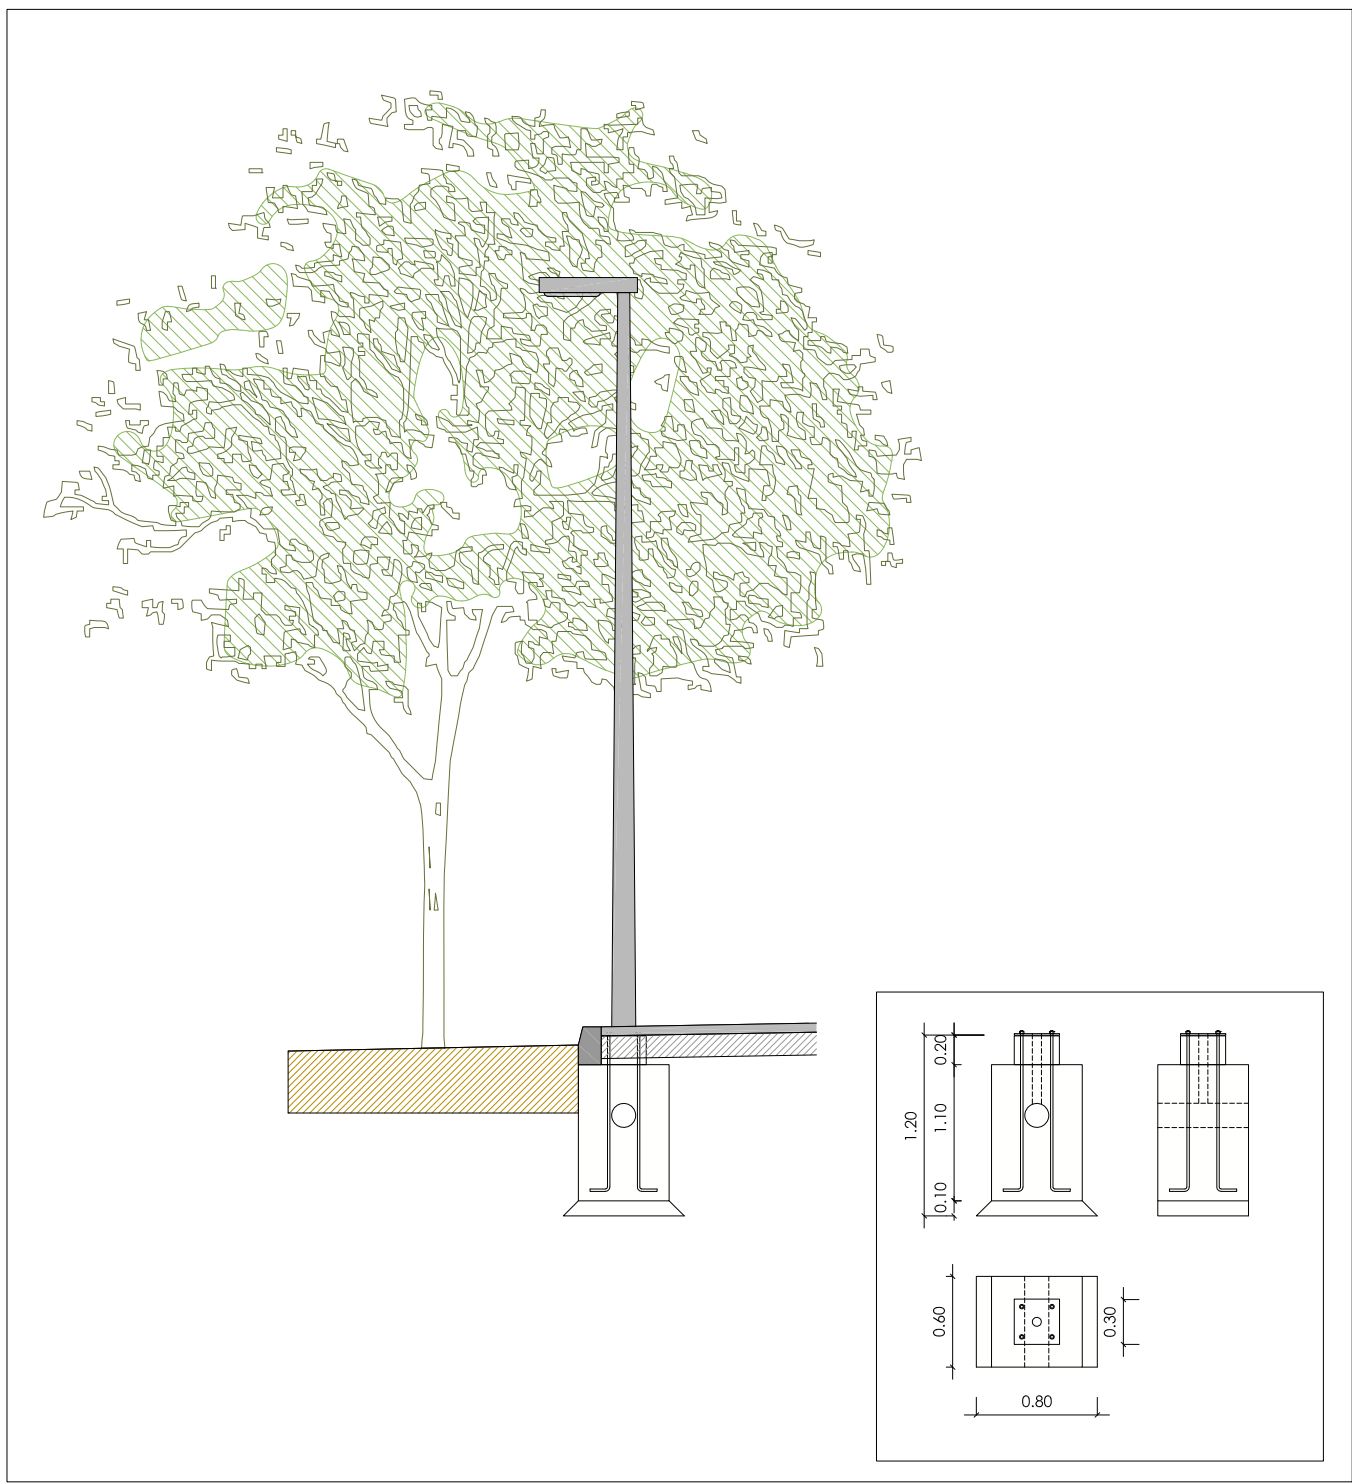

DETALLE SECCIÓN CIMENTACIÓN PREFABRICADA FAROLA
ESCALA 1/50

Firmado digitalmente por:
245411110 MANUEL LATOURRE
(R-940252001)
Indicador: Para hacer constar que el
presente documento ha sido
sometido a información pública por
Acuerdo de la Junta de Gobierno
Local de 11 de mayo de 2025
Fecha y Hora: 11.04.2025 15:52:19