



PLANTA 1 (PLANTA BAJA ABIERTA)

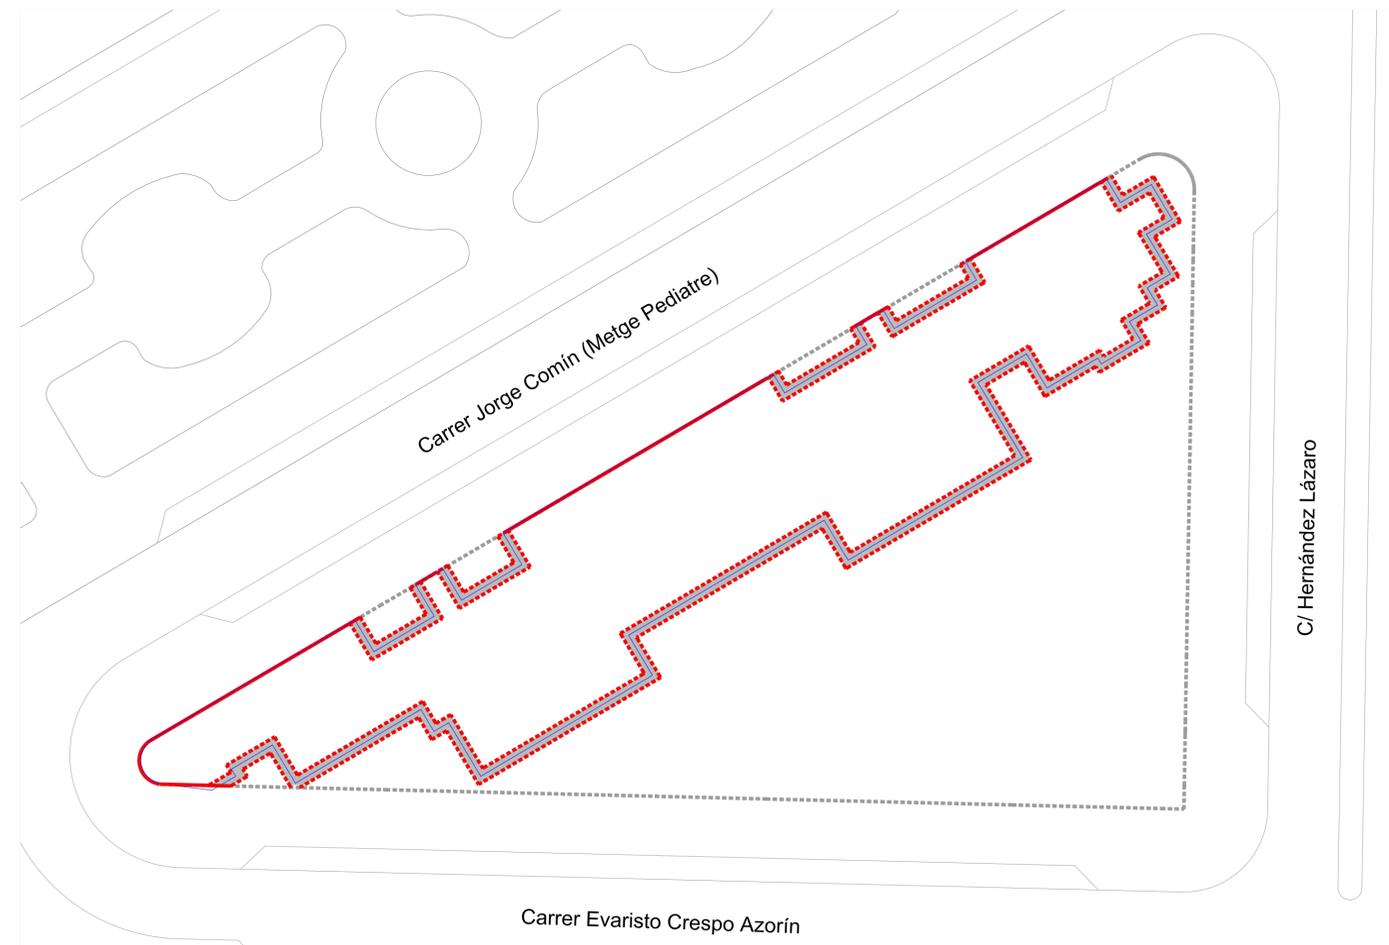

PLANTA 10 (PLANTA 9ª)

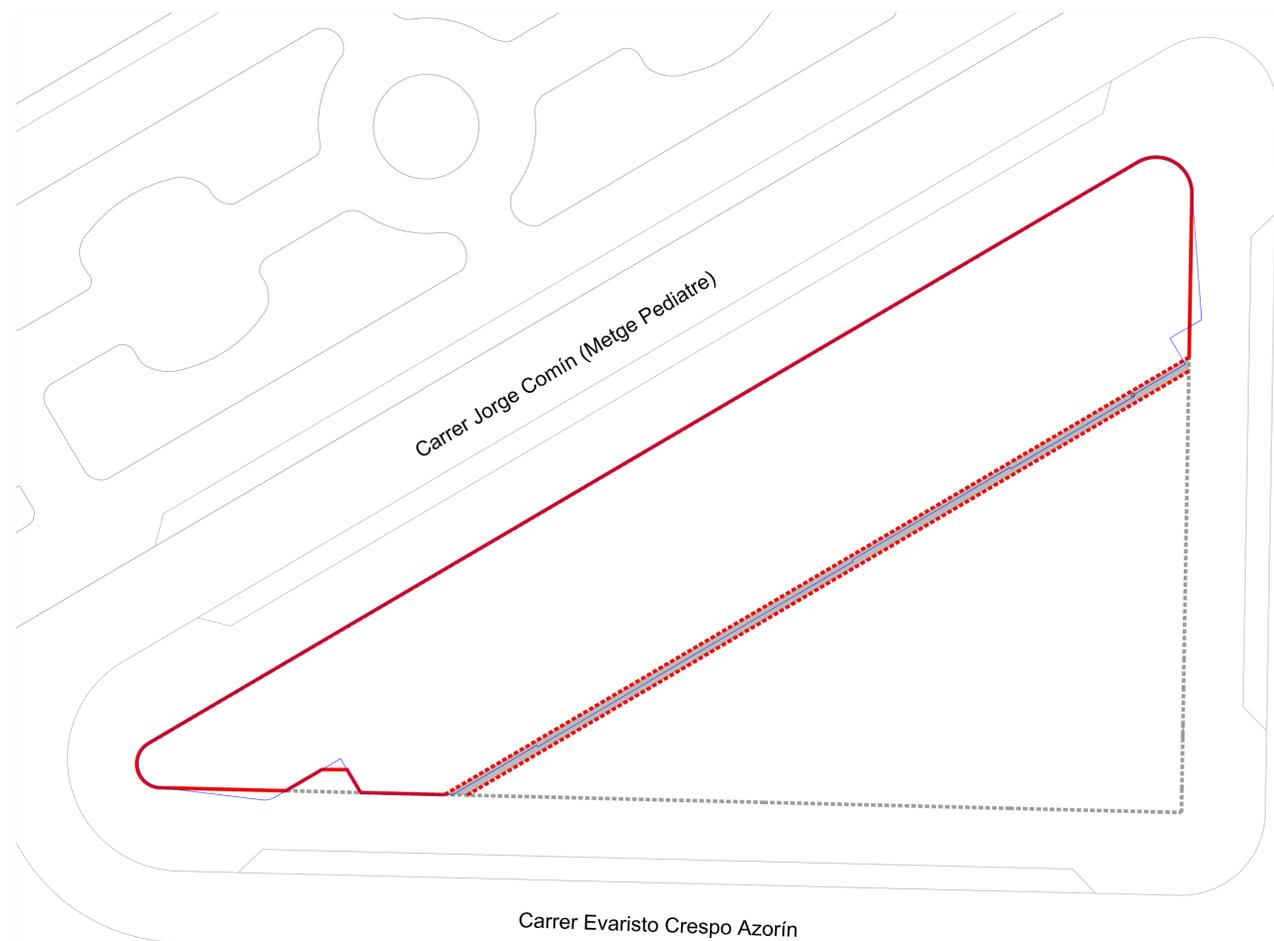

PLANTA 2 a 9 (PLANTA 1ª A 8ª)

- ÁMBITO DEL ESTUDIO DE DETALLE
- LÍNEA DE PLANO C
- VUELOS SEGÚN: EDA (PGOU)
- ÁMBITO DE MOVIMIENTO LÍNEA DE PLANO C
- - - - - LÍNEA PROPUESTA (CON CARÁCTER NO VINCULANTE)

Promueve: <small>Avda. de la Plata nº19, 15ª 46015 Valencia T: 963346354 Fax: 963112200 www.tcharquitectura.com tch@tcharquitectura.com</small>		ESTUDIO DE DETALLE	
Promueve: MOMENTUM JORGE C. DEVELOPMENT S.L.		SITUACION: MANZANA ENTRE C/ JORGE COMIN, C/ EVARISTO CRESPO AZORIN Y C/ HERNÁNDEZ LÁZARO- CAMPANAR, VALENCIA	
TERRITORIO, CIUDAD Y HABITAT S. L. P.			
 Tomás Carrasco Roca		 M. Ángeles Sancho Burgos	
arquitectos			
PLANO DE ORDENACIÓN: PLANO C SUPERPOSICIÓN DE POSIBLE PROPUESTA (con carácter no vinculante)		ESCALA: 1/300	PLANO N°: O-4
		COD. ICH: 001/NI	
		FECHA: OCTUBRE 2018	REF: ED0318