



FINCA RESULTANTE 1		C/ FOS 7, VIVIENDA 1	SUPERFICIE UTIL	SUPERFICIE CONSTRUIDA	SUPERFICIE CONSTRUIDA CON ELEMENTOS COMUNES	VALOR
			32,35 m2	34,85 m2	41,45 m2	75.035,18 €

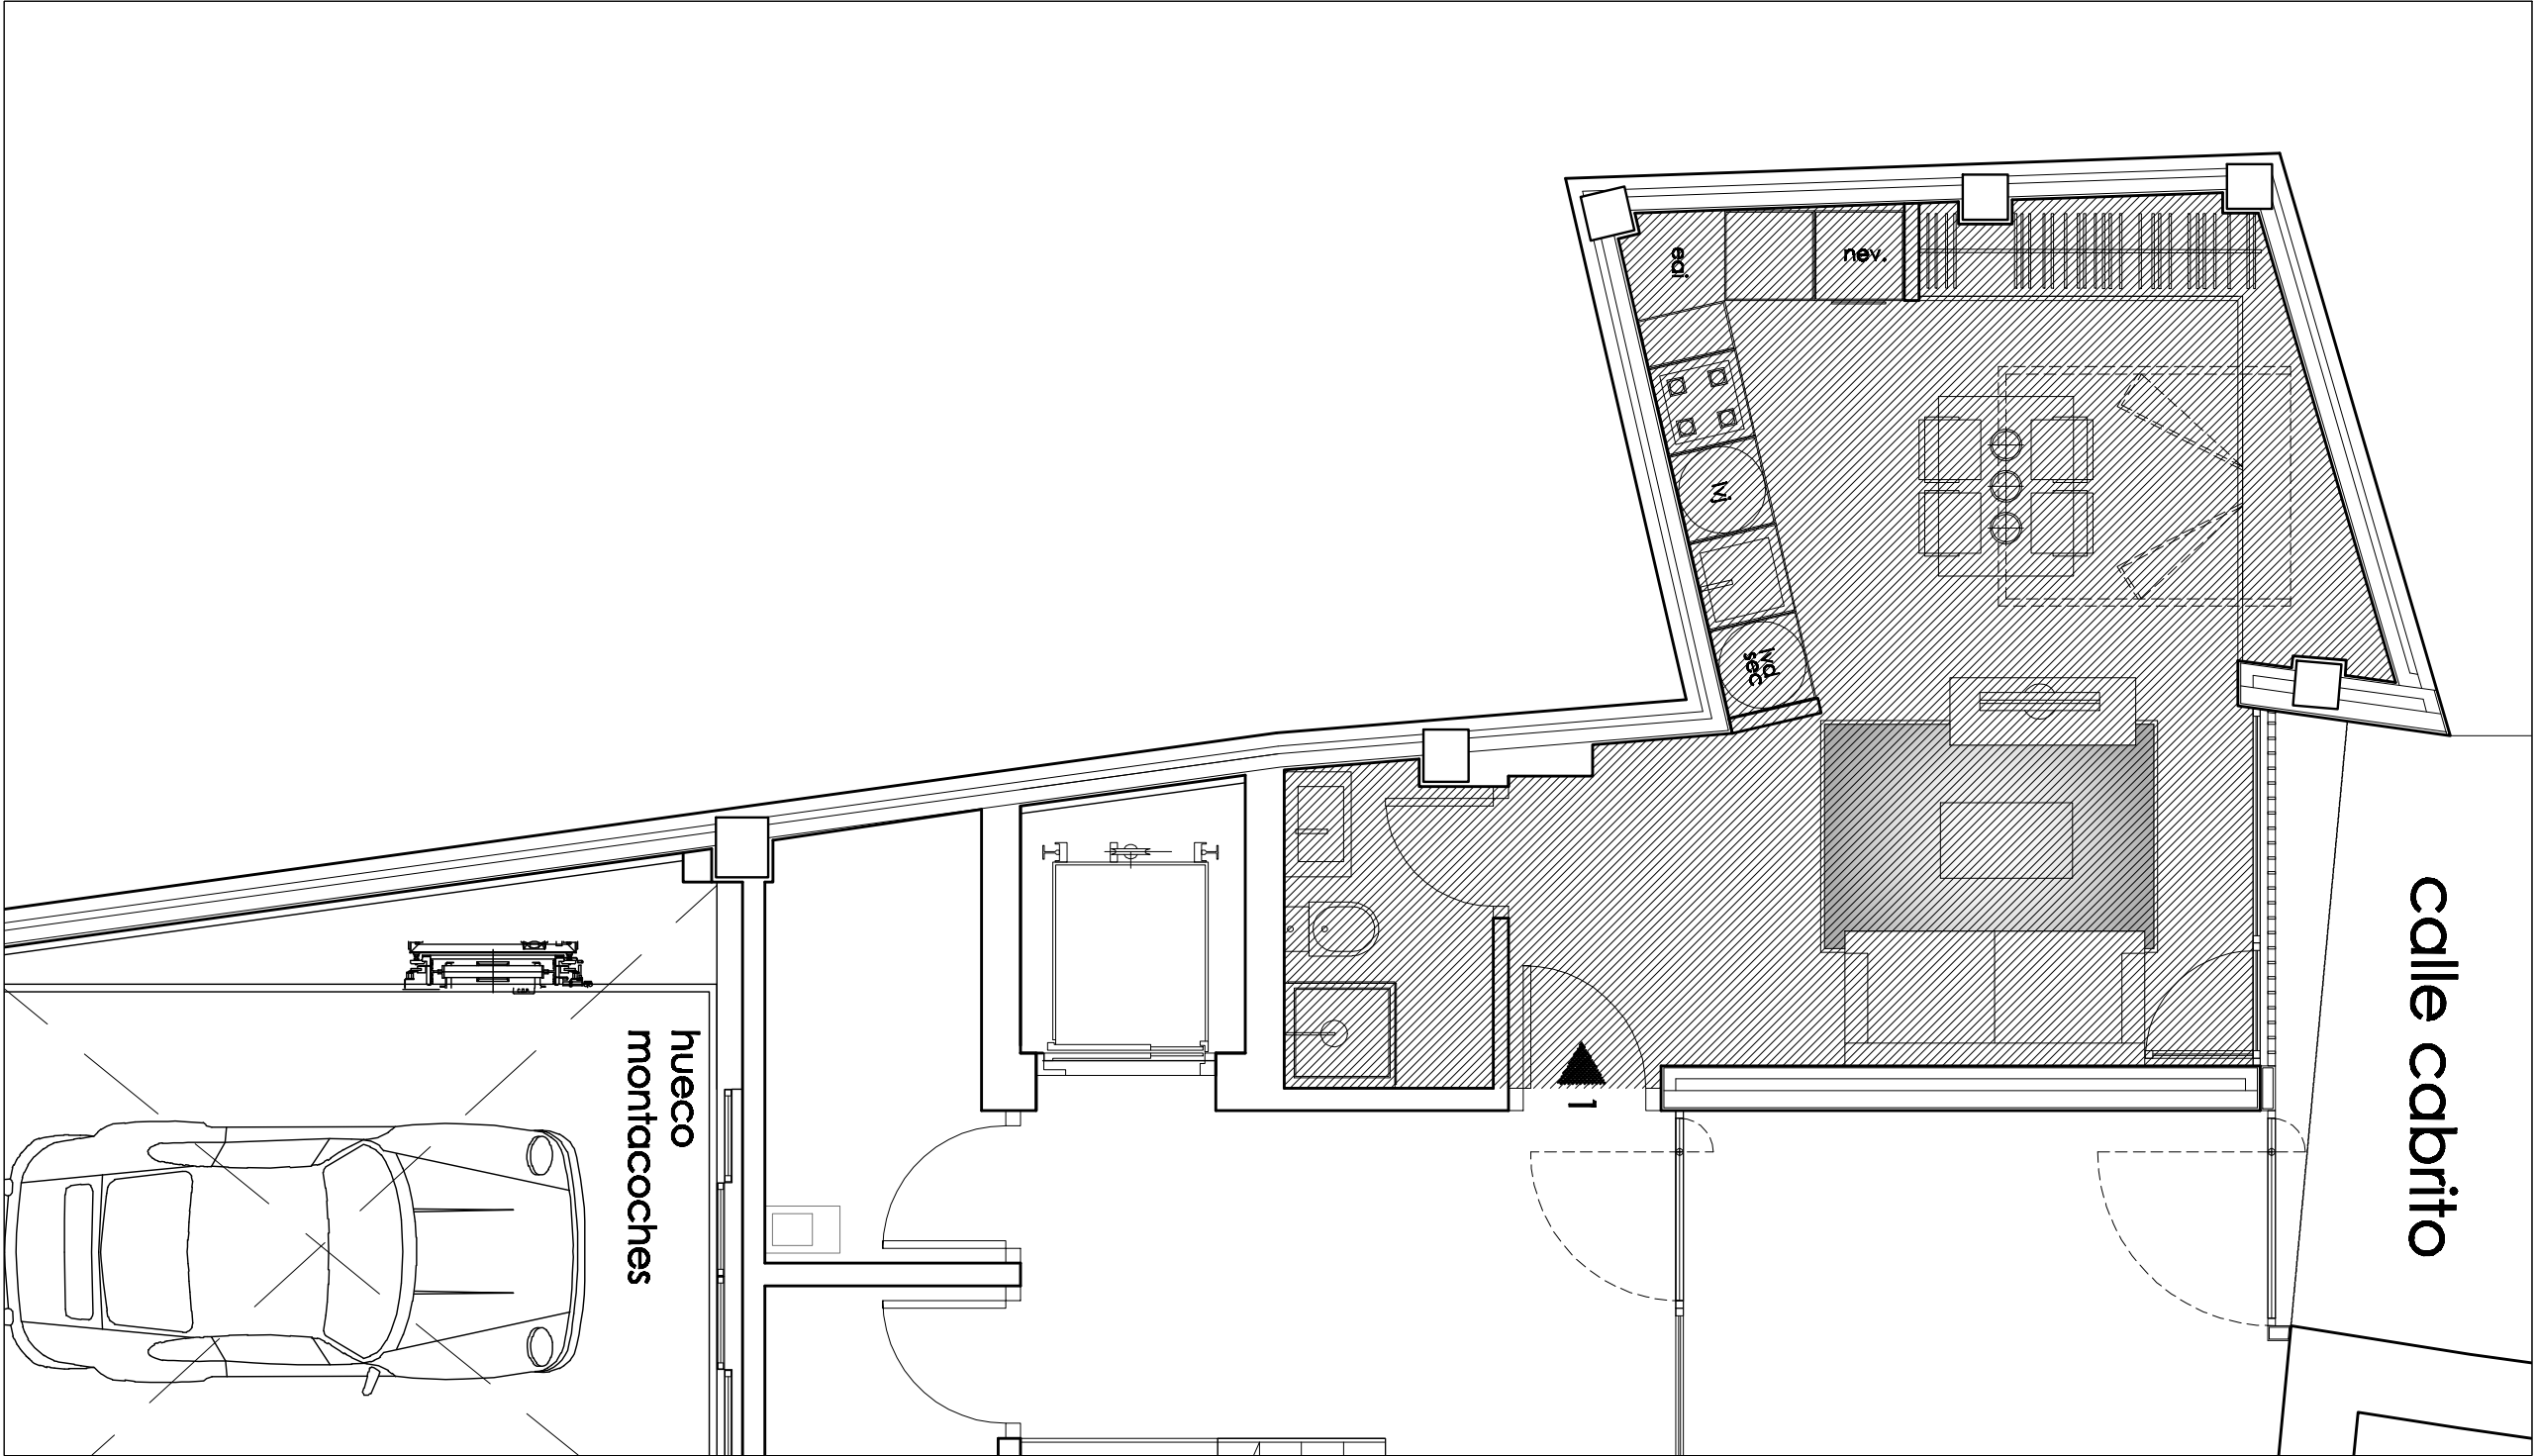

PLANTA BAJA - VIVIENDA 1

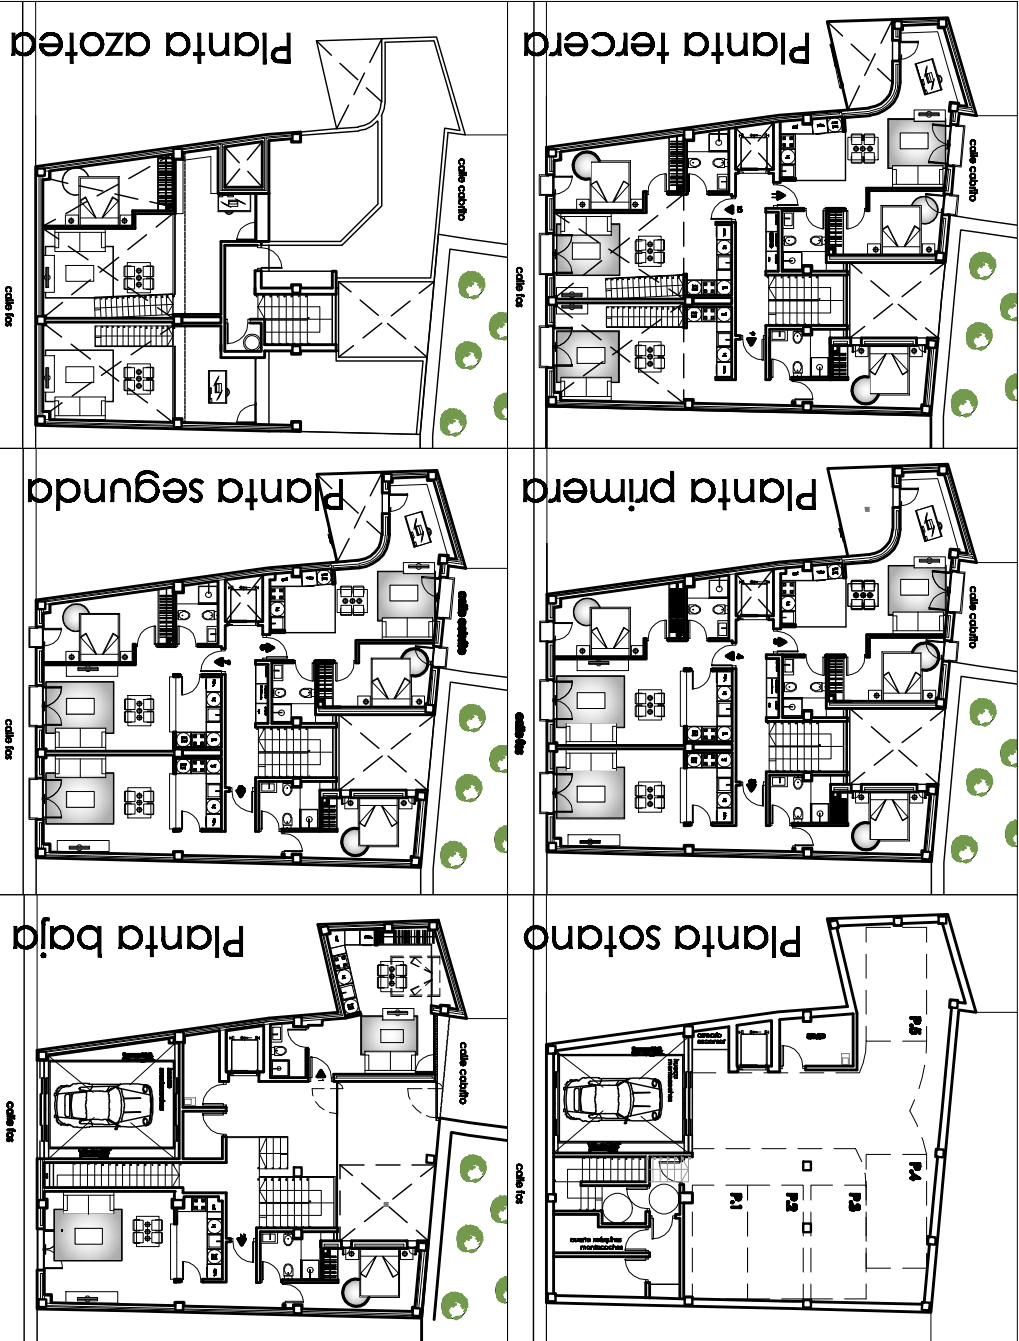

PROGRAMA DE REPARACION PARA		SITUACION: C/ FOS 7 Y 9		PROMOTOR: SOCIEDAD ANONIMA MUNICIPAL		FINCAS RESULTANTES		FINCA RESULTANTE 1		ESCALA: 1/50		REF: P/08/16		FECHA: DIC-08		N. PLANO: 5.1		01 ARQUITECTURA, S.L.P. C/ VIRGEN DEL OUVAR, 8-4 TORRENT-961 55 06 40 fax-961 57 01 52	
ARQUITECTOS		JUAN JOSE		FERNANDEZ LLOPEZ		col. 5,785		CRISTINA		NUNEZ ALBENDEA		col. 6,805							