



PROYECTO BÁSICO Y EJECUCIÓN DE EDIFICIO DE VIVIENDAS Y PLAZAS DE GARAJE SITUACIÓN: C/HUERTOS & VALENCIA GESTOR: SOCIEDAD ANÓNIMA MUNICIPAL JUAN JOSE FERNANDEZ LLOPEZ col. 5.785		01 ARQUITECTURA, S.L. C/IBERIA DEL OLIVAR, 4-1080017461 55 06 40 16+91 57 01 53 col. 6.805
ESCALA: 1/50 REF: P/07/22 FECHA: NOV-08	N. PLANO: 11.1 PLANTAS SOTANO Y BAJA CUMPLIMIENTO HD-91	CRISTINA NUÑEZ ALBENDEA col. 6.805

PLANTA BAJA

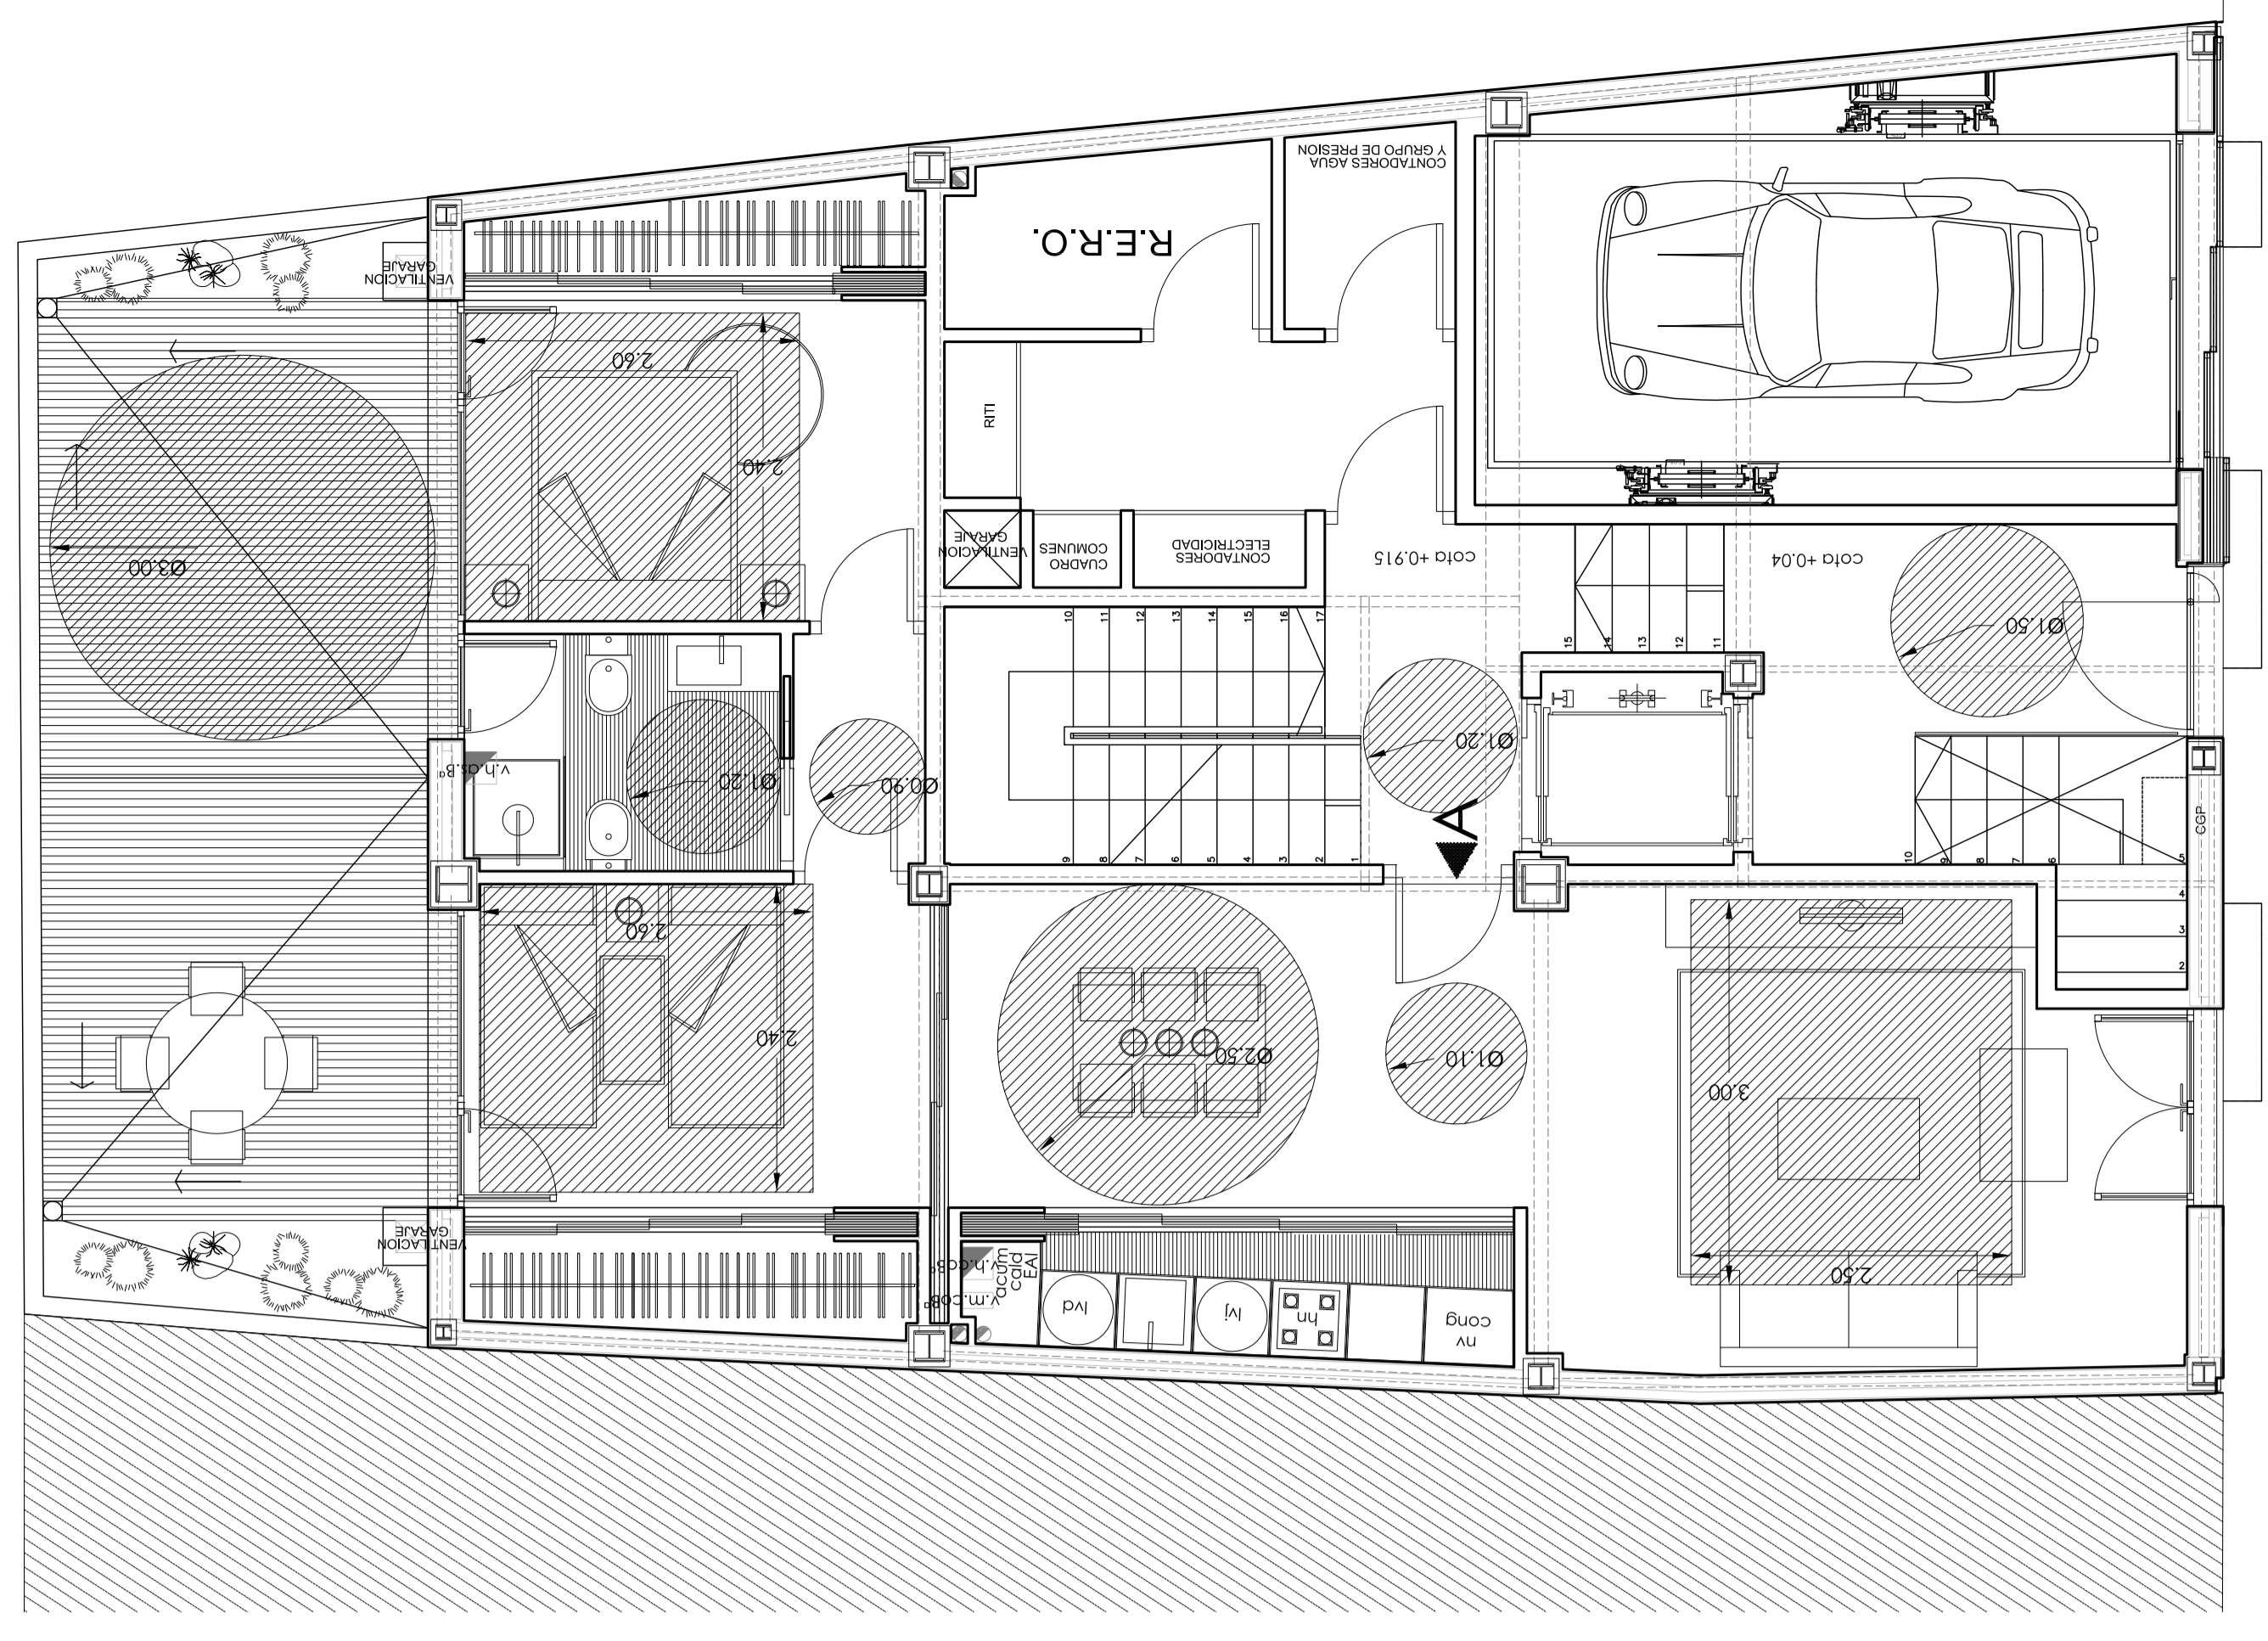


calle huertos


PLANTA SÓTANO

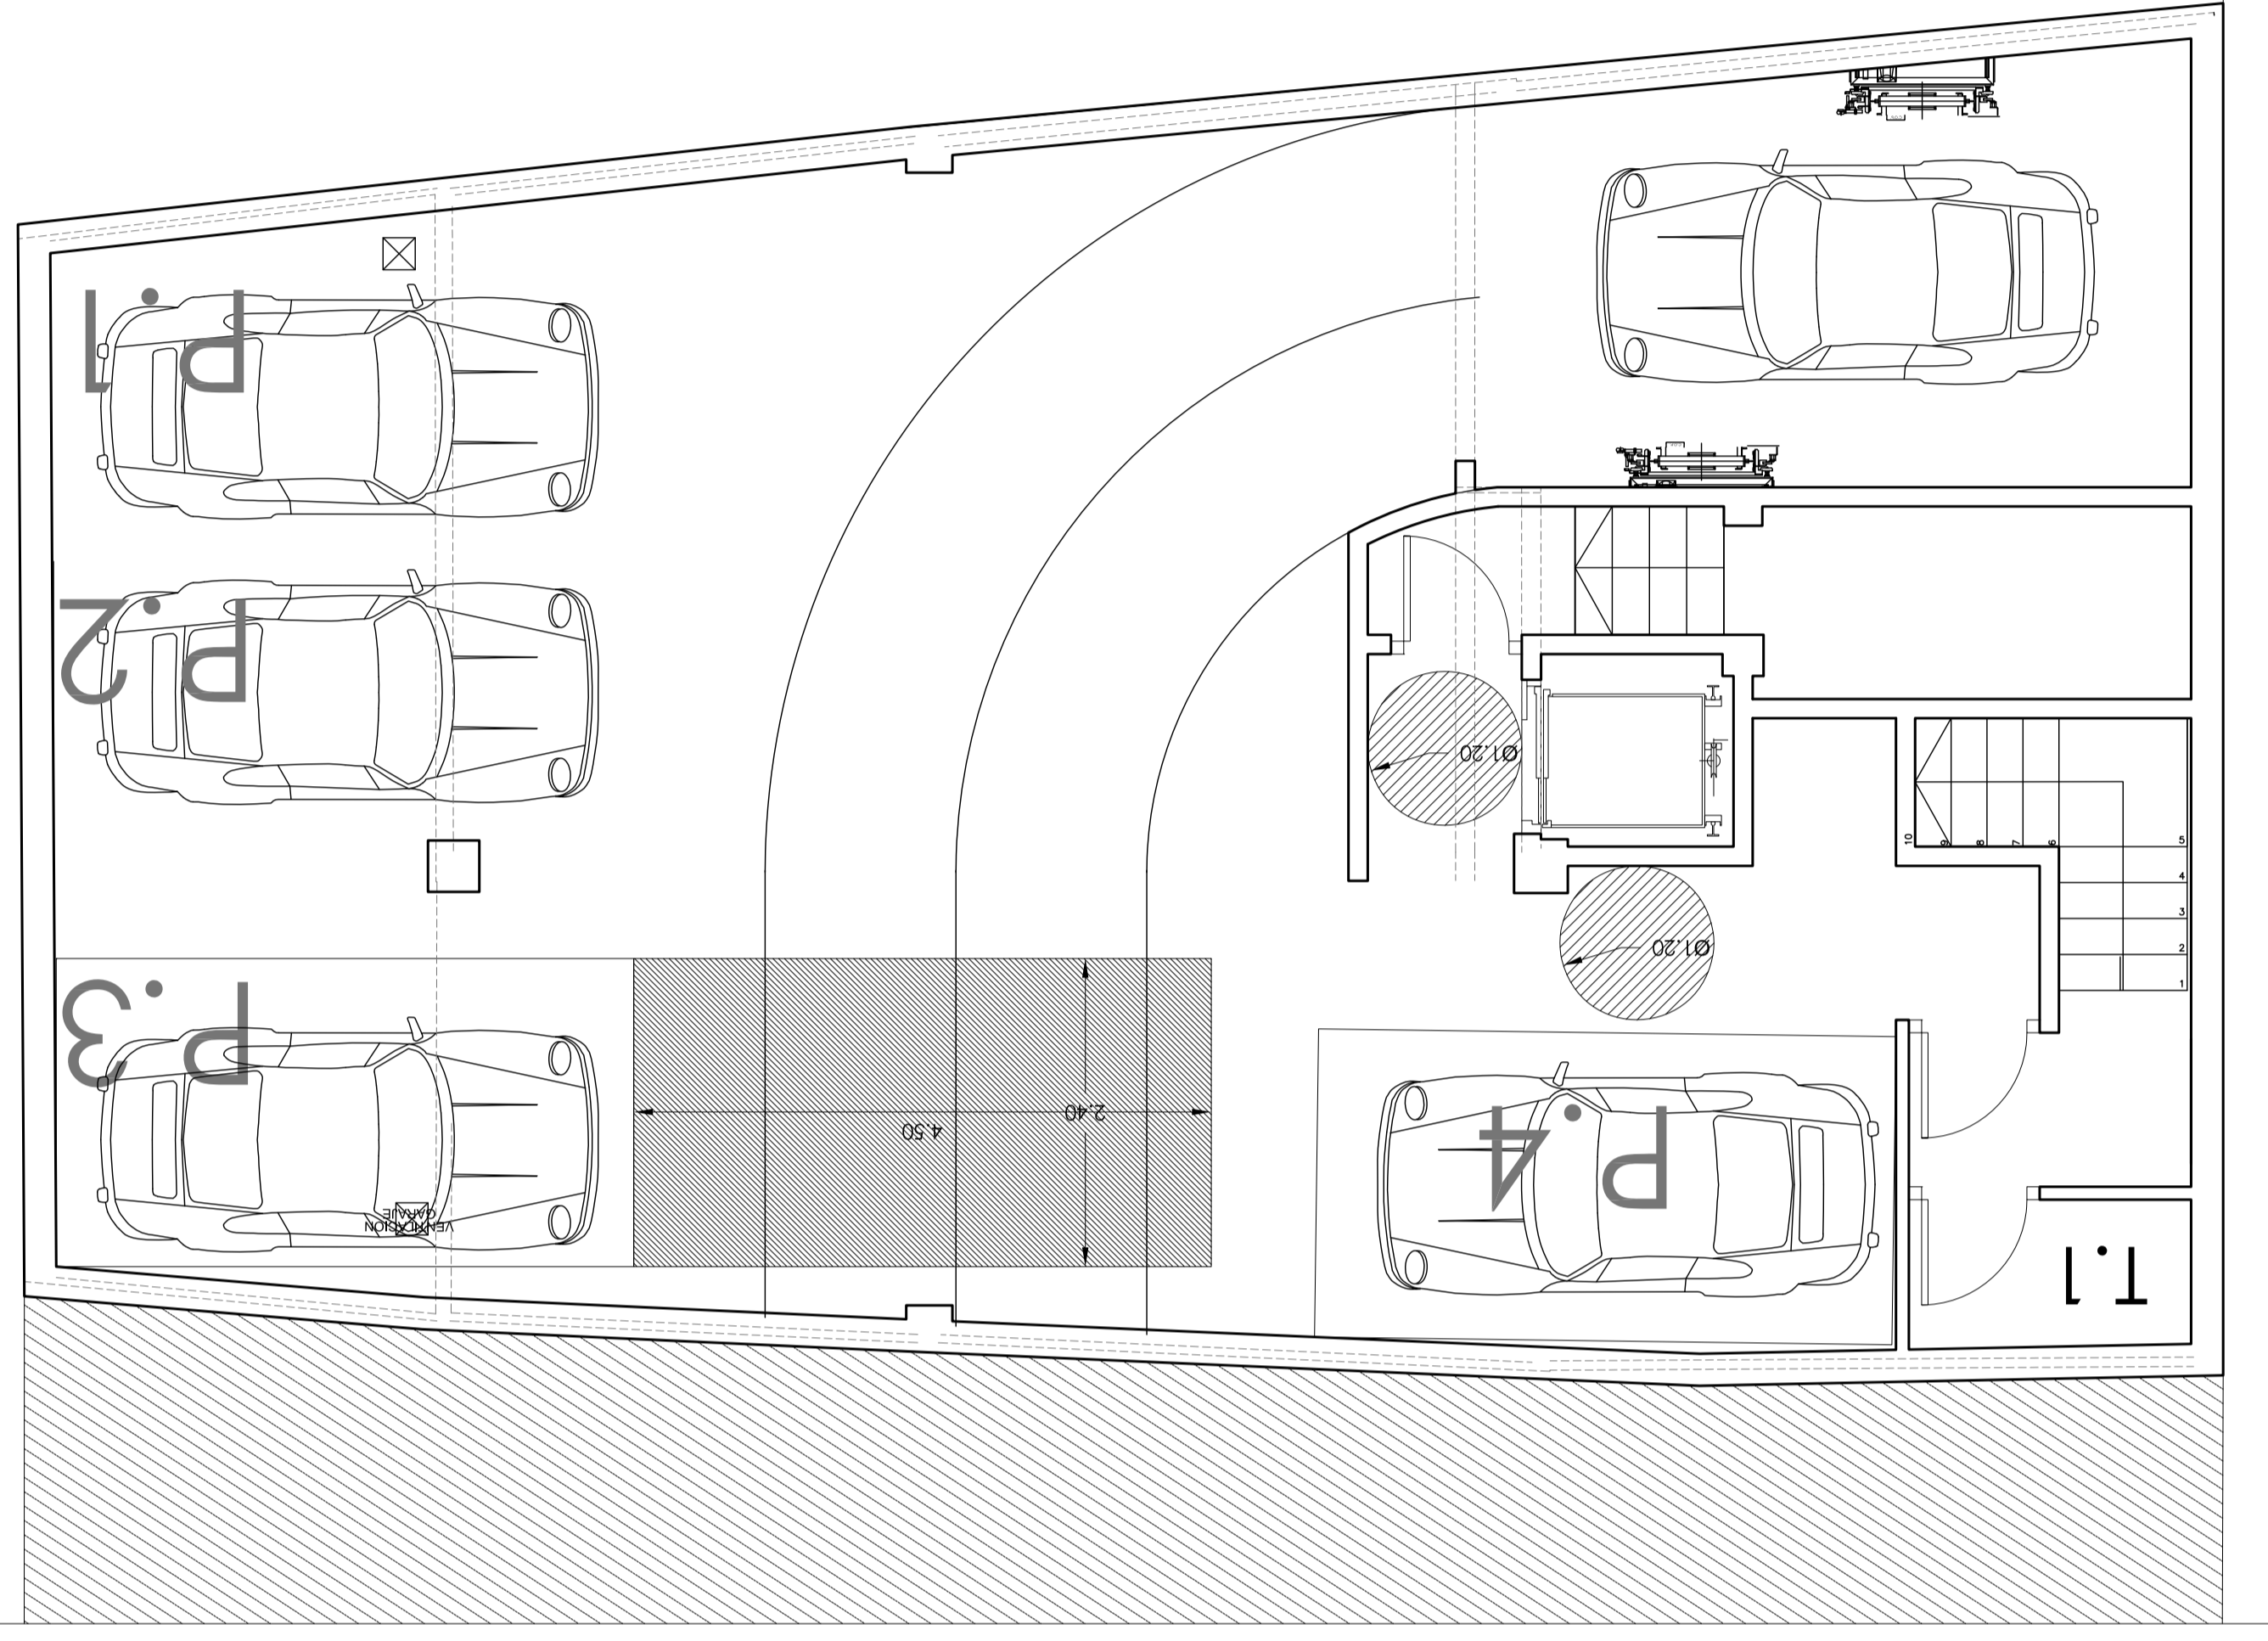


calle huertos

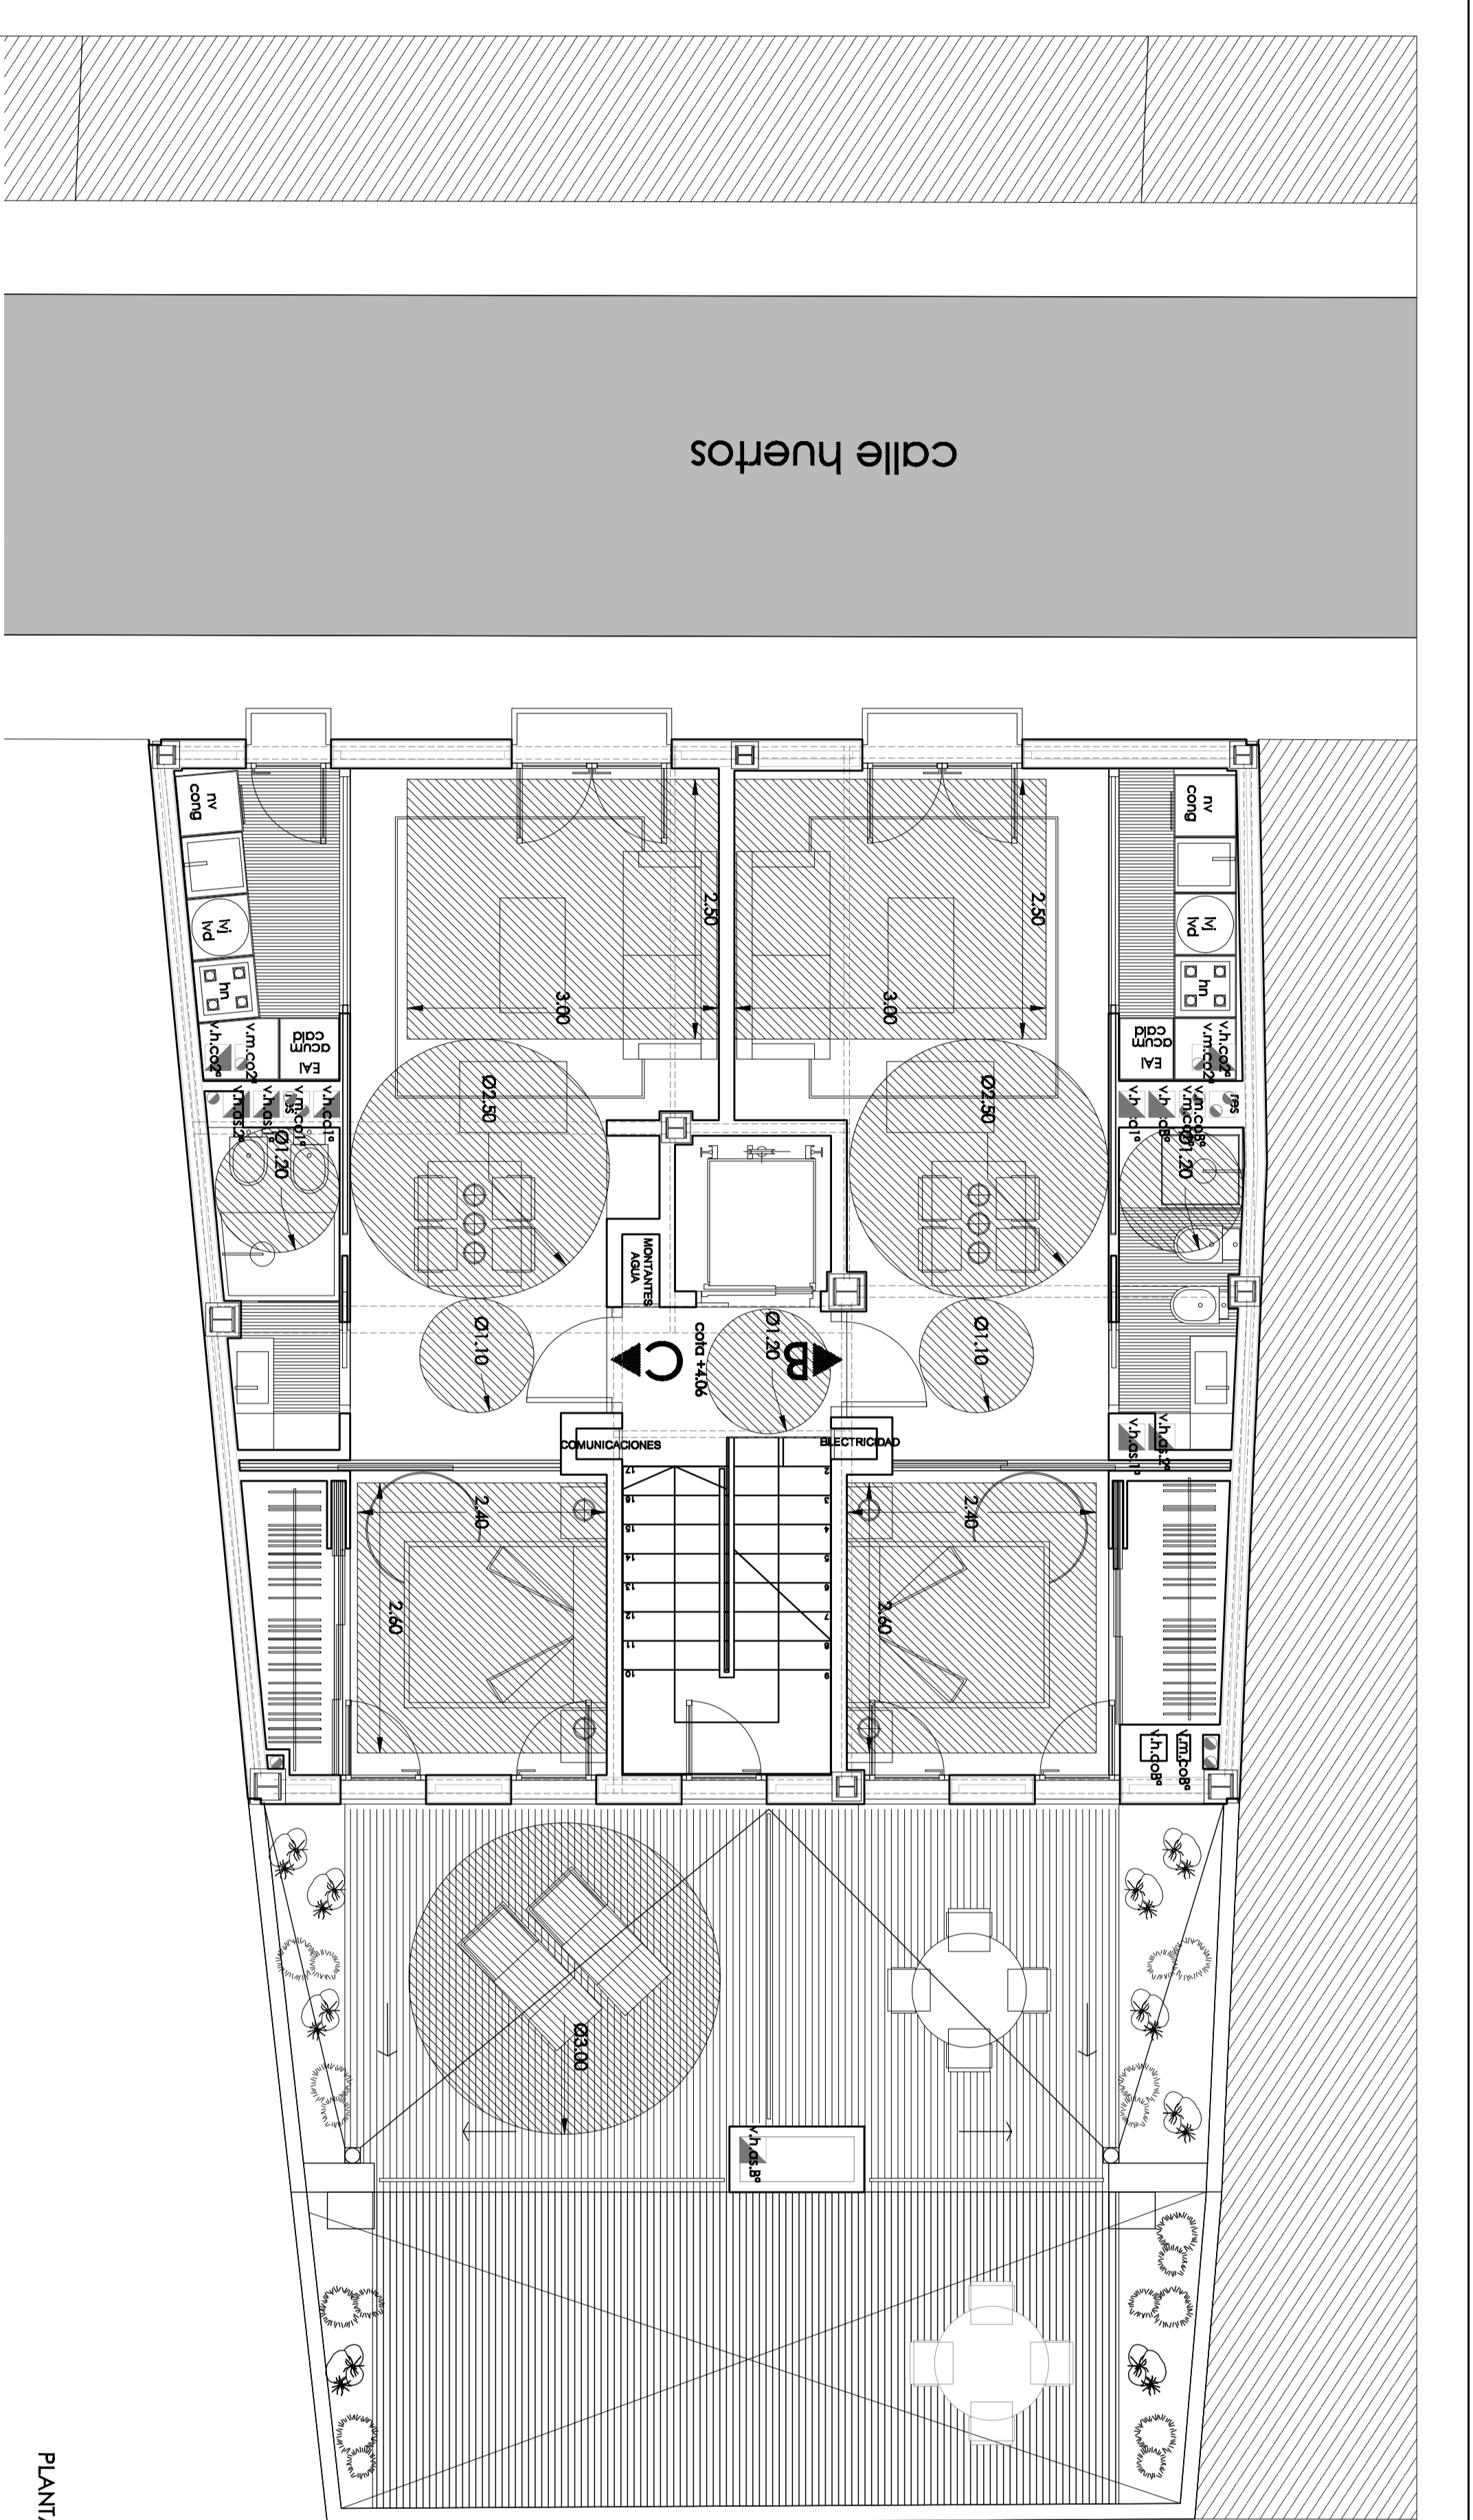

PLANTA PRIMERA

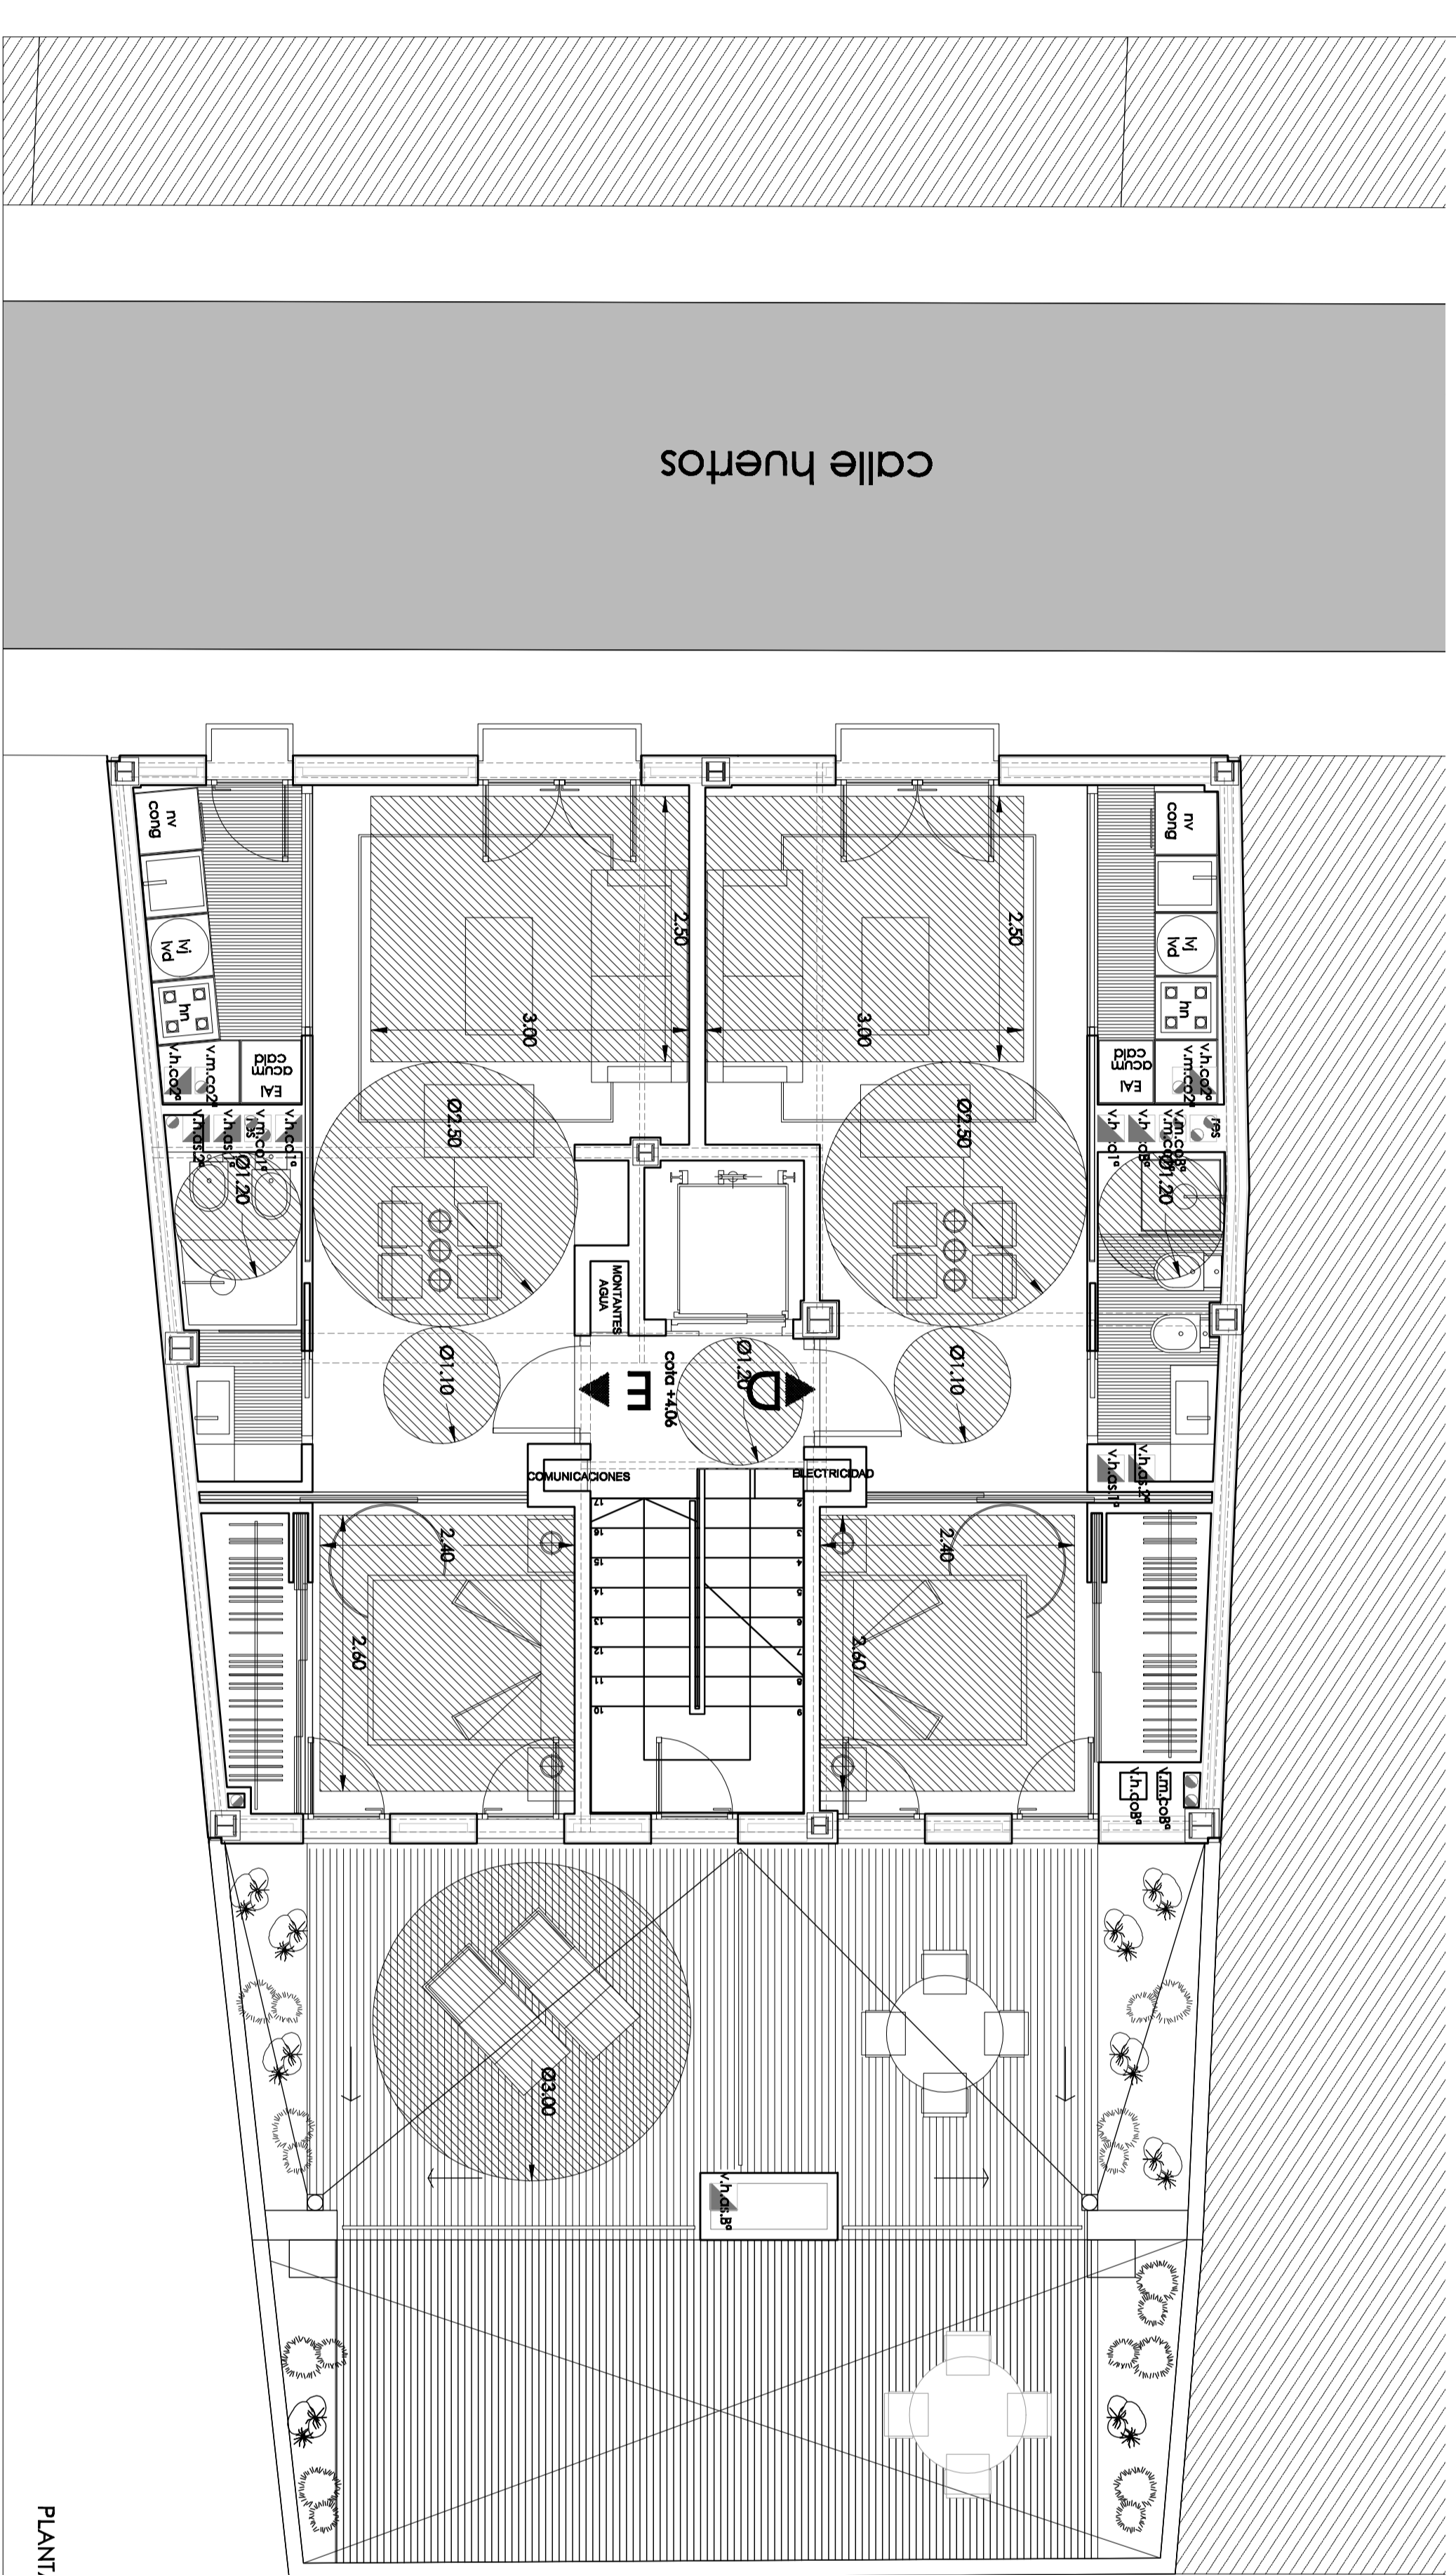

PLANTA SEGUNDA
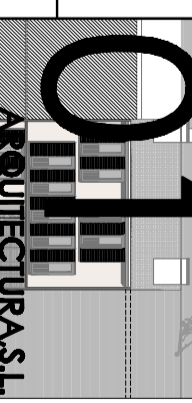
<p>PROYECTO BASICO Y EJECUCION DE EDIFICIO DE VIVIENDAS Y PLAZAS DE GARAJE</p>	
<p>SITUACION: CHUERTOS, 8, VALENCIA</p>	
<p>GESTOR: SOCIEDAD ANONIMA MUNICIPAL</p>	
<p>ACTIVACIONES URBANAS DE VALENCIA (AUNSA)</p>	
<p>CUMPLIMIENTO HD-91</p>	
<p>PLANTAS PRIMERA Y SEGUNDA</p>	
<p>ESCALA: 1/50</p>	<p>REF: P107/221</p>
<p>FECHA: NOVIEMBRE 1998</p>	<p>N. PLANO: 11.2</p>
<p>01 INGENIERIA DE LA CIUDAD DE CUINA-4108891541 8194 4016011 17 01 82</p>	
<p>  O7 ARQUITECTOS S.L. COL. 5.360 C/ ALBAICIN, 10 46100 BURJASSOT (VA) T. 96 351 11 11 F. 96 351 11 12 E. o7@o7arquitectos.es WWW.O7ARQUITECTOS.ES </p>	
<p> CRISTINA NIÑEZ ALBERDEA COL. 6.805 </p>	