


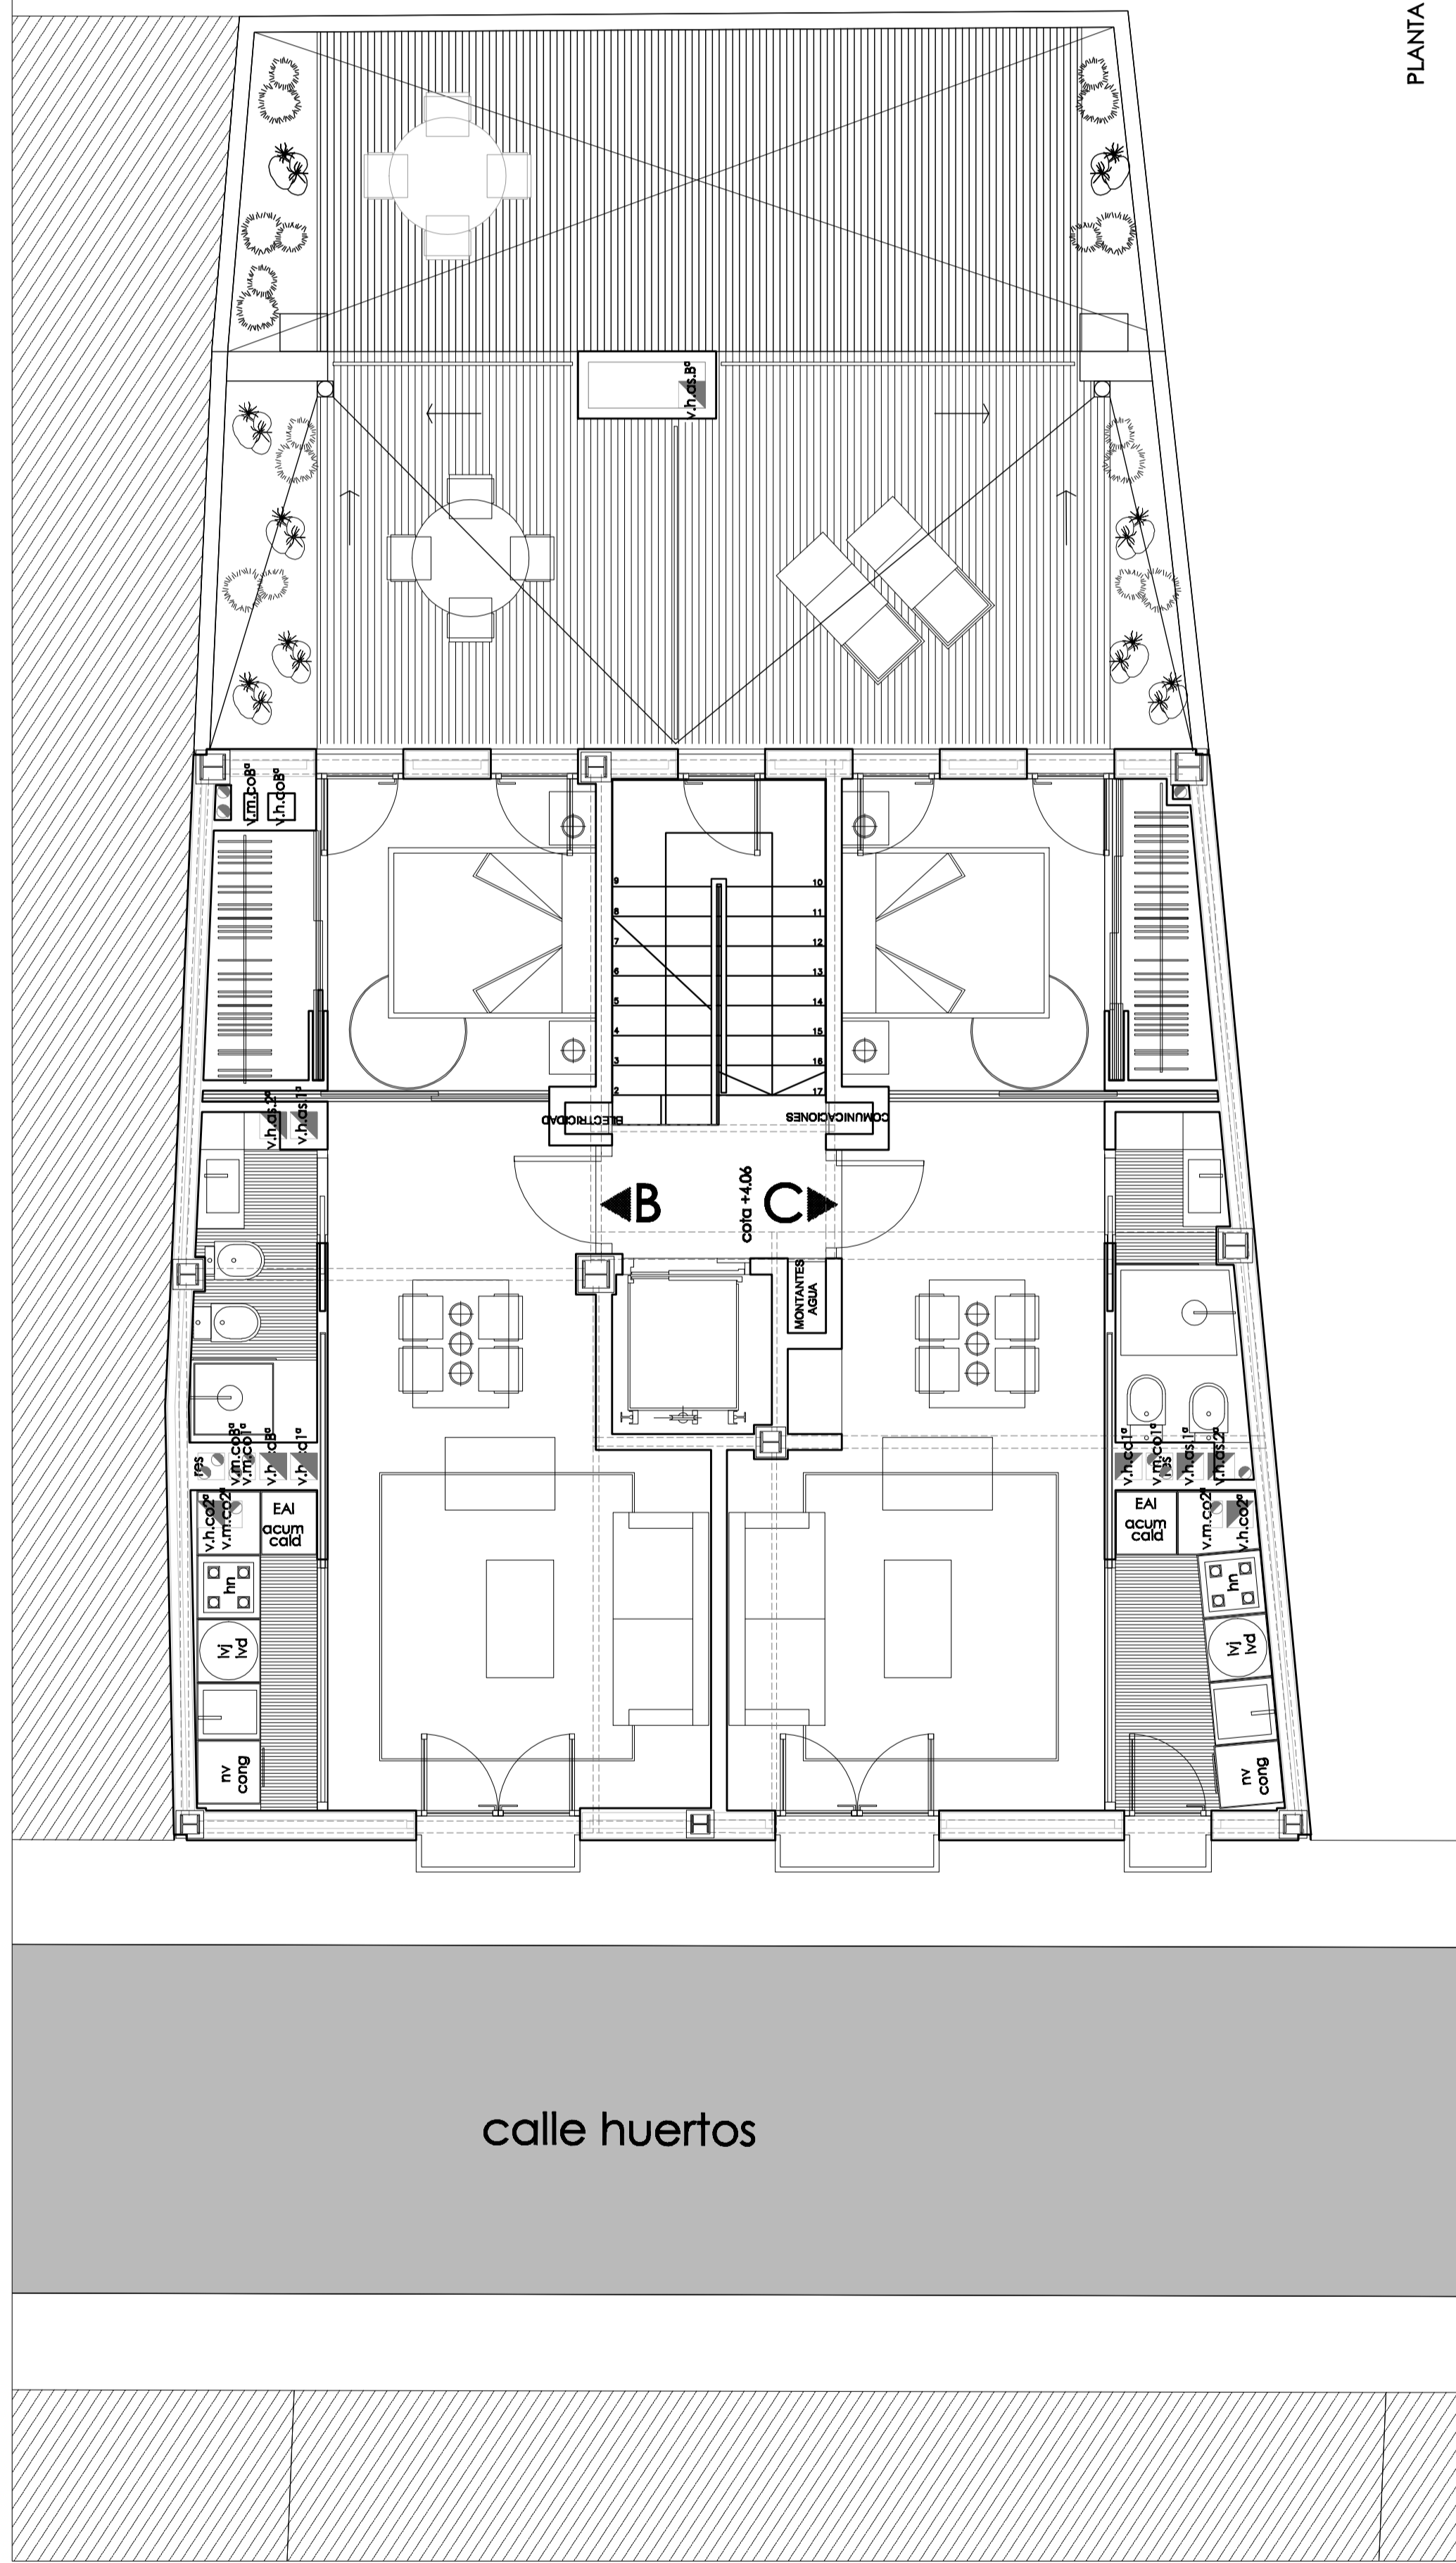


PLANTA SÓTANO

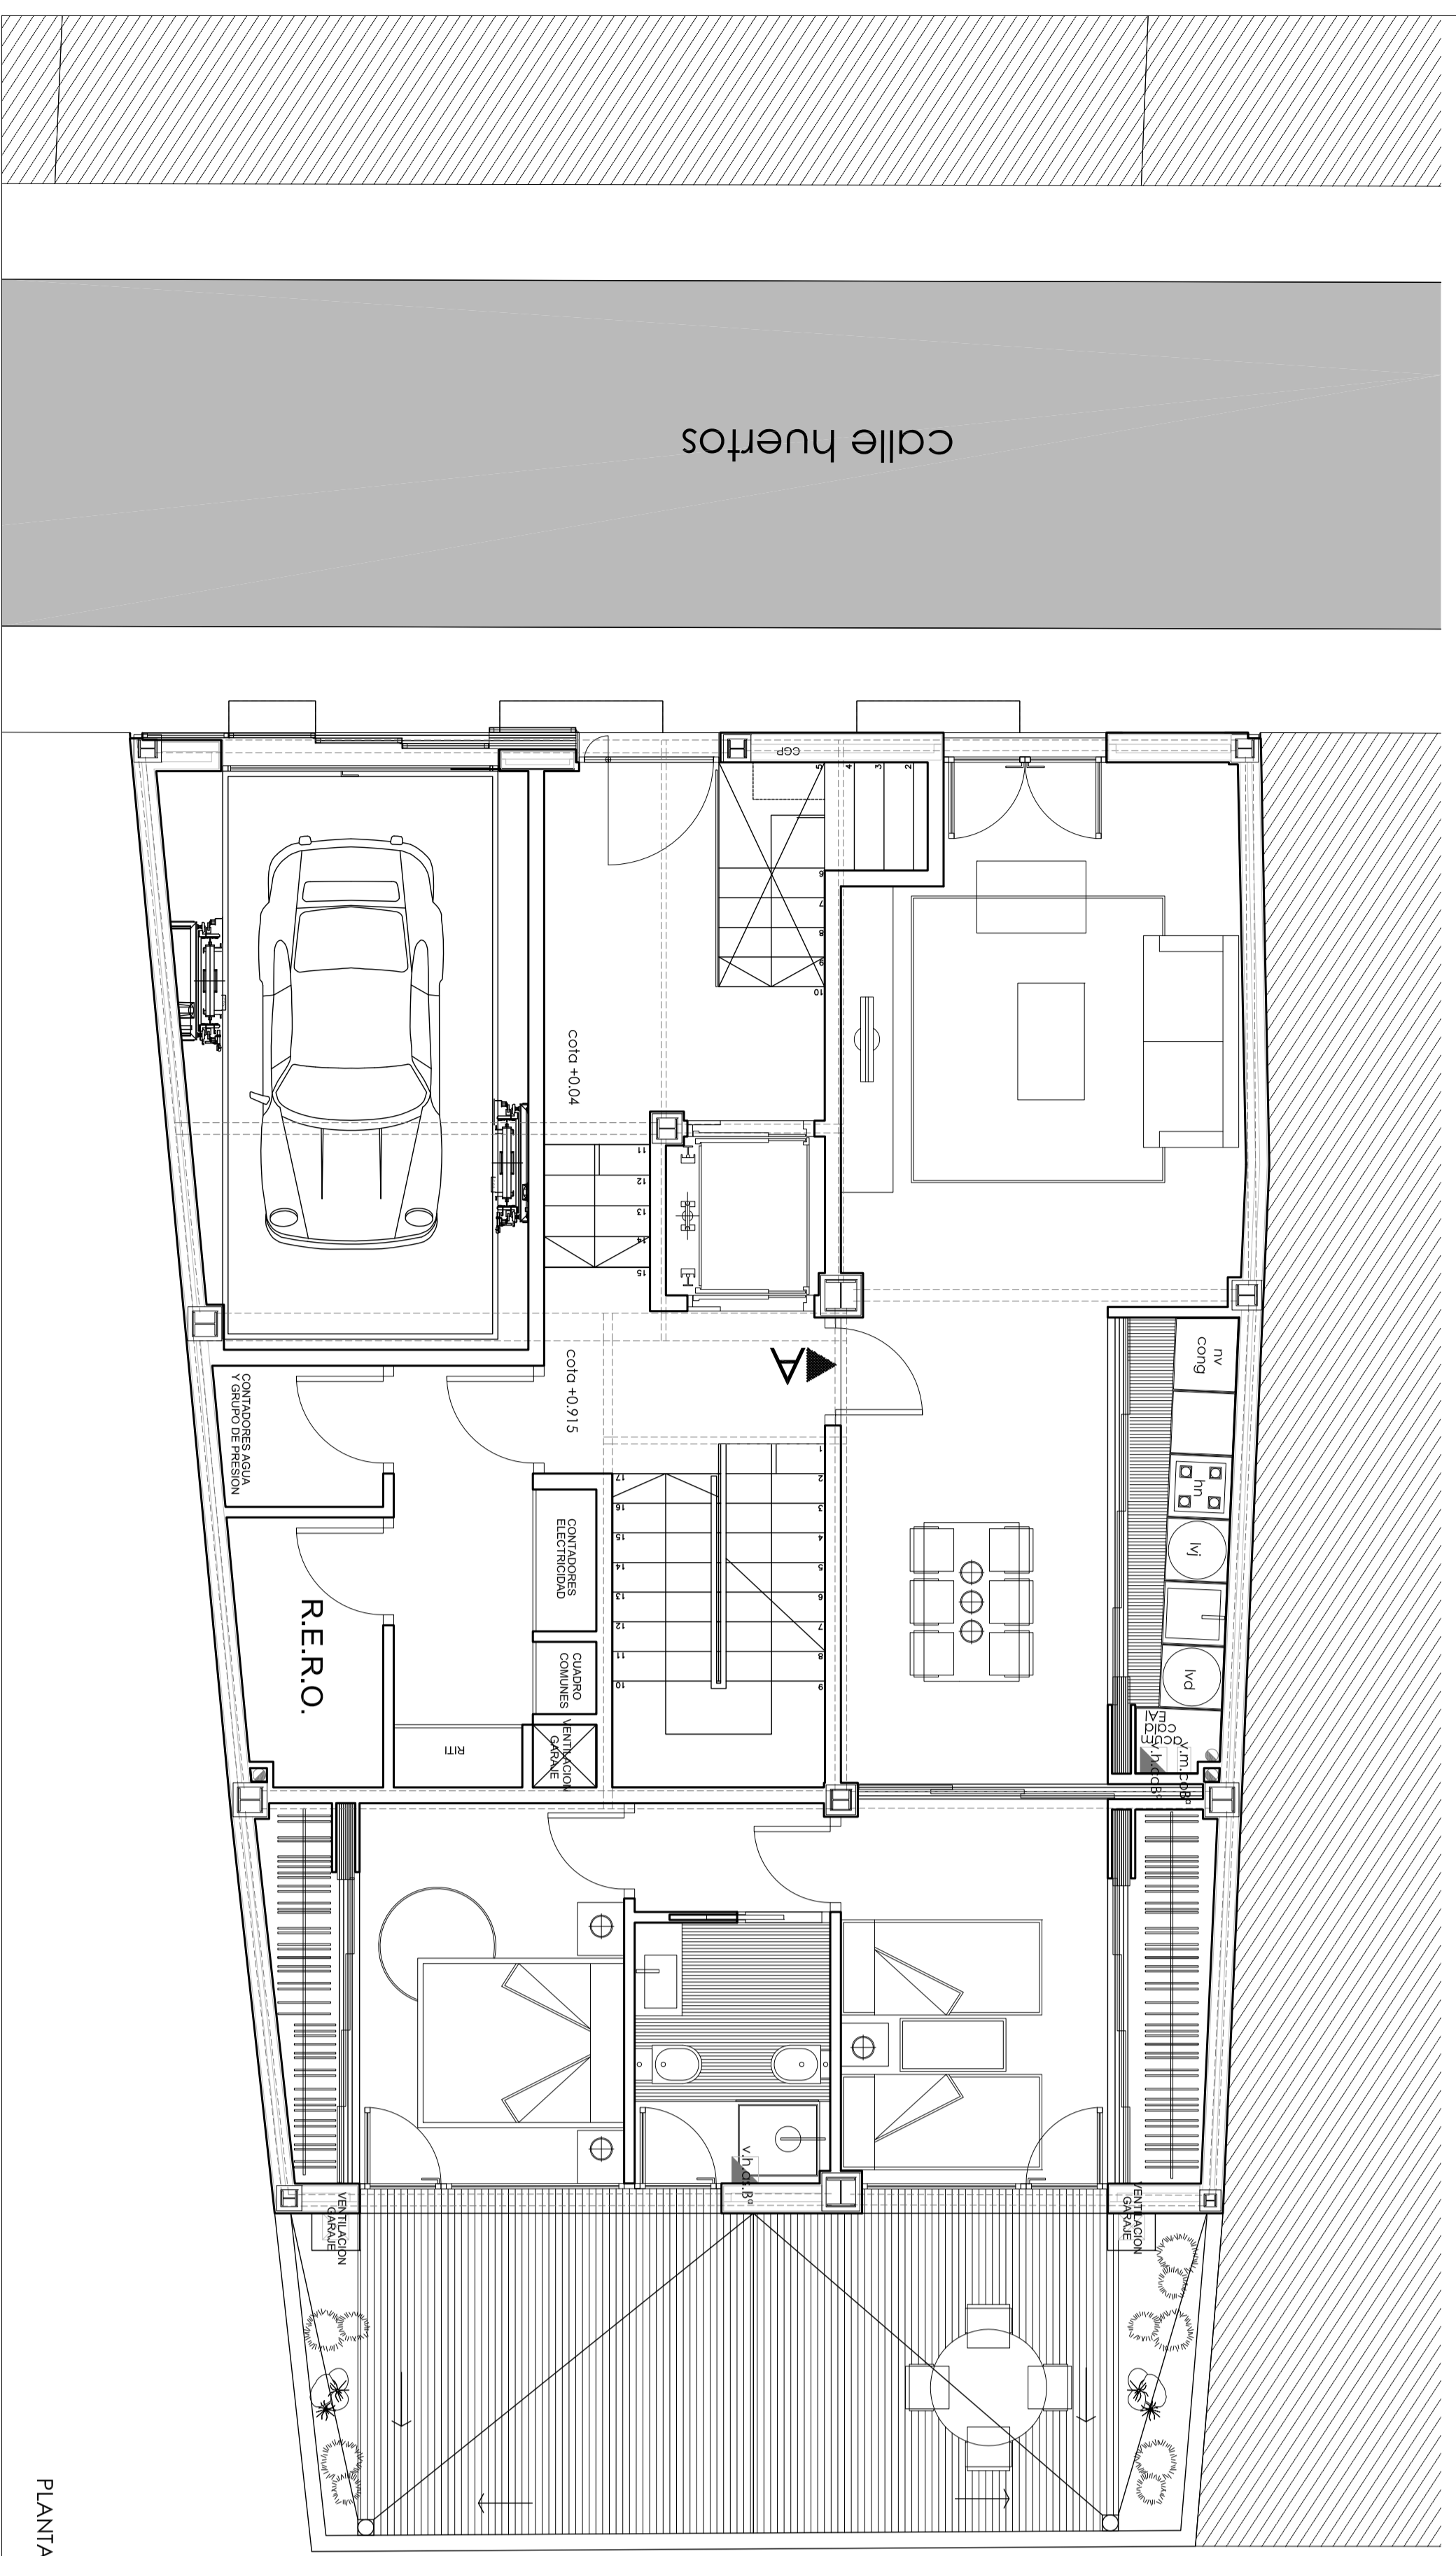


PLANTA BAJA


PROYECTO BÁSICO Y EJECUCIÓN DE EDIFICIO DE VIVIENDAS Y PLAZAS DE GARAJE	
SITUACIÓN: CHUERTOS, 8, VALENCIA	
GESTOR: SOCIEDAD ANÓNIMA MUNICIPAL ACTUACIONES URBANAS DE VALENCIA (AMUVA)	
DISTRIBUCIÓN PLANIAS SÓTANO Y BAJA	
ESCALA: 1/80	REF: P/0724
FECHA: NOV/08	N. PLANO: 2.1
	
01. ARQUITECTURA, S.L. C/VERDE DEL OLIVAR 34, TORRENTA 46100, VAL. TEL: 96 461 57 01	
	
ARQUITECTOS: JUAN JOSE FERNANDEZ LUOPEZ col. 5.785	
CRISTINA NUÑEZ ALBENDEA col. 6.805	

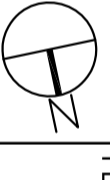


PLANTA PRIMERA

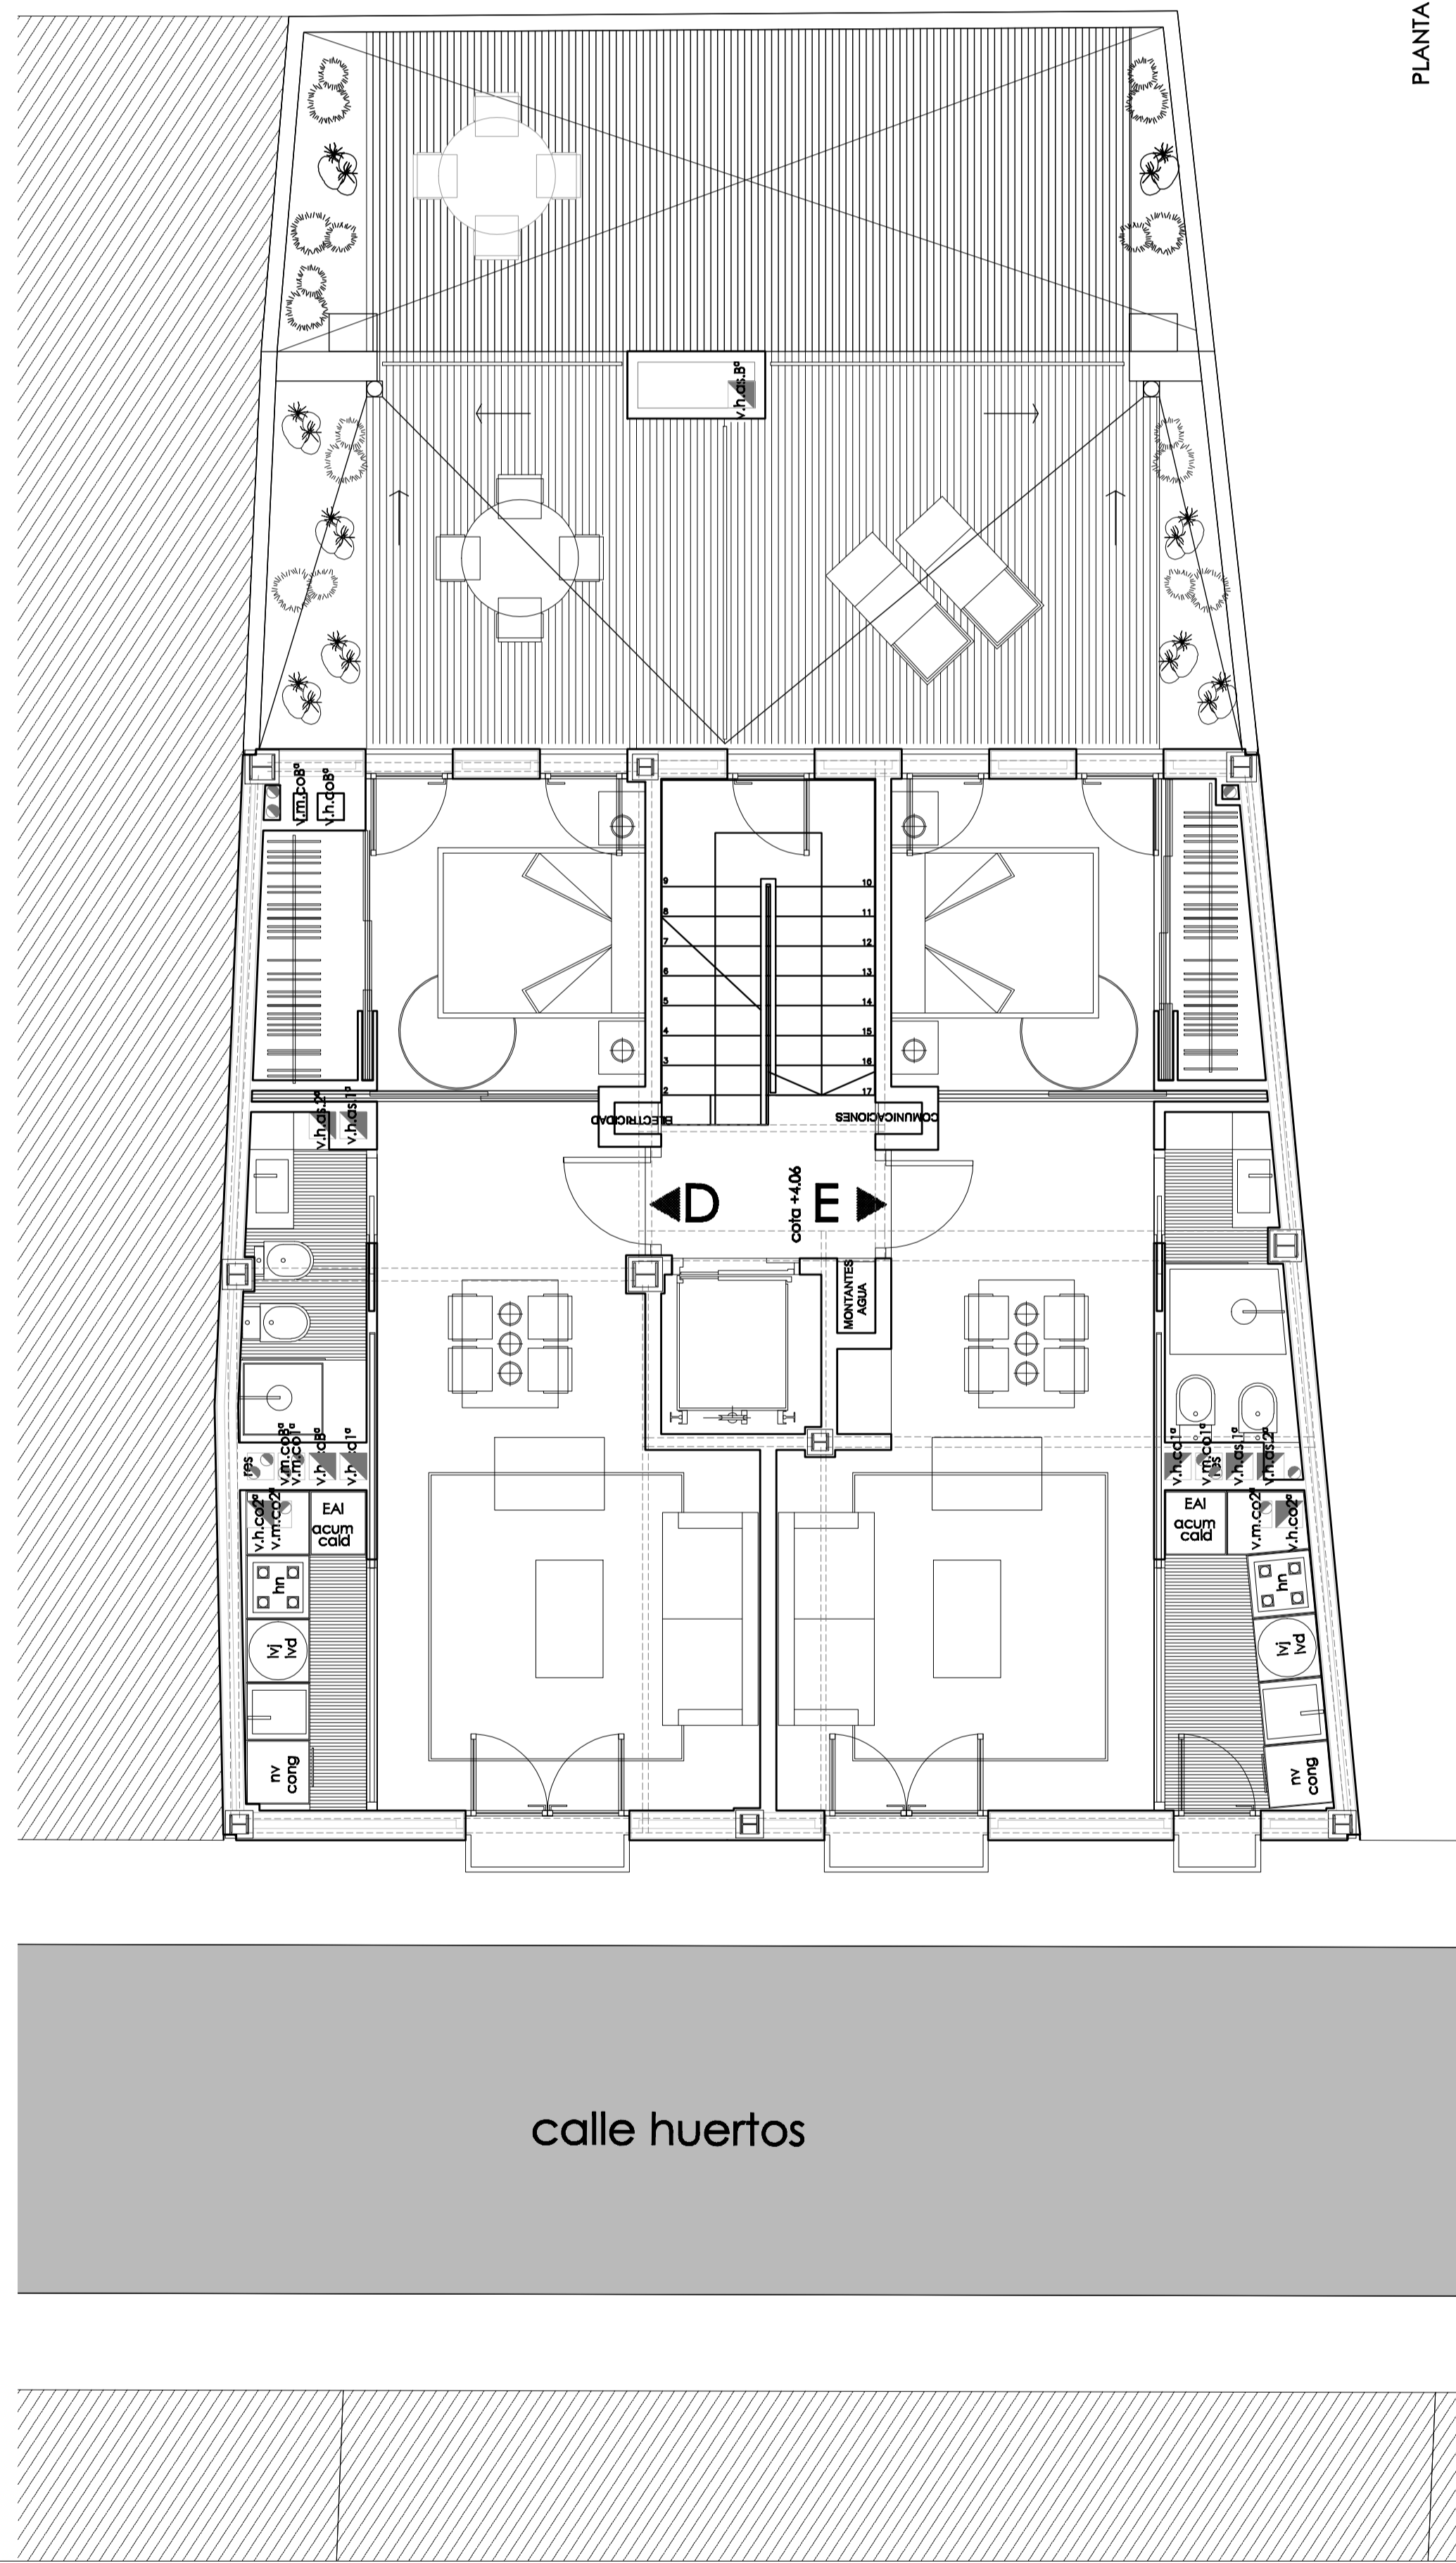


PLANTA SEGUNDA

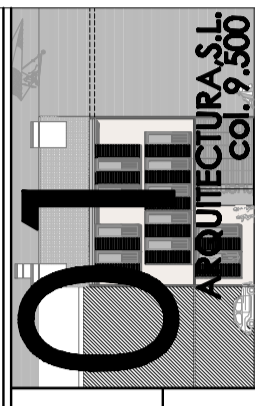	
PROYECTO BASICO Y EJECUCIÓN DE EDIFICIO DE VIVIENDAS Y PLAZAS DE GARAJE	
SITUACIÓN: CHUERTOS, 8. VALENCIA GESTOR: SINDICATO URBANISTA DE VALENCIA (AUNSA)	
DISTRIBUCIÓN PLANTAS PRIMERA Y SEGUNDA	
ESCALA: 1/80	REF: P/07/22
FECHA: NOV-08	N. PLANO: 2.2
01 ARQUITECTURA, S.L. C/VIDUA DE GIBALBA, 40-08004 PINEDESA, BARCELONA	
CRISTINA NUÑEZ A. BENDEA COL. 4.805	

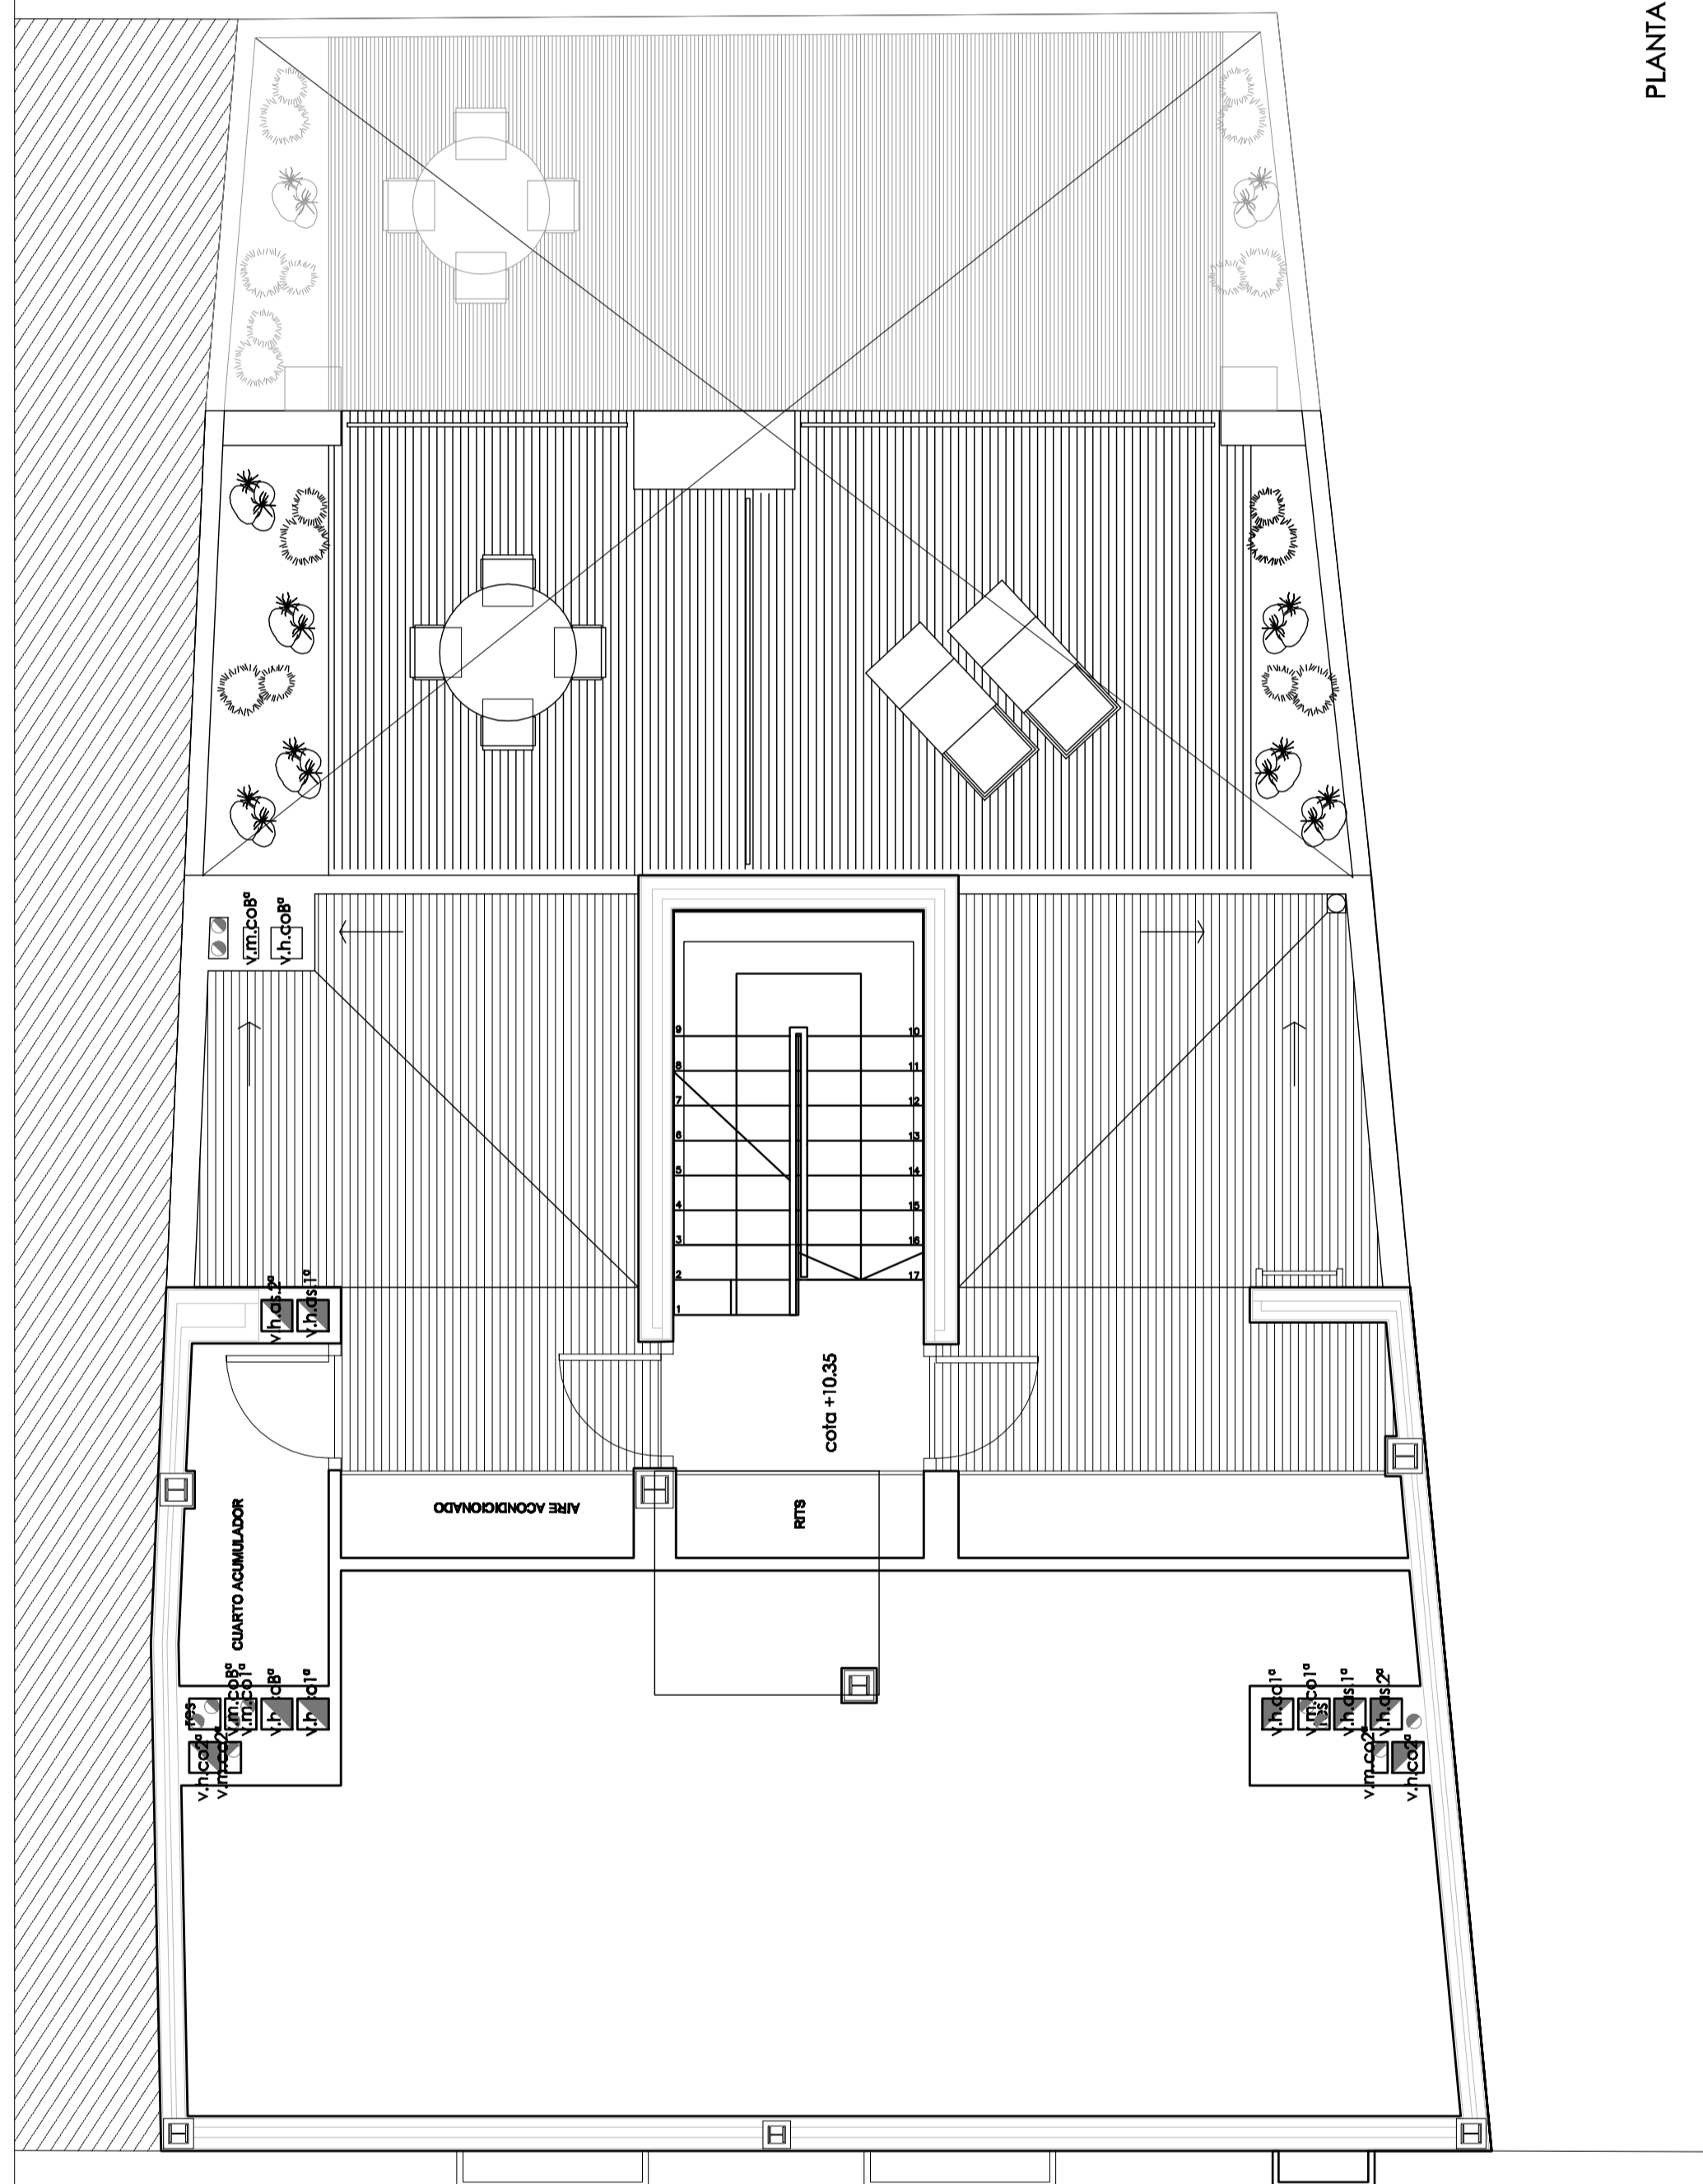

PLANTA ÁTICO

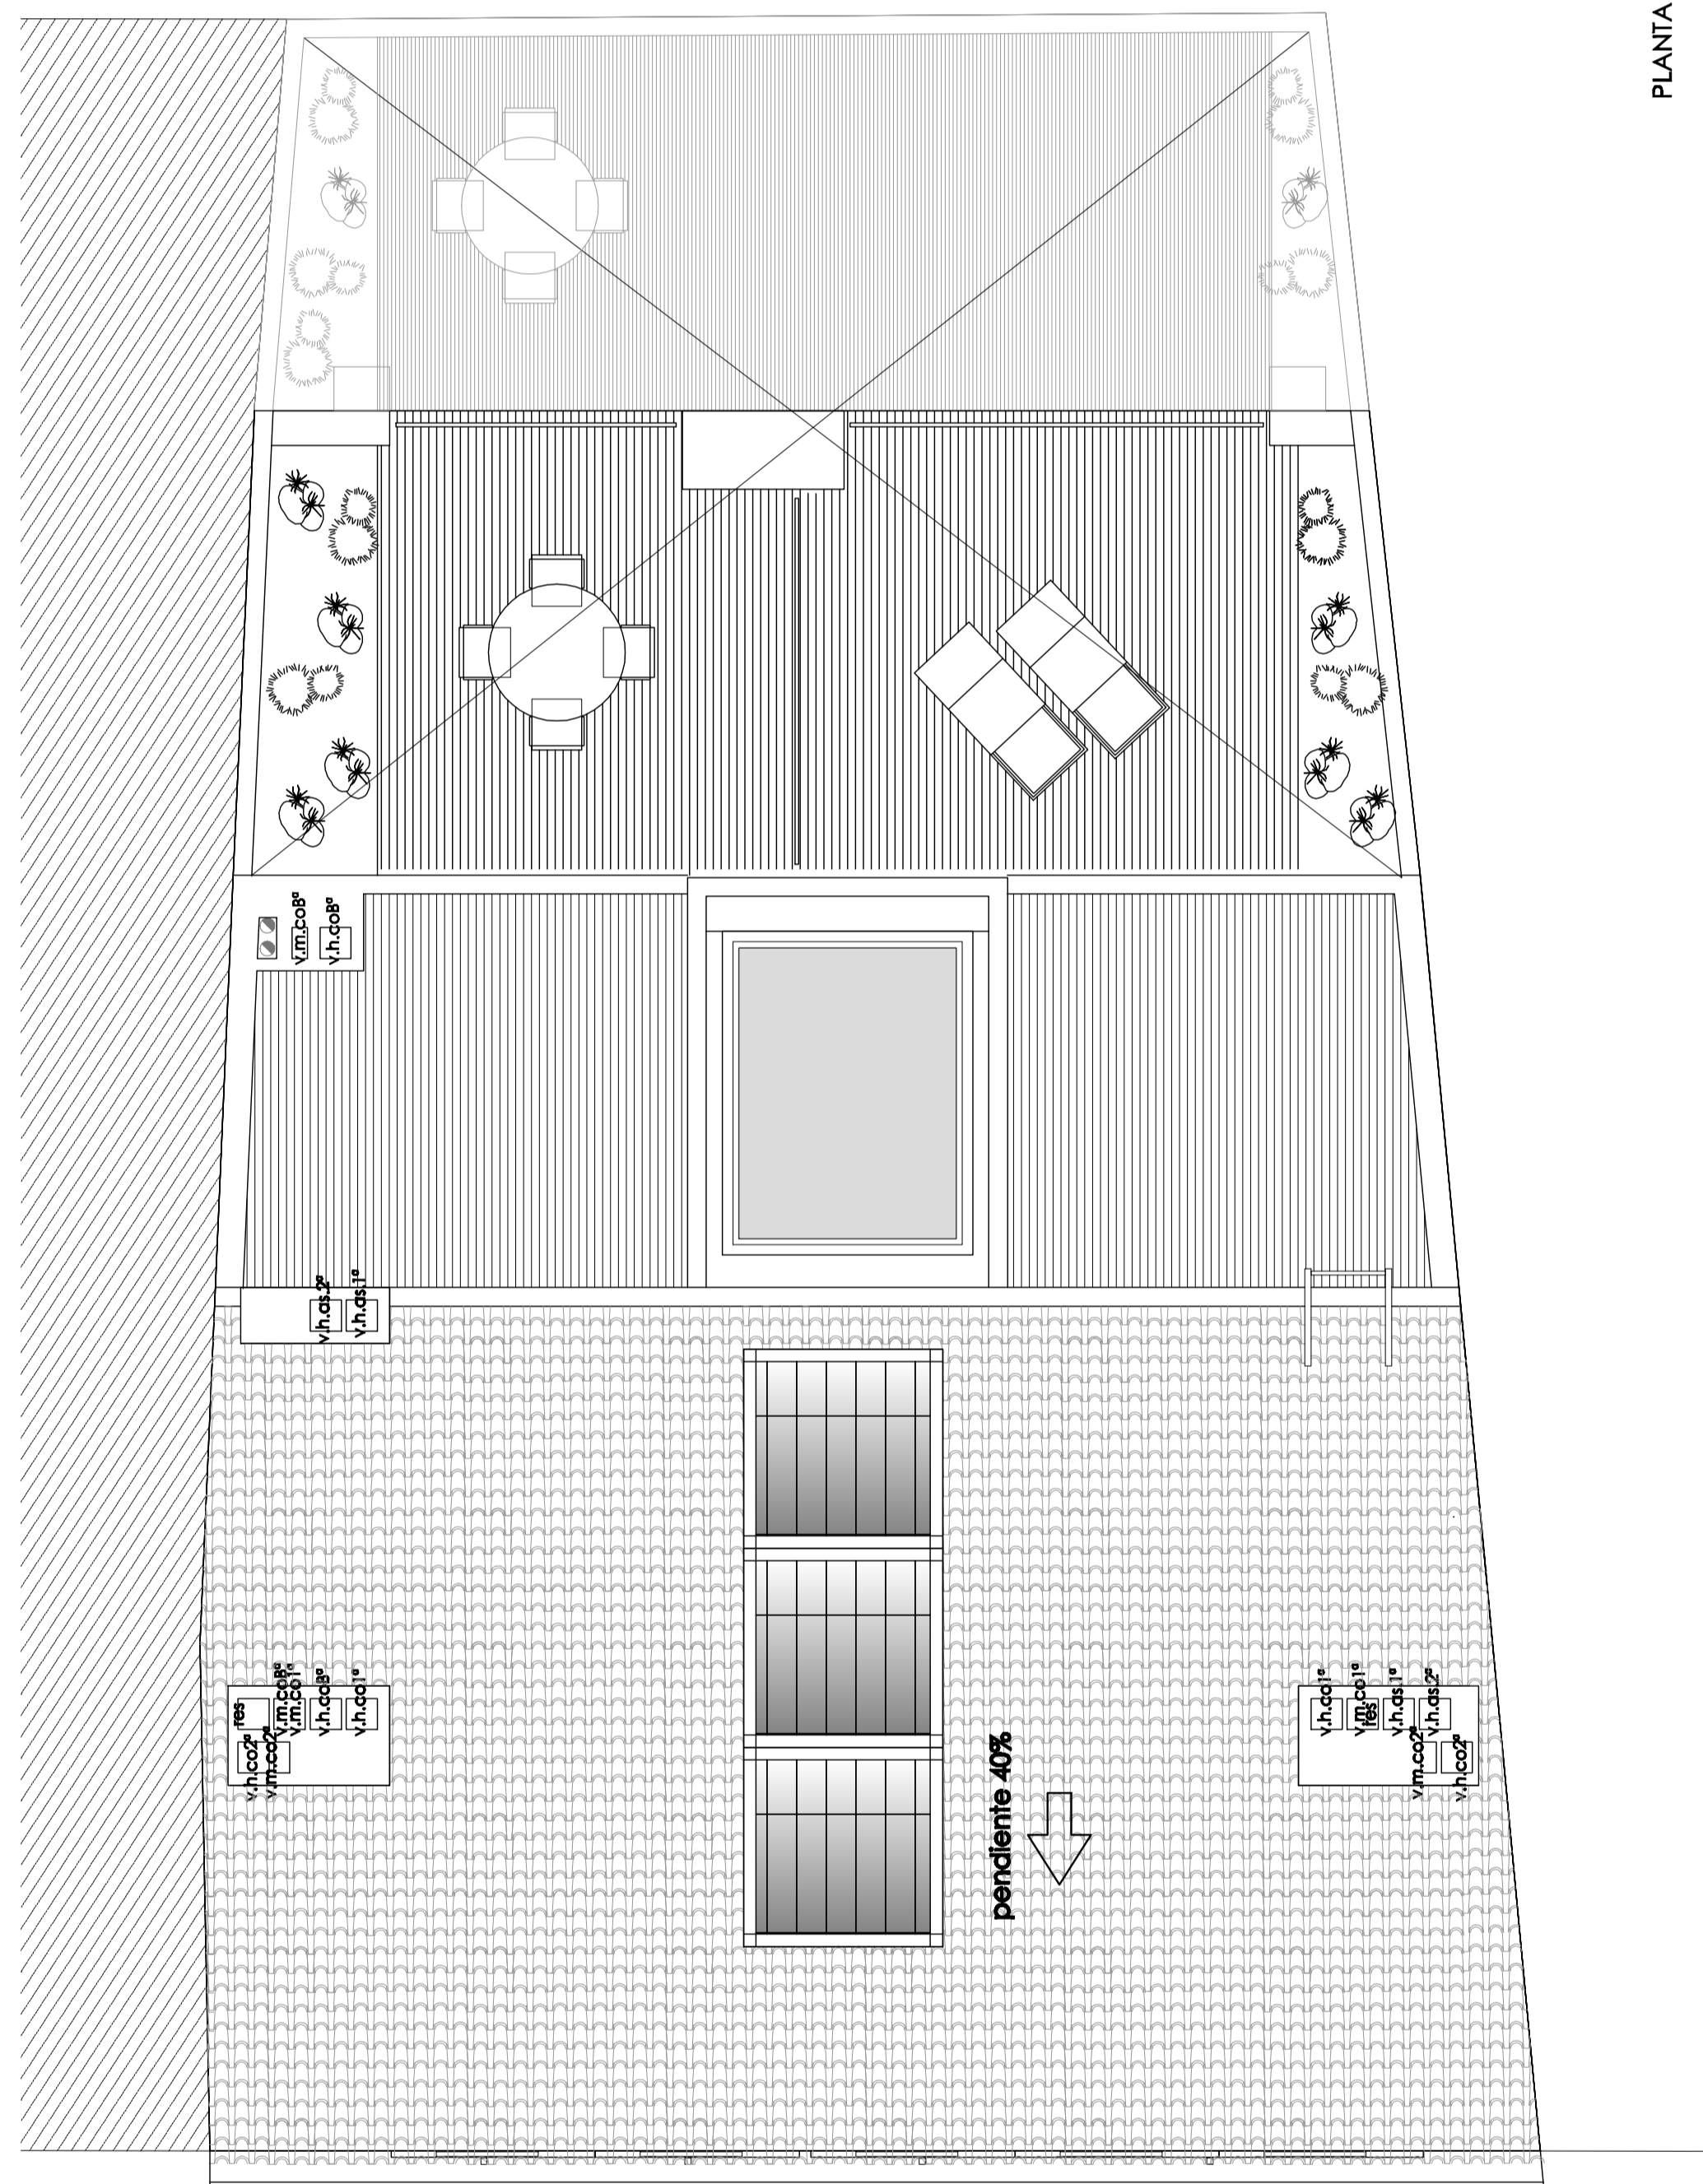

PLANTA CUBIERTA

calle huertos

calle huertos

PROYECTO BÁSICO Y EJECUCIÓN DE EDIFICIO DE VIVIENDAS Y PLAZAS DE GARAJE	
SITUACIÓN: CHUERROS, 8. VALENCIA	
GESTOR: INSTITUCIÓN DE PROMOCIÓN URBANA DE VALENCIA (IPIUSA)	
DISTRIBUCIÓN PLANTAS ÁTICO Y CUBIERTA	
ESCALA: 1/50	FECHA: 17/07/22
N. PLANO: 2.3	FECHA: 10/01/08
O1 ARQUITECTURA, S.L. C/HERNÁNDEZ DE SOTOMAYOR, 44. 46100 BURJASSOT (VA)	
CRISTINA NUÑEZ A. BERDEA COL. 4.805	