



PLANTA BAJA

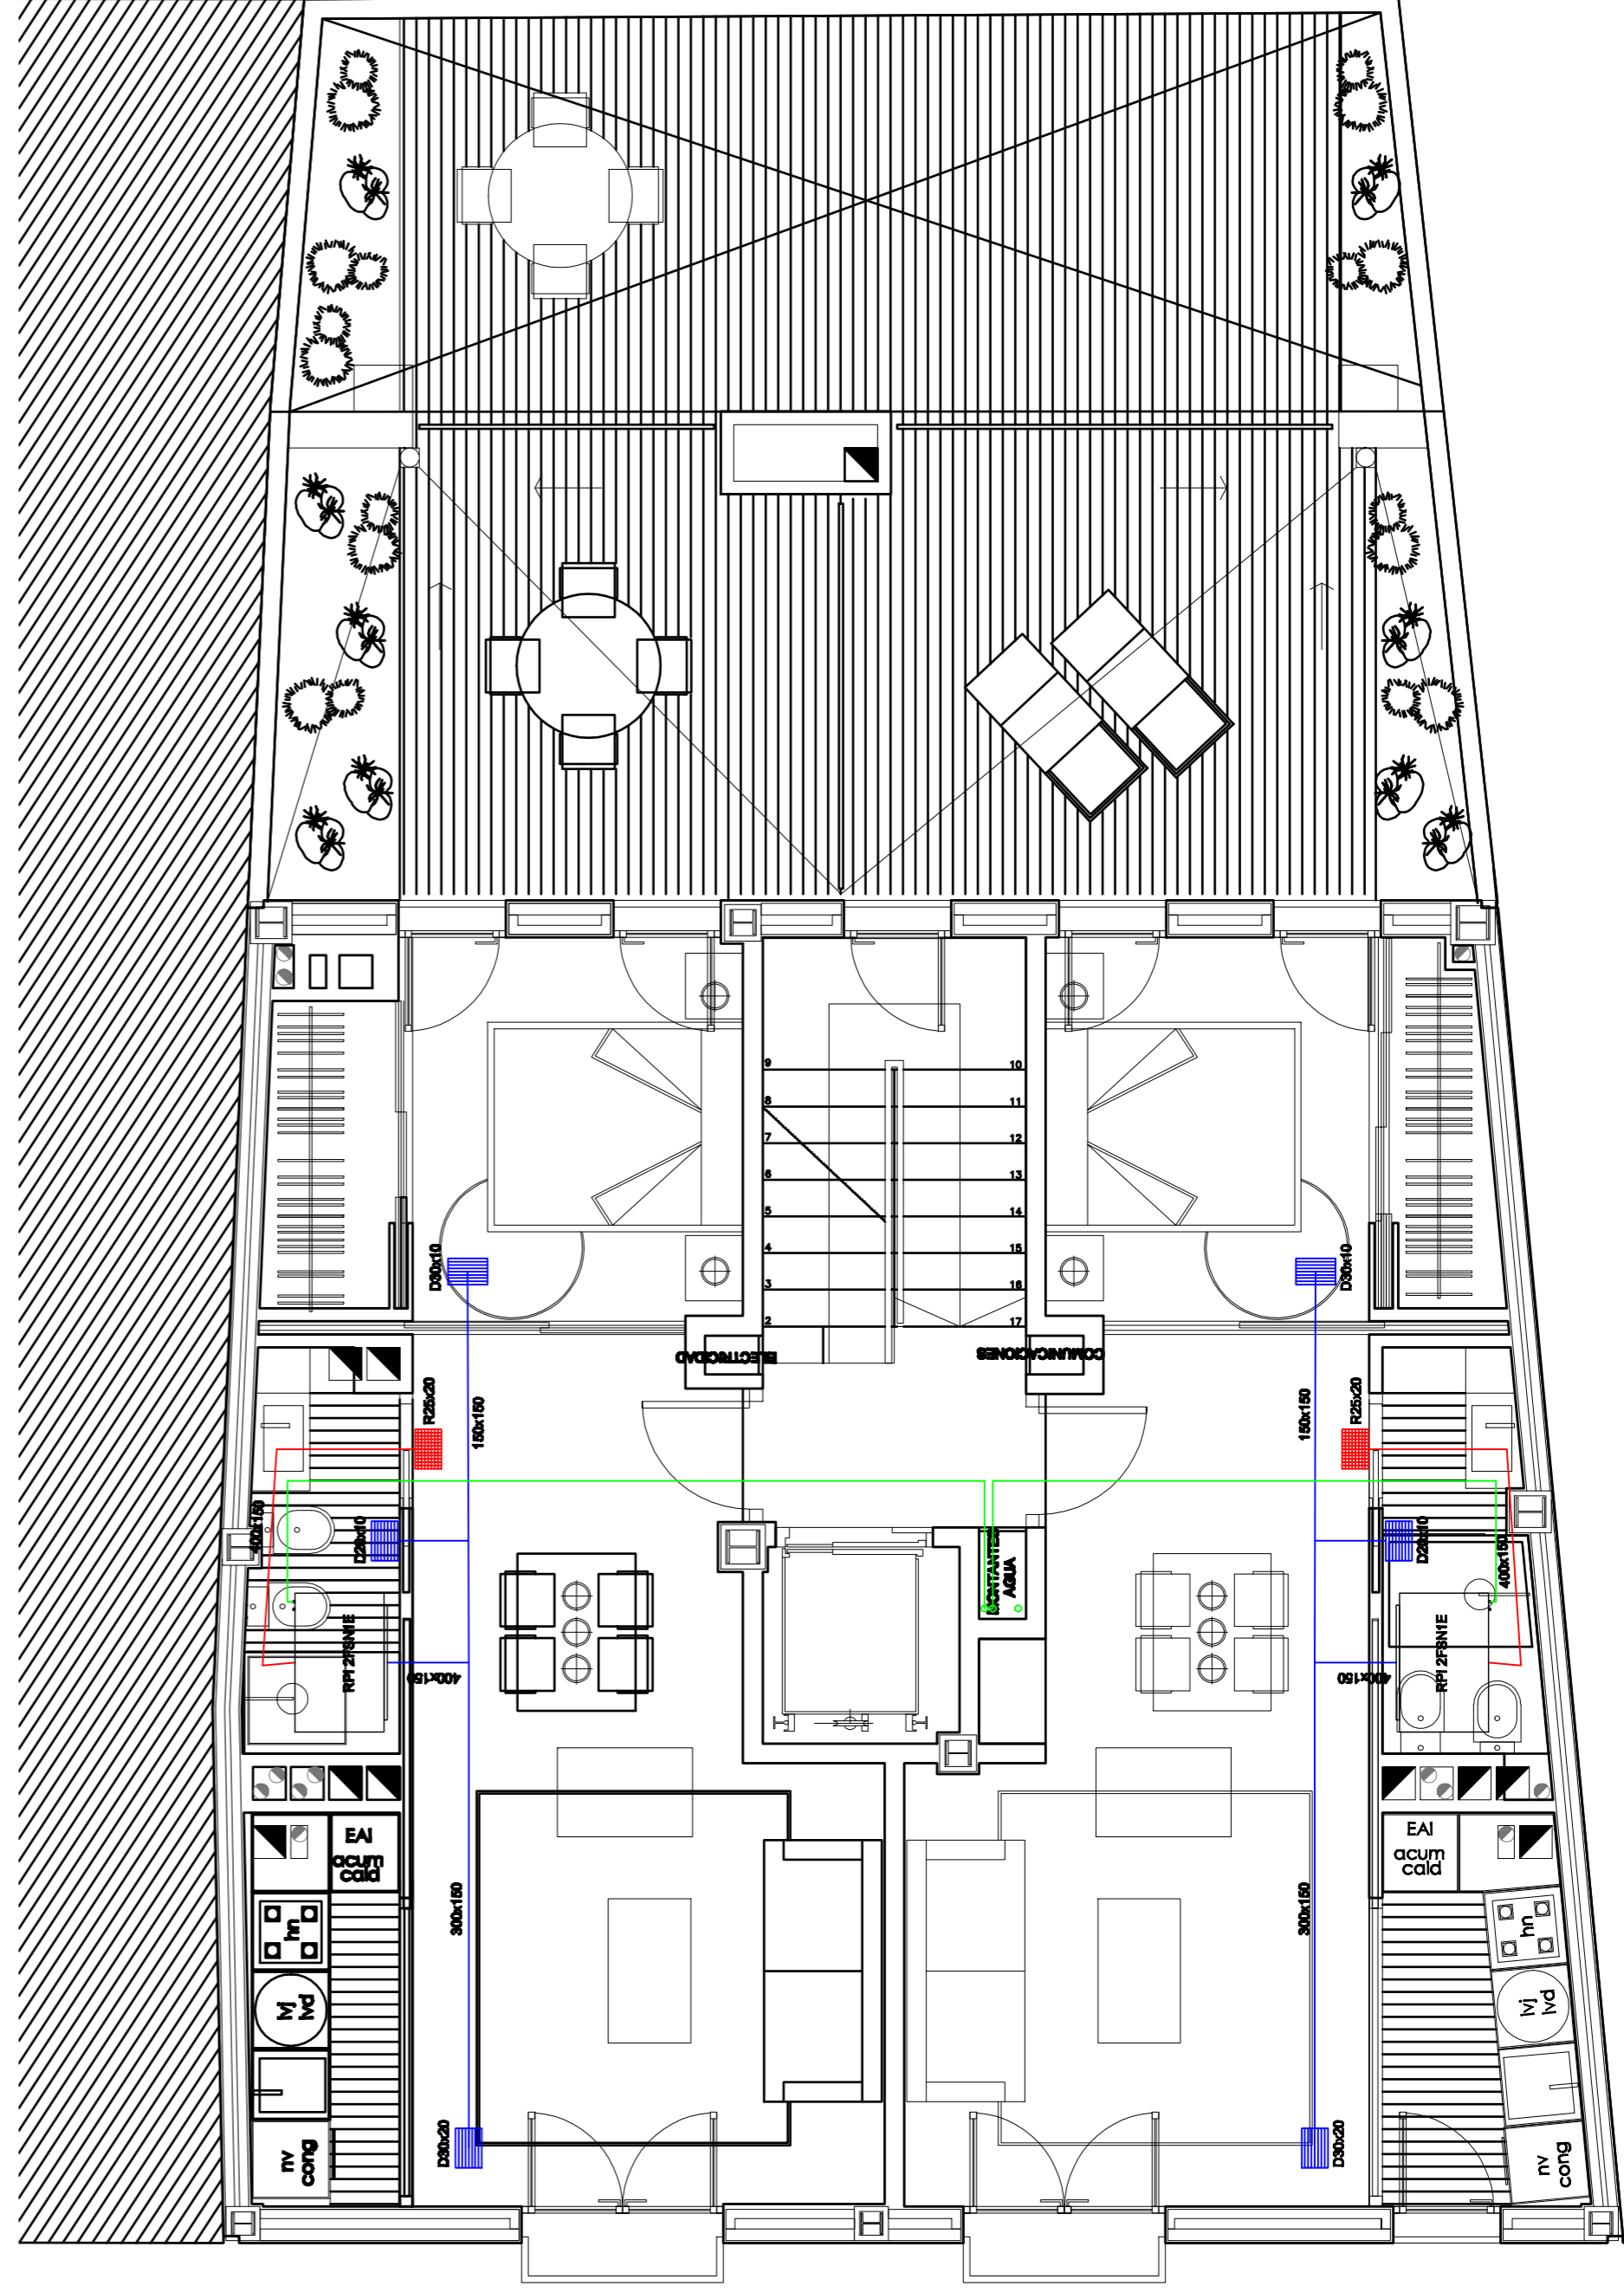


PLANTA PRIMERA

<h1 style="font-size: 48px; margin: 0;">01</h1>		ARQUITECTURA S.L. Col. 7.500
PROYECTO BASICO Y EJECUCIÓN DE EDIFICIO DE VIVIENDAS Y PLAZAS DE GARAJE		
SITUACION: C/HUERTOS. 8. VALENCIA		
GESTOR: SOCIEDAD ANONIMA MUNICIPAL ACTUACIONES URBANAS DE VALENCIA (AUMSA)		
INSTALACION CLIMATIZACION PLANTAS BAJA Y PRIMERA		
ESCALA: 1/50	REF: P/07/22	FECHA: NOV-08
01 ARQUITECTURA, S.L. C/ VIRGEN DE OLIVAR, 8-4 TORRENTINO		N. PLANO: 17.1
CRISTINA NÚÑEZ ALBENDEA Col. 6.805		ARQUITECTOS JUAN JOSE FERNANDEZ LLOPEZ col. 5.785

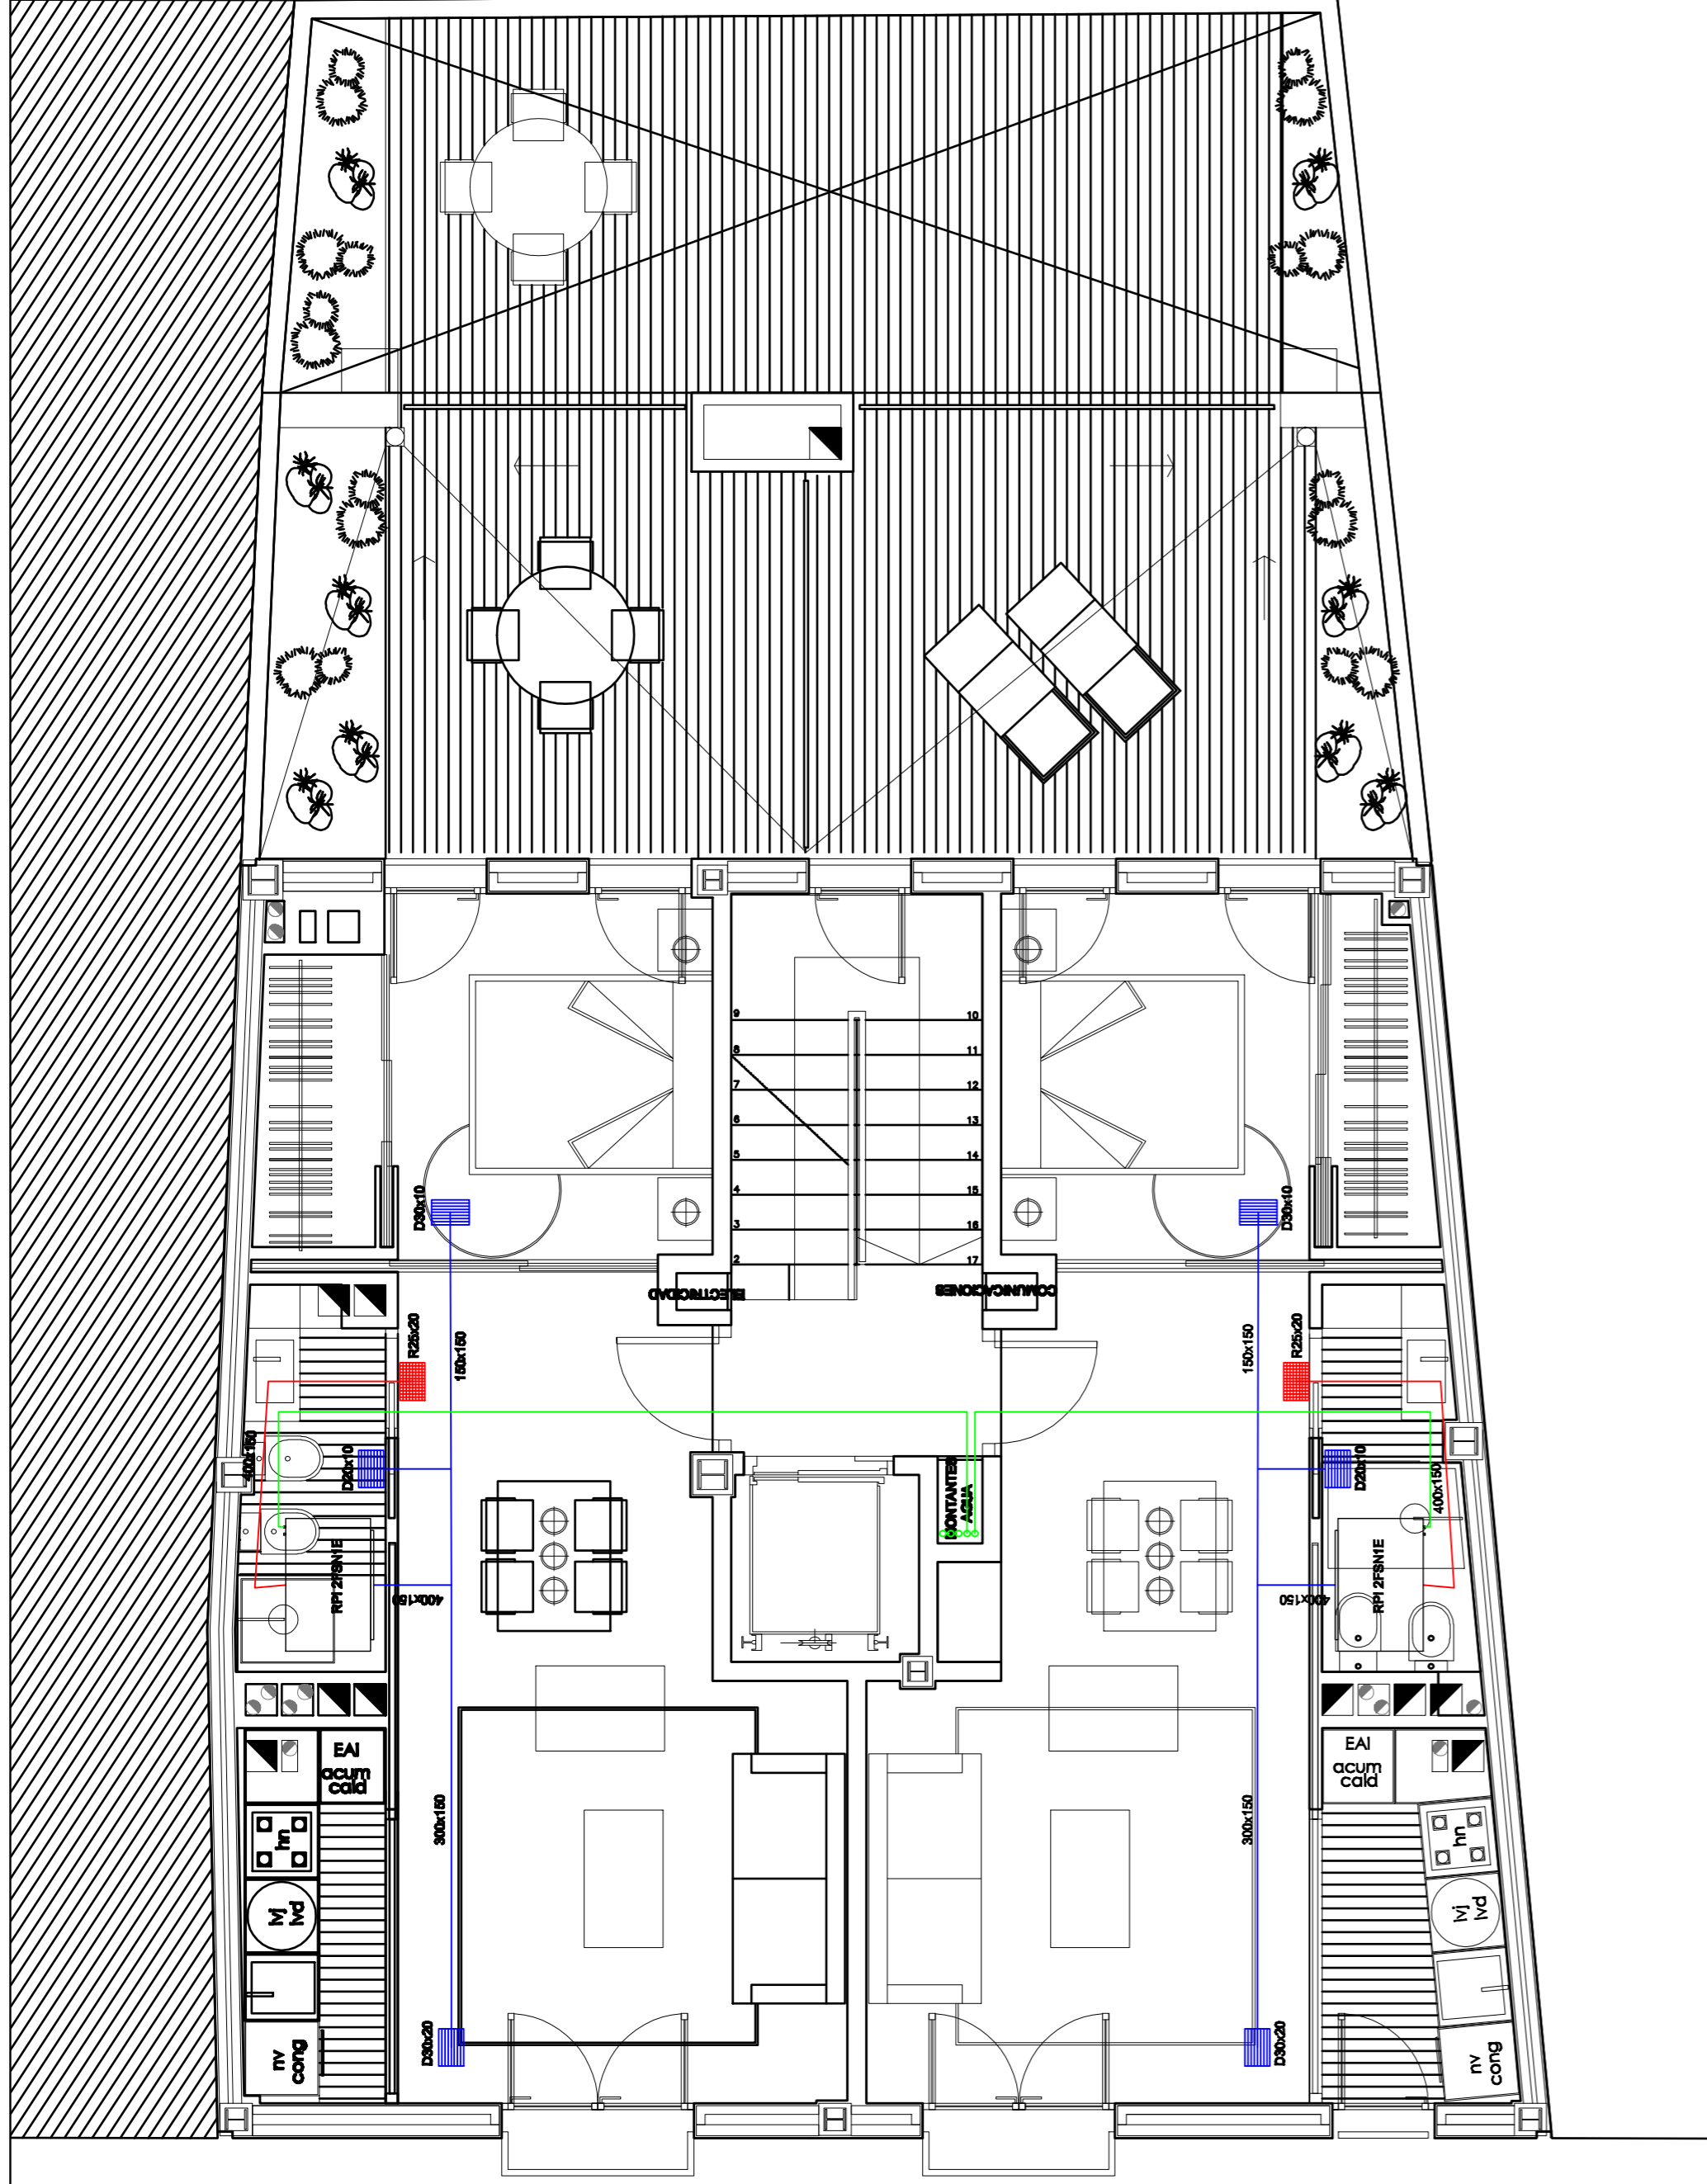

PLANTA SEGUNDA

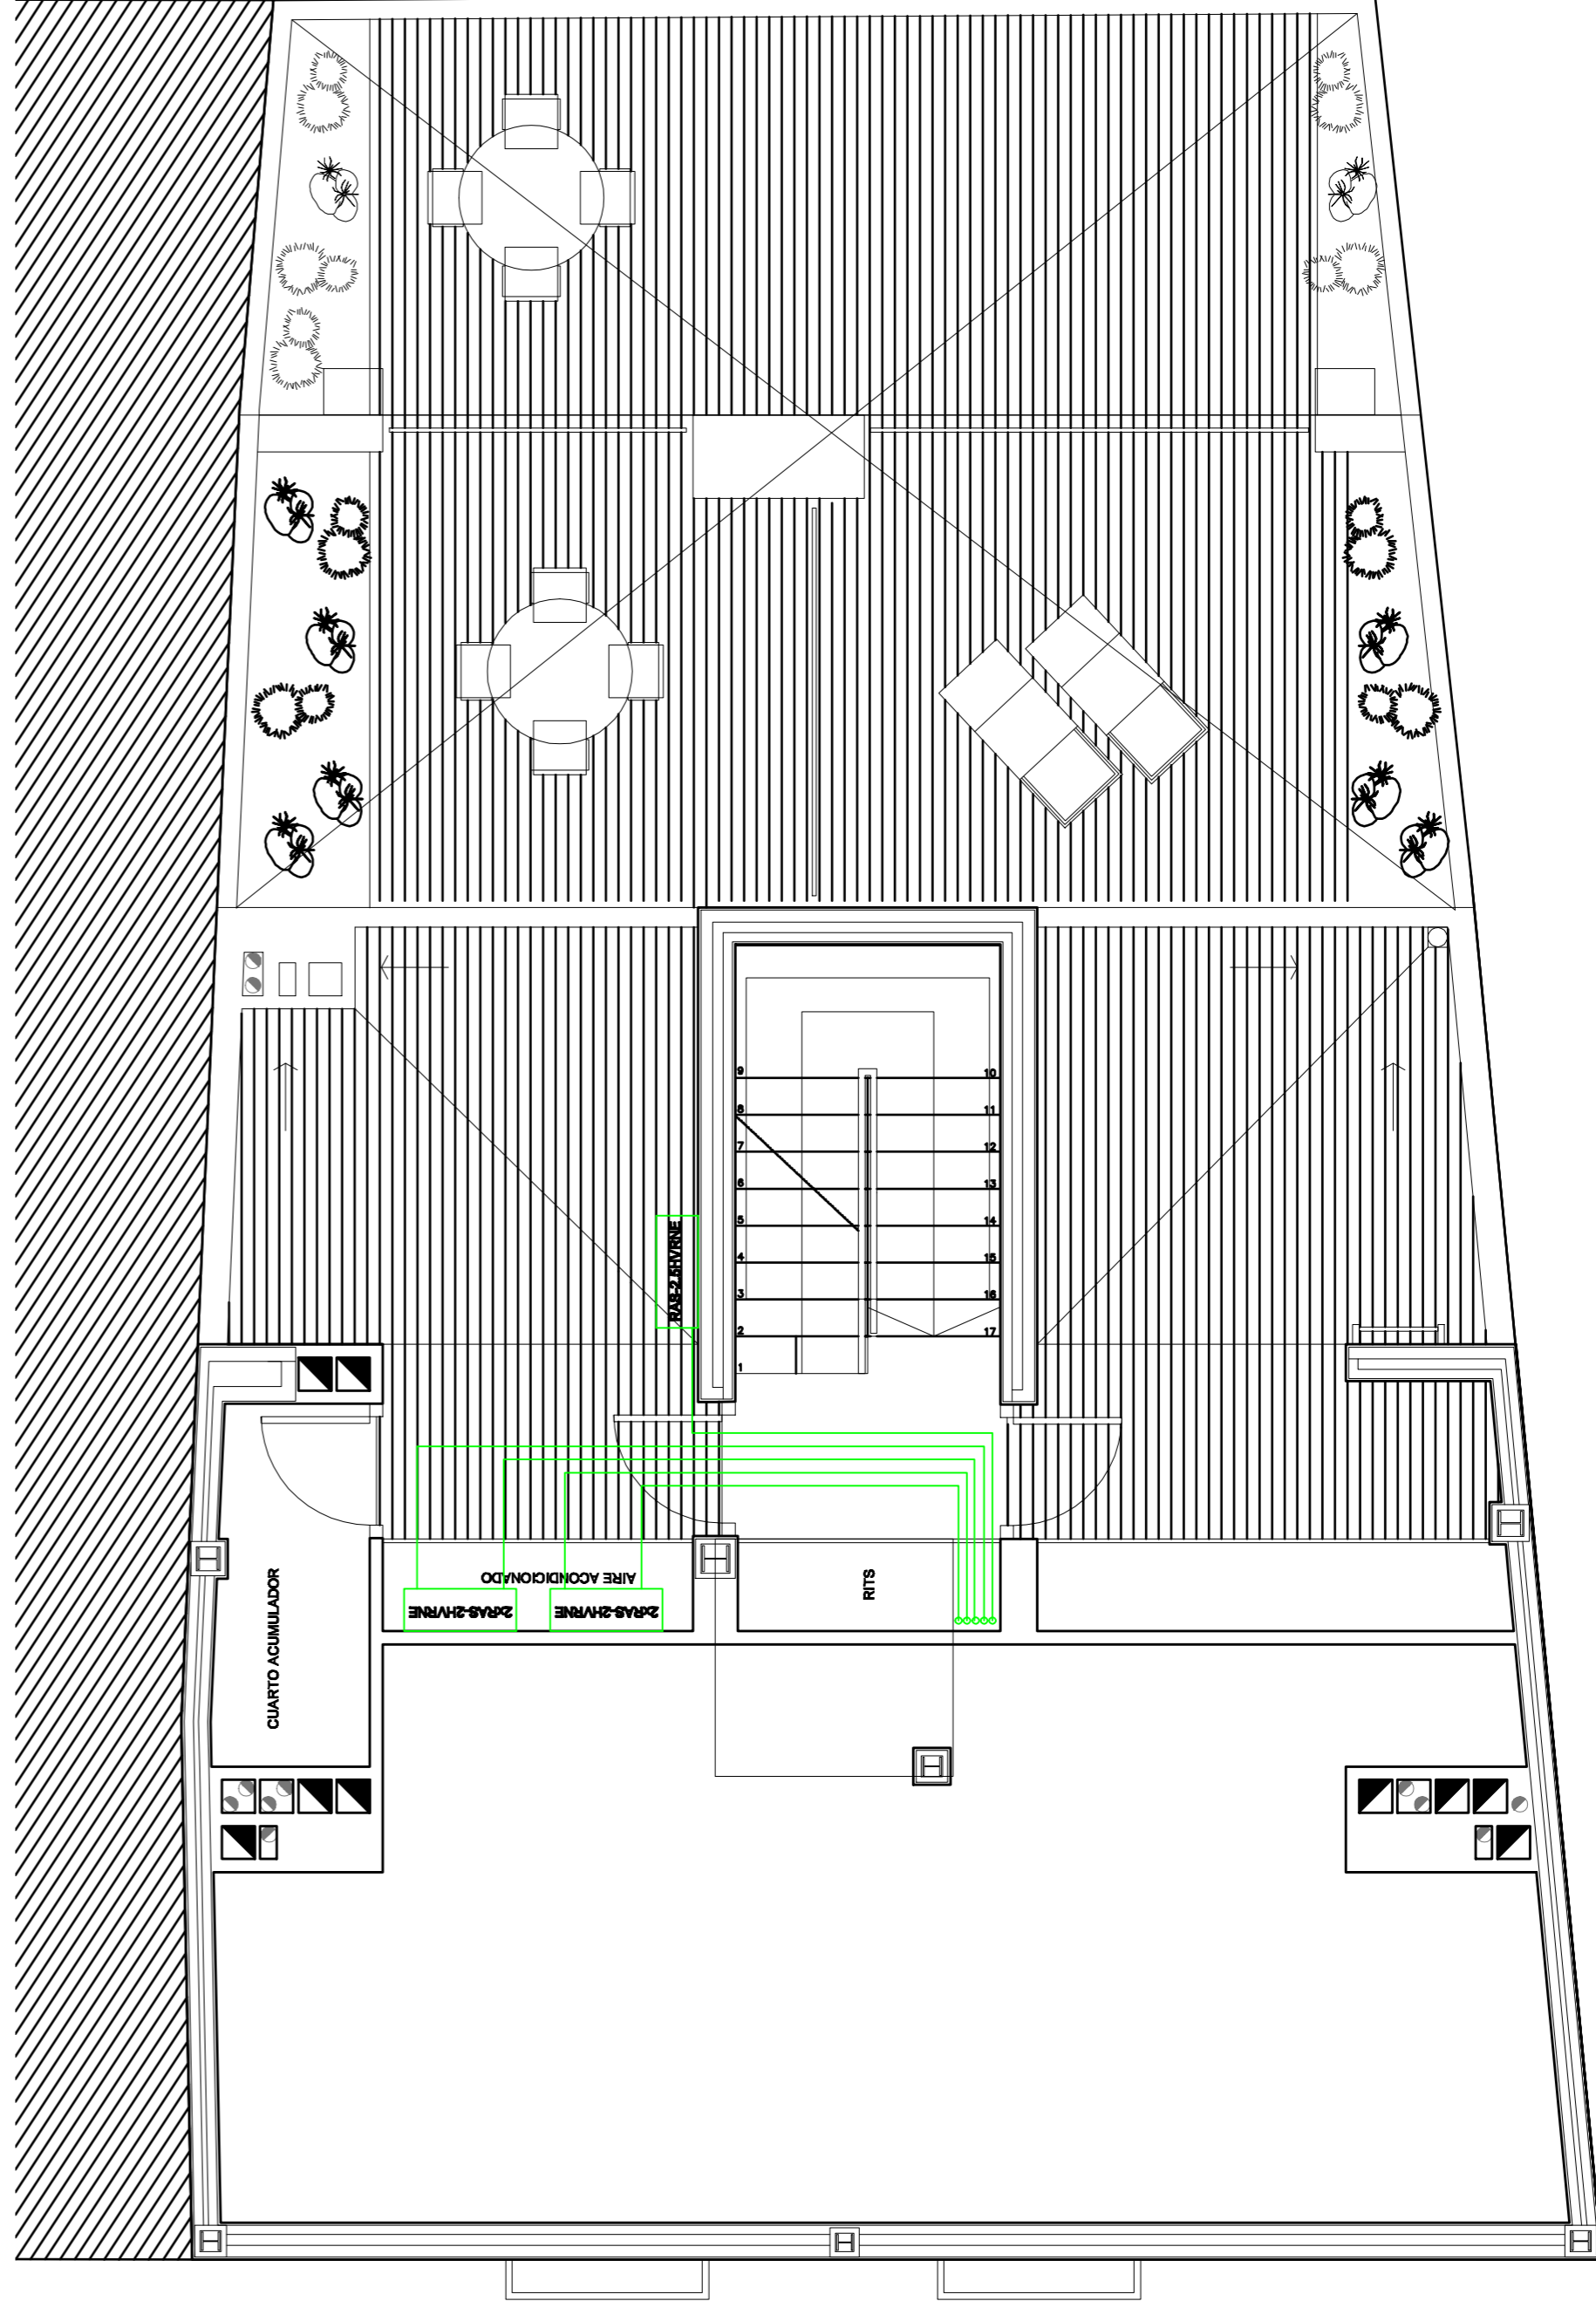

PLANTA ÁTICO

<h1 style="font-size: 48px; margin: 0;">01</h1>		PROYECTO BÁSICO Y EJECUCIÓN DE EDIFICIO DE VIVIENDAS Y PLAZAS DE GARAJE	
		SITUACIÓN: C/HUERTOS, 8. VALENCIA GESTOR: SOCIEDAD ANÓNIMA MUNICIPAL ACTUACIONES URBANAS DE VALENCIA (AUMSA)	
ARQUITECTURA S.L. COL: 7.500		ARQUITECTOS JUAN JOSE FERNANDEZ LLOPEZ COL: 5.785	
INSTALACIÓN CLIMATIZACIÓN PLANTAS SEGUNDA Y ÁTICO		N. PLANO: 17.2	
ESCALA: 1/50	REF: P/07/22	FECHA: NOV-08	01 / ARQUITECTURA, S.L. CVIRGEN DEL OLIVAR, 8-4 TORRENT-PAI 46104-40 ESP-PAI 57 01 ES
		CRISTINA NUÑEZ ALBENDEA COL: 6.805	