



EQUIP REDACTOR
VETGES TU I MEDITERRÀNIA, S. L.

LLEGGENDA

ALINEACIO EXISTENT

ALINEACIO PROPOSADA

ESPÀIS INTERIORS SENSE EDIFICACIO

PASSATGE EN PLANTA BAIXA

PLA ESPECIAL DE PROTECCIÓ
I REFORMA INTERIOR DEL
BARRI LA SEU - XEREA

APROVACIÓ DEF.
RÈGIM URBANÍSTIC-EDIFICACIÓ I GESTIÓ

1:10000


10-12-1992

2

18 ENCLAVE

AYUNTAMIENTO DE VALENCIA

AREA D'URBANISME I MEDI AMBIENT

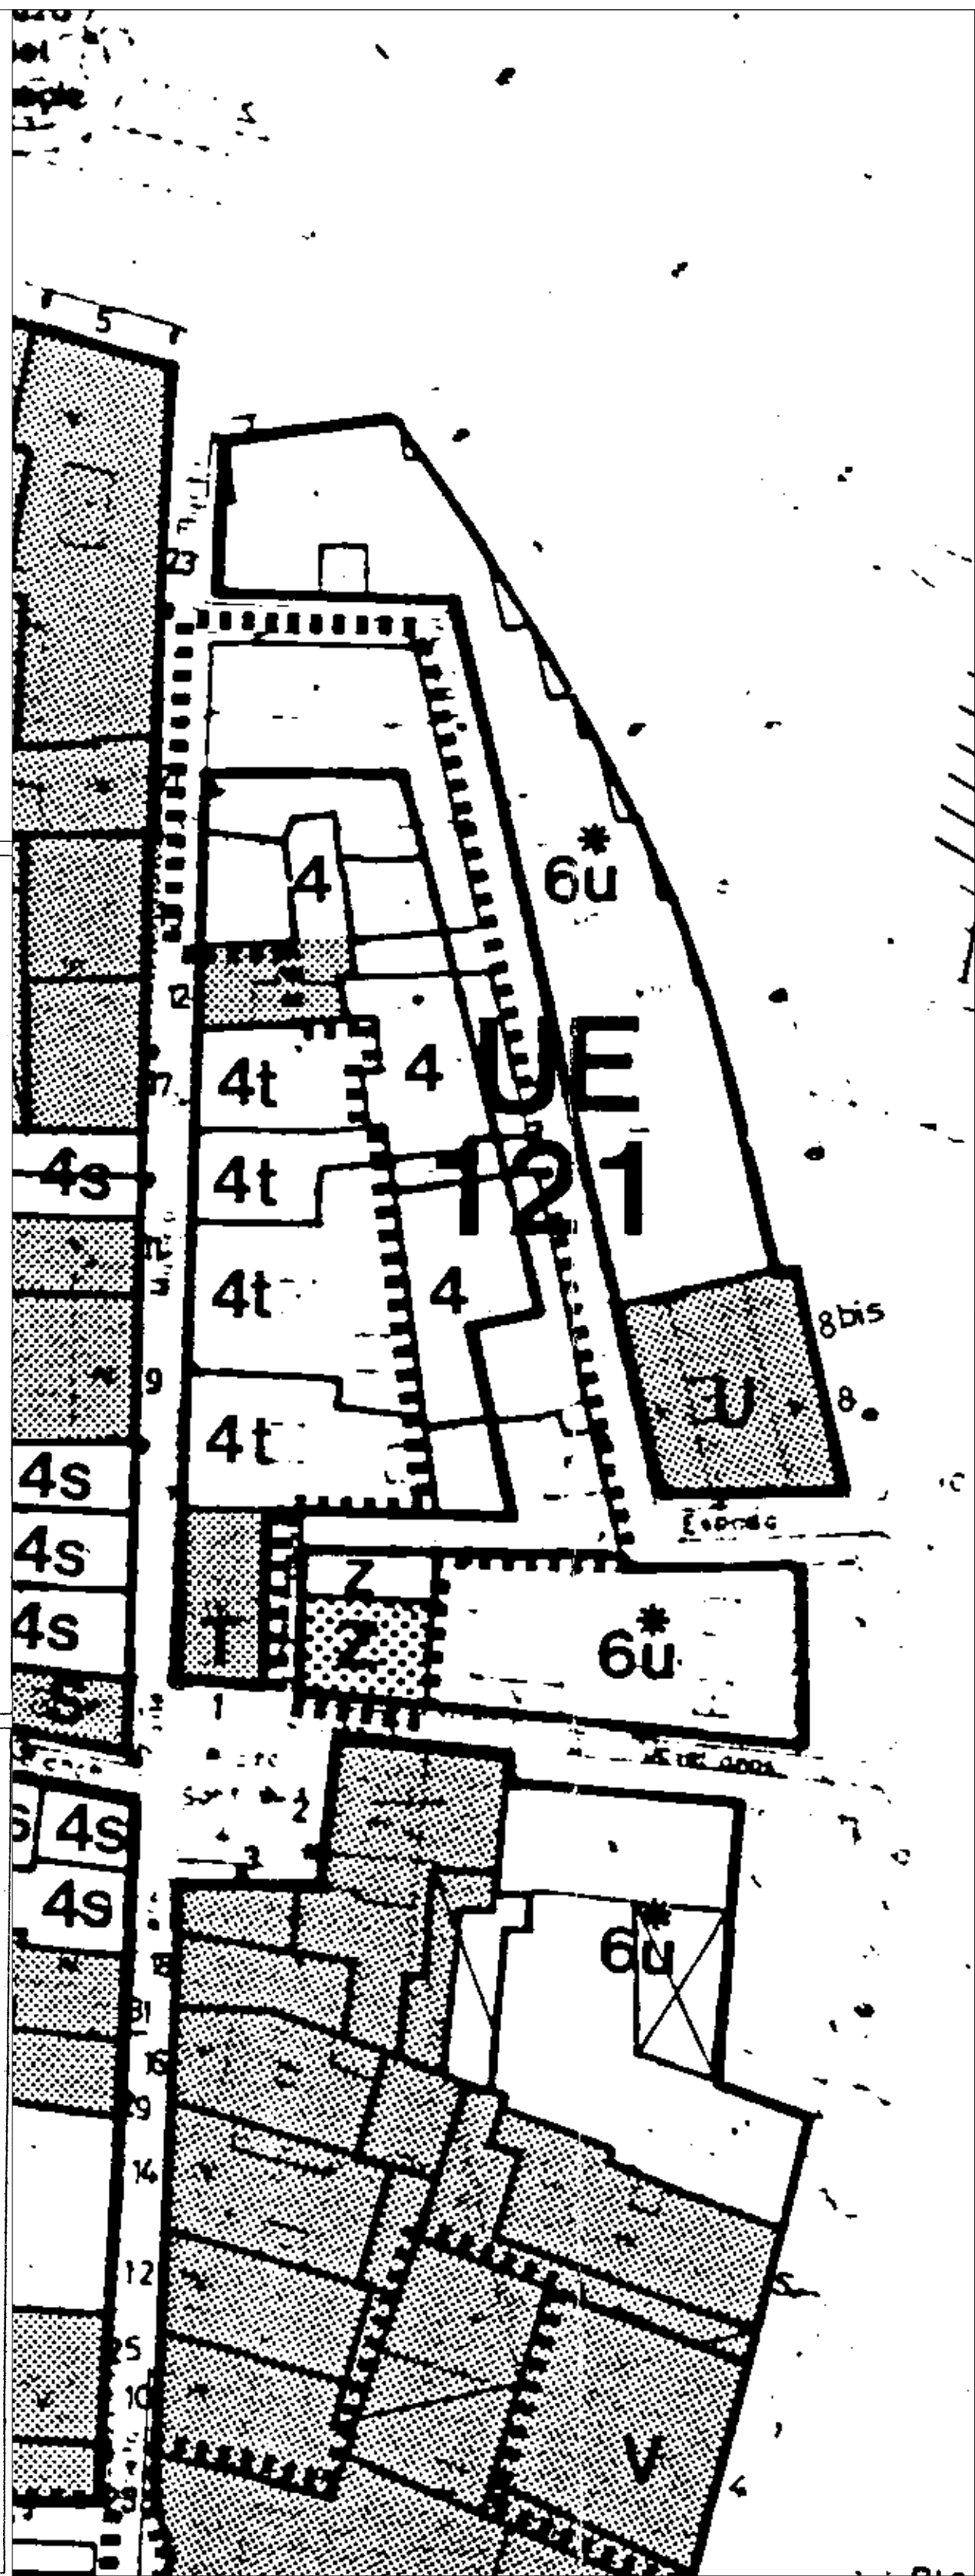

RÉGIMEN URBANÍSTICO. EDIFICACIÓN Y GESTIÓN

1/2000

UNIDAD DE EJECUCIÓN 1

1/500

PROYECTO:
MODIFICACIÓN DEL PEPRI
SEU-XEREA
PLANOS DE INFORMACIÓN
PEPRI VIGENTE - RÉGIMEN
URBANÍSTICO: EDIFICACIÓN Y GESTIÓN
ARQUITECTO:
Jorge Vasco Berzosa Devís
Jose Àngel Escandell Tudela

SITUACIÓN:
Unidad de Ejecución 1 del PEPRI del barrio
de la SEU-XEREA
PROMOTOR:
Urbanizadora XEREA s.l.

ESCALA:
1/2000
Nº PLANO:
104