



14026MP Anexo 1 - 01 El presente documento es copia de su original del que son autores los técnicos firmantes. Su utilización total o parcial, así como cualquier reproducción o cambio a terceros, requiere la previa autorización expresa de su autor o autores quedando en todo caso prohibida cualquier modificación unilateral del mismo.

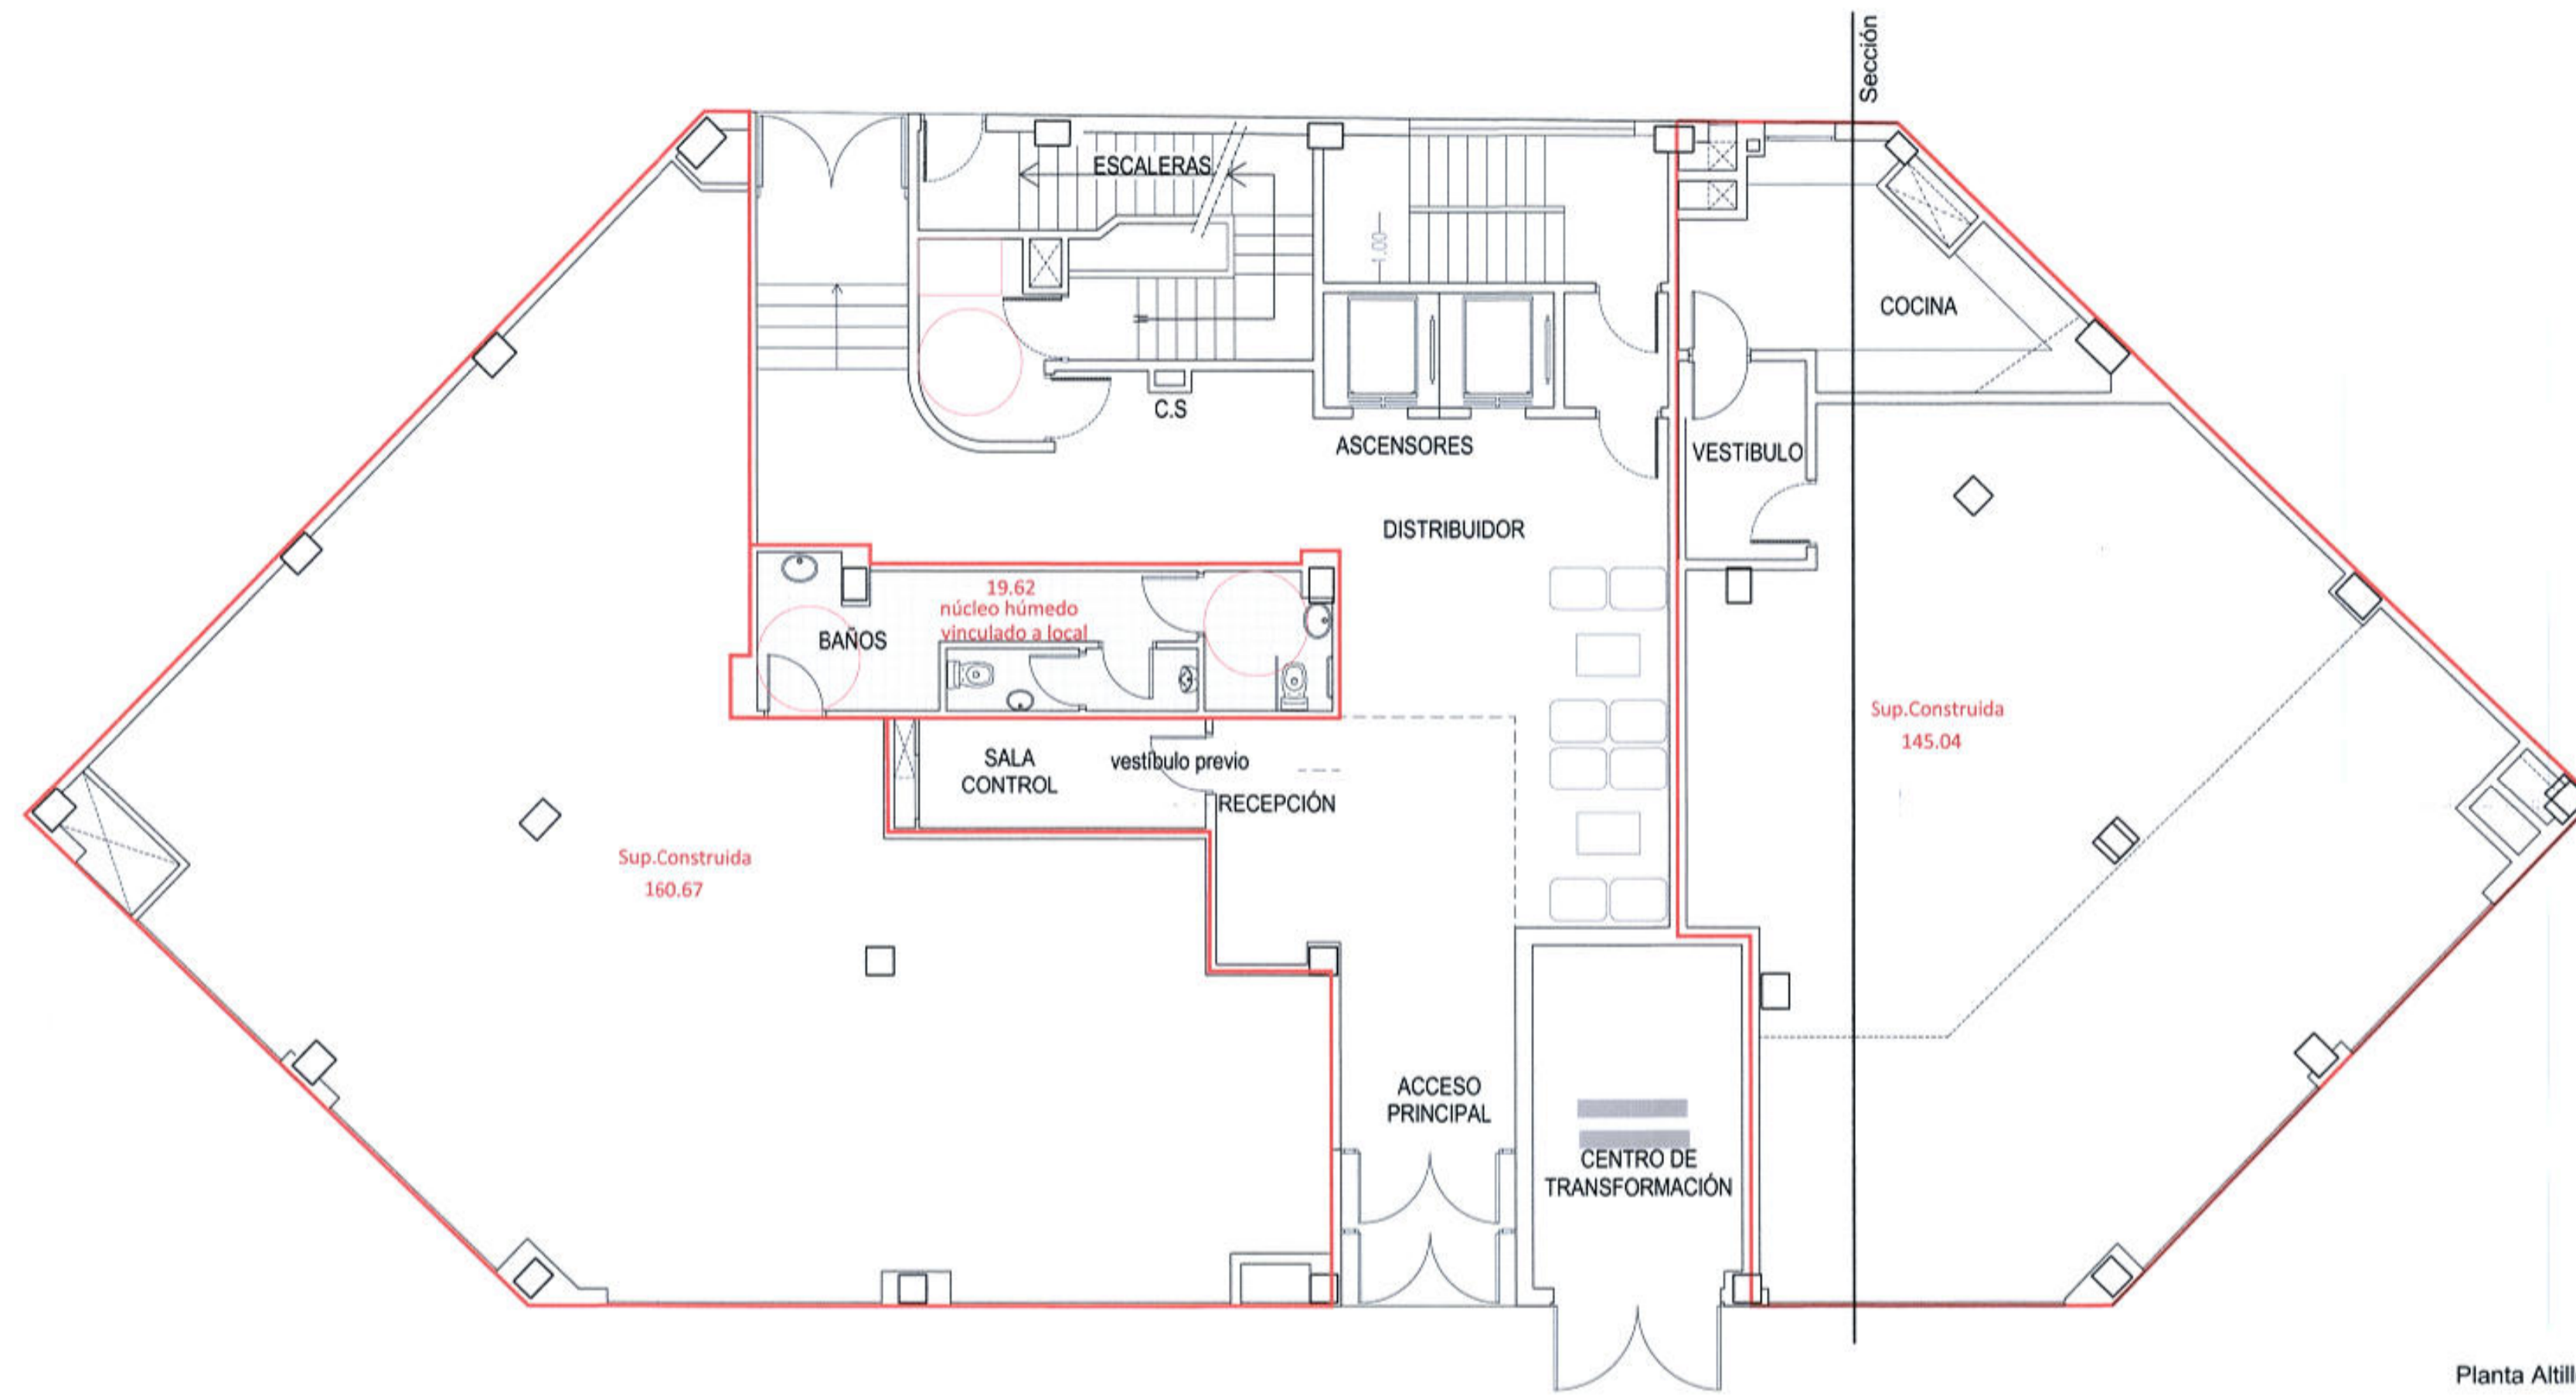

Planta Atillo

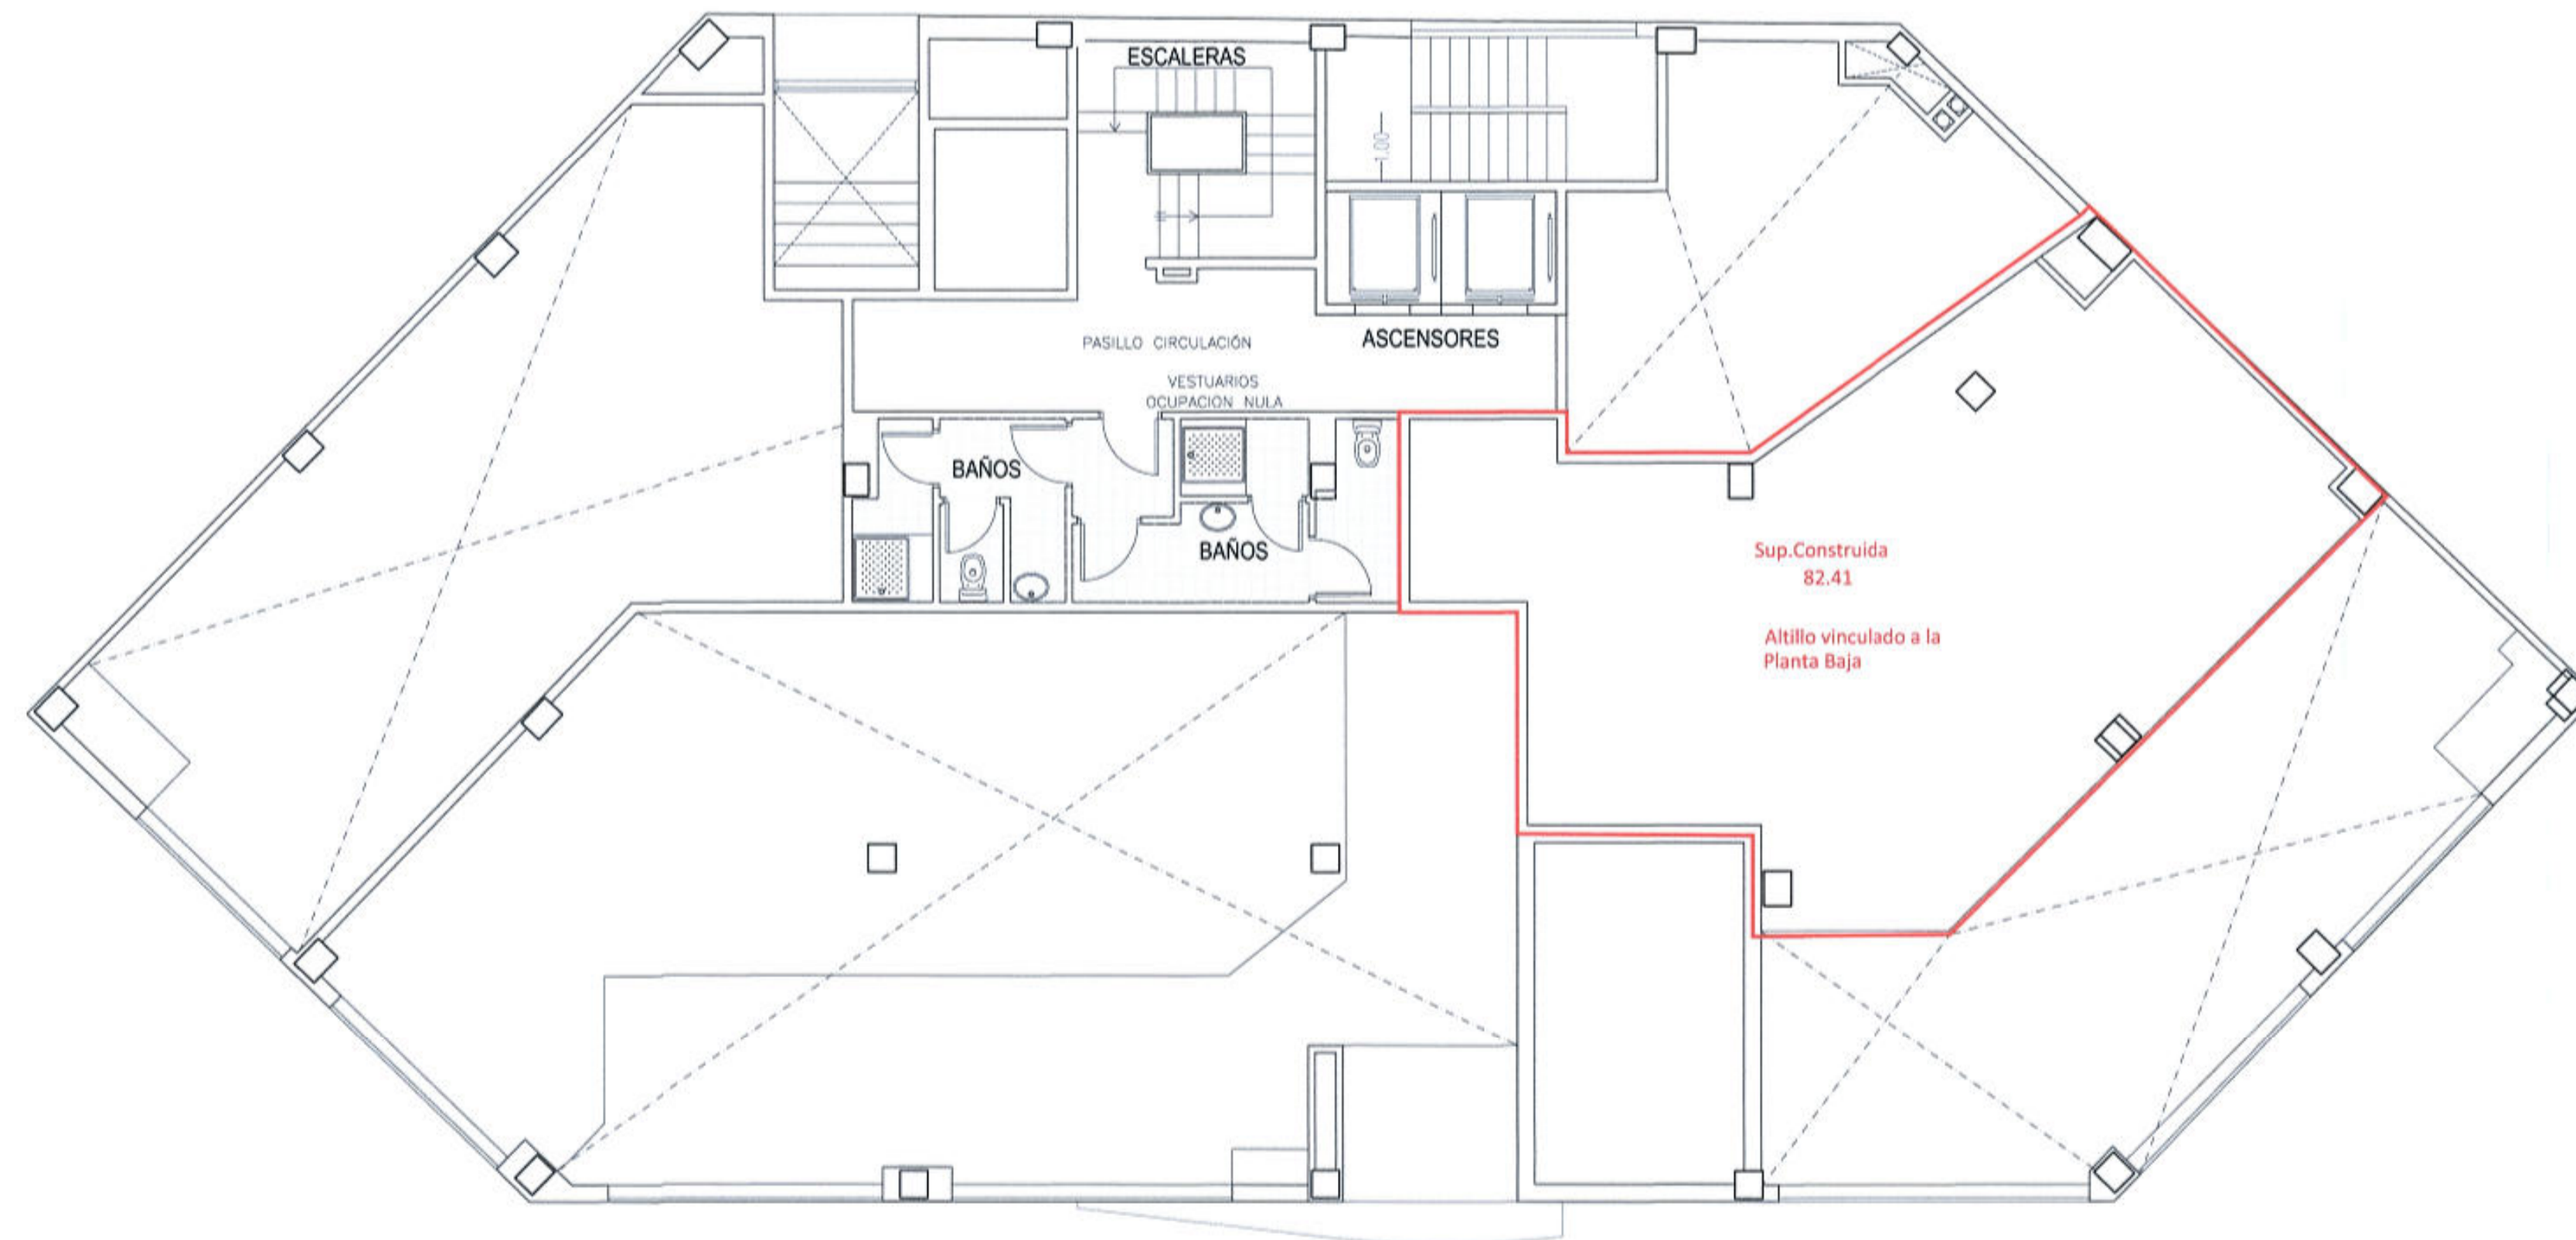

Planta Baja



Sección

DILIGENCIA - Para hacer constar que el presente documento, aprobado definitivamente por acuerdo plenario de 27 de abril de 2017, recoge los condicionantes exigidos en el apartado Segundo del citado acuerdo.

EL SECRETARIO,

Ref: 14026MP Anexo 1 - 01
Plano: Estudio cambio de uso
 Propuesta cesión
 Local Planta Baja

Escala: 1/100
Fecha: Julio 2016
Sustituye:



14026MP
MODIFICACIÓN PUNTUAL
PLAN GENERAL DE ORDENACIÓN URBANA DE VALENCIA
PARA CAMBIO DE USO A TERCIARIO

EDIFICIO SITO EN LA CALLE ANTIGUA SENDA DE SENENT Nº 4 Valencia

Arquitectos
 José Ramón Tormo Illanes

Promotor:
CRESOLAMB, S.L.