

011122017A.—El presente Documento fue aprobado En sesión Plena
por el Excmo. Ayuntamiento Pleno, en sesión de 27 de Julio de 2001
Valencia, 1 de Julio de 2001
PL.

CATALOGO DE EDIFICIOS PROTEGIDOS
Y CONDICIONES DE PROTECCION,
RENOVACION Y CONSERVACION DEL
PATRIMONIO EN EL AMBITO DEL PLAN
DE LA PUNTA.-

CONSEJO REGULADOR DE URBANISMO
APROBACION DEFINITIVA POR RESOLUCION DE
FECHA 28 SET. 2002 DEL
H. B. L. SR. CONSEJER DE OBRAS PUBLICAS,
URBANISMO Y TERRITORIOS

LISTADO DE EDIFICIOS PROTEGIDOS POR EL CATALOGO.

LOCALIZACION GEOGRAFICA	NUMERO	GRADO	CLAVE	USO
C/ Jesús Morante y Borrás	68-70	3°	P.E.1	Comerc.
C/ Jesús Morante y Borrás	75	3°	P.E.2	Casa
C/ Jesús Morante y Borrás	77	3°	P.E.3	Casa
C/ Jesús Morante y Borrás	78	3°	P.E.4	Casa
C/ Jesús Morante y Borrás	80	3°	P.E.5	Casa
C/ Jesús Morante y Borrás	81	3°	P.E.6	Casa
C/ Jesús Morante y Borrás	86	3°	P.E.7	Casa
C/ Jesús Morante y Borrás	129	3°	P.E.8	Ind/Com.
C/ Jesús Morante y Borrás	130	3°	P.E.9	AAVV.
C/ Jesús Morante y Borrás	134	3°	P.E.10	Casa
C/ Jesús Morante y Borrás	135	3°	P.E.11	Casa
C/ Jesús Morante y Borrás	143	3°	P.E.12	Casa
C/ Jesús Morante y Borrás	144	2°	P.E.13	Rec/Bar
C/ Jesús Morante y Borrás	146	2°	P.E.14	Casa
C/ Jesús Morante y Borrás	151	3°	P.E.15	Casa
C/ Jesús Morante y Borrás	154	3°	P.E.16	Casa
C/ Jesús Morante y Borrás	161	3°	P.E.17	Casa
C/ Jesús Morante y Borrás	163	3°	P.E.18	Casa
C/ Jesús Morante y Borrás	168	3°	P.E.19	Barraca
C/ Jesús Morante y Borrás	176	3°	P.E.20	Serv. Púb
C/ Jesús Morante y Borrás	180	3°	P.E.21	Casa
C/ Jesús Morante y Borrás	194	3°	P.E.22	Casa
C/ Jesús Morante y Borrás	197	3°	P.E.23	Ind/Com.
C/ Jesús Morante y Borrás	212	3°	P.E.24	Ind/Com.
C/ Jesús Morante y Borrás	229	3°	P.E.25	Casa
C/ Jesús Morante y Borrás	233	3°	P.E.26	Casa
C/ Carrer del Riu	123	3°	P.E.27	Casa
C/ Carrer del Riu	156	3°	P.E.28	Casa
C/ Carrer del Riu	162	2°	P.E.29	Barraca
C/ Camino del Caminot	73/75	3°	P.E.30	Casa
C/ Camino del Caminot	85	3°	P.E.31	Ind/Com.
C/ Camino del Caminot	87	3°	P.E.32	Ind/Com.

APROBACION DEFINITIVA POR RESOLUCION DE
 FECHA 23 JUL 2002 DEL
 HON. SR. CONTEJER EN FONAS COM.

ORDENANZAS DE CONSERVACION DEL PATRIMONIO.-

EN CUMPLIMIENTO del TITULO I, CAPITULO IV, SECCION 1ª, ARTIC 46, apdo 2. DE LA LEY DE PATRIMONIO CULTURAL VALENCIANO LEY 4/1998 DE 11 de Junio de la Generalitat Valenciana (D.O.G.V nº 3267 de 18 de Junio de 1998) en el presente Catálogo de Bienes y espacios protegidos del Plan Especial de "LA PUNTA" no existe ningún bien calificado de RELEVANCIA LOCAL.-

TITULO CUARTO.

De la conservación, protección y renovación del patrimonio cultural.


Artc. 4.1.- De las condiciones de protección renovación y conservación del patrimonio en le ámbito del Plan Especial La Punta.

Artc. 4.1.1.- Condiciones generales.

Entendiendo el asentamiento la Punta como conjunto rural y por tanto susceptible de conservar tal como establece el P.G.O.U.V. se estará a lo que establece el propio Plan General en sus Normas Urbanísticas, así como las condiciones del Título IV de la LRAU. Capítulo V, Artcs. 3.57 al 3.80, así como a las condiciones del Título IV que les corresponda concretándose el presente Plan Especial en dos niveles de protección, el 2º cuatro edificios, y el 3º treinta y tres edificios, que se definen en las fichas y listado realizado en la separata CATALOGO DE EDIFICIOS PROTEGIDOS DEL PLAN ESPECIAL LA PUNTA. Y en los planos de Estructura Urbana (nº 38,39 y 40)

Artc. 4.1.2.- Condiciones particulares.

En cualquier caso, se tendrá en cuenta las siguientes Condiciones.

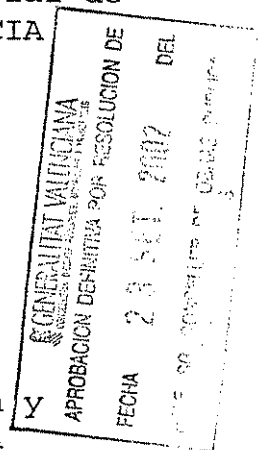

4.1.2.1.- El Plan Especial "La Punta" determina un conjunto que aunque solo controlado parcialmente, es decir en un número determinado de edificios, tiene su importancia como asentamiento rural (AR) que exige:

- a) Mantenimiento de su tipología morfológica.
- b) Conservación del ambiente rural que exige una renovación del ámbito del Plan en el sentido de su recuperación, es decir:

b.1.- Eliminación de los usos incompatibles

b.2.- Potenciación de los edificios existentes en sus dos vertientes.

- Reedificación de nueva planta con tipología rural.
- Rehabilitación y reconstrucción

b.3.- Aplicación de las N.U. del P.G.O.U.V

4.1.2.2.- Intervención en edificios con nivel de protección 2.-


Incluye la Protección Estructural Básica y la Parcial Subsidiaria.

En todo el área existen cuatro edificios con nivel de intervención 2, que corresponden a los números 132, 144 y 146 de la C/ Jesús Morante y Borrás y el nº 162 del Carrer del Riu.

Se estará en estos edificios a lo establecido en los artículos 3.62/3.63/3.64/3.66/3.67 de las N.U. del P.G.O.U.V

4.1.2.3.- Intervención de edificios de nivel de protección 3.

Incluye la Protección Arquitectónica Básica y la ambiental subsidiaria

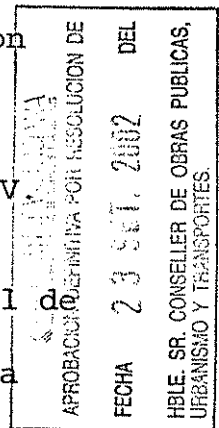


En los edificios catalogados en las fichas y listado realizado en la separata CATALOGO DE EDIFICIOS PROTEGIDOS DEL PLAN ESPECIAL LA PUNTA. Y en los planos de Estructura Urbana (n° 38,39 y 40), como de nivel de protección 3 se estará a lo establecido en los artículos 3.62/3.63/3.64 y 3.68 de las N.U. del P.G.O.U.V.

Artc 4.1.3.- Normas Generales.

4.1.4.1.- Queda prohibida la instalación de rótulos de carácter comercial ó similar excepto los adosados en Planta Baja tratados como una unidad lingüística con el edificio.

4.1.4.2.- Queda prohibido la realización de marquesinas y salientes no originales.

4.1.4.3.- Si algún edificio catalogado en el presente Plan Especial presenta declaración de ruina será reedificado adecuándose a los niveles de actuación que tuviere
Se estará a lo establecido en los Artcs. Del 3.75 al 3.79 de las N.U. del P.G.O.U.V.

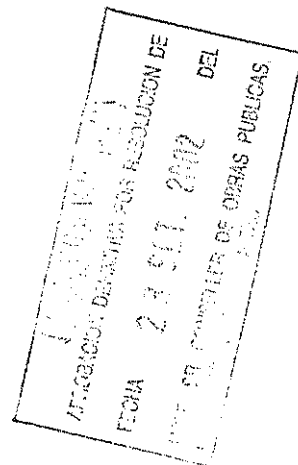

TITULO QUINTO. CONSERVACIÓN DEL MEDIO AMBIENTE Y PROTECCIÓN ARQUEOLÓGICA.

Artc. 5.1.- Se estará a lo establecido en el Artc. 95 de la L.R.A.U. ordenes de adaptación al ambiente y a los artículos del titulo de dicha ley en cuanto a elementos ornamentales y secundarios del inmueble y especialmente.


5.1.1.- Se tratarán como fachadas, las medianerías al descubierto, pudiendo realizarse la apertura de huecos y su tratamiento en las condiciones establecidas por las N.U del P.G.O.U.V. y las propias del presente Plan Especial.

5.1.2.- En aplicación de lo dispuesto en la ley 16/85 del patrimonio histórico especial se prohíbe cualquier manifestación de actividad publicitaria en el ámbito del presente Plan Especial, quedando pues fuera de ordenación la publicidad que existiera desde la fecha de entrada en vigor del Presente Plan.

5.2.- Protección de jardines y arbolados.

Se estará a lo establecido en los artc. 3.81 al 3.83 de las N.U. del P.G.O.U.V. con las siguientes especificaciones.

- Se exigirá solicitud de licencia de Ayuntamiento en las siguientes casos.
 - Transformaciones o cambios de cultivos arbóreos.
 - Talas
 - Replanteos.
- El Ayuntamiento podrá exigir a la vista de las condiciones del arbolado un estudio de detalle para adecuar las alineaciones a la protección del arbolado existente.
- La tala de una especie exigirá su plantación de la misma especie en lugar determinado.

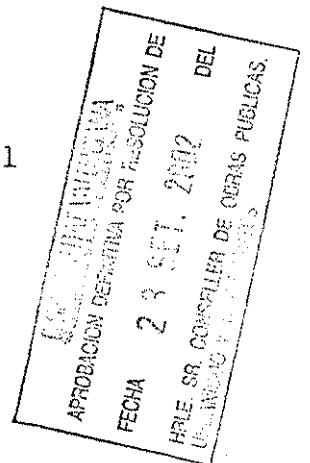

Artc. 5.3.- Protección de recursos.

Artc. 5.3.1.- Protección de la agricultura.
Es necesario suprimir los usos con licencias o sin ella establecidos como incompatibles en las ordenanzas del Presente Plan Especial.

Artc. 5.3.2.- Protección de suelos y recursos hídricos.


Es necesario suprimir los usos con licencias o sin ella establecidos como incompatibles en las ordenanzas del Presente Plan Especial.

Artc. 5.3.3.- Protección del paisaje.

- Supresión de las ocupaciones irregulares (huerta cochambre).
- Se reformarán las infraestructuras con la máxima seguridad.
- Se buscara la reducción de la contaminaciones acústicas, aire, residuos etc...

5.4.- En cuanto a protección arqueológica se estará a lo establecido en los artc. 3.84 al 3.89 de las N.U. del P.G.O.U.V.

Valencia Junio del 2001.
Los Arquitectos

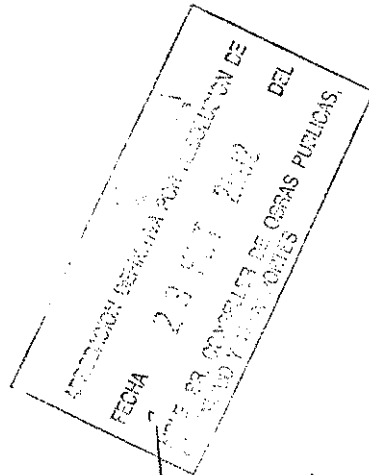


Fdo: Antonio Martinez Morales

Fdo: Jaime Cort Aznarez

DILIGENCIA.—El presente documento fue aprobado *Provisionalmente*
por el Excmo. Ayuntamiento Pleno en sesión de 27 de Junio de 2001
Valencia, 27 ~~JULIO~~ JUNIO ~~2001~~ 2001
P.L.

INVENTARIO DE EDIFICIOS CONJUNTOS Y ELEMENTOS DE INTERES ARQUITECTONICO DEL MUNICIPIO DE VALENCIA

1.1. DENOMINACION		DISTRITO
1.2. LOCALIZACION GEOGRAFICA	C/JESÚS MORANTE BORRÁS , 68-70 .	
1.3. LOCALIZACION CRONOLOGICA		BARRIO
1.4. AUTOR		
1.5. DESCRIPCION		CLAVE
		P.E.1
		PROTECCION PROPUESTA
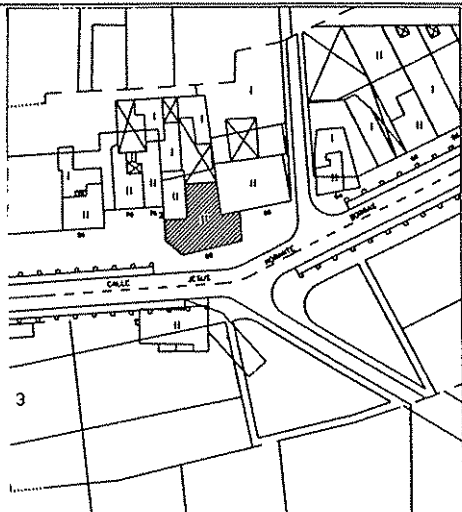
<p>2.1. ENTORNO</p> <p>-Asentamiento histórico lineal. -Adiciones (autopista del saler , ferrocarril . ZAL Deterioro discontinuo . El desvio del camino de Pinedo le ha afectado en su dinámico . -Regresivo . -Integrado .</p>	<p>2.2.SITUACION escala:1:2000</p> 
--	---

APROBACION DADA EN LA COMISION DE
 FECHA 23 SET. 2002
 HBLE. SR. CONSELLER DE OBRAS PUBLICAS,
 URBANISMO Y TRANSPORTES.


CLASE DE PROTECCION 3

3.1. IDENTIFICACION FOTOGRAFICA negativos n°



INVENTARIO DE EDIFICIOS CONJUNTOS Y ELEMENTOS DE INTERES ARQUITECTONICO DEL MUNICIPIO DE VALENCIA

1.1. DENOMINACION		DISTRITO
1.2. LOCALIZACION GEOGRAFICA	C/JESÚS MORANTE BORRÁS , 75	
1.3. LOCALIZACION CRONOLOGICA		BARRIO
1.4. AUTOR		
1.5. DESCRIPCION		CLAVE
		P.E.2
		PROTECCION PROPUESTA

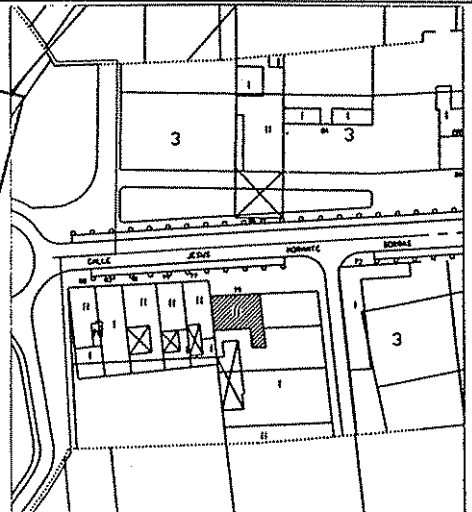2.1. ENTORNO	2.2. SITUACION	escala: 1:2000
<p>-Asentamiento histórico lineal.</p> <p>-Adiciones (autopista del sater , ferrocarril . ZAL</p> <p>Deterioro discontinuo .</p> <p>El desvio del camino de Pinedo le ha afectado en su dinámica .</p> <p>-Regresivo</p> <p>-Integrado .</p> <p>CLASE DE PROTECCION</p>		
<p>APROBACION DEFINITIVA POR RESOLUCION DE</p> <p>FECHA 23 SET. 2002</p> <p>DEL</p> <p>SR. CONSELLER DE OBRAS PUBLICAS,</p> <p>JARDINISMO Y TRANSPORTES.</p>		



INVENTARIO DE EDIFICIOS CONJUNTOS Y ELEMENTOS DE INTERES ARQUITECTONICO DEL MUNICIPIO DE VALENCIA

1.1. DENOMINACION		DISTRITO
1.2. LOCALIZACION GEOGRAFICA	C/JESÚS MORANTE BORRÁS , 77	
1.3. LOCALIZACION CRONOLOGICA		BARRIO
1.4. AUTOR		
1.5. DESCRIPCION		CLAVE
		P.E.3
		PROTECCION PROPUESTA

2.1. ENTORNO	2.2.SITUACION	escala:1:2000
<p>-Asentamiento histórico lineal.</p> <p>-Adiciones (autopista del saler , ferrocarril . ZAL)</p> <p>Deterioro discontinuo .</p> <p>El desvio del camino de Pinedo le ha afectado en su dinámica .</p> <p>-Regresivo .</p> <p>-Integrado .</p>		
<p>CLASE DE PROTECCION 3</p>		

COLECCION VITRUM
 APROBACION DEFINITIVA POR RESOLUCION DE
 FECHA **23 SET. 2002** DEL
 IRLLE. SR. CONSELLER DE OBRAS PUBLICAS,
 URBANISMO Y TERRESTRES.


3.1. IDENTIFICACION FOTOGRAFICA negativos n°



INVENTARIO DE EDIFICIOS CONJUNTOS Y ELEMENTOS DE INTERES ARQUITECTONICO DEL MUNICIPIO DE VALENCIA

1.1. DENOMINACION		DISTRITO
1.2. LOCALIZACION GEOGRAFICA	C/JESÚS MORANTE BORRÁS , 78	
1.3. LOCALIZACION CRONOLOGICA		BARRIO
1.4. AUTOR		
1.5. DESCRIPCION		CLAVE
		P.E.4
		PROTECCION PROPUESTA

<p>2.1. ENTORNO</p> <ul style="list-style-type: none"> -Asentamiento histórico lineal. -Adiciones (autopista del saler , ferrocarril , ZAL Deterioro discontinuo . El desvío del camino de Pinedo le ha afectado en su dinámica . -Regresivo . -Integrado . <p style="text-align: center;">CLASE DE PROTECCION <input type="text" value="3"/></p>	<p>2.2.SITUACION escala: 1:2000</p> <p style="text-align: center;">APROBACION DEFINITIVA POR RESOLUCION DE FECHA 23 SET. 2002 DEL SR. GOBIERNO DE OBRAS PUBLICAS</p>
---	---

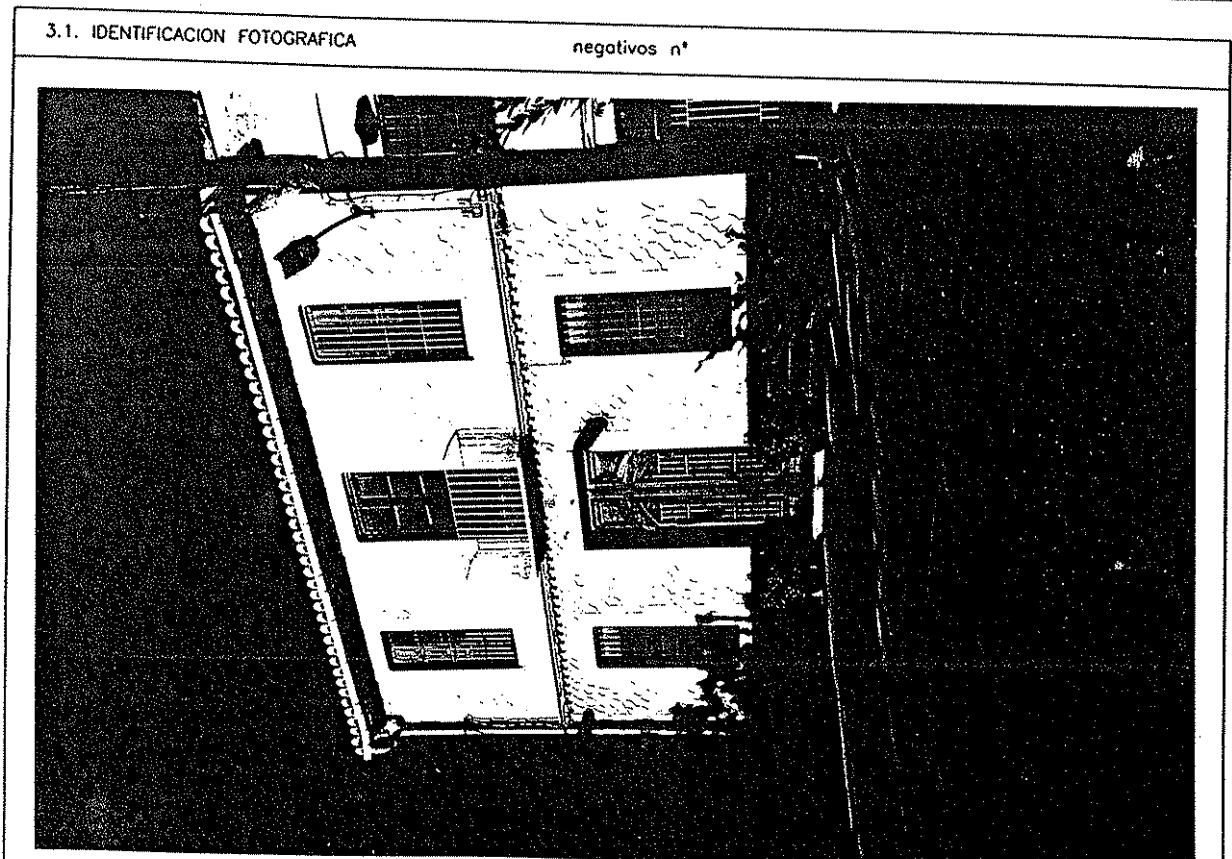

INVENTARIO DE EDIFICIOS CONJUNTOS Y ELEMENTOS DE INTERES ARQUITECTONICO DEL MUNICIPIO DE VALENCIA

1.1. DENOMINACION		DISTRITO
1.2. LOCALIZACION GEOGRAFICA	C/JESÚS MORANTE BORRÁS , 80	
1.3. LOCALIZACION CRONOLOGICA		BARRIO
1.4. AUTOR		
1.5. DESCRIPCION		CLAVE
		P.E.5
		PROTECCION PROPUESTA

2.1. ENTORNO	2.2.SITUACION	escala:1:2000
<p>-Asentamiento histórico lineal.</p> <p>-Adiciones (autopista del saler , ferrocarril . ZAL</p> <p>Deterioro discontinuo .</p> <p>El desvio del camino de Pinedo le ha afectado en su dinámica .</p> <p>-Regresivo .</p> <p>-Integrado .</p>		
CLASE DE PROTECCION	3	


3.1. IDENTIFICACION FOTOGRAFICA

negativos n°




INVENTARIO DE EDIFICIOS CONJUNTOS Y ELEMENTOS DE INTERES ARQUITECTONICO DEL MUNICIPIO DE VALENCIA

1.1. DENOMINACION		DISTRITO
1.2. LOCALIZACION GEOGRAFICA	C/JESÚS MORANTE BORRÁS , 81	
1.3. LOCALIZACION CRONOLOGICA		BARRIO
1.4. AUTOR		
1.5. DESCRIPCION		CLAVE
		P.E.6
		PROTECCION PROPUESTA

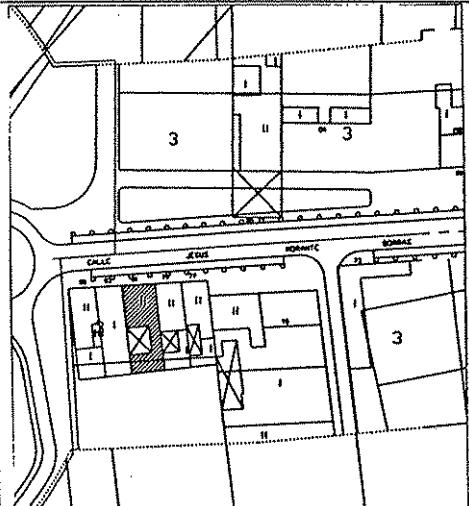2.1. ENTORNO	2.2. SITUACION	escala: 1:2000
<p>-Asentamiento histórico lineal.</p> <p>-Adiciones (autopista del saler , ferrocarril . ZAL</p> <p>Deterioro discontinuo .</p> <p>El desvio del camino de Pinedo le ha afectado en su dinámica .</p> <p>-Regresivo .</p> <p>-Integrado .</p>		
<p>CLASE DE PROTECCION</p> <p>3</p>	<p> AYUNTAMIENTO DE VALENCIA APROBACION DEFINITIVA POR RESOLUCION DE FECHA 23 SET. 2002 DEL SR. CONSELLER DE OBRAS PUBLICAS, URBANISMO Y INFRAESTRUCTURAS </p>	

3.1. IDENTIFICACION FOTOGRAFICA negativos n°

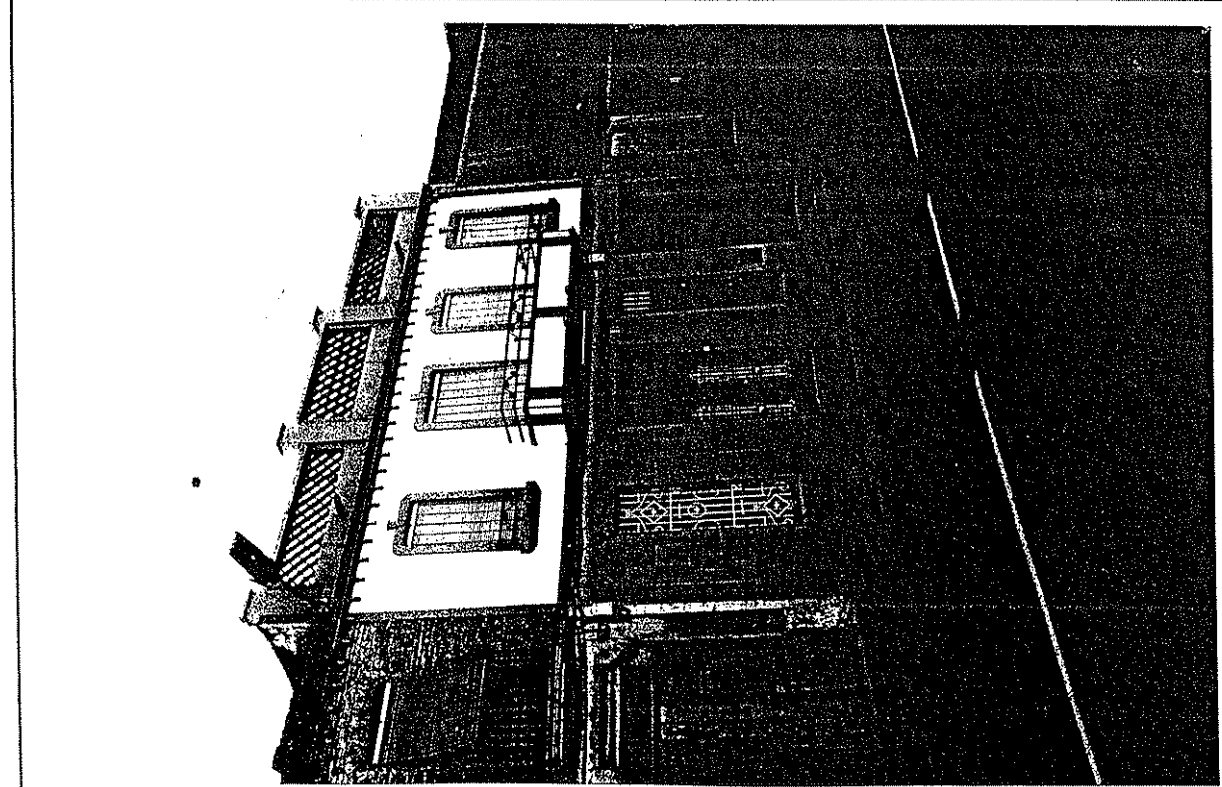


INVENTARIO DE EDIFICIOS CONJUNTOS Y ELEMENTOS DE INTERES ARQUITECTONICO DEL MUNICIPIO DE VALENCIA

1.1. DENOMINACION		DISTRITO
1.2. LOCALIZACION GEOGRAFICA	C/JESÚS MORANTE BORRÁS , 86	
1.3. LOCALIZACION CRONOLOGICA		BARRIO
1.4. AUTOR		
1.5. DESCRIPCION		CLAVE
		P.E.7
		PROTECCION PROPUESTA ✓



2.1. ENTORNO	2.2. SITUACION escala:1:2000
<p>-Asentamiento histórico lineal.</p> <p>-Adiciones (autopista del saler , ferrocarril . ZAL</p> <p>Deterioro discontinuo .</p> <p>El desvio del camino de Pinedo le ha afectado en su dinámico .</p> <p>-Regresivo .</p> <p>-Integrado .</p>	
<p align="center"> </p> <p align="center">CLASE DE PROTECCION 3</p>	


3.1. IDENTIFICACION FOTOGRAFICA	negativos n°
---------------------------------	--------------

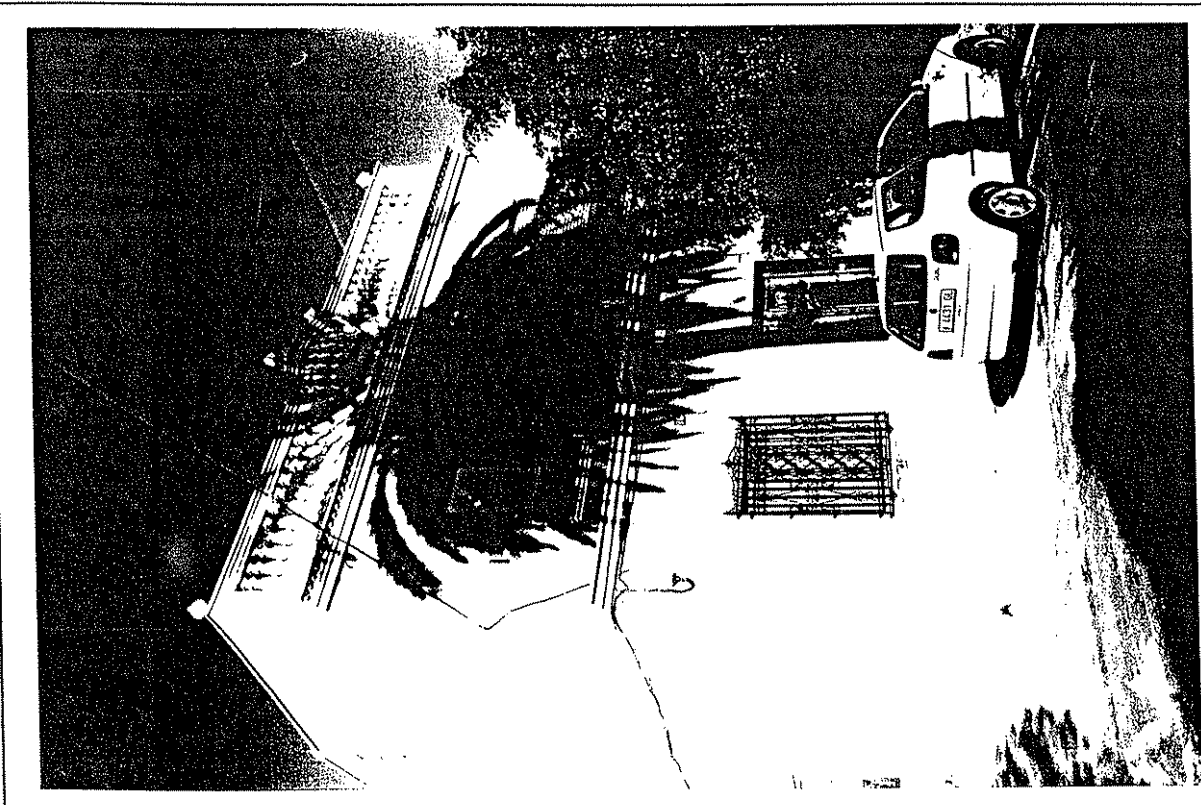

INVENTARIO DE EDIFICIOS CONJUNTOS Y ELEMENTOS DE INTERES ARQUITECTONICO DEL MUNICIPIO DE VALENCIA

1.1. DENOMINACION		DISTRITO
1.2. LOCALIZACION GEOGRAFICA	C/JESÚS MORANTE BORRÁS , 129	
1.3. LOCALIZACION CRONOLOGICA		BARRIO
1.4. AUTOR		
1.5. DESCRIPCION		CLAVE
		P.E.8
		PROTECCION PROPUESTA

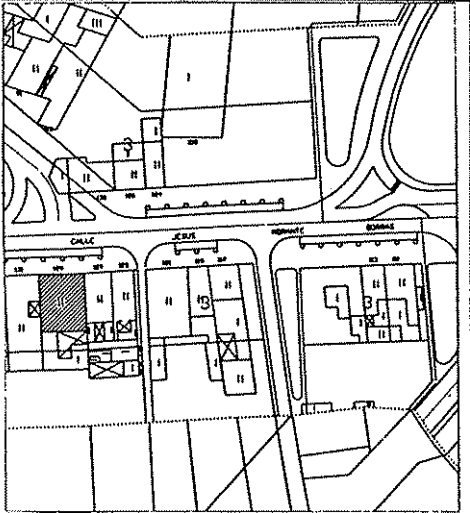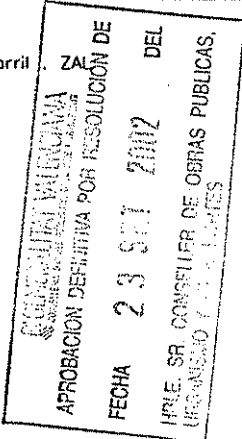2.1. ENTORNO	2.2. SITUACION	escala: 1:2000
<p>-Asentamiento histórico lineal.</p> <p>-Adiciones (autopista del saler , ferrocarril .</p> <p>Deterioro discontinuo .</p> <p>El desvio del camino de Pinedo le ha afectado en su dinámico .</p> <p>-Regresivo .</p> <p>-Integrado .</p>		
<p align="center">  </p>		
<p>CLASE DE PROTECCION 3</p>		

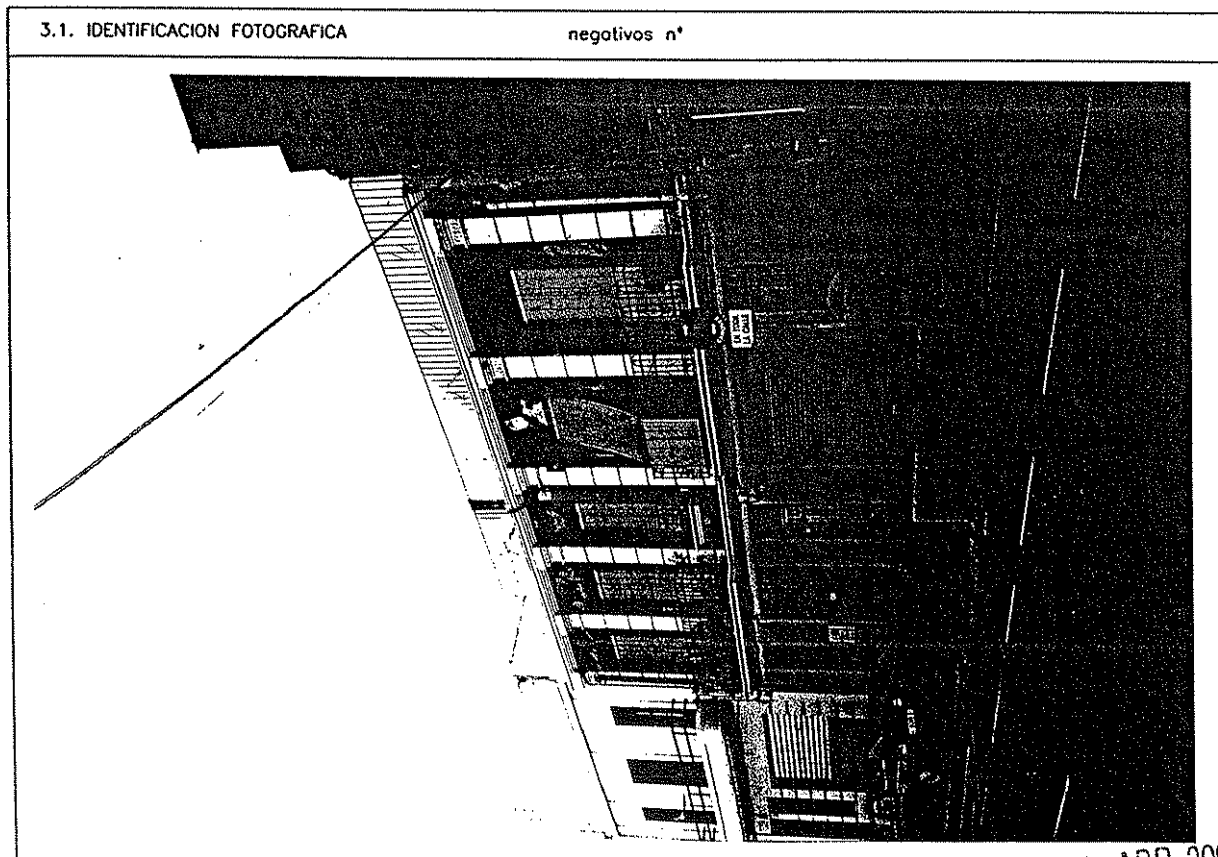

INVENTARIO DE EDIFICIOS CONJUNTOS Y ELEMENTOS DE INTERES ARQUITECTONICO DEL MUNICIPIO DE VALENCIA

1.1. DENOMINACION	DISTRITO
1.2. LOCALIZACION GEOGRAFICA C/JESÚS MORANTE BORRÁS , 130	
1.3. LOCALIZACION CRONOLOGICA	BARRIO
1.4. AUTOR	
1.5. DESCRIPCION	CLAVE
	P.E.9
	PROTECCION PROPUESTA

<p>2.1. ENTORNO</p> <ul style="list-style-type: none"> -Asentamiento histórico lineal. -Adiciones (autopista del saler , ferrocarril , ZAL Deterioro discontinuo . El desvio del camino de Pinedo le ha afectado en su dinámica . -Regresivo -Integrado . 	<p>2.2.SITUACION escala:1:2000</p>
---	---

CLASE DE PROTECCION 3

APROBACION DEFINITIVA POR RESOLUCION DE
 FECHA 23 SEP 2007 DEL
 I.D.E. SR. CONCEJAL DE OBRAS PUBLICAS,
 URBANISMO Y SERVICIOS

3.1. IDENTIFICACION FOTOGRAFICA negativos n°




04 ABR 2002

INVENTARIO DE EDIFICIOS CONJUNTOS Y ELEMENTOS DE INTERES ARQUITECTONICO DEL MUNICIPIO DE VALENCIA

1.1. DENOMINACION		DISTRITO
1.2. LOCALIZACION GEOGRAFICA	C/JESÚS MORANTE BORRÁS , 134	
1.3. LOCALIZACION CRONOLÓGICA		BARRIO
1.4. AUTOR		
1.5. DESCRIPCION		CLAVE
		P.E.10
		PROTECCION PROPUESTA

2.1. ENTORNO	2.2. SITUACION
<p>-Asentamiento histórico lineal.</p> <p>-Adiciones (autopista del saler , ferrocarril . ZAL)</p> <p>Deterioro discontinuo .</p> <p>El desvio del camino de Pinedo le ha afectado en su dinámica .</p> <p>-Regresivo .</p> <p>-Integrado .</p>	<p>escola: 1:2000</p>
<p>CLASE DE PROTECCION</p> <p>3</p>	<p>APROBACION DEFINITIVA POR RESOLUCION DE</p> <p>FECHA 23 SEPT 79 DEL</p> <p>INDIC. SR. COMISARIO DE OBRAS PUBLICAS.</p> <p>URB. MUNICIPIO DE VALENCIA</p>

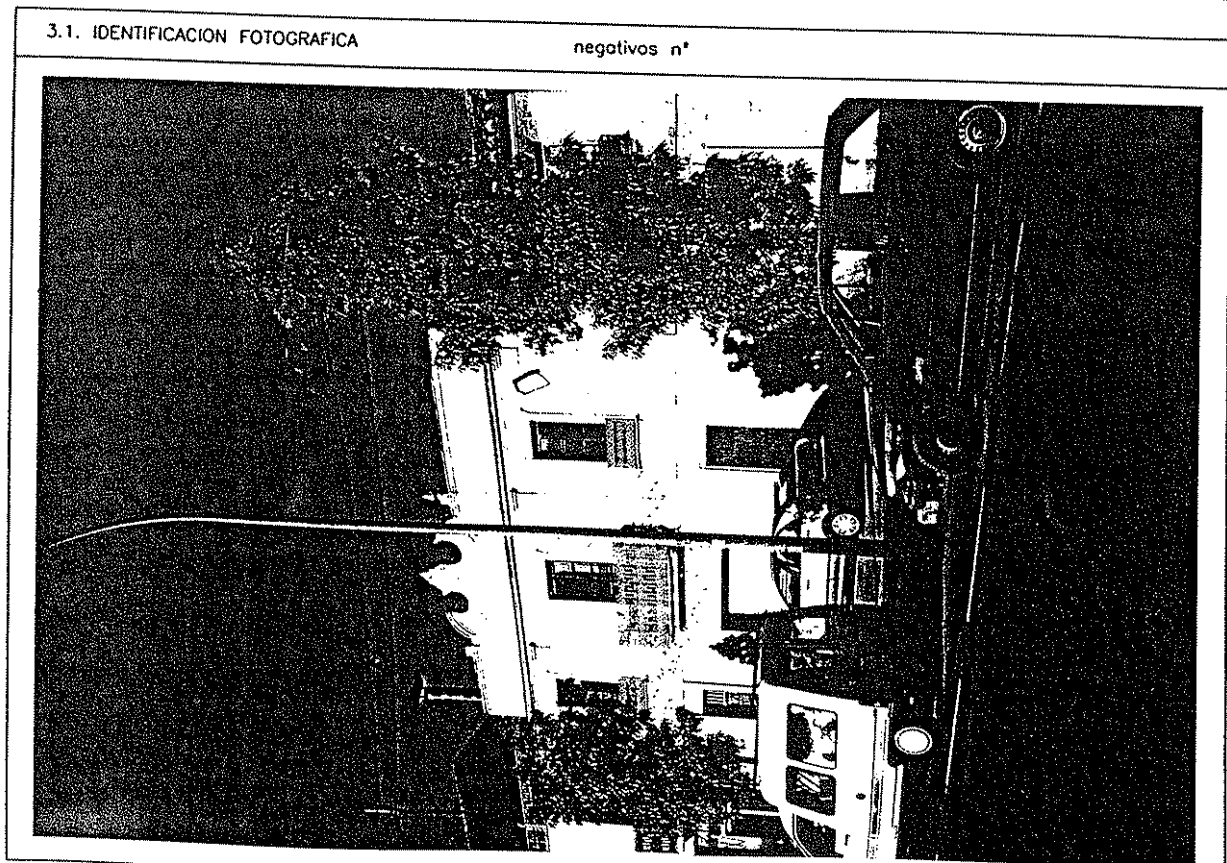

INVENTARIO DE EDIFICIOS CONJUNTOS Y ELEMENTOS DE INTERES ARQUITECTONICO DEL MUNICIPIO DE VALENCIA

1.1. DENOMINACION		DISTRITO
1.2. LOCALIZACION GEOGRAFICA	C/JESÚS MORANTE BORRÁS , 135	
1.3. LOCALIZACION CRONOLOGICA		BARRIO
1.4. AUTOR		
1.5. DESCRIPCION		CLAVE
		P.E.11
		PROTECCION PROPUESTA

2.1. ENTORNO	2.2. SITUACION	escala:1:2000
<p>-Asentamiento histórico lineal.</p> <p>-Adiciones (autopista del sater , ferrocarril . ZAL</p> <p>Deterioro discontinuo .</p> <p>El desvio del camino de Pinedo le ha afectado en su dinámica .</p> <p>-Regresivo .</p> <p>-Integrado .</p>		
<p style="text-align: center;">CLASE DE PROTECCION</p> <div style="border: 1px solid black; width: 50px; text-align: center; margin: 0 auto;">3</div>		


3.1. IDENTIFICACION FOTOGRAFICA	negativos n°
---------------------------------	--------------



INVENTARIO DE EDIFICIOS CONJUNTOS Y ELEMENTOS DE INTERES ARQUITECTONICO DEL MUNICIPIO DE VALENCIA

1.1. DENOMINACION		DISTRITO
1.2. LOCALIZACION GEOGRAFICA	C/JESÚS MORANTE BORRÁS , 143	
1.3. LOCALIZACION CRONOLOGICA		BARRIO
1.4. AUTOR		
1.5. DESCRIPCION		CLAVE
		P.E.12
		PROTECCION y PROPUESTA


<p>2.1. ENTORNO</p> <p>-Asentamiento histórico lineal. -Adiciones (autopista del saler , ferrocarril . Deterioro discontinuo . El desvio del camino de Pinedo le ha afectado en su dinámico . -Regresivo . -Integrado .</p> <div style="border: 1px solid black; padding: 5px; margin: 10px auto; width: fit-content;"> <p align="center"> APROBACION DEFINITIVA POR RESOLUCION DE FECHA 23 SEPT 2002 DEL IGBLE. SR. COMISARIO DE OBRAS PUBLICAS, URBANISMO Y SERVICIOS </p> </div> <p align="right">CLASE DE PROTECCION 3</p>	<p>2.2. SITUACION escala:1:2000</p>
--	--

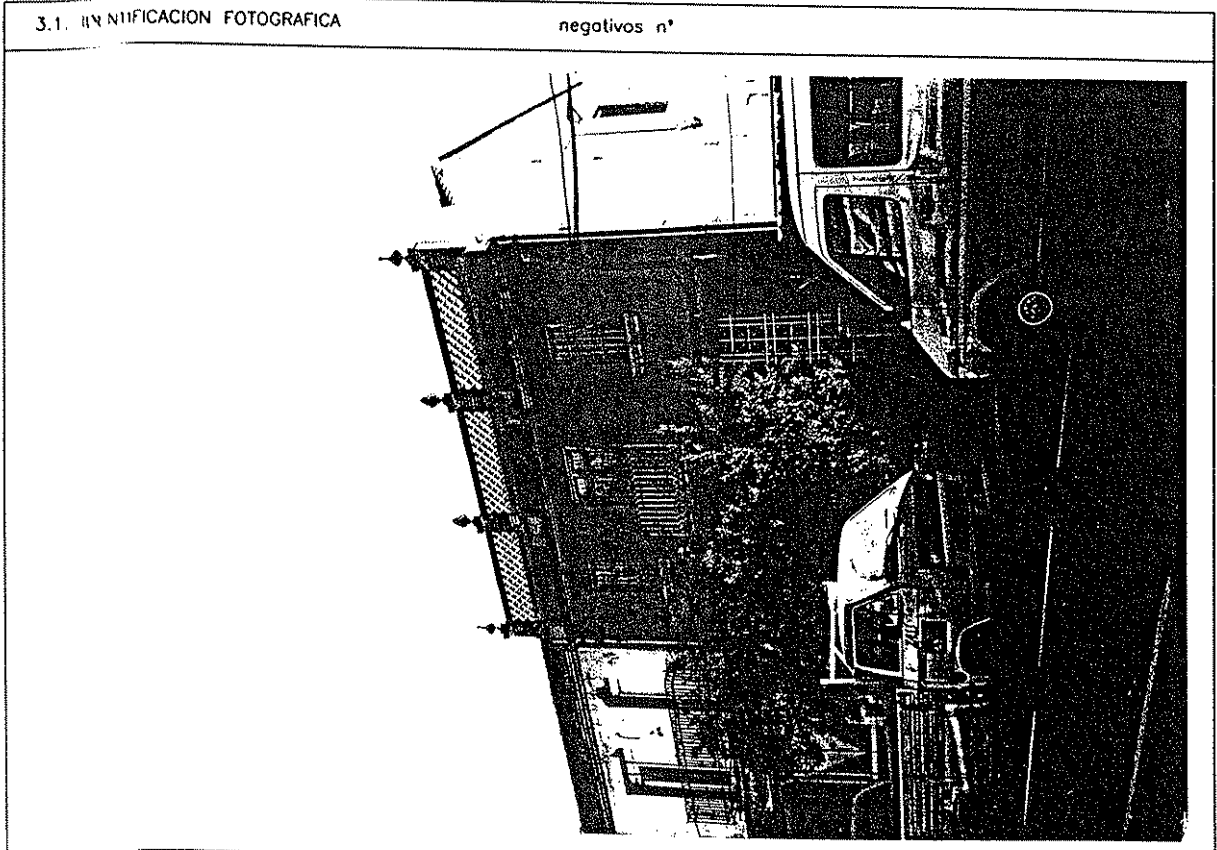

INVENTARIO DE EDIFICIOS CONJUNTOS Y ELEMENTOS DE INTERES ARQUITECTONICO DEL MUNICIPIO DE VALENCIA


1.1. DENOMINACION		DISTRITO
1.2. LOCALIZACION GEOGRAFICA	C/JESÚS MORANTE BORRÁS , 144	
1.3. LOCALIZACION CRONOLOGICA		BARRIO
1.4. AUTOR		
1.5. DESCRIPCION		CLAVE
		P.E.13
		PROTECCION PROPUESTA


2.1. ENTORNO	2.2. SITUACION	escala: 1:2000
<p>-Asentamiento histórico lineal.</p> <p>-Adiciones (autopista del saler , ferrocarril , ZAL</p> <p>Deterioro discontinuo .</p> <p>El desvio del camino de Pinedo le ha afectado en su dinámico .</p> <p>-Regresivo .</p> <p>-Integrado .</p>		
<p>CLASE DE PROTECCION</p> <p>2</p>	<p>APROBACION DEFINITIVA POR RESOLUCION DE</p> <p>FECHA 23 JUL 2002 DEL</p> <p>MOLE. SR. CONCEDELA DE OBRAS PUBLICAS, URBANISMO Y PROMOCIONES</p>	

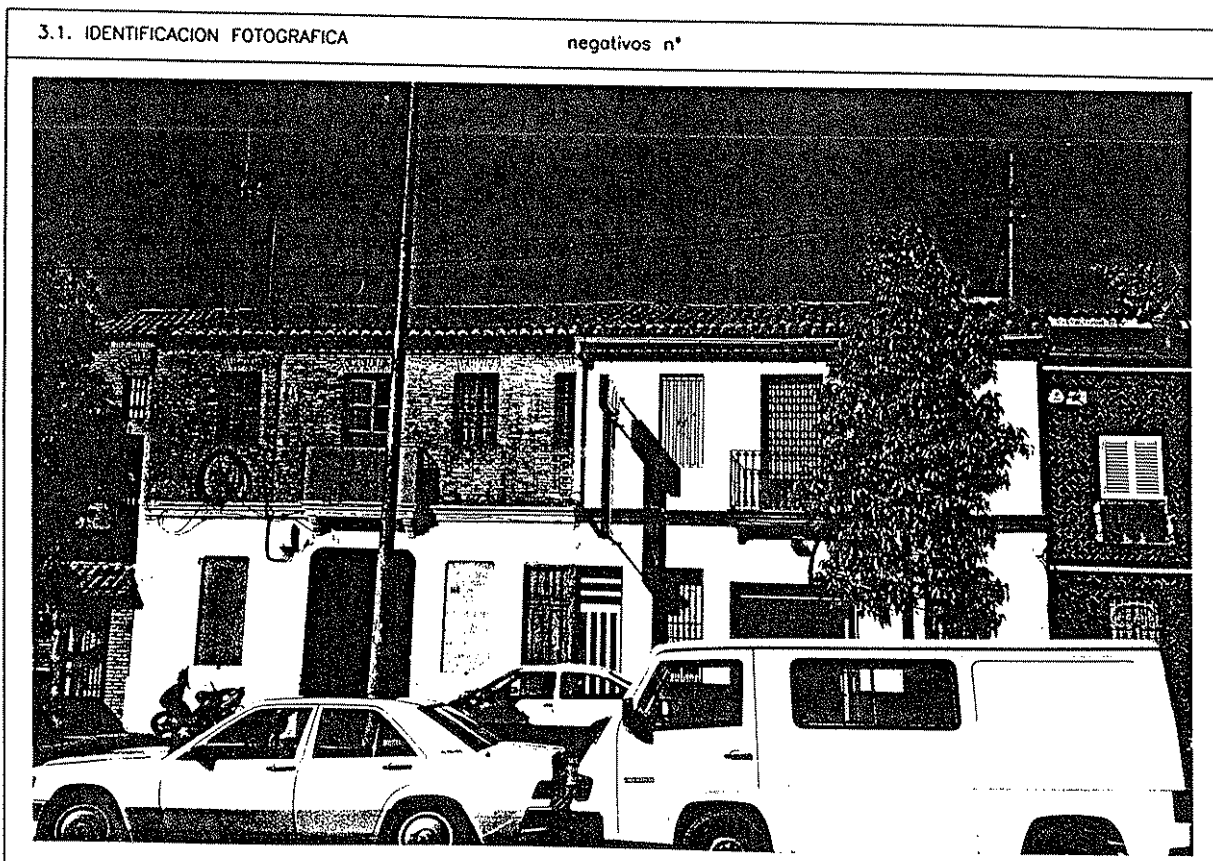

INVENTARIO DE EDIFICIOS CONJUNTOS Y ELEMENTOS DE INTERES ARQUITECTONICO DEL MUNICIPIO DE VALENCIA


1.1. DENOMINACION		DISTRITO
1.2. LOCALIZACION GEOGRAFICA	C/JESÚS MORANTE BORRÁS , 146	
1.3. LOCALIZACION CRONOLOGICA		BARRIO
1.4. AUTOR		
1.5. DESCRIPCION		CLAVE
		P.E.14,
		PROTECCION PROPUESTA

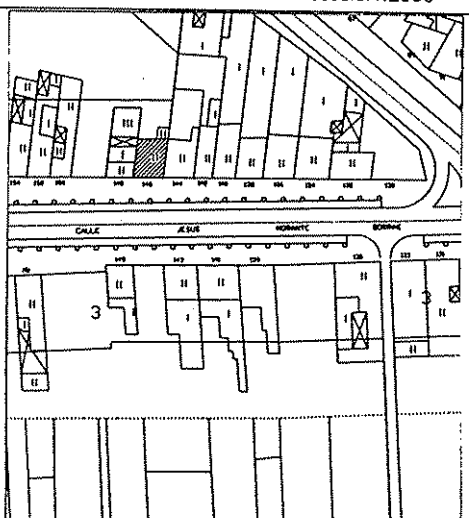
2.1. ENTORNO	2.2. SITUACION
<p>-Asentamiento histórico lineal.</p> <p>-Adiciones (autopista del saler , ferrocarril , ZAL</p> <p>Deterioro discontinuo .</p> <p>El desvio del camino de Pinedo le ha afectado en su dinámico .</p> <p>-Regresivo .</p> <p>-Integrado .</p>	<p>escala:1:2000</p> 
<p>CLASE DE PROTECCION</p> <p>2</p>	<p> ASOCIACION DE PROTECCION Y RESTAURACION DE BARRIOS HISTORICOS APROBACION DEFINITIVA POR RESOLUCION DE FECHA 23 SET. 2002 DEL ILSLE SR. CONCEJAL DE OBRAS PUBLICAS, URBANISMO Y EQUIPAMIENTOS </p>

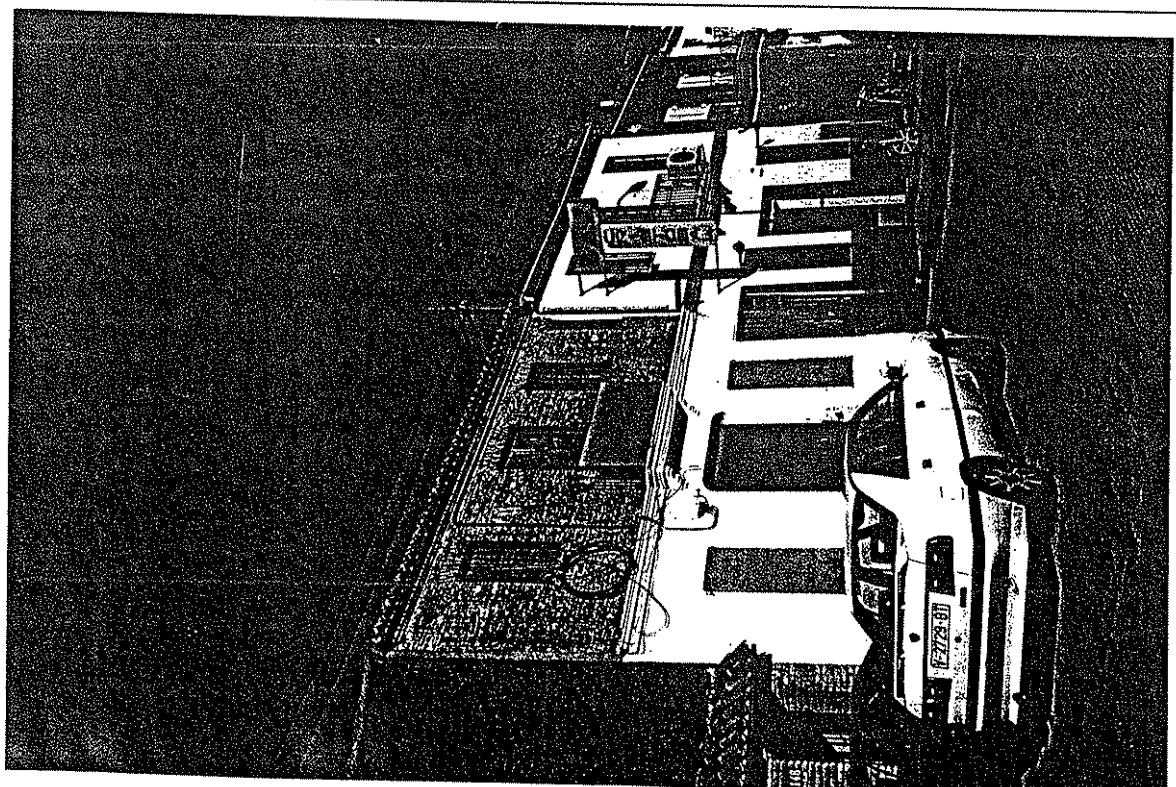3.1. IDENTIFICACION FOTOGRAFICA	negativos n°
	

INVENTARIO DE EDIFICIOS CONJUNTOS Y ELEMENTOS DE INTERES ARQUITECTONICO DEL MUNICIPIO DE VALENCIA

1.1. DENOMINACION		DISTRITO
1.2. LOCALIZACION GEOGRAFICA	C/JESÚS MORANTE BORRÁS , 151	
1.3. LOCALIZACION CRONOLOGICA		BARRIO
1.4. AUTOR		
1.5. DESCRIPCION		CLAVE
		P.E.15
		PROTECCION PROPUESTA

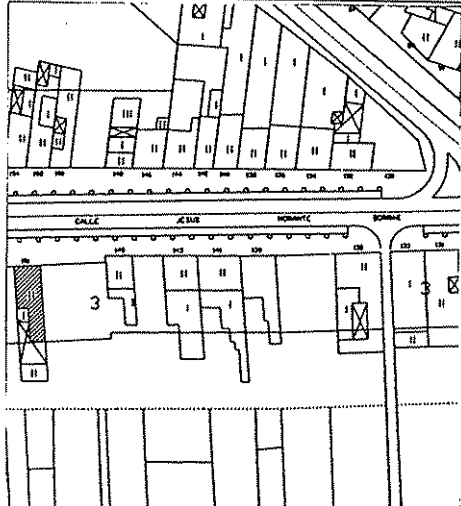
2.1. ENTORNO	2.2. SITUACION escala: 1:2000
<p>-Asentamiento histórico lineal.</p> <p>-Adiciones (autopista del saler , ferrocarril , ZAL DEL Deterioro discontinuo .</p> <p>El desvío del camino de Pinedo le ha afectado en su dinámica .</p> <p>-Regresivo .</p> <p>-Integrado .</p> <div style="border: 1px solid black; padding: 5px; margin: 10px auto; width: fit-content;"> <p>APROBACION DEFINITIVA POR RESOLUCION 24 DEL</p> <p>FECHA 23 JUL 2002</p> <p>LIBRE SR. CONSTRUCTA DE OBRAS PUBLICAS. URBANISMO Y SERVICIOS</p> </div> <p style="text-align: center;">CLASE DE PROTECCION 3</p>	

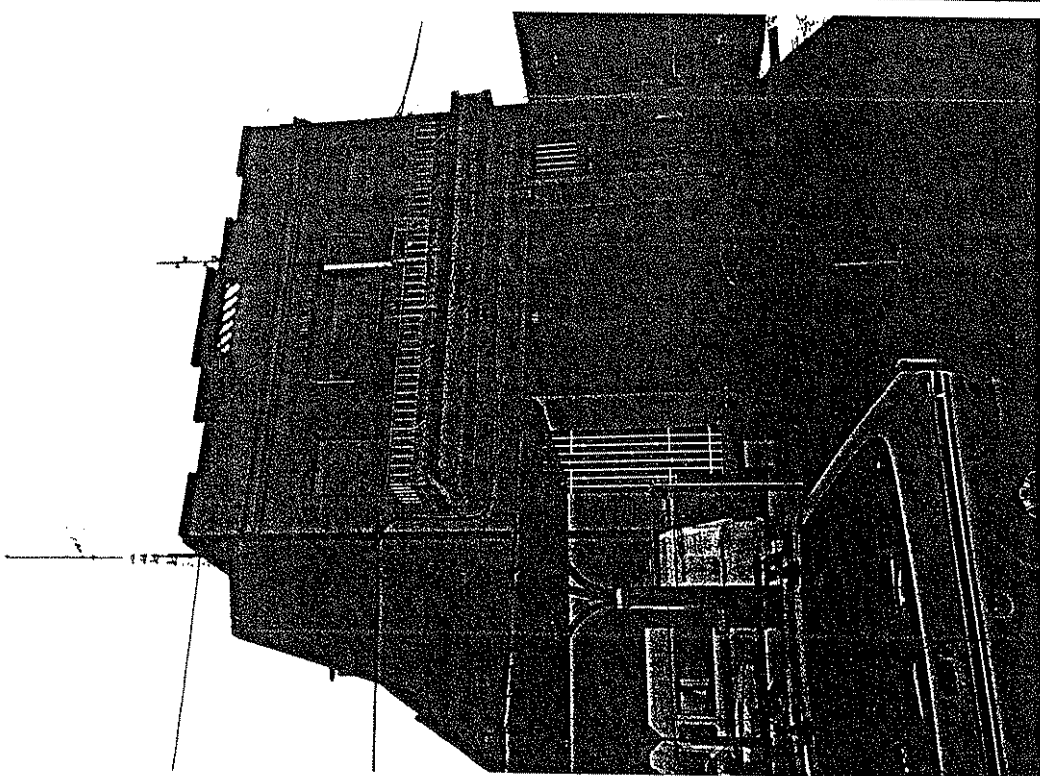3.1. IDENTIFICACION FOTOGRAFICA	negativos n°
	

INVENTARIO DE EDIFICIOS CONJUNTOS Y ELEMENTOS DE INTERES ARQUITECTONICO DEL MUNICIPIO DE VALENCIA

1.1. DENOMINACION		DISTRITO
1.2. LOCALIZACION GEOGRAFICA	C/JESÚS MORANTE BORRÁS , 154	
1.3. LOCALIZACION CRONOLOGICA		BARRIO
1.4. AUTOR		
1.5. DESCRIPCION		CLAVE
		P.E.16
		PROTECCION PROPUESTA

2.1. ENTORNO	2.2. SITUACION escala:1:2000
<p>-Asentamiento histórico lineal.</p> <p>-Adiciones (autopista del saler , ferrocarril . ZAL</p> <p>Deterioro discontinuo .</p> <p>El desvío del camino de Pinedo le ha afectado en su dinámica .</p> <p>-Regresivo .</p> <p>-Integrado .</p>	
<div style="border: 1px solid black; padding: 5px; width: fit-content; margin: 10px auto;"> <p>GOBIERNO LOCAL VALENCIANA <small>CONSEJO REGULADOR DE Bienes Culturales de Interés Municipal</small> APROBACION DEFINITIVA POR RESOLUCION DE FECHA 23 SET. 2002 DEL HELE. SR. CONSEJER DE OBRAS PUBLICAS, URBANISMO Y TRANSPORTES.</p> </div> <p style="text-align: center;">CLASE DE PROTECCION 3</p>	

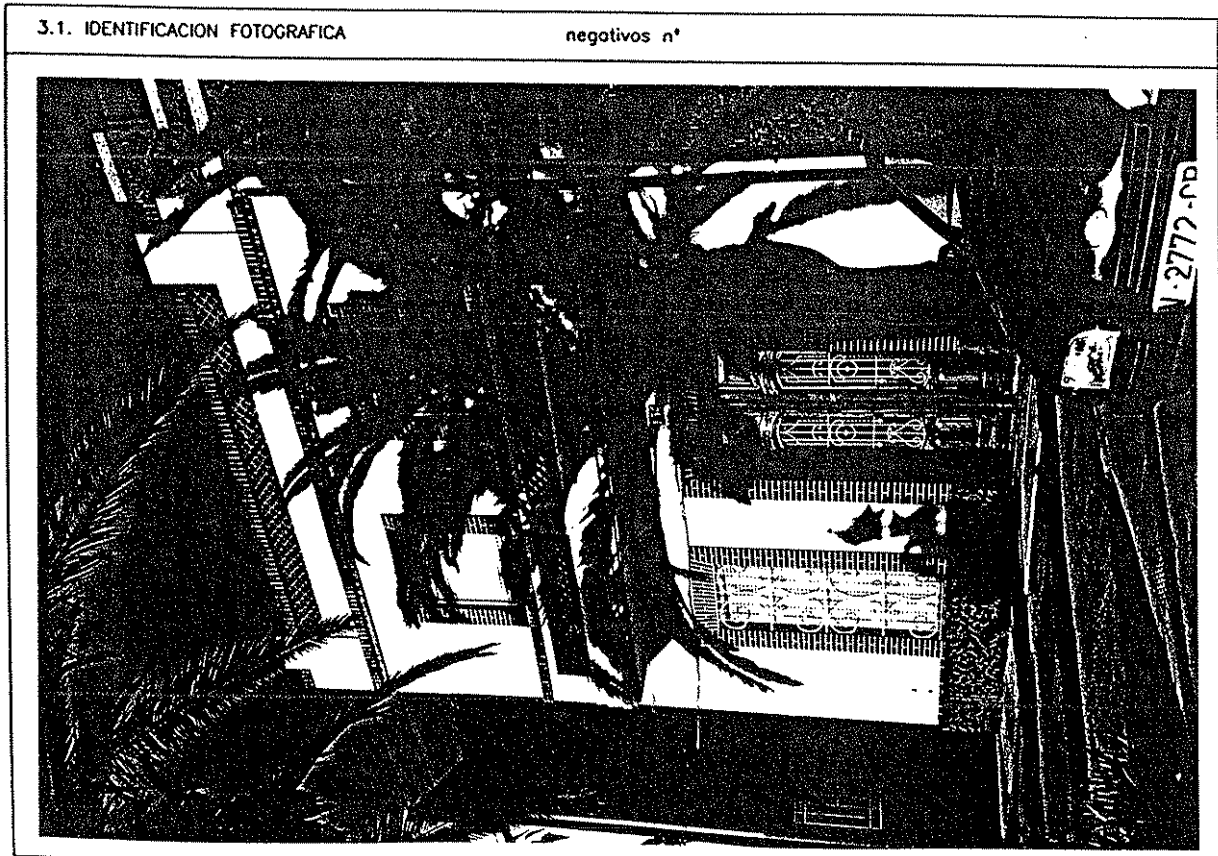


INVENTARIO DE EDIFICIOS CONJUNTOS Y ELEMENTOS DE INTERES ARQUITECTONICO DEL MUNICIPIO DE VALENCIA

1.1. DENOMINACION		DISTRITO
1.2. LOCALIZACION GEOGRAFICA	C/JESÚS MORANTE BORRÁS , 161	
1.3. LOCALIZACION CRONOLOGICA		BARRIO
1.4. AUTOR		
1.5. DESCRIPCION		CLAVE
		P.E.17
		PROTECCION PROPUESTA

2.1. ENTORNO	2.2. SITUACION
<p>–Asentamiento histórico lineal.</p> <p>–Adiciones (autopista del saler , ferrocarril , ZAL</p> <p>Deterioro discontinuo .</p> <p>El desvio del camino de Pinedo le ha afectado en su dinámica .</p> <p>–Regresivo .</p> <p>–Integrado .</p>	<p>escala:1:2000</p>
<p>CLASE DE PROTECCION</p> <p style="text-align: center;">3</p>	


APROBACION DEFINITIVA POR RESOLUCION DE
 FECHA 23 SET. 2002 DEL
 I.D.E. SR. CONSEJER DE OBRAS PUBLICAS,
 URBANISMO Y TRANSPORTES.

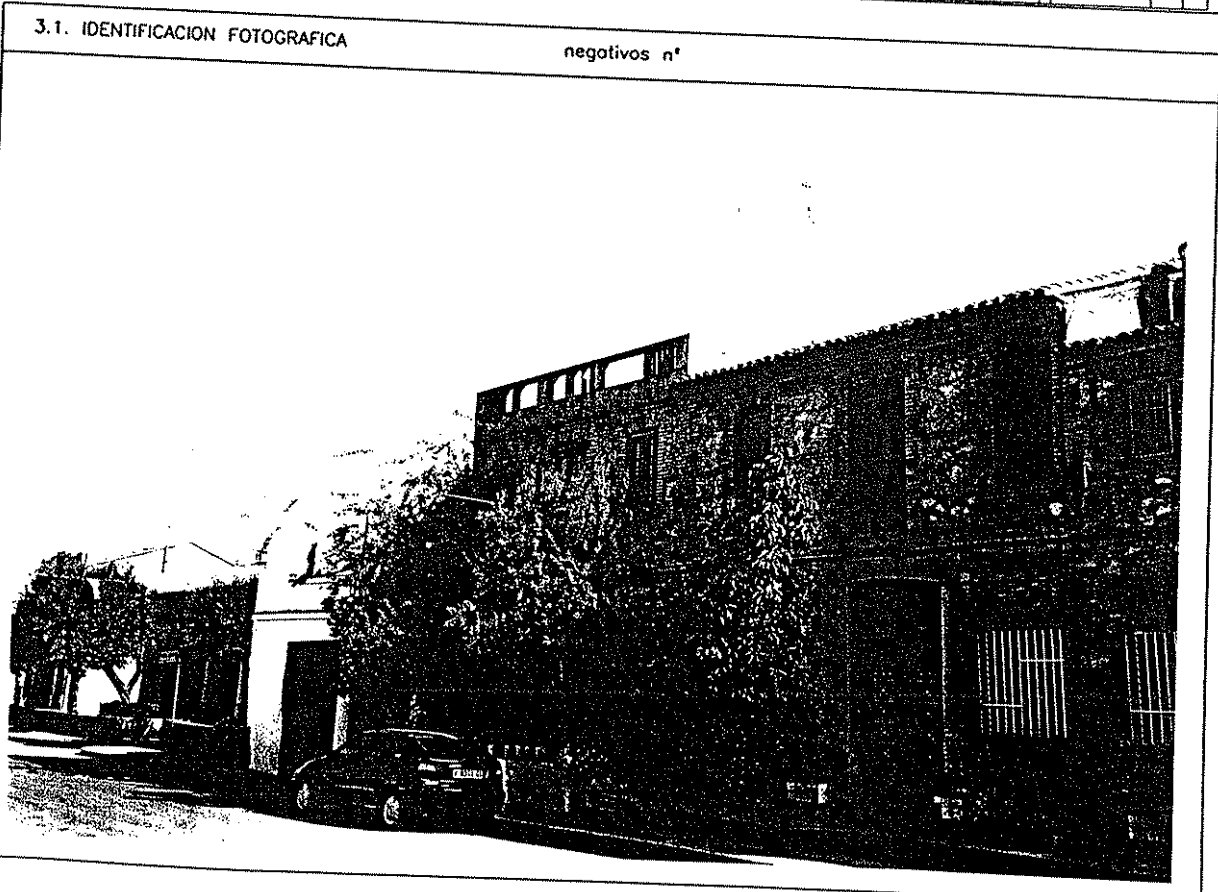

INVENTARIO DE EDIFICIOS CONJUNTOS Y ELEMENTOS DE INTERES ARQUITECTONICO DEL MUNICIPIO DE VALENCIA


1.1. DENOMINACION		DISTRITO
1.2. LOCALIZACION GEOGRAFICA	C/JESÚS MORANTE BORRÁS , 163	
1.3. LOCALIZACION CRONOLOGICA		BARRIO
1.4. AUTOR		
1.5. DESCRIPCION		CLAVE
		P.E.18
		PROTECCION PROPUESTA

2.1. ENTORNO	2.2. SITUACION	escala: 1:2000
<p>-Asentamiento histórico lineal.</p> <p>-Adiciones (autopista del saler , ferrocarril , ZAL</p> <p>Deterioro discontinuo .</p> <p>El desvio del camino de Pinedo le ha afectado en su dinámico .</p> <p>-Regresivo .</p> <p>-Integrado .</p>	<p>APROBACION DERIVADA POR RESOLUCION DE</p> <p>FECHA 23 JUL 2002 DEL</p> <p>SR. CONCEJAL DE OBRAS PUBLICAS, URBANISMO Y TRANSPORTES.</p>	
CLASE DE PROTECCION	3	

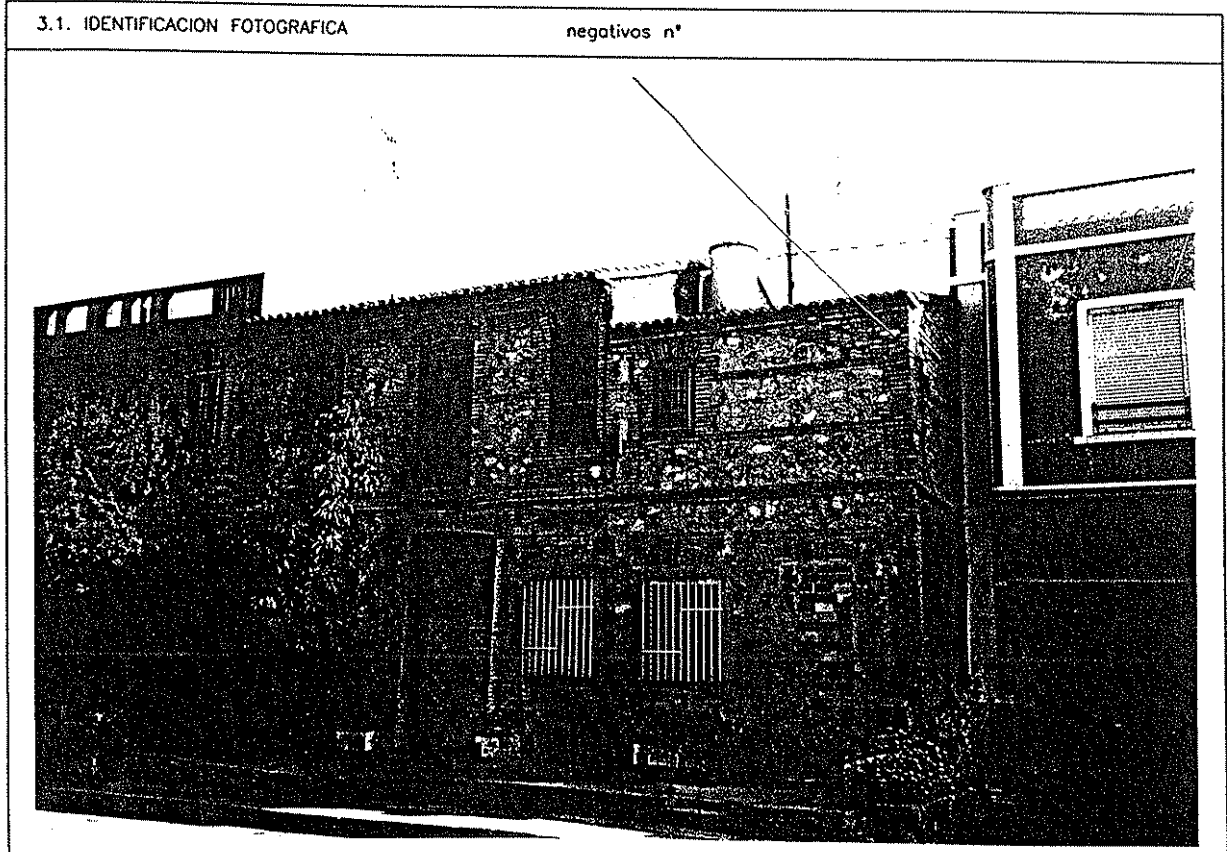


INVENTARIO DE EDIFICIOS CONJUNTOS Y ELEMENTOS DE INTERES ARQUITECTONICO DEL MUNICIPIO DE VALENCIA

1.1. DENOMINACION		DISTRITO
1.2. LOCALIZACION GEOGRAFICA	C/JESÚS MORANTE BORRÁS , 168	
1.3. LOCALIZACION CRONOLOGICA		BARRIO
1.4. AUTOR		
1.5. DESCRIPCION		CLAVE
		P.E.19
		PROTECCION PROPUESTA
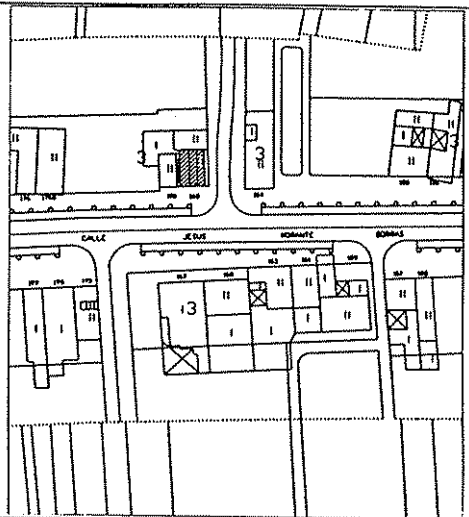
<p>2.1. ENTORNO</p> <ul style="list-style-type: none"> -Asentamiento histórico lineal. -Adiciones (autopista del saler , ferrocarril , ZAL) Deterioro discontinuo . El desvio del camino de Pinedo le ha afectado en su dinámica . -Regresivo . -Integrado . 	<p>2.2.SITUACION escala:1:2000</p> 
--	---

COMUNIDAD VALENCIANA
 APROBACION DEFINITIVA POR RESOLUCION DE
 FECHA 23 JUL 2002 DEL
 TITULO SR. COMISAR DE OBRAS PUBLICAS.


CLASE DE PROTECCION 3

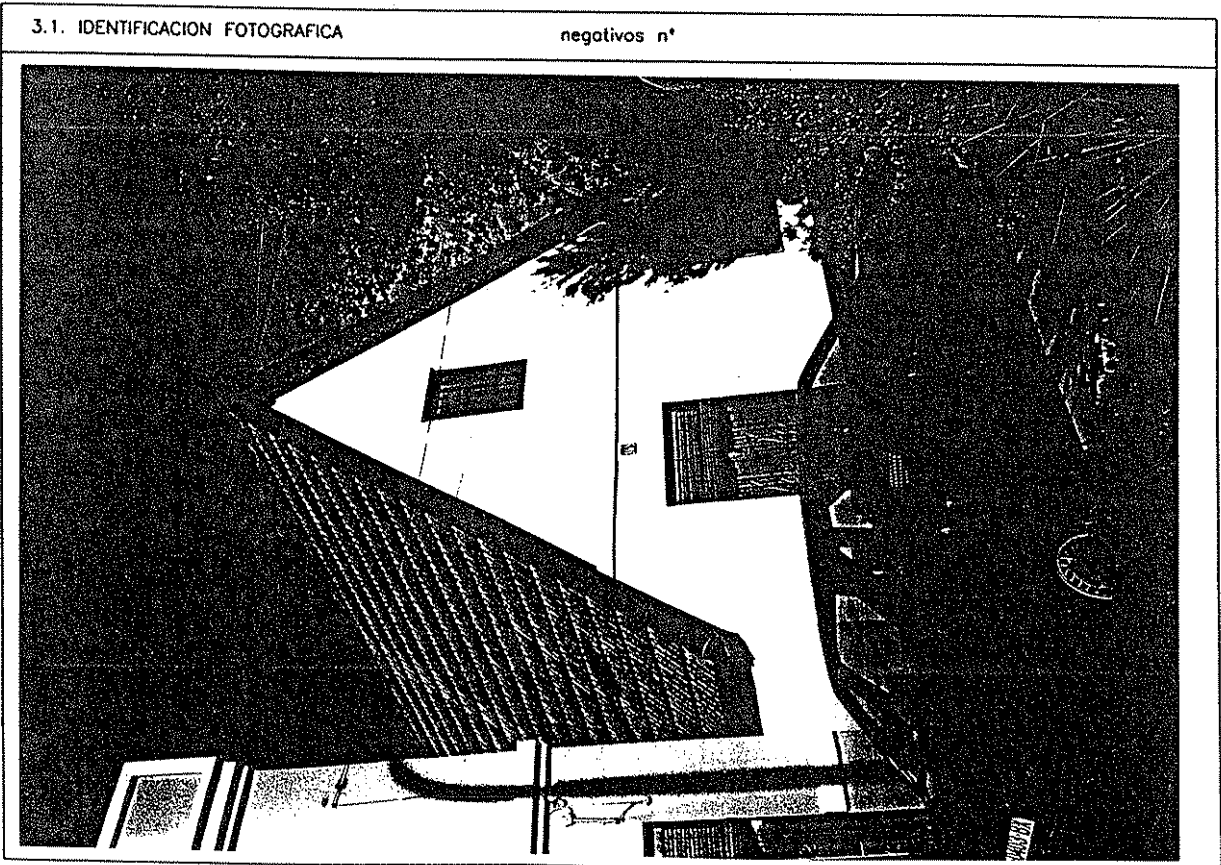


PLAN ESPECIAL LA PUNTA

INVENTARIO DE EDIFICIOS CONJUNTOS Y ELEMENTOS DE INTERES ARQUITECTONICO DEL MUNICIPIO DE VALENCIA

1.1. DENOMINACION		DISTRITO
1.2. LOCALIZACION GEOGRAFICA	C/JESÚS MORANTE BORRÁS , 176	
1.3. LOCALIZACION CRONOLOGICA		BARRIO
1.4. AUTOR		
1.5. DESCRIPCION		CLAVE
		P.E.20'
		PROTECCION PROPUESTA

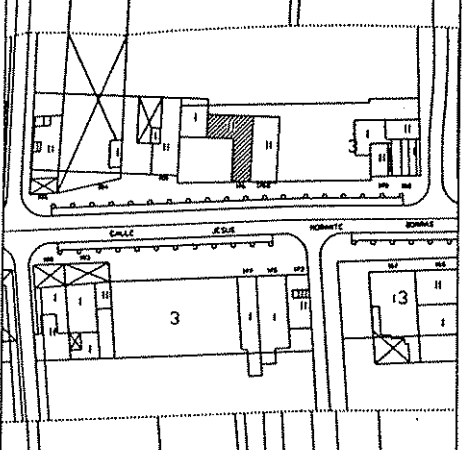2.1. ENTORNO	2.2. SITUACION	escala: 1:2000
<p>-Asentamiento histórico lineal.</p> <p>-Adiciones (autopista del saler , ferrocarril . ZAL</p> <p>Deterioro discontinuo .</p> <p>El desvío del camino de Pinedo le ha afectado en su dinámica .</p> <p>-Regresivo .</p> <p>-Integrado .</p>		
<p>CLASE DE PROTECCION</p> <p style="text-align: center;">3</p>		


3.1. IDENTIFICACION FOTOGRAFICA	negativos n°
---------------------------------	--------------

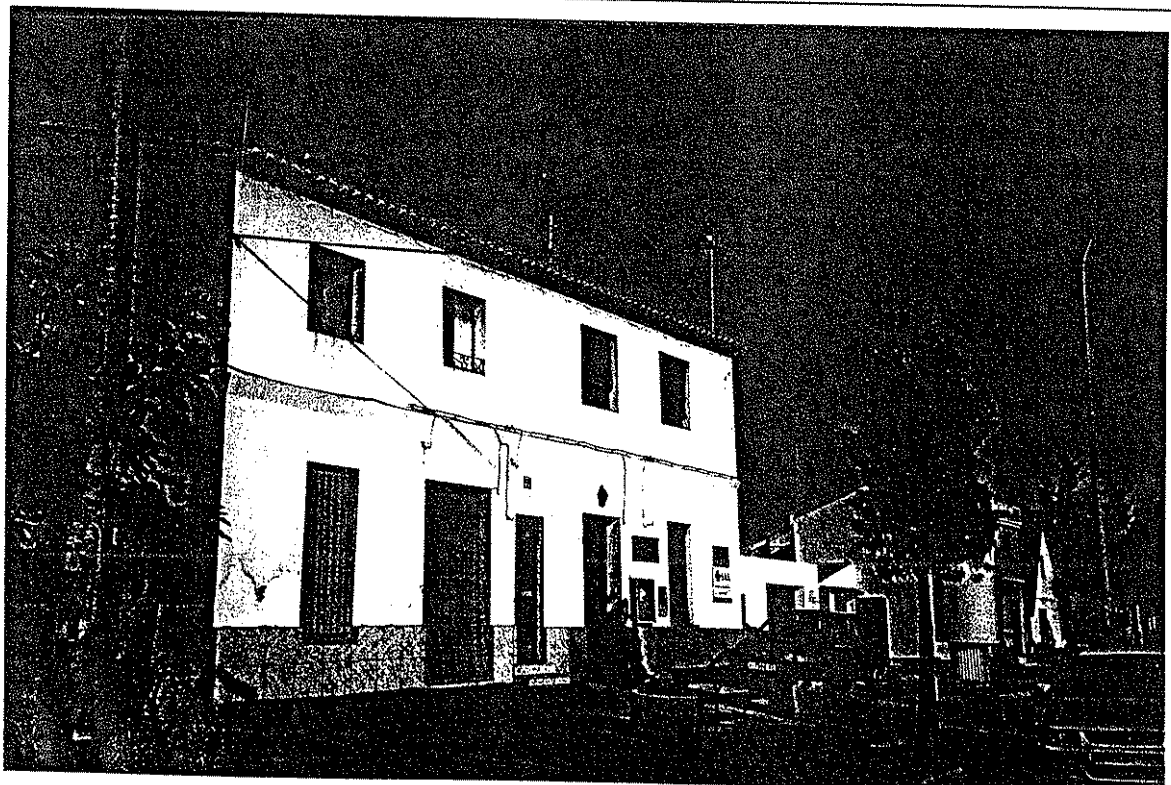

INVENTARIO DE EDIFICIOS CONJUNTOS Y ELEMENTOS DE INTERES ARQUITECTONICO DEL MUNICIPIO DE VALENCIA



1.1. DENOMINACION		DISTRITO
1.2. LOCALIZACION GEOGRAFICA	C/JESÚS MORANTE BORRÁS , 180	
1.3. LOCALIZACION CRONOLOGICA		BARRIO
1.4. AUTOR		
1.5. DESCRIPCION		CLAVE
		P.E.21 ,
		PROTECCION PROPUESTA


<p>2.1. ENTORNO</p> <ul style="list-style-type: none"> -Asentamiento histórico lineal. -Adiciones (autopista del soler', ferrocarril . Deterioro discontinuo . El desvio del camino de Pinedo le ha afectado en su dinámica . -Regresivo . -Integrado . <div style="border: 1px solid black; padding: 5px; margin: 10px auto; width: fit-content;"> <p style="text-align: center;">APROBACION DEFINITIVA POR RESOLUCION DE FECHA 23 OCT. 2002 HEBLE SR. CONSELLER DE OBRAS PUBLICAS, URBANISMO Y TRANSPORTES.</p> </div> <p style="text-align: right;">CLASE DE PROTECCION 3</p>	<p>2.2. SITUACION escala:1:2000</p>
---	--

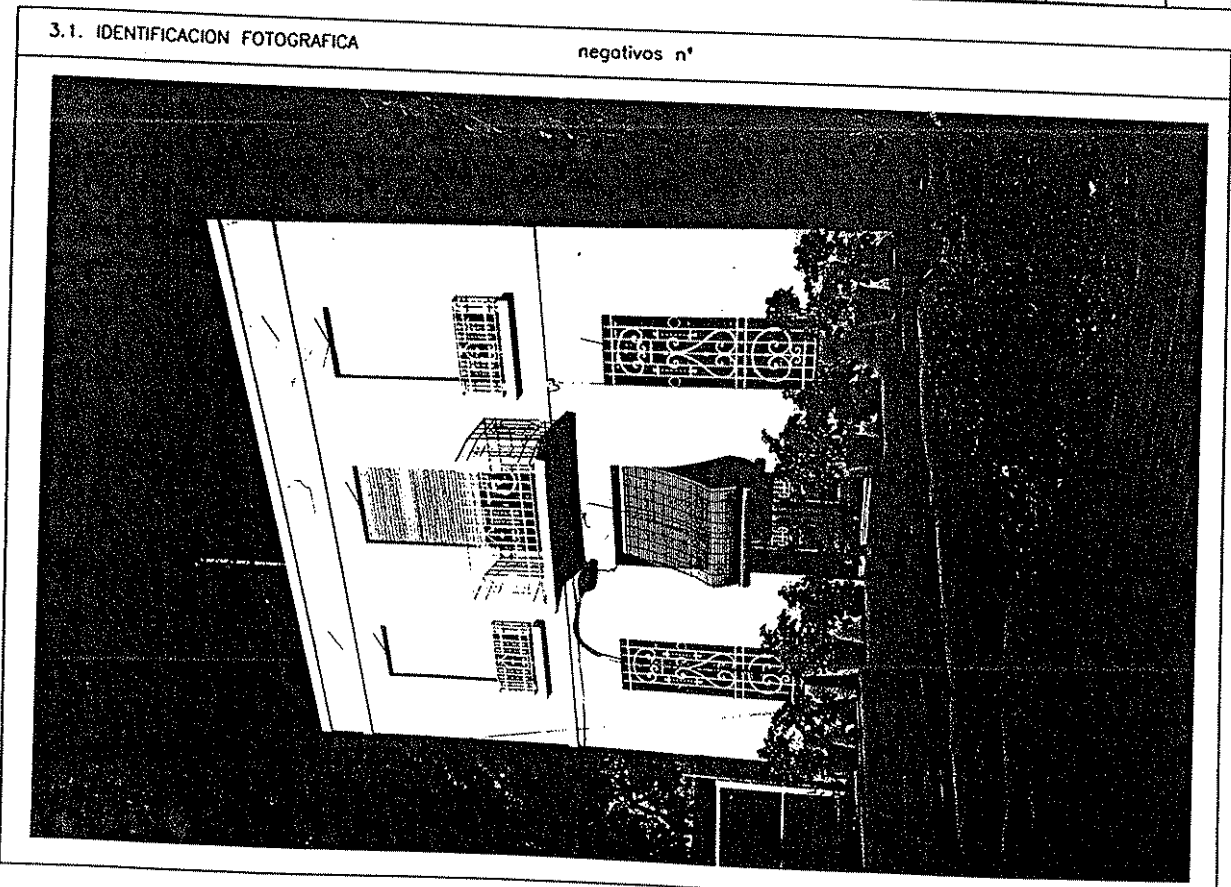

INVENTARIO DE EDIFICIOS CONJUNTOS Y ELEMENTOS DE INTERES ARQUITECTONICO DEL MUNICIPIO DE VALENCIA

1.1. DENOMINACION		DISTRITO
1.2. LOCALIZACION GEOGRAFICA	C/JESÚS MORANTE BORRÁS , 194	
1.3. LOCALIZACION CRONOLOGICA		BARRIO
1.4. AUTOR		
1.5. DESCRIPCION		CLAVE
		P.E.22
		PROTECCION PROPUESTA

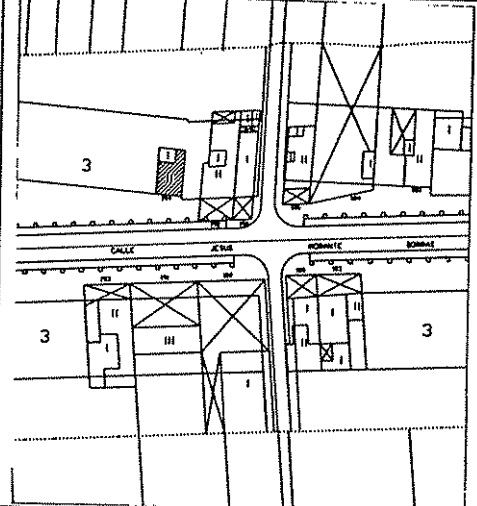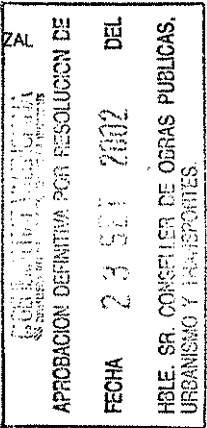
2.1. ENTORNO	2.2. SITUACION
<p>-Asentamiento histórico lineal.</p> <p>-Adiciones (autopista del saler , ferrocarril , ZAL</p> <p>Deterioro discontinuo .</p> <p>El desvio del camino de Pinedo le ha afectado en su dinámica .</p> <p>-Regresivo .</p> <p>-Integrado .</p>	<p>escala:1:2000</p> 
<p>CLASE DE PROTECCION</p> <p style="text-align: center;">3</p>	<p>  </p>

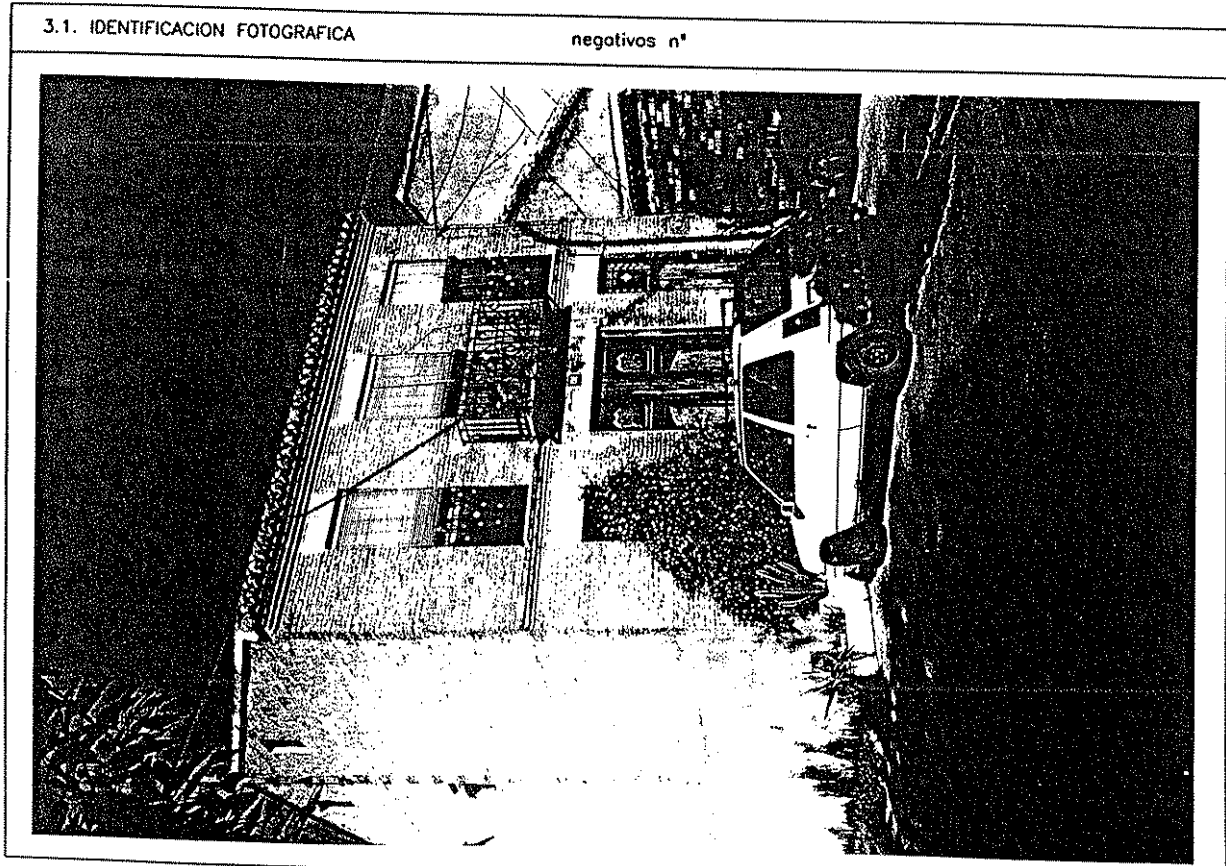


04 ABR 2002

INVENTARIO DE EDIFICIOS CONJUNTOS Y ELEMENTOS DE INTERES ARQUITECTONICO DEL MUNICIPIO DE VALENCIA

1.1. DENOMINACION		DISTRITO
1.2. LOCALIZACION GEOGRAFICA	C/JESÚS MORANTE BORRÁS , 197	
1.3. LOCALIZACION CRONOLOGICA		BARRIO
1.4. AUTOR		
1.5. DESCRIPCION		CLAVE
		P.E.23 ,
		PROTECCION PROPUESTA
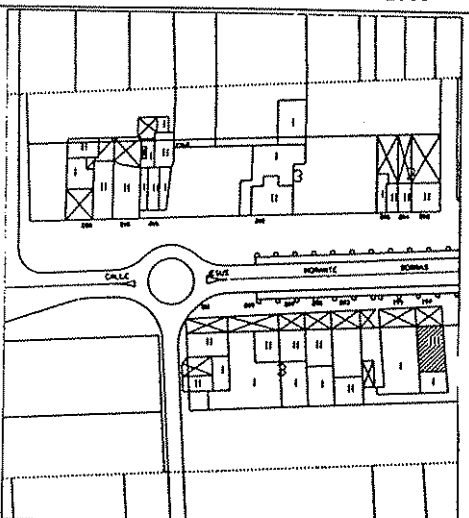
<p>2.1. ENTORNO</p> <ul style="list-style-type: none"> -Asentamiento histórico lineal. -Adiciones (autopista del saler , ferrocarril , ZAL Deterioro discontinuo . El desvio del camino de Pinedo le ha afectado en su dinámica . -Regresivo . -Integrado . <div style="border: 1px solid black; padding: 5px; margin: 10px auto; width: fit-content;"> <p style="text-align: center;"> <small>CONSEJO REGULADOR DE BARRIOS</small> <small>SECRETARIA DE URBANISMO Y TRANSPORTES</small> APROBACION DEFINITIVA POR RESOLUCION DE FECHA 23 JUL 2002 DEL HEBLE. SR. CONCEJAL DE OBRAS PUBLICAS, URBANISMO Y TRANSPORTES. </p> </div> <p style="text-align: right;">CLASE DE PROTECCION 3</p>	<p>2.2.SITUACION escala:1:2000</p> 
---	---

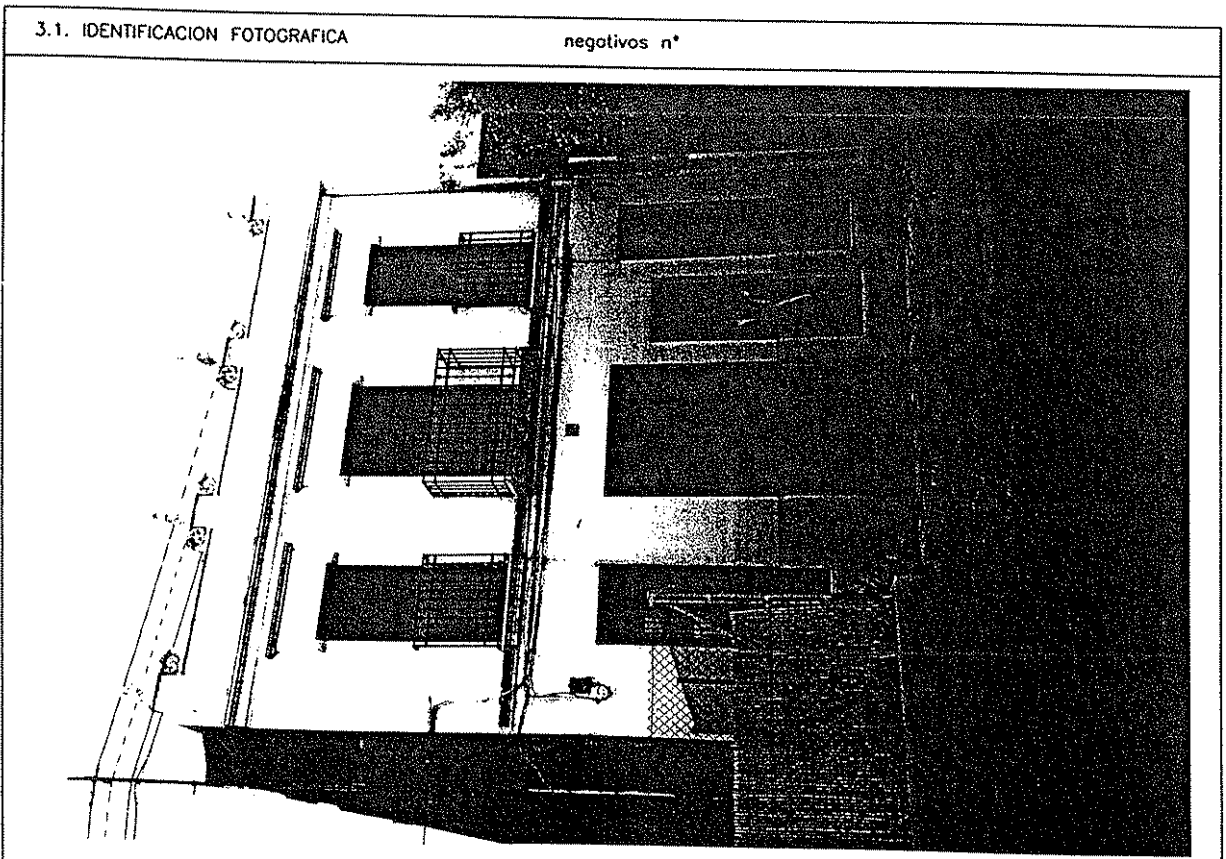

INVENTARIO DE EDIFICIOS CONJUNTOS Y ELEMENTOS DE INTERES ARQUITECTONICO DEL MUNICIPIO DE VALENCIA

1.1. DENOMINACION		DISTRITO
1.2. LOCALIZACION GEOGRAFICA	C/JESÚS MORANTE BORRÁS , 212	
1.3. LOCALIZACION CRONOLOGICA		BARRIO
1.4. AUTOR		
1.5. DESCRIPCION		CLAVE
		P.E.24,
		PROTECCION PROPUESTA

2.1. ENTORNO	2.2. SITUACION
<p>-Asentamiento histórico lineal.</p> <p>-Adiciones (autopista del saler , ferrocarril , ZAL</p> <p>Deterioro discontinuo .</p> <p>El desvio del camino de Pinedo le ha afectado en su dinámico .</p> <p>-Regresivo .</p> <p>-Integrado .</p>	<p>escala:1:2000</p>
<p>APROBACION DISEÑADA POR RESOLUCION DE</p> <p>FECHA 23 SET 2002 DEL</p> <p>HBLE. SR. CONCEJAL DE OBRAS PUBLICAS, URBANISMO Y SERVICIOS</p>	
CLASE DE PROTECCION	3

3.1. IDENTIFICACION FOTOGRAFICA

negativos n°




04 ABH 2002

INVENTARIO DE EDIFICIOS CONJUNTOS Y ELEMENTOS DE INTERES ARQUITECTONICO DEL MUNICIPIO DE VALENCIA

1.1. DENOMINACION		DISTRITO
1.2. LOCALIZACION GEOGRAFICA	C/JESÚS MORANTE BORRÁS , 229	
1.3. LOCALIZACION CRONOLOGICA		BARRIO
1.4. AUTOR		
1.5. DESCRIPCION		CLAVE
		P.E.25 ,
		PROTECCION PROPUESTA


2.1. ENTORNO	2.2. SITUACION	escala: 1:2000
<p>-Asentamiento histórico lineal.</p> <p>-Adiciones (autopista del soter , ferrocarril . ZAL</p> <p>Deterioro discontinuo .</p> <p>El desvio del camino de Pinedo le ha afectado en su dinámica .</p> <p>-Regresivo .</p> <p>-Integrado .</p>		
<p>CONSEJALIA MUNICIPAL DE PATRIMONIO HISTORICO</p> <p>APROBACION DEFINITIVA POR RESOLUCION DE</p> <p>FECHA 29 5 2002</p> <p>DEL</p> <p>HBLE. SR. CONCEJAL DE OBRAS PUBLICAS, URBANISMO Y TRANSPORTES.</p>		
CLASE DE PROTECCION	3	


3.1. IDENTIFICACION FOTOGRAFICA	negativos n°
---------------------------------	--------------

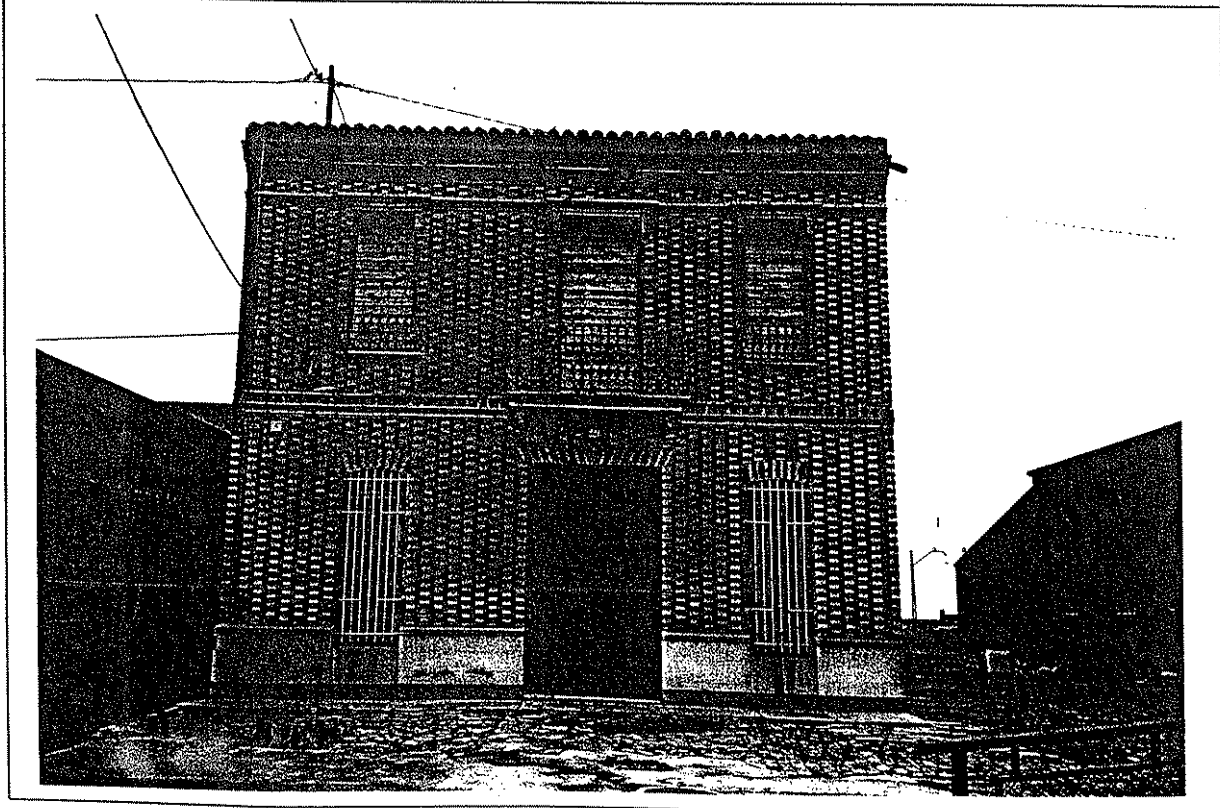

INVENTARIO DE EDIFICIOS CONJUNTOS Y ELEMENTOS DE INTERES ARQUITECTONICO DEL MUNICIPIO DE VALENCIA

1.1. DENOMINACION		DISTRITO
1.2. LOCALIZACION GEOGRAFICA	C/JESÚS MORANTE BORRÁS , 233	
1.3. LOCALIZACION CRONOLOGICA		BARRIO
1.4. AUTOR		
1.5. DESCRIPCION		CLAVE
		P.E.26
		PROTECCION PROPUESTA

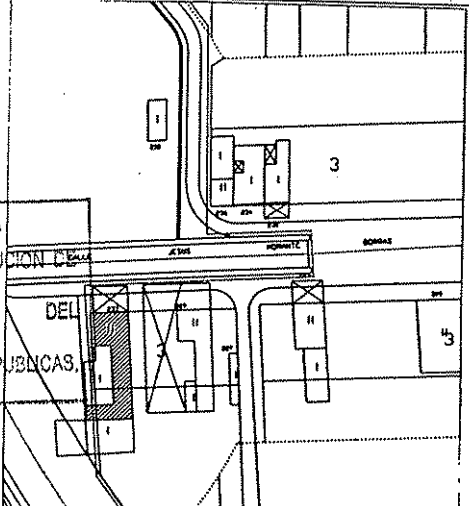2.1. ENTORNO	2.2. SITUACION
-Asentamiento histórico lineal. -Adiciones (autopista del solar , ferrocarril . ZAL Deterioro discontinuo . El desvio del camino de Pinedo le ha afectado en su dinámica . -Regresivo . -Integrado .	escala:1:2000 
CLASE DE PROTECCION <input type="text" value="3"/>	APROBACION DEFINITIVA POR RESOLUCION DEL FECHA 20 JUL 2002 HBLE. SR. CONSELLER DE OBRAS PUBLICAS. URBANISMO Y PLANEAMIENTO

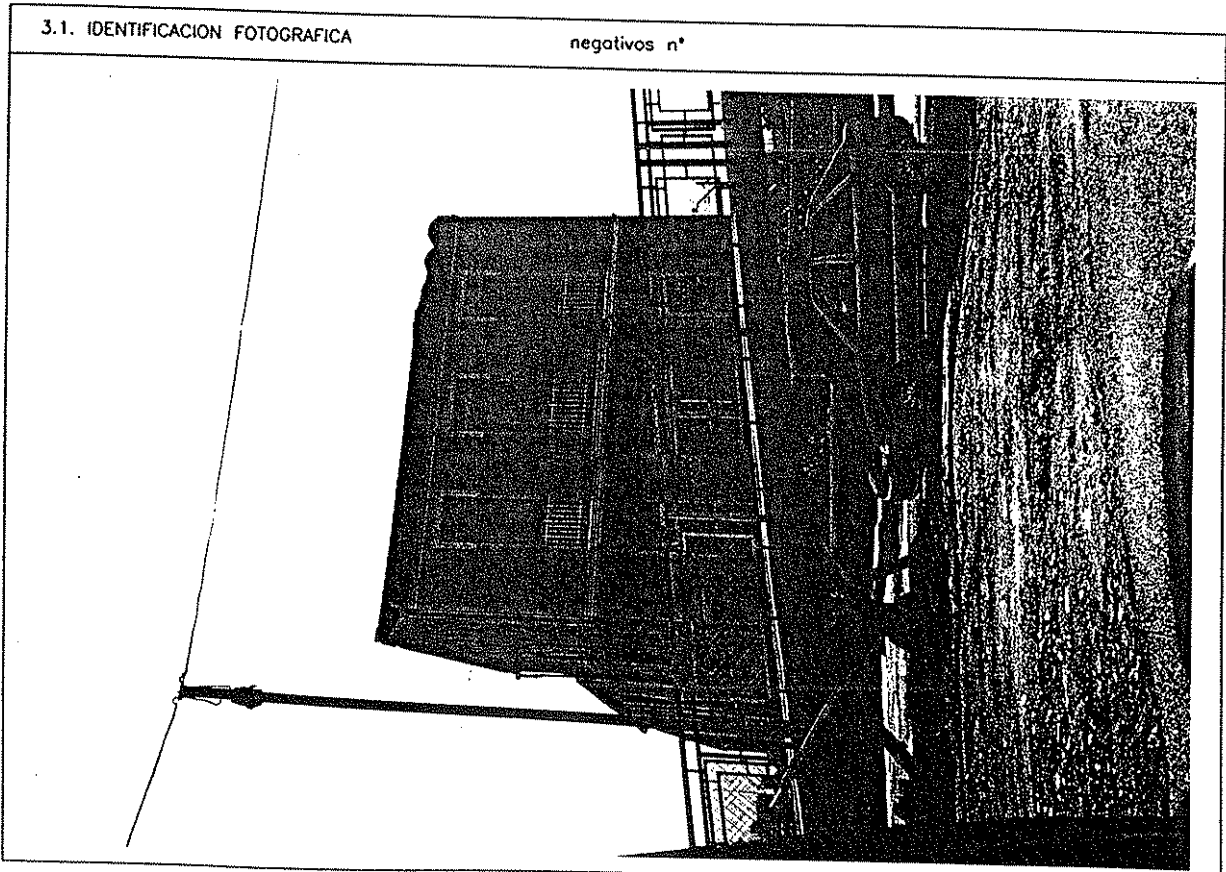

INVENTARIO DE EDIFICIOS CONJUNTOS Y ELEMENTOS DE INTERES ARQUITECTONICO DEL MUNICIPIO DE VALENCIA

1.1. DENOMINACION		DISTRITO
1.2. LOCALIZACION GEOGRAFICA	C/CARRETERA DEL RIU , 123	
1.3. LOCALIZACION CRONOLOGICA		BARRIO
1.4. AUTOR		
1.5. DESCRIPCION		CLAVE
		P.E.27 ,
		PROTECCION PROPUESTA


2.1. ENTORNO	2.2. SITUACION	escala: 1:2000
<p>-Asentamiento histórico lineal.</p> <p>-Adiciones (autopista del saler , ferrocarril . ZAL</p> <p>Deterioro discontinuo .</p> <p>El desvio del camino de Pinedo le ha afectado en su dinámica .</p> <p>-Regresivo .</p> <p>-Integrado .</p>		
<p>CLASE DE PROTECCION 3</p>		




INVENTARIO DE EDIFICIOS CONJUNTOS Y ELEMENTOS DE INTERES ARQUITECTONICO DEL MUNICIPIO DE VALENCIA


1.1. DENOMINACION	DISTRITO
1.2. LOCALIZACION GEOGRAFICA C/CARRETERA DEL RIU , 156	
1.3. LOCALIZACION CRONOLOGICA	BARRIO
1.4. AUTOR	
1.5. DESCRIPCION	CLAVE
	P.E.28
	PROTECCION PROPUESTA


2.1. ENTORNO	2.2. SITUACION	escala: 1:2000
<p>-Asentamiento histórico lineal.</p> <p>-Adiciones (autopista del saler , ferrocarril . ZAL</p> <p>Deterioro discontinuo .</p> <p>El desvio del camino de Pinedo le ha afectado en su dinámica .</p> <p>-Regresivo .</p> <p>-Integrado .</p> <p>-Catalogada por el P.G.O.U.V. y objeto de expropiacion por la solucion.</p> <p>-Incompatible</p>		
<p>CLASE DE PROTECCION</p> <p style="text-align: center;">3</p>	<p>Stamp: GOBERNAT VALENCIANA, APROBACION DEFINITIVA POR RESOLUCION DE, FECHA 23 SET., HBLE. SR. CONSELLER DE OBRAS PUBLICAS, URBANISMO Y TRANSPORTES</p>	

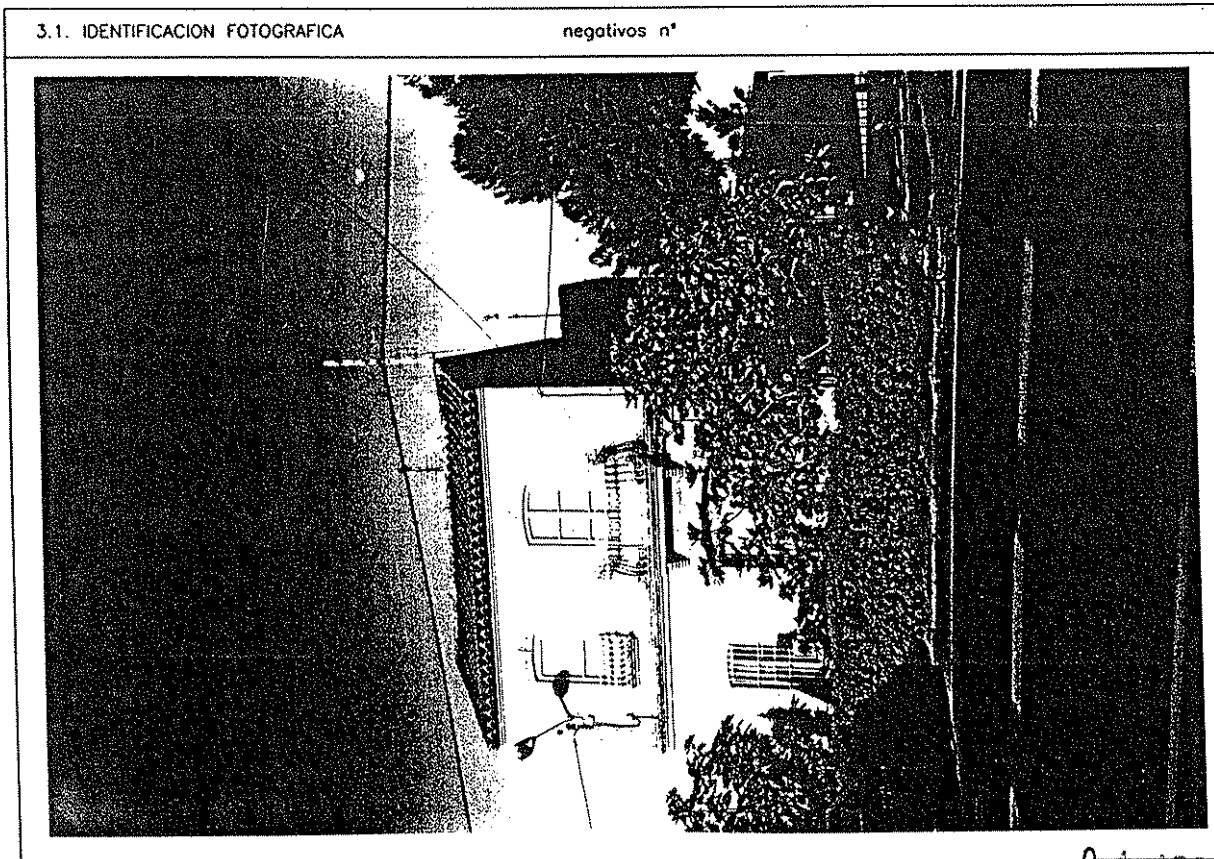

INVENTARIO DE EDIFICIOS CONJUNTOS Y ELEMENTOS DE INTERES ARQUITECTONICO DEL MUNICIPIO DE VALENCIA

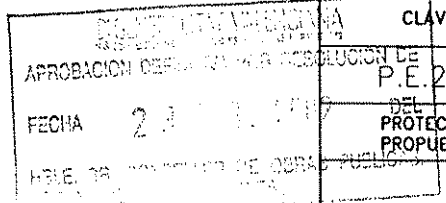1.1. DENOMINACION		DISTRITO
1.2. LOCALIZACION GEOGRAFICA	C/CARRETERA DEL RIU , 162	
1.3. LOCALIZACION CRONOLOGICA		BARRIO
1.4. AUTOR		
1.5. DESCRIPCION		CLAVE P.E. 29 DEL PROTECCION PROPUESTA

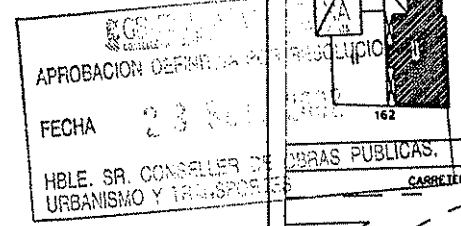2.1. ENTORNO	2.2. SITUACION	escala: 1:2000
<p>-Asentamiento histórico lineal.</p> <p>-Adiciones (autopista del saler , ferrocarril . ZAL</p> <p>Deterioro discontinuo .</p> <p>El desvío del camino de Pinedo le ha afectado en su dinámica .</p> <p>-Regresivo .</p> <p>-Integrado .</p> <p>-Se mantiene como protegida la edificación borraca por su compatibilidad con la Z.V. en que se enclava.</p> <p>-Compatible</p>		
CLASE DE PROTECCION	2	

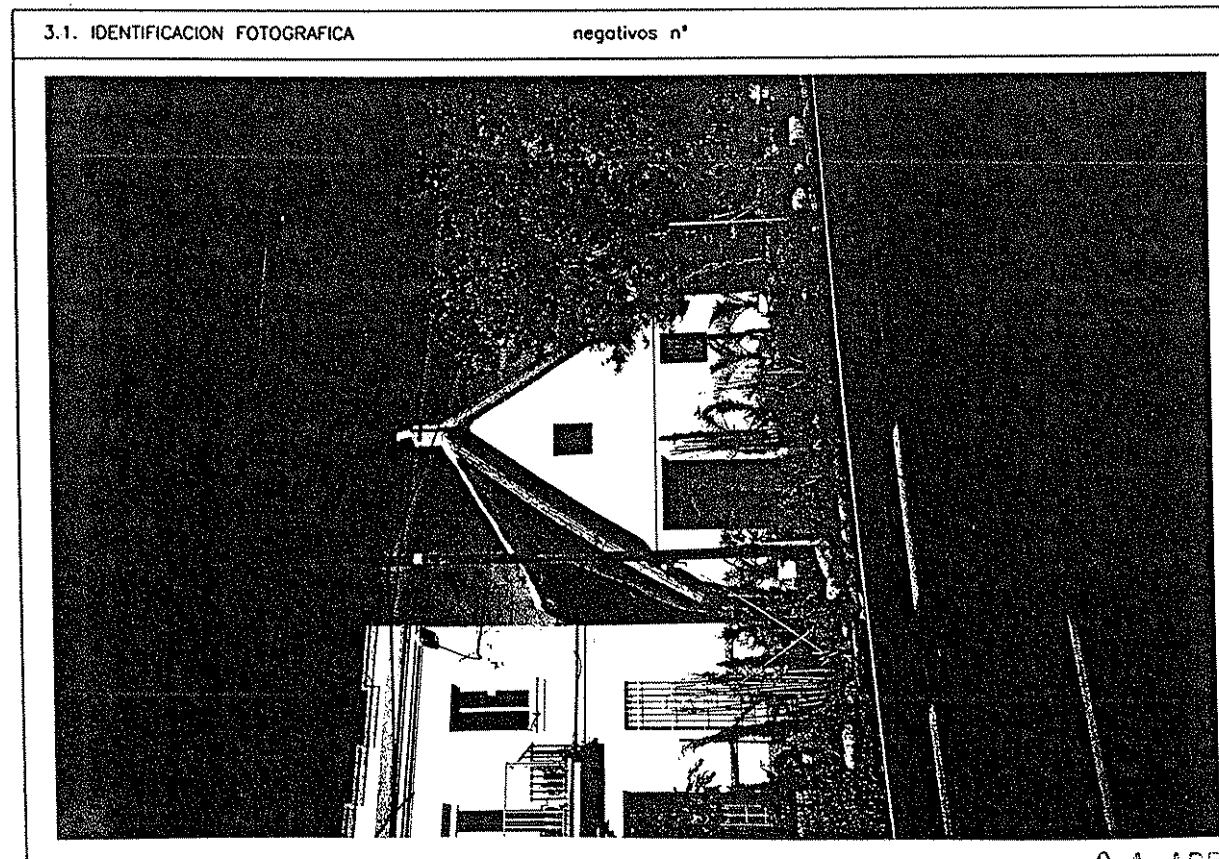

INVENTARIO DE EDIFICIOS CONJUNTOS Y ELEMENTOS DE INTERES ARQUITECTONICO DEL MUNICIPIO DE VALENCIA

1.1. DENOMINACION		DISTRITO
1.2. LOCALIZACION GEOGRAFICA	C/CAMINO DEL CAMINOT, 73-75	
1.3. LOCALIZACION CRONOLOGICA		BARRIO
1.4. AUTOR		
1.5. DESCRIPCION		CLAVE
		BE.30
		PROTECCION PROPUESTA


CONSEJERIA DE GOBIERNO LOCAL Y PARTICIPACION CIUDADANA
 APROBACION DEFINITIVA POR RESOLUCION DE 23 SET. 2002
 FECHA 23 SET. 2002
 HBLE. SR. CONSELLER DE OBRAS PUBLICAS, URBANISMO Y DEPORTES.


2.1. ENTORNO	2.2. SITUACION escala: 1:2000
<p>-Asentamiento histórico lineal.</p> <p>-Adiciones (autopista del saler , ferrocarril . ZAL</p> <p>Deterioro discontinuo .</p> <p>El desvio del camino de Pinedo le ha afectado en su dinámica .</p> <p>-Regresivo .</p> <p>-Integrado .</p>	
CLASE DE PROTECCION	3

3.1. IDENTIFICACION FOTOGRAFICA	negativos n°

INVENTARIO DE EDIFICIOS CONJUNTOS Y ELEMENTOS DE INTERES ARQUITECTONICO DEL MUNICIPIO DE VALENCIA




1.1. DENOMINACION		DISTRITO
1.2. LOCALIZACION GEOGRAFICA	C/CAMINO DEL CAMINOT, 85	
1.3. LOCALIZACION CRONOLOGICA		BARRIO
1.4. AUTOR		
1.5. DESCRIPCION	<div data-bbox="861 436 1284 649" style="border: 1px solid black; padding: 5px;"> <p>GOBIERNO VALENCIANO APROBACION DEFINITIVA POR RESOLUCION DE FECHA 23 OCT. 2002 HDLE. SR. CONSELLER DE OBRAS PUBLICAS, URBANISMO Y TRANSPORTES</p> </div>	CLAVE P.E.31 PROTECCION PROPUESTA

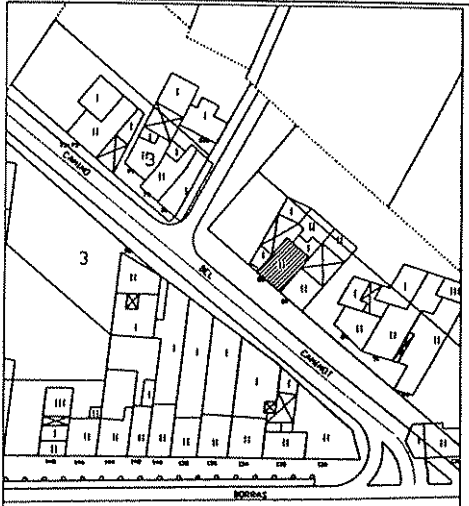
2.1. ENTORNO	2.2. SITUACION escala: 1:2000
-Asentamiento histórico lineal. -Adiciones (autopista del saler , ferrocarril . ZAL Deterioro discontinuo El desvio del camino de Pinedo le ha afectado en su dinámica . -Regresivo . -Integrado .	
CLASE DE PROTECCION	3

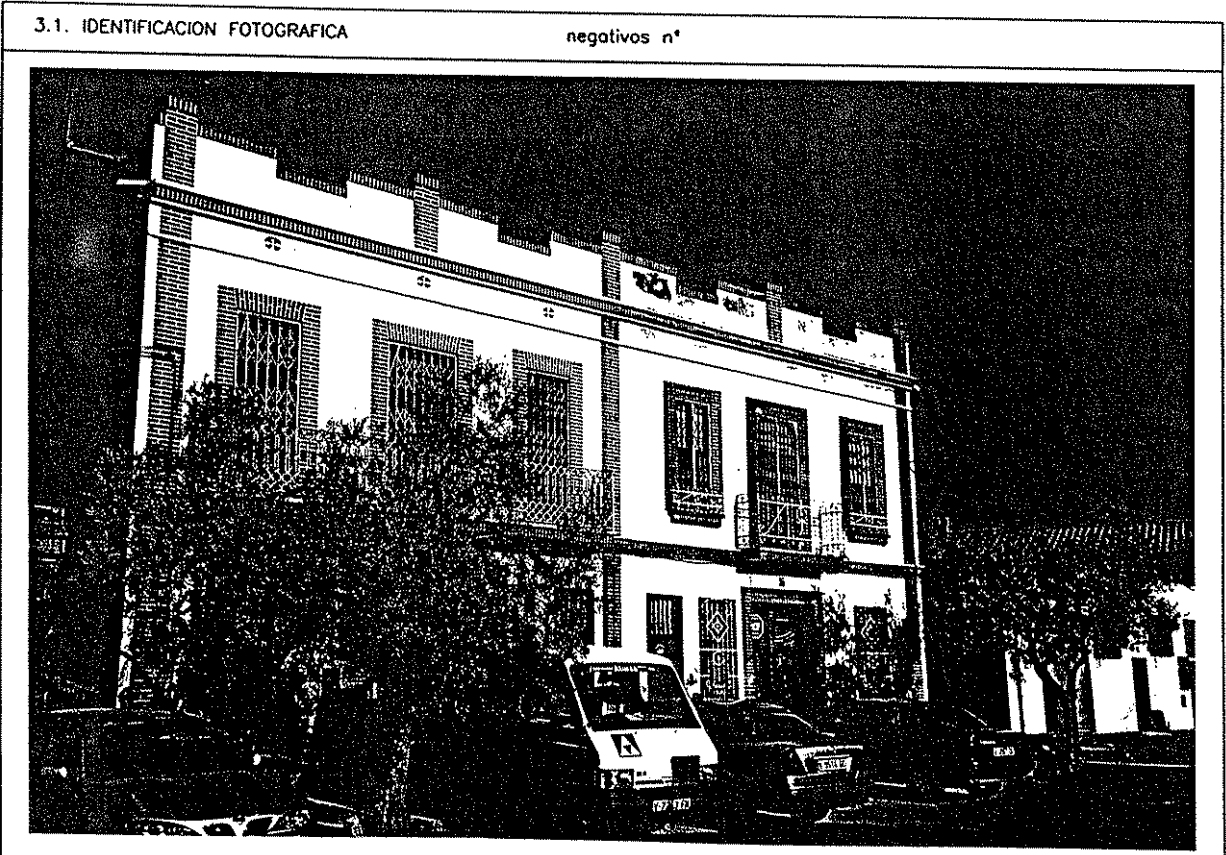

PLAN ESPECIAL LA PUNTA

INVENTARIO DE EDIFICIOS CONJUNTOS Y ELEMENTOS DE INTERES ARQUITECTONICO DEL MUNICIPIO DE VALENCIA

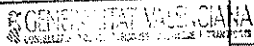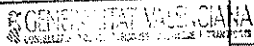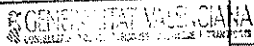1.1. DENOMINACION		DISTRITO		
1.2. LOCALIZACION GEOGRAFICA	C/CAMINO DEL CAMINOT, 87			
1.3. LOCALIZACION CRONOLOGICA		BARRIO		
1.4. AUTOR				
1.5. DESCRIPCION	<table border="1"> <tr> <td>  APROBACION DEFINITIVA POR RESOLUCION DE FECHA 23 SET 2007 HBLE. SR. CONSELLER DE OBRAS PUBLICAS, URBANISMO Y TRANSPORTES. </td> <td> CLAVE P.E. 32 DEL PROTECCION PROPUESTA </td> </tr> </table>		 APROBACION DEFINITIVA POR RESOLUCION DE FECHA 23 SET 2007 HBLE. SR. CONSELLER DE OBRAS PUBLICAS, URBANISMO Y TRANSPORTES.	CLAVE P.E. 32 DEL PROTECCION PROPUESTA
 APROBACION DEFINITIVA POR RESOLUCION DE FECHA 23 SET 2007 HBLE. SR. CONSELLER DE OBRAS PUBLICAS, URBANISMO Y TRANSPORTES.	CLAVE P.E. 32 DEL PROTECCION PROPUESTA			

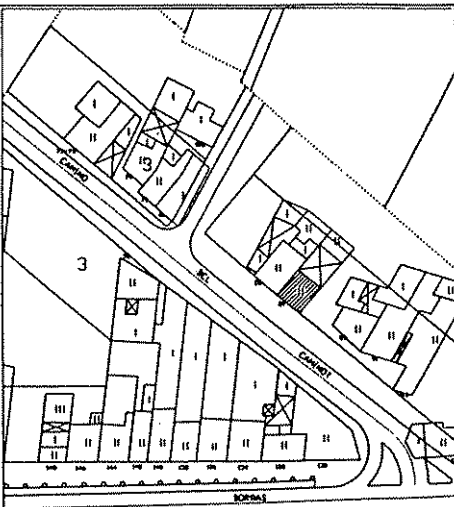2.1. ENTORNO	2.2. SITUACION	escala: 1:2000
-Asentamiento histórico lineal. -Adiciones (autopista del saler , ferrocarril . ZAL Deterioro discontinuo . El desvio del camino de Pinedo le ha afectado en su dinámico . -Regresivo . -Integrado .		
CLASE DE PROTECCION	3	

