


**EDIFICABILIDAD BLOQUE 2**  
**TOTAL 12271,00 m<sup>2</sup>**  
 Sup. por planta no vinculante. A determinar en proyecto objeto de licencia.

Planta baja	1316,11 m <sup>2</sup>
Planta 2a	2265,02 m <sup>2</sup>
Plantas 3a y 4a	4662,04 m <sup>2</sup>
Planta 5a	2298,02 m <sup>2</sup>
Planta 6a	1445,81 m <sup>2</sup>
Planta 7a	284,00 m <sup>2</sup>

**EDIFICABILIDAD EDIFICIOS COMPLEMENTARIOS**  
 Club Social 300,00 m<sup>2</sup>  
 Transformador 30,00 m<sup>2</sup>

**TOTAL 330,00 m<sup>2</sup>**

**TOTAL EDIFICABILIDAD 19.188,00 m<sup>2</sup> techo**

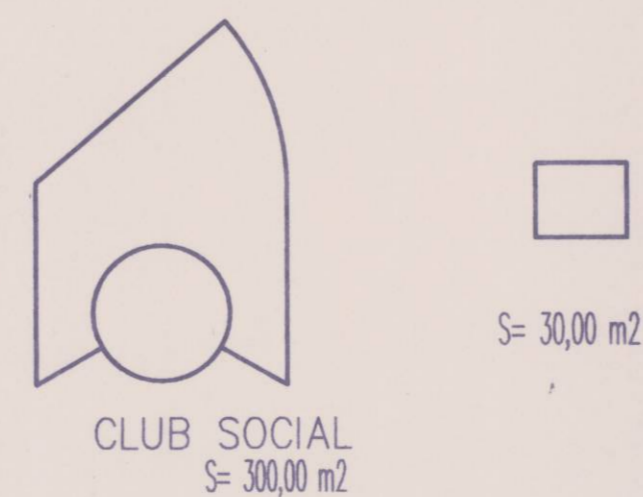

EXCMO. AYUNTAMIENTO DE VALENCIA  
 URBANISMO - PLANEAMIENTO

URGENCIA.—El presente plano fue aprobado por el Excmo. Ayuntamiento Pleno, en sesión de 9 de Septiembre de 1993, en Valencia, el Secretario General, *Provisionalmente*

MODIFICACION PUNTUAL DEL P.G.O.U. DE VALENCIA		2-PLANOS DE MODIFICACION	
SITUACION Sector delimitado por: Avda. de Las Gaviotas Línea Marítimo Terrestre Area PS4-8 (CIVISA) y Area PS3-8		PROMOTOR COMPANIA VALENCIANA DE VIVIENDAS S.A.	2-7
JUSTIFICACION EDIFICABILIDAD E.D.A.		Valencia, Noviembre de 1997	
escala 1:500	arquitecto Juan Valiente		