



CALIFICACION

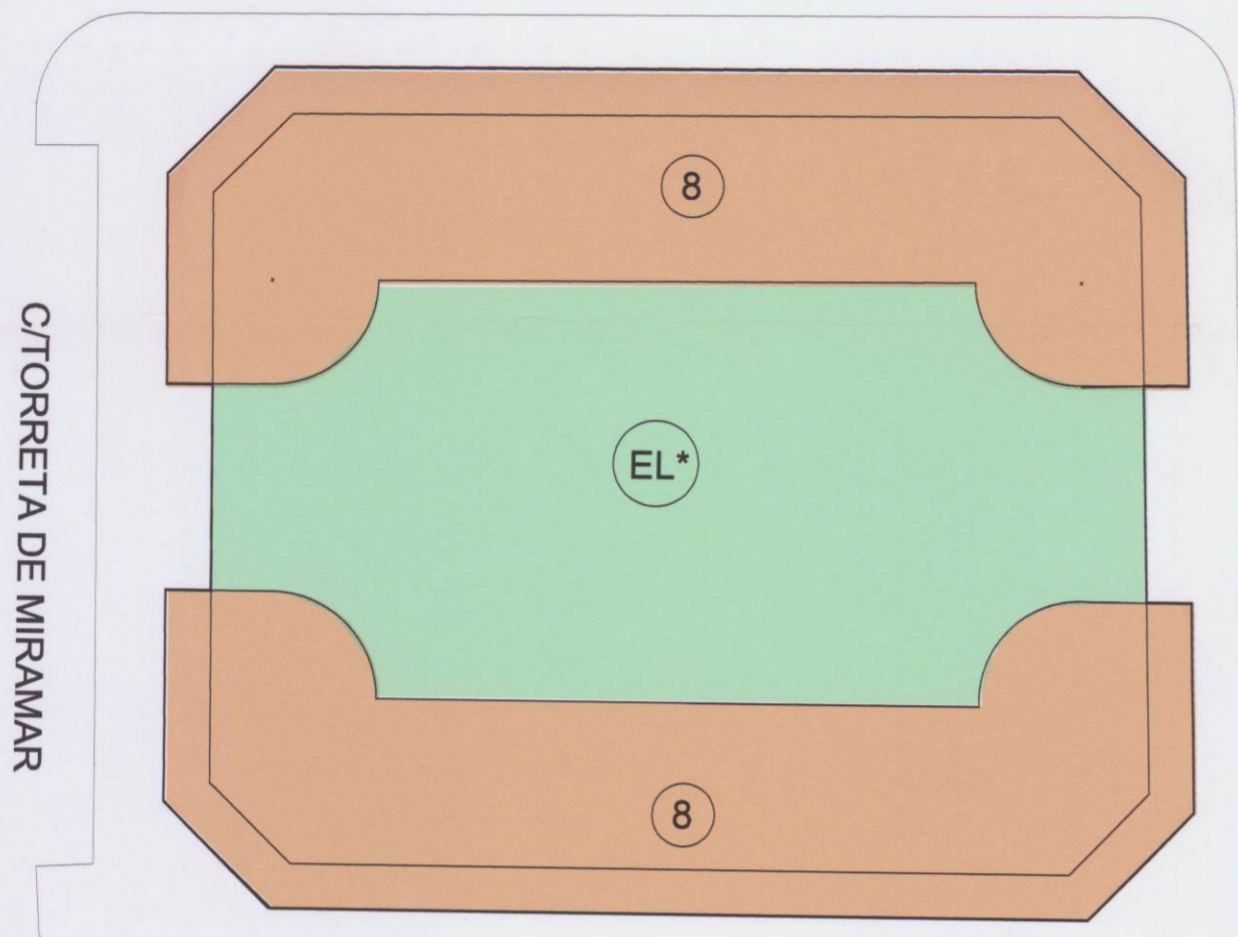

TRAVS. C/TORRETA DE MIRAMAR

■ ESPACIO LIBRE PRIVADO EL* ■ ESPACIO EDIFICABLE


PLANTA 1º, 2º, 3º, 4º, 5º, Y 6º. COTAS

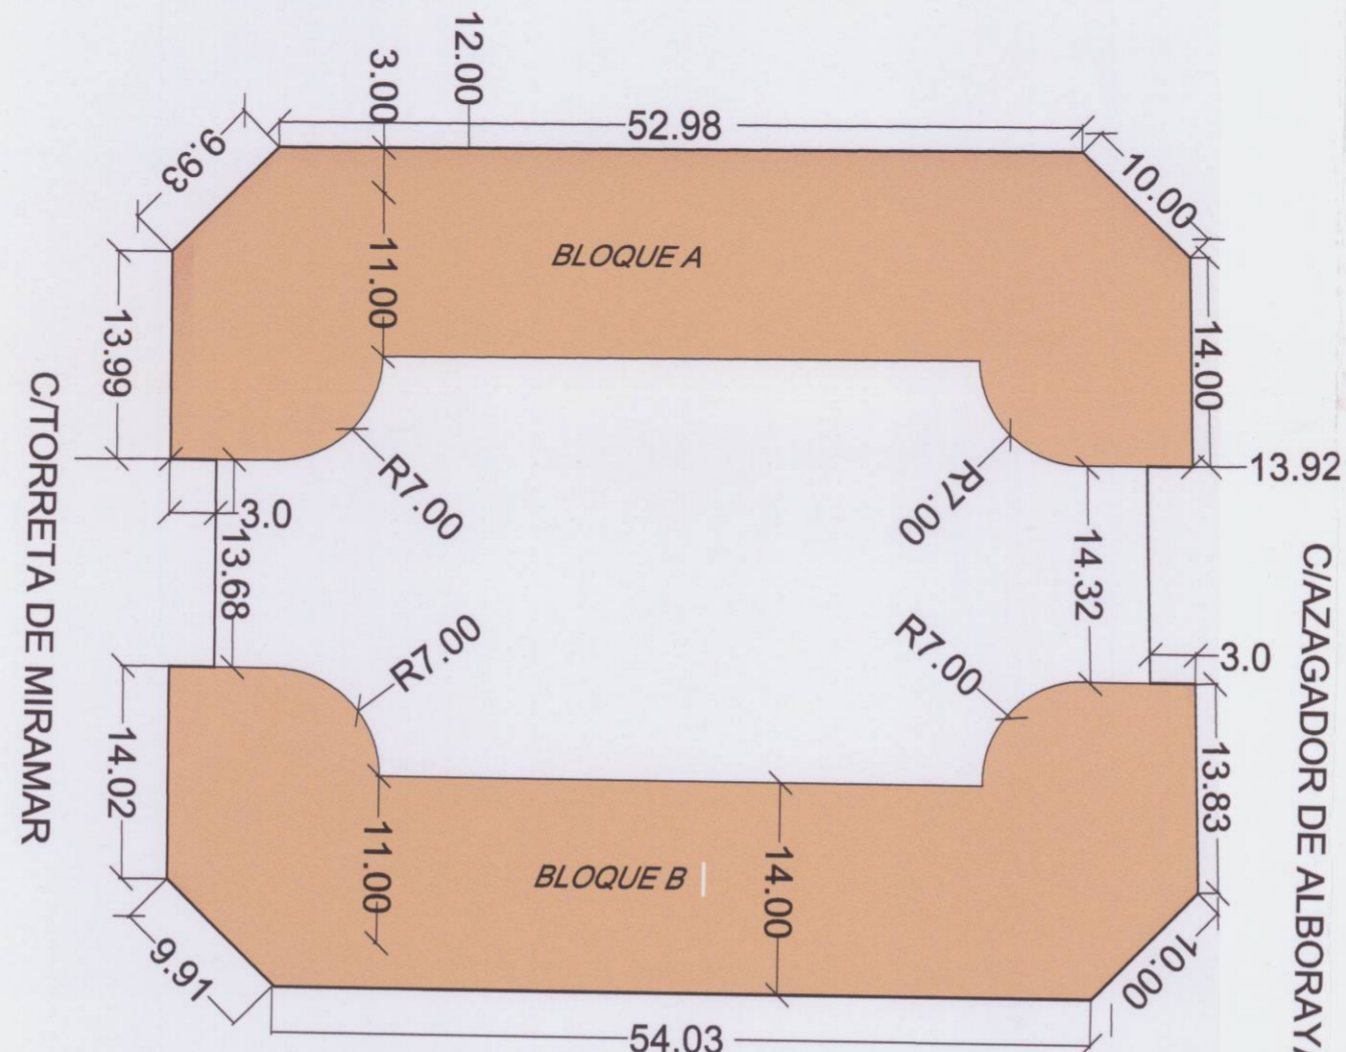

TRAVS. C/TORRETA DE MIRAMAR

■ ESPACIO LIBRE PRIVADO EL* ■ ESPACIO EDIFICABLE


PLANTA BAJA. COTAS

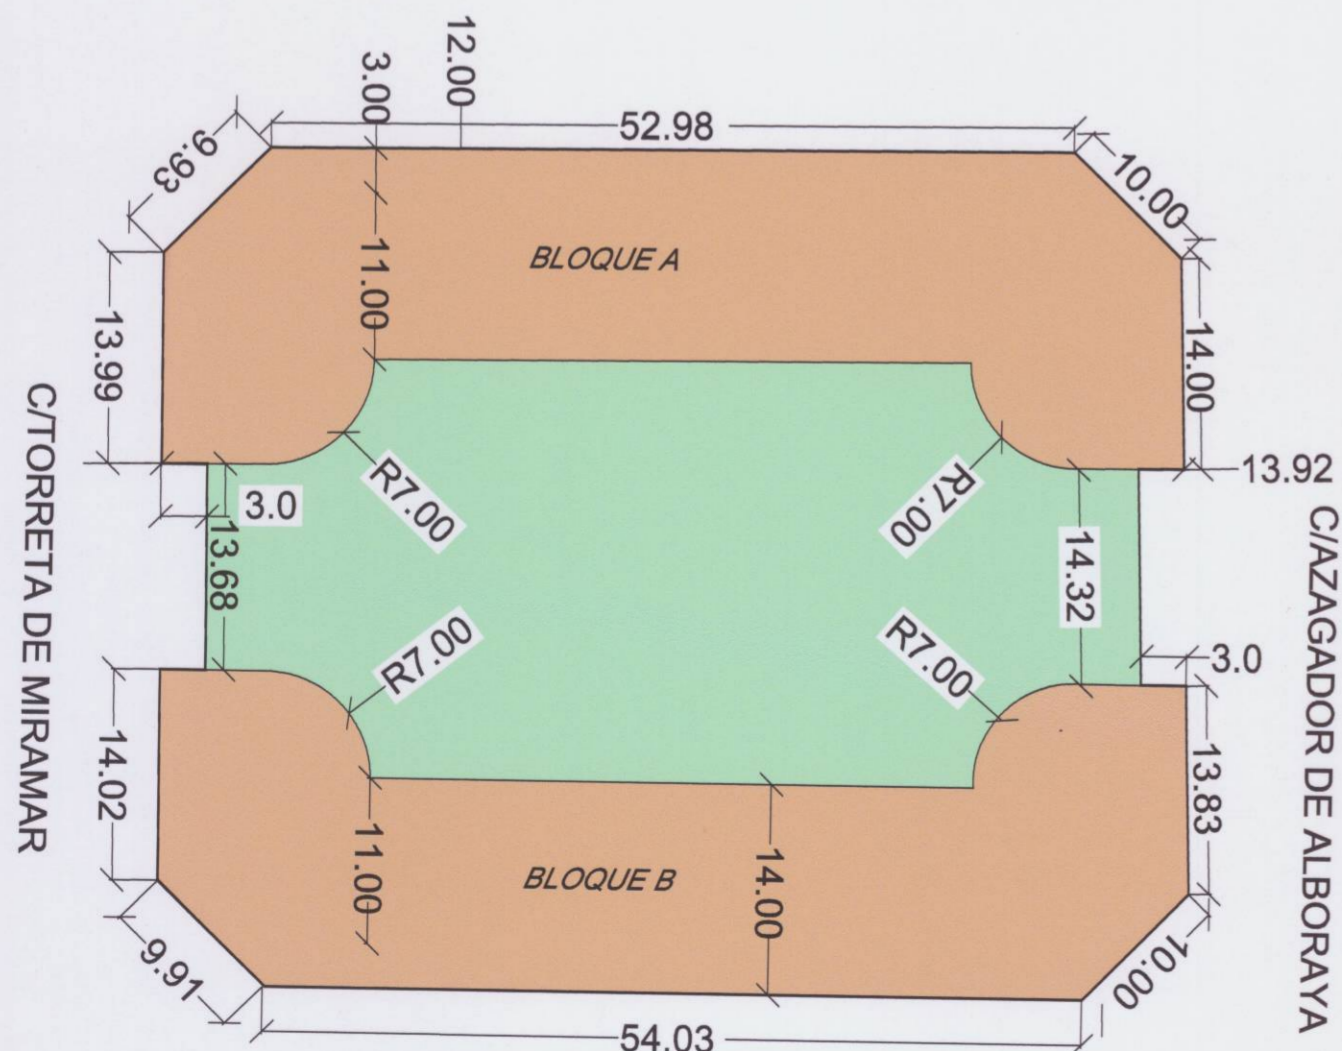

TRAVS. C/TORRETA DE MIRAMAR

■ ESPACIO LIBRE PRIVADO EL* ■ ESPACIO EDIFICABLE

PLANTA 7º. COTAS.

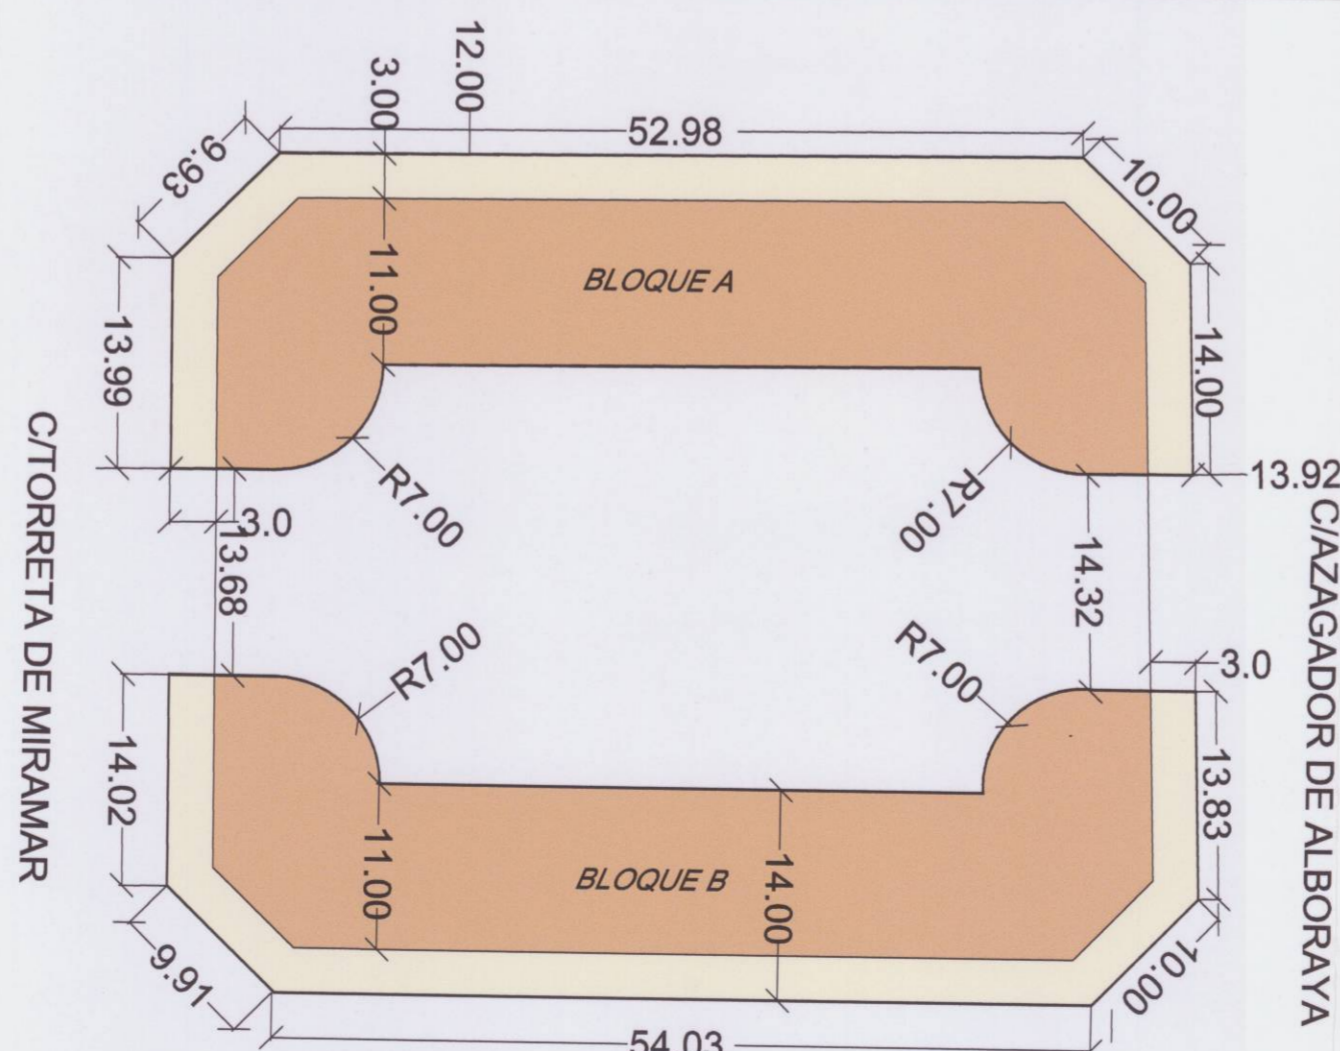

TRAVS. C/TORRETA DE MIRAMAR

■ ESPACIO LIBRE PRIVADO EL* ■ ESPACIO EDIFICABLE ■ TERRAZAS

CUADRO DE SUPERFICIES

SUPERFICIE DE PARCELA.....:3601.10M2

PLANTA BAJA

BLOQUE A.....:1065.93M2
BLOQUE B.....:1078.80M2

SUPERFICIE EDIFICABLE TOTAL.....:2144.73M2

ESPACIO LIBRE PRIVADO (EL*) TOTAL.....:1456.37M2




PLANTA 1º, 2º, 3º, 4º, 5º, Y 6º.

BLOQUE A.....:1065.93M2
BLOQUE B.....:1078.80M2

PLANTA ATICO

BLOQUE A.....:778.14M2
BLOQUE B.....:788.49M2

EDIFICABILIDAD TOTAL VIVIENDA.....:17435.04M2

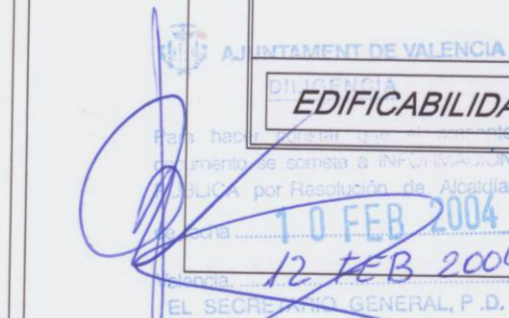

Es fa constar que el present document fou aprovat DEFINITIVAMENT per acord de l'Ajuntament de data 7 JUN 2004
València, 7 JUN 2004
EL SECRETARI GENERAL, P. D.

Projecte: **PLAN DE REFORMA INTERIOR DE MEJORA DE LA MANZANA Nº 12 DEL SECTOR PRR.3 DEL PLAN PARCIAL "ORRIOLS", DEL P.G.O.U. DE VALENCIA.**

Nº Plano:

P.1./3.2

Denominacion:
**PLANOS DE INFORMACION
PLANTAS ORDENACION VIGENTE.**

Fase:

Emplazamiento:
C/TORRETA DE MIRAMAR, C/AZAGADOR DE ALBORAYA
TRAV. C/ MIRAMAR. Barrio de Orriols.

ESTUDIO DE ARQUITECTURA Y URBANISMO
LLORENS - FORNES - NAVARRO S.L.

Promotor:
EXPOCASA S.A.

Arquitectos:

Sustituye a:

Fecha:
OCT.- 2003

Delineacion:

Escala:
1/500

ARMANDO FORNES ZARAGOZA
CARLOS LLORENS NAVARRO