



PLANTA BAJA (I)

15,00 x 82,77 = 1.241,55  
 15,00 x 50,00 = 750,00  
 SUMA ..... 1.991,55 m<sup>2</sup>.

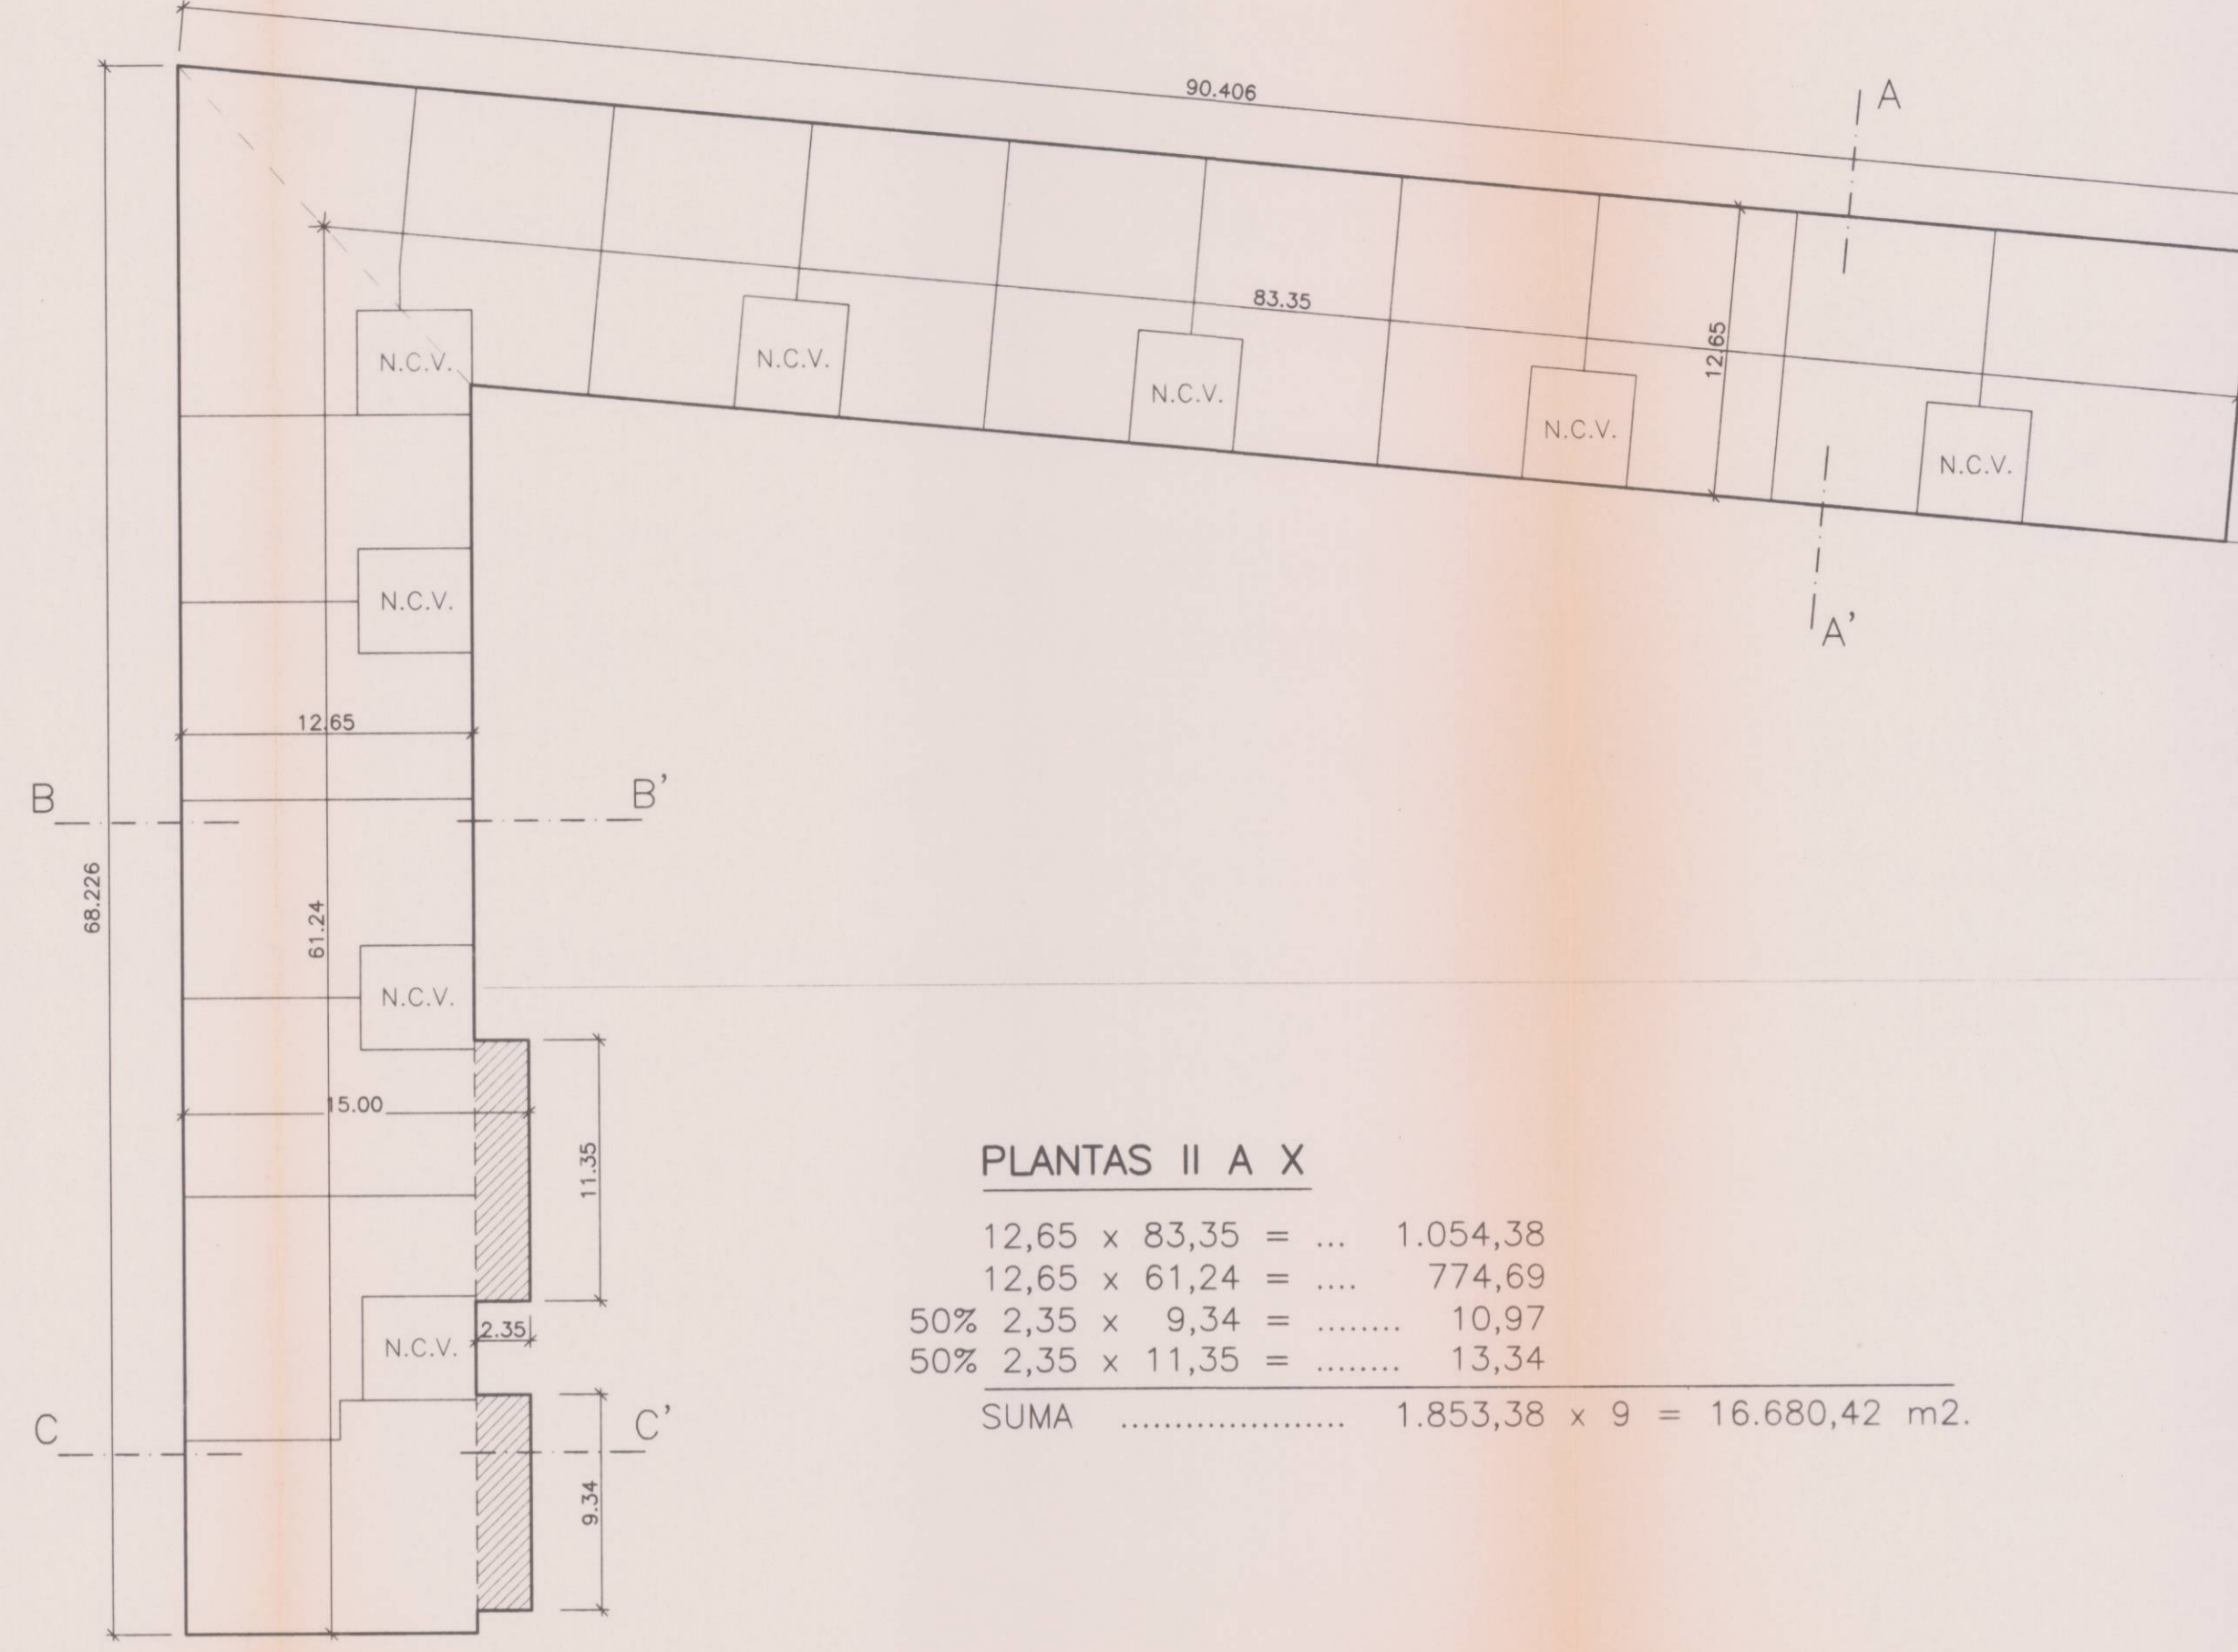


PLANTAS II A X

12,65 x 83,35 = ... 1.054,38  
 12,65 x 61,24 = ... 774,69  
 50% 2,35 x 9,34 = ..... 10,97  
 50% 2,35 x 11,35 = ..... 13,34  
 SUMA ..... 1.853,38 x 9 = 16.680,42 m<sup>2</sup>.

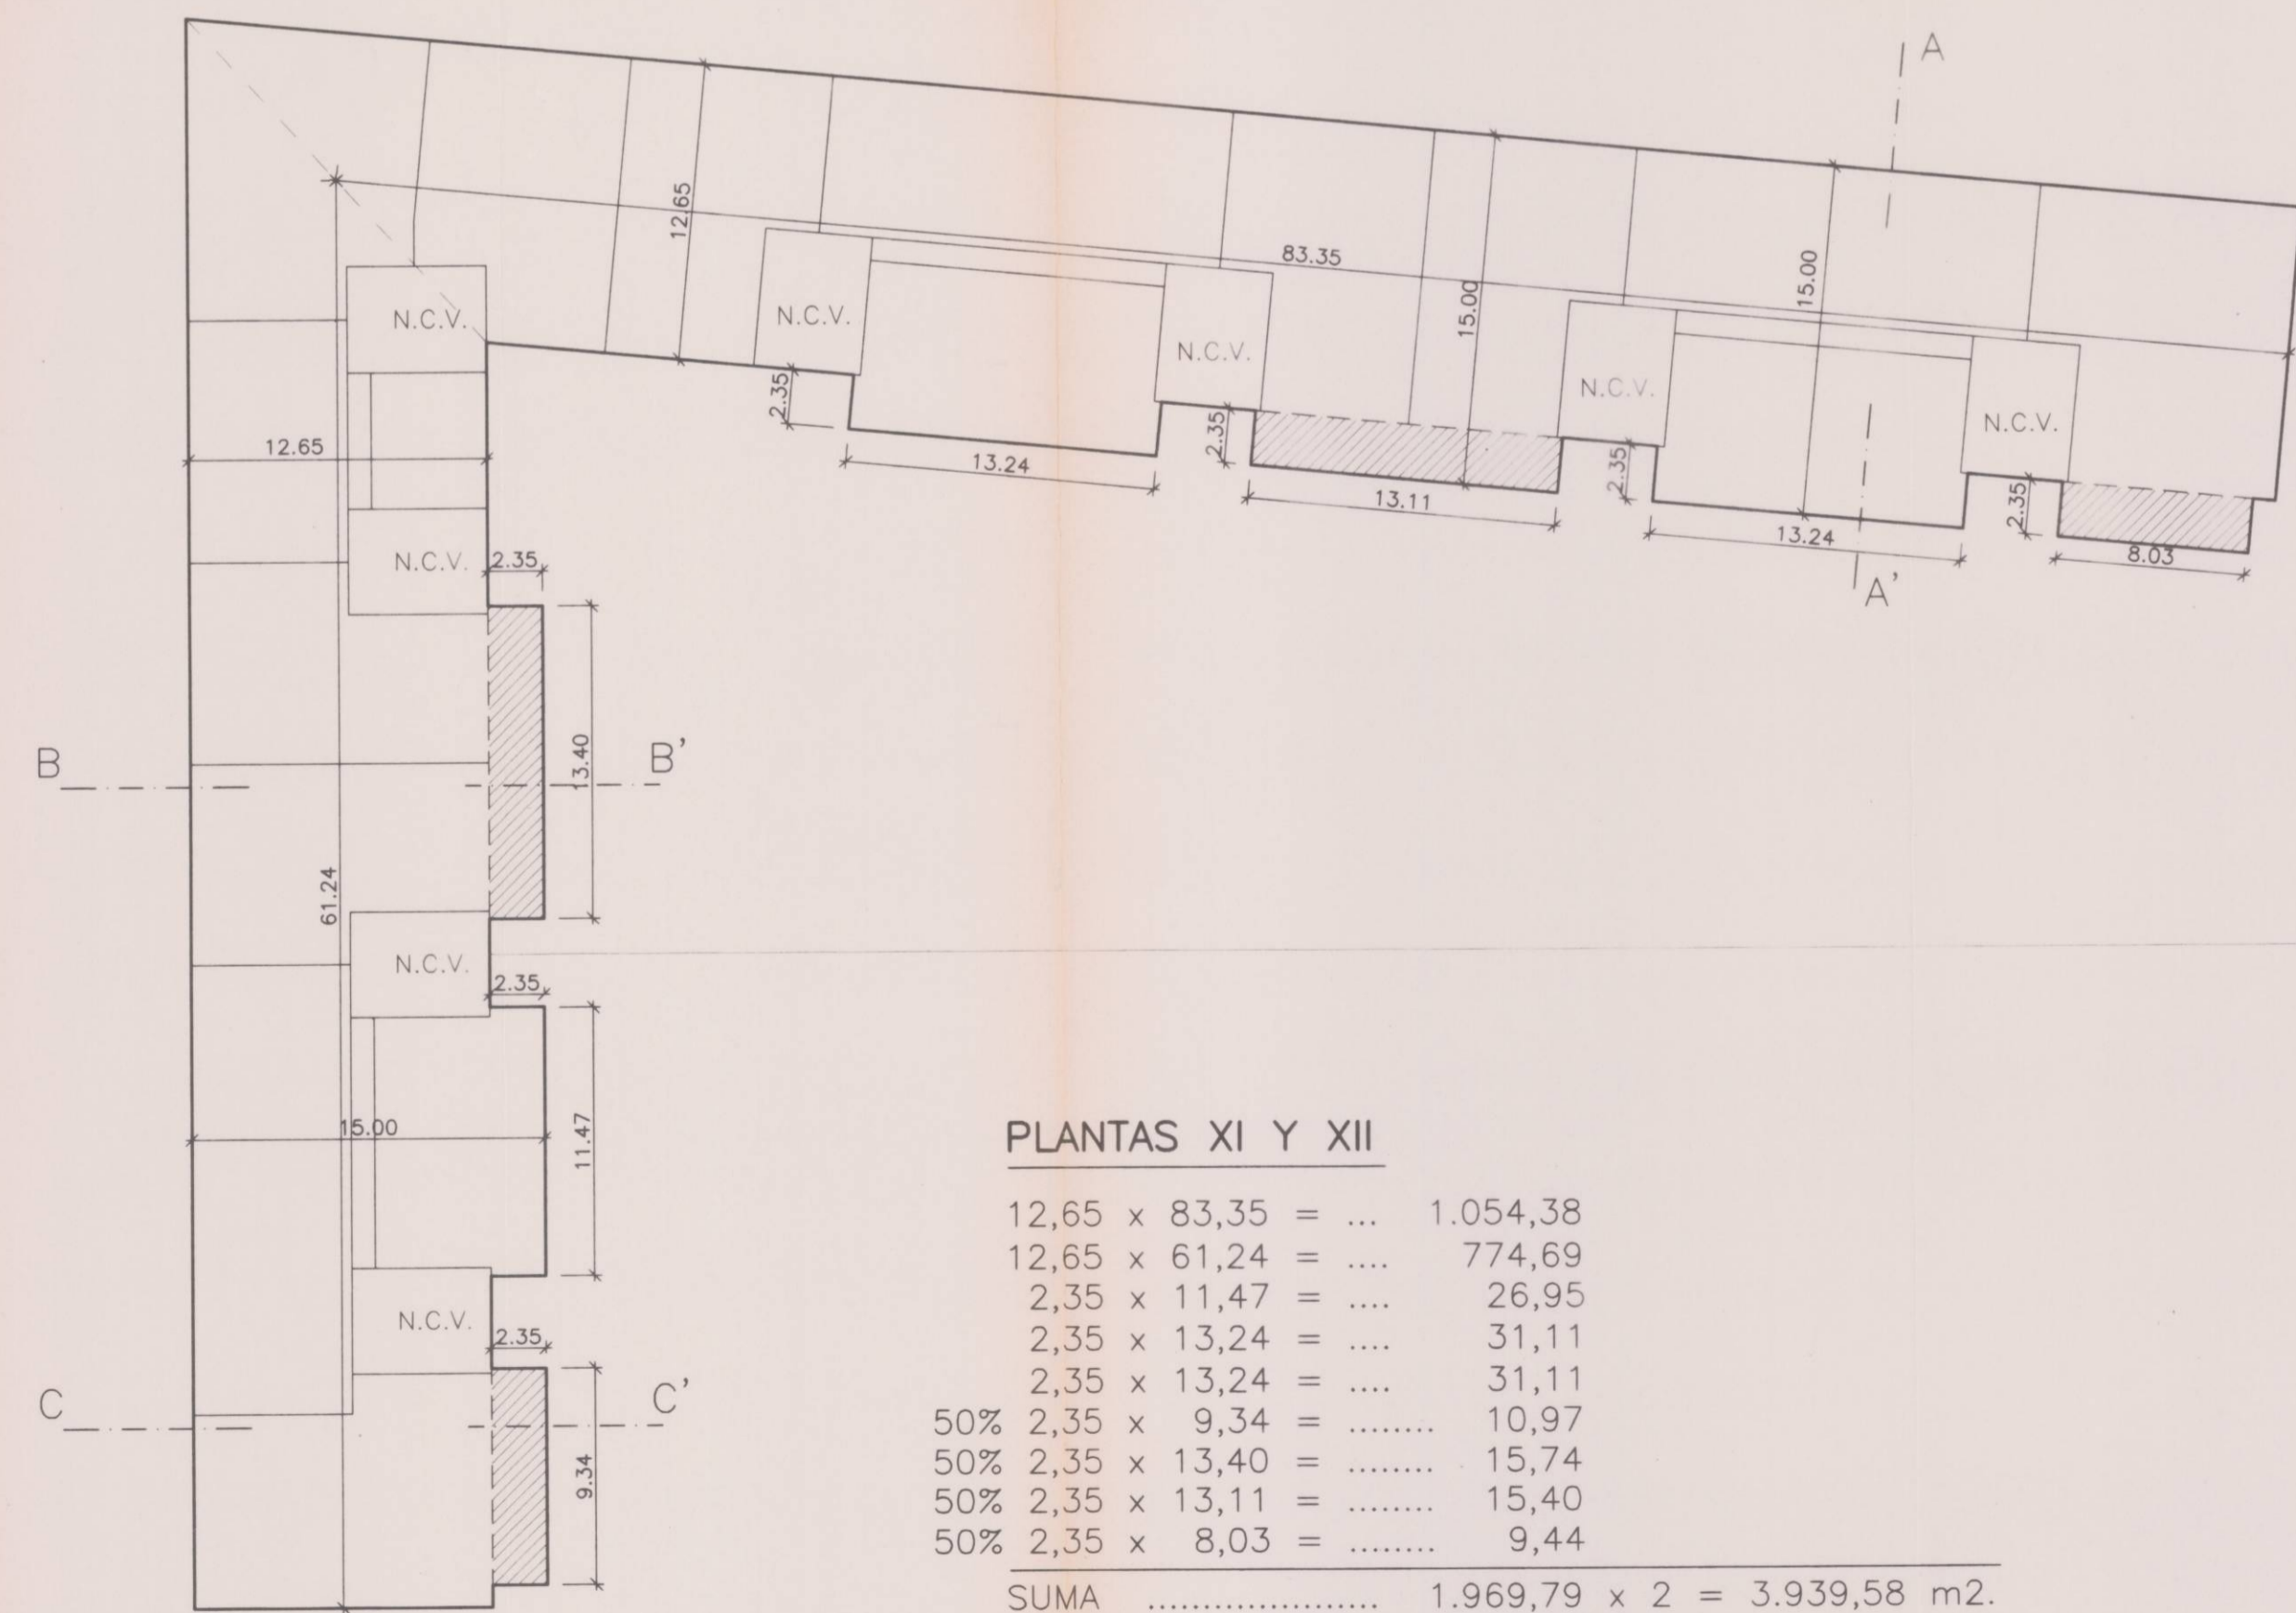


PLANTAS XI Y XII

12,65 x 83,35 = ... 1.054,38  
 12,65 x 61,24 = ... 774,69  
 2,35 x 11,47 = ..... 26,95  
 2,35 x 13,24 = ..... 31,11  
 2,35 x 13,24 = ..... 31,11  
 50% 2,35 x 9,34 = ..... 10,97  
 50% 2,35 x 13,40 = ..... 15,74  
 50% 2,35 x 13,11 = ..... 15,40  
 50% 2,35 x 8,03 = ..... 9,44  
 SUMA ..... 1.969,79 x 2 = 3.939,58 m<sup>2</sup>.

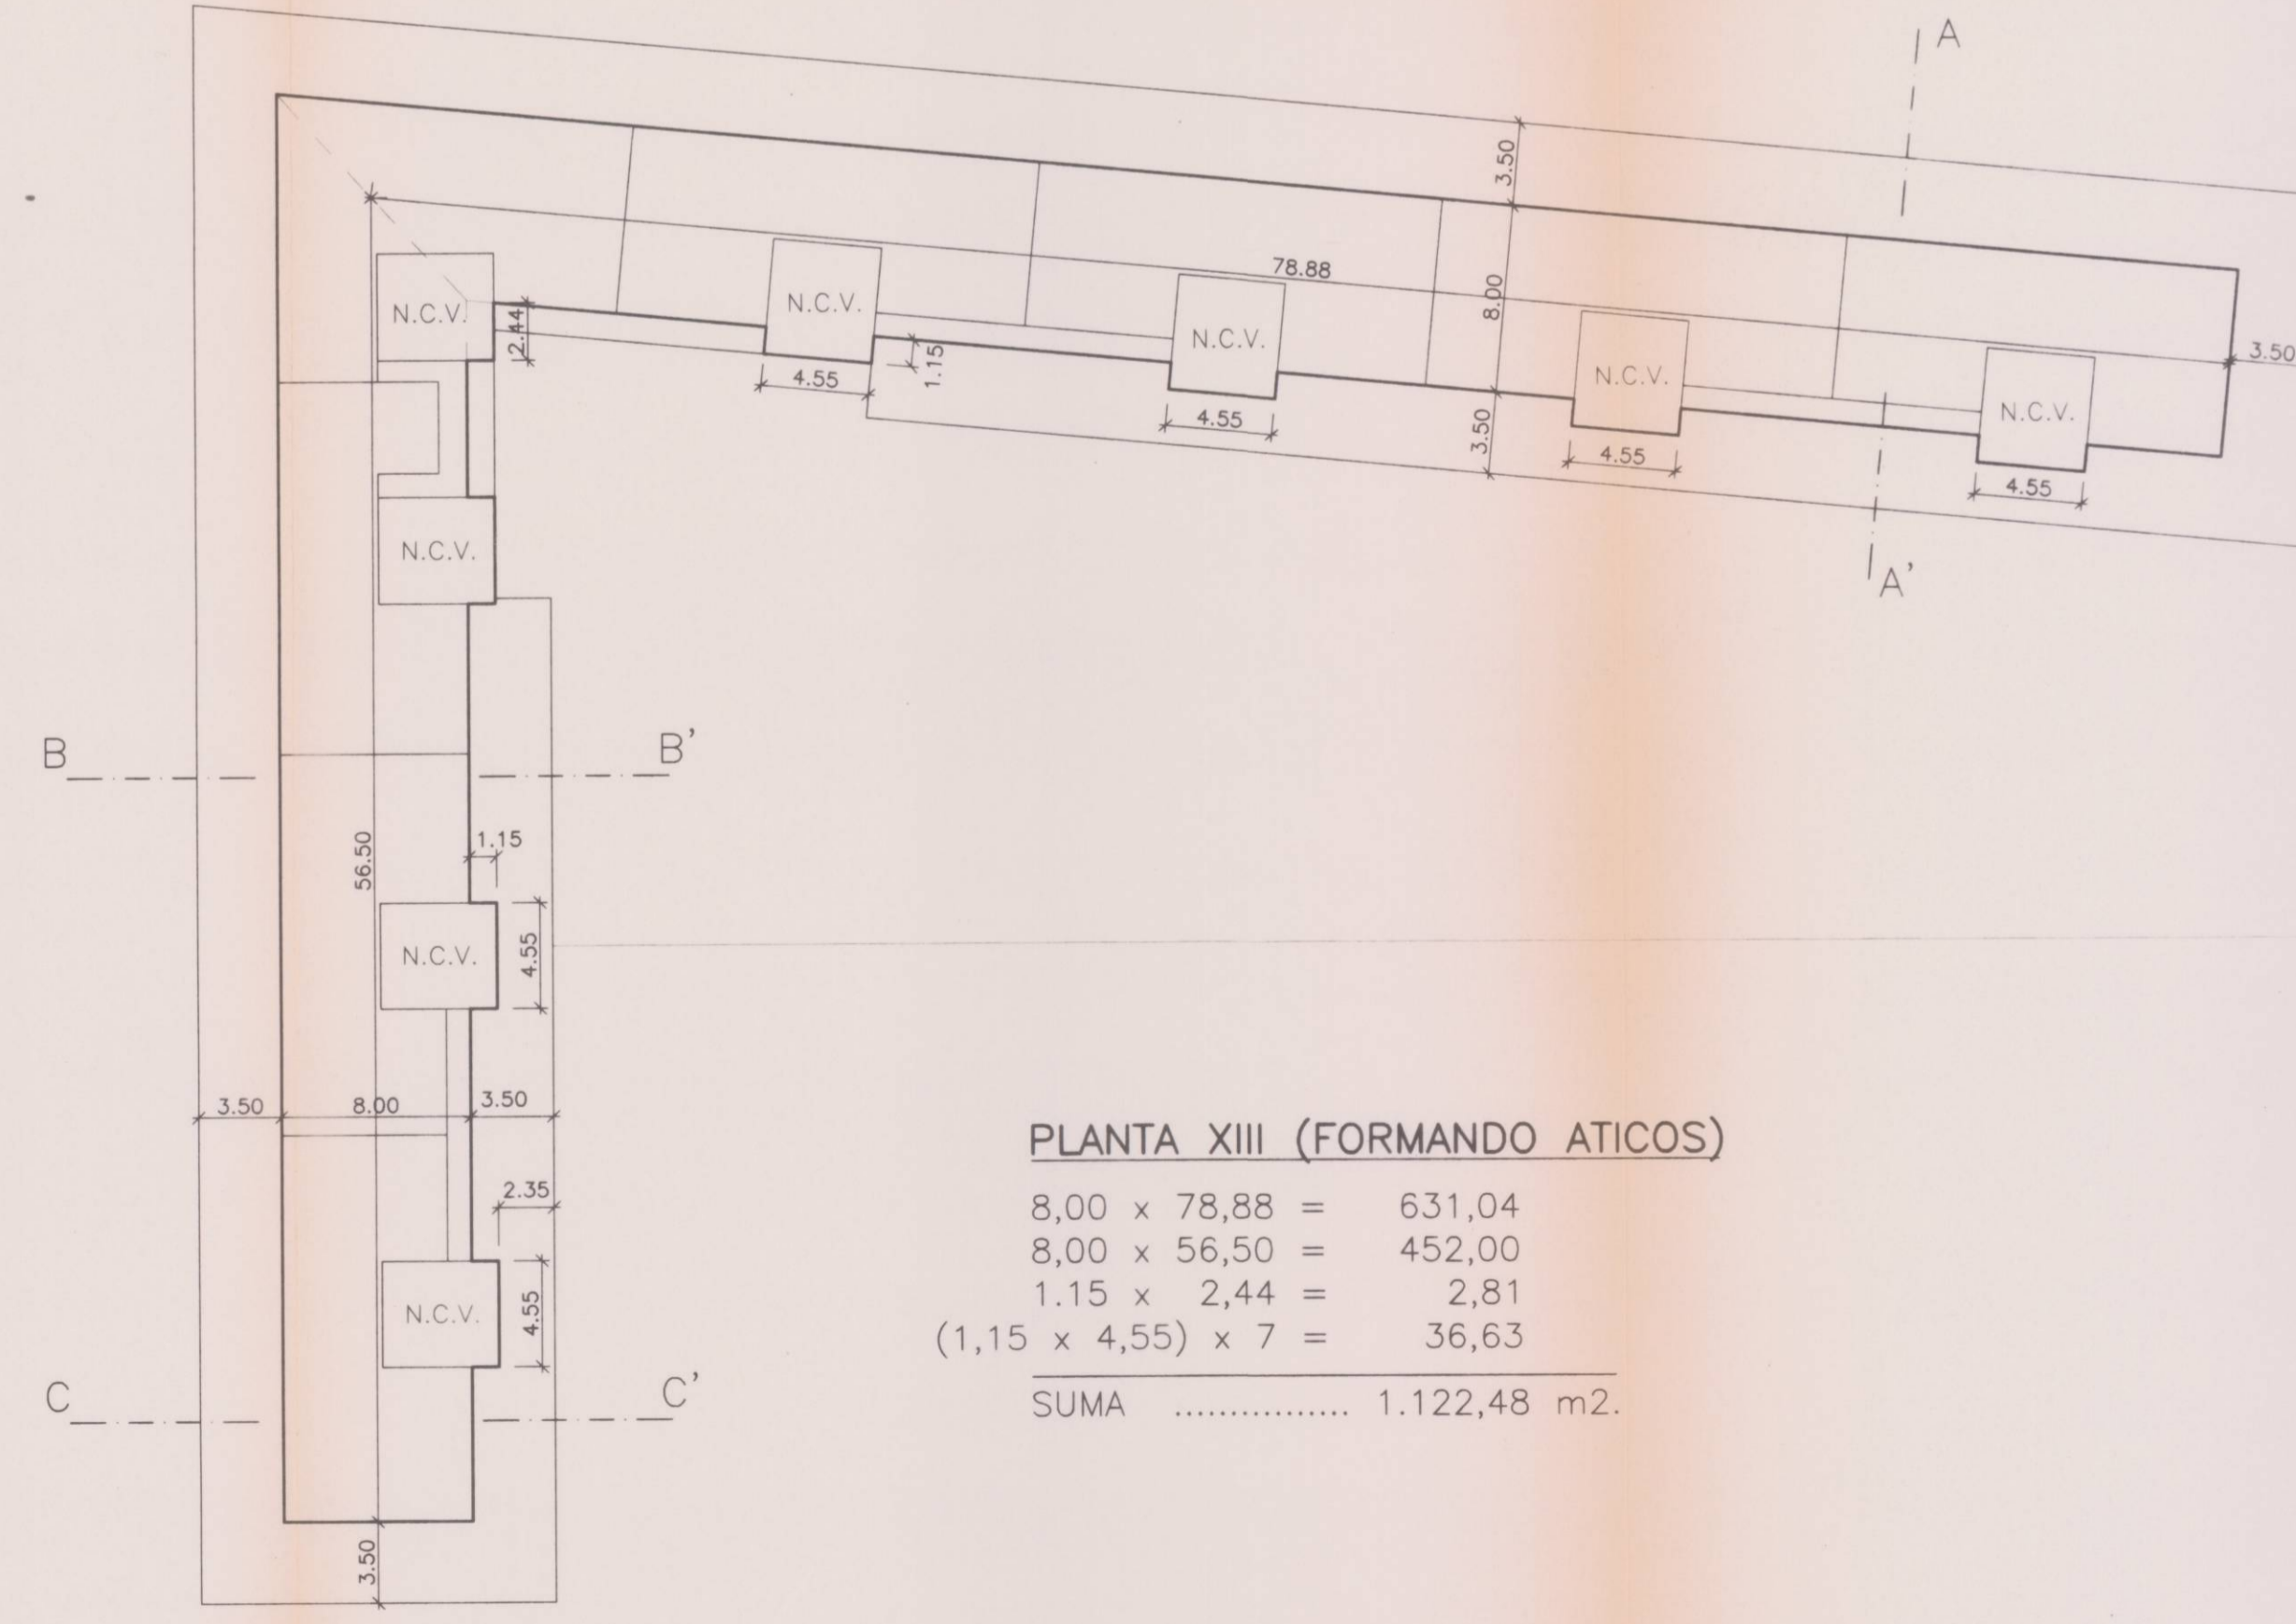


PLANTA XIII (FORMANDO ATICOS)

8,00 x 78,88 = 631,04  
 8,00 x 56,50 = 452,00  
 1,15 x 2,44 = 2,81  
 (1,15 x 4,55) x 7 = 36,63  
 SUMA ..... 1.122,48 m<sup>2</sup>.

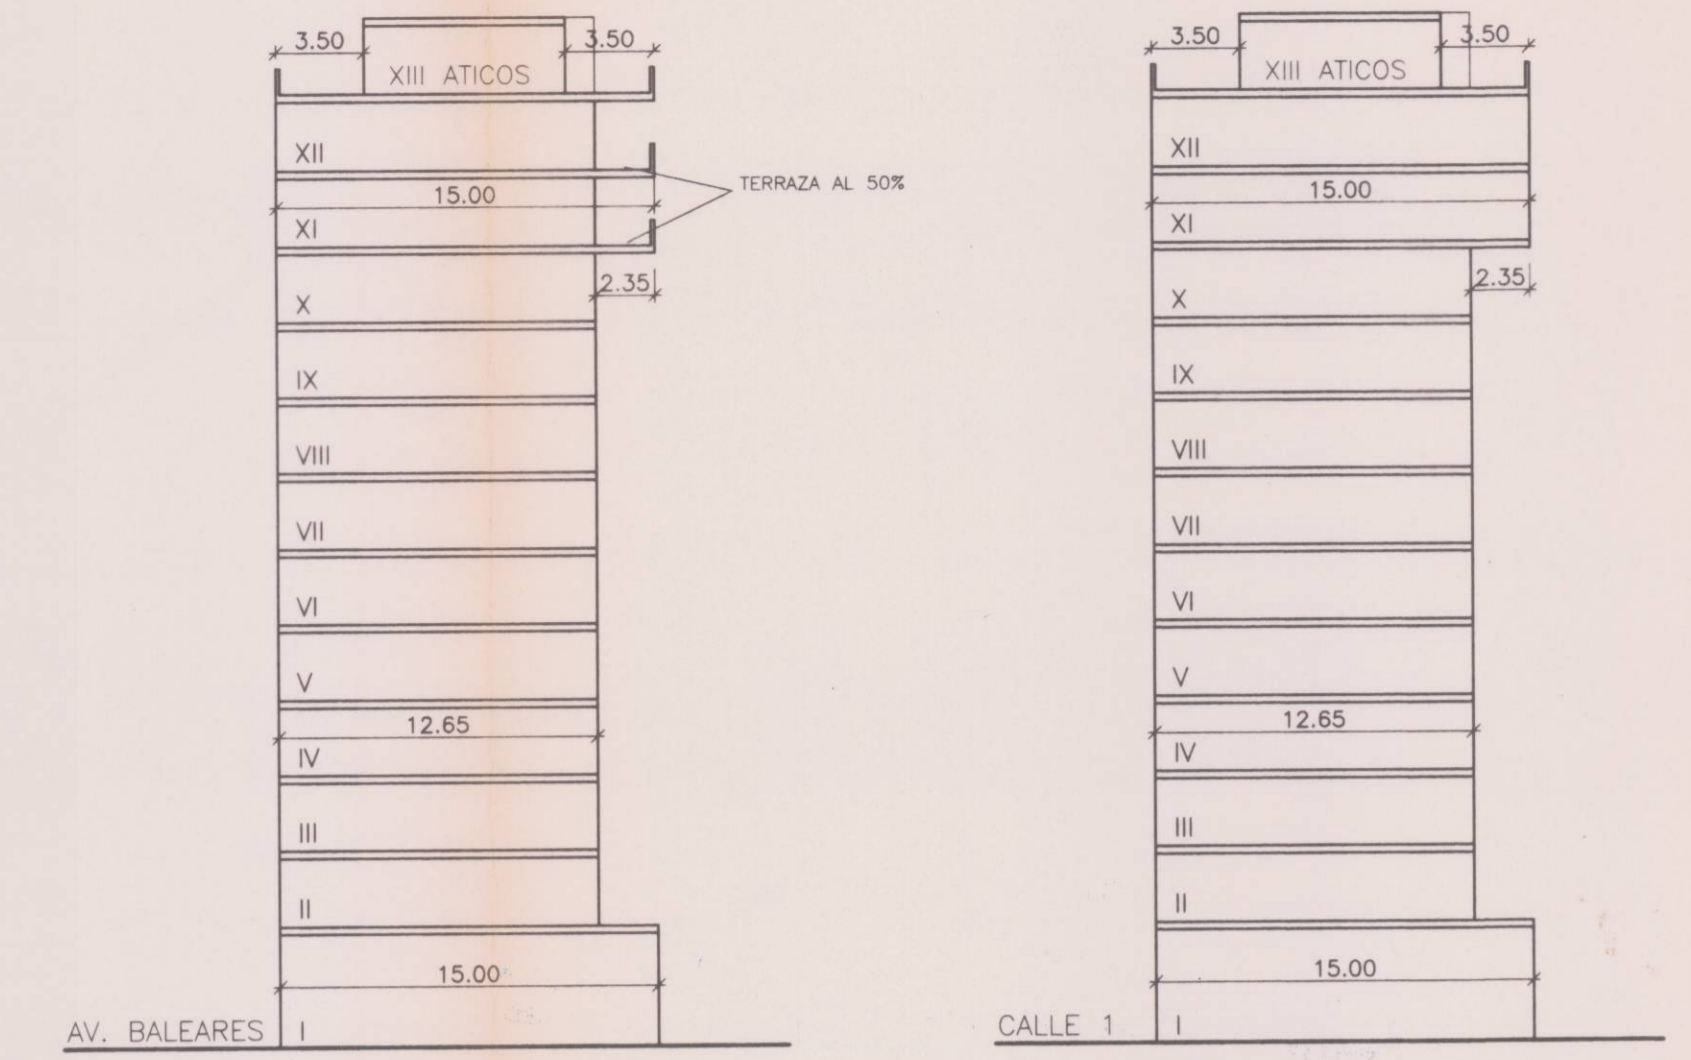

SECCION A-A'

SECCION B-B'

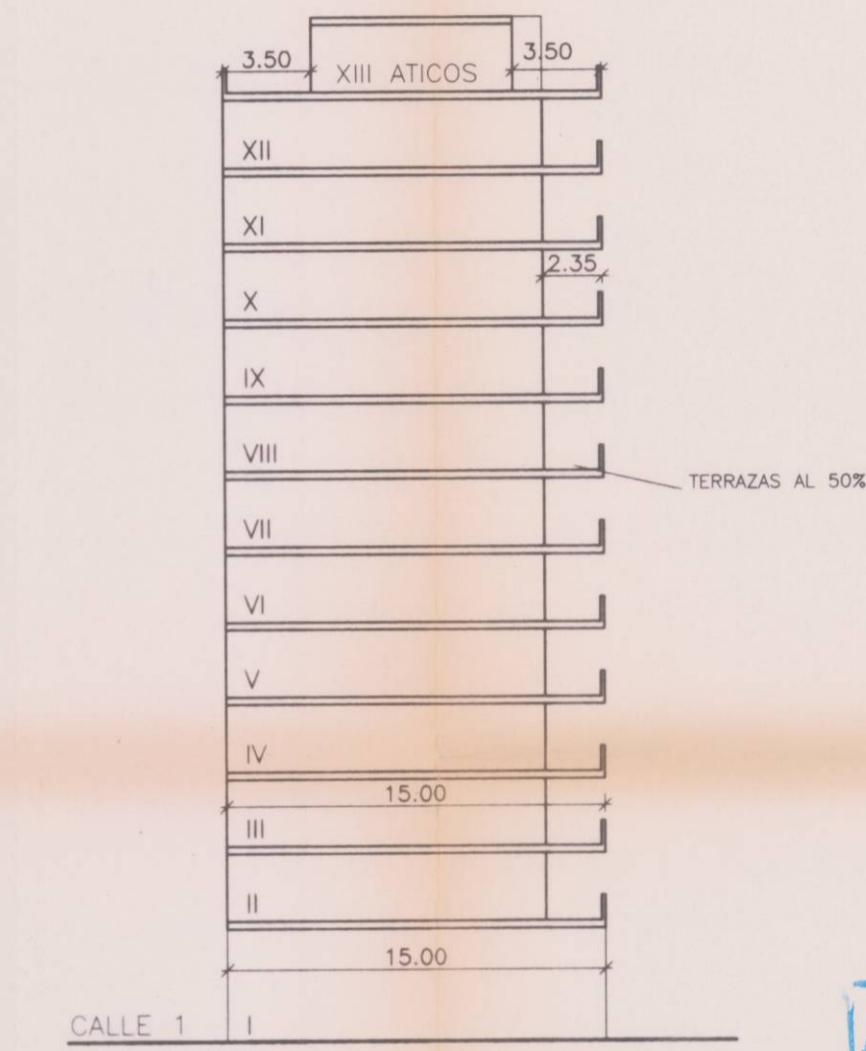

SECCION C-C'



AYUNTAMIENTO DE VALENCIA  
 DILIGENCIA  
 Para hacer constar que el presente  
 Proyecto ha sido aprobado por el Ayuntamiento de Valencia en sesión de 27-4-99  
 Fecha de fecha 27-4-99  
 Valencis, 27-4-99  
 El Secretario General, P. D.

N.C.V. NUCLEO DE COMUNICACION VERTICAL Y CASETON EN CUBIERTA

TERRAZAS ABIERTAS (AL 50%)

El presente plano fue aprobado en la Excmo. Ayuntamiento Pleno, en sesión de 10 de Julio de 1999  
 Valencis, 10 SET. 1999  
 El Alcalde, J. B. Gual, P. D.

EDIFICABILIDAD

PLANTA BAJA (I) ..... 1.991,55  
 PLANTAS II A X ..... 16.680,42  
 PLANTA XI Y XII ..... 3.939,58  
 PLANTA XIII (ATICOS) .. 1.122,48  
 TOTAL ..... 23.734,03 m<sup>2</sup>.

PLANO DE ORDENACION

ESTUDIO DE DETALLE : EN AVDA. BALEARES Y CALLES 1 Y 2 — VALENCIA — (PLAN PARCIAL "AVENIDA DE FRANCIA")	PROMOTOR VALLEHERMOSO S.A.
SUSTITUYE AL PLANO No PLANO No FECHA 3.4	
NUEVA ORDENACION DEFINICION DE LA EDIFICABILIDAD	FECHA FEBRERO, 1999 ESCALA 1:300 CARLOS PRAT C. ARQUITECTO Estudio : 1 / Xabia, 9 entresuelo-B-Valencia Telefono, 362 15 33 Fax, 362 15 52