



PLANTA BAJA (25 x 30 = 750 m²/parcela)

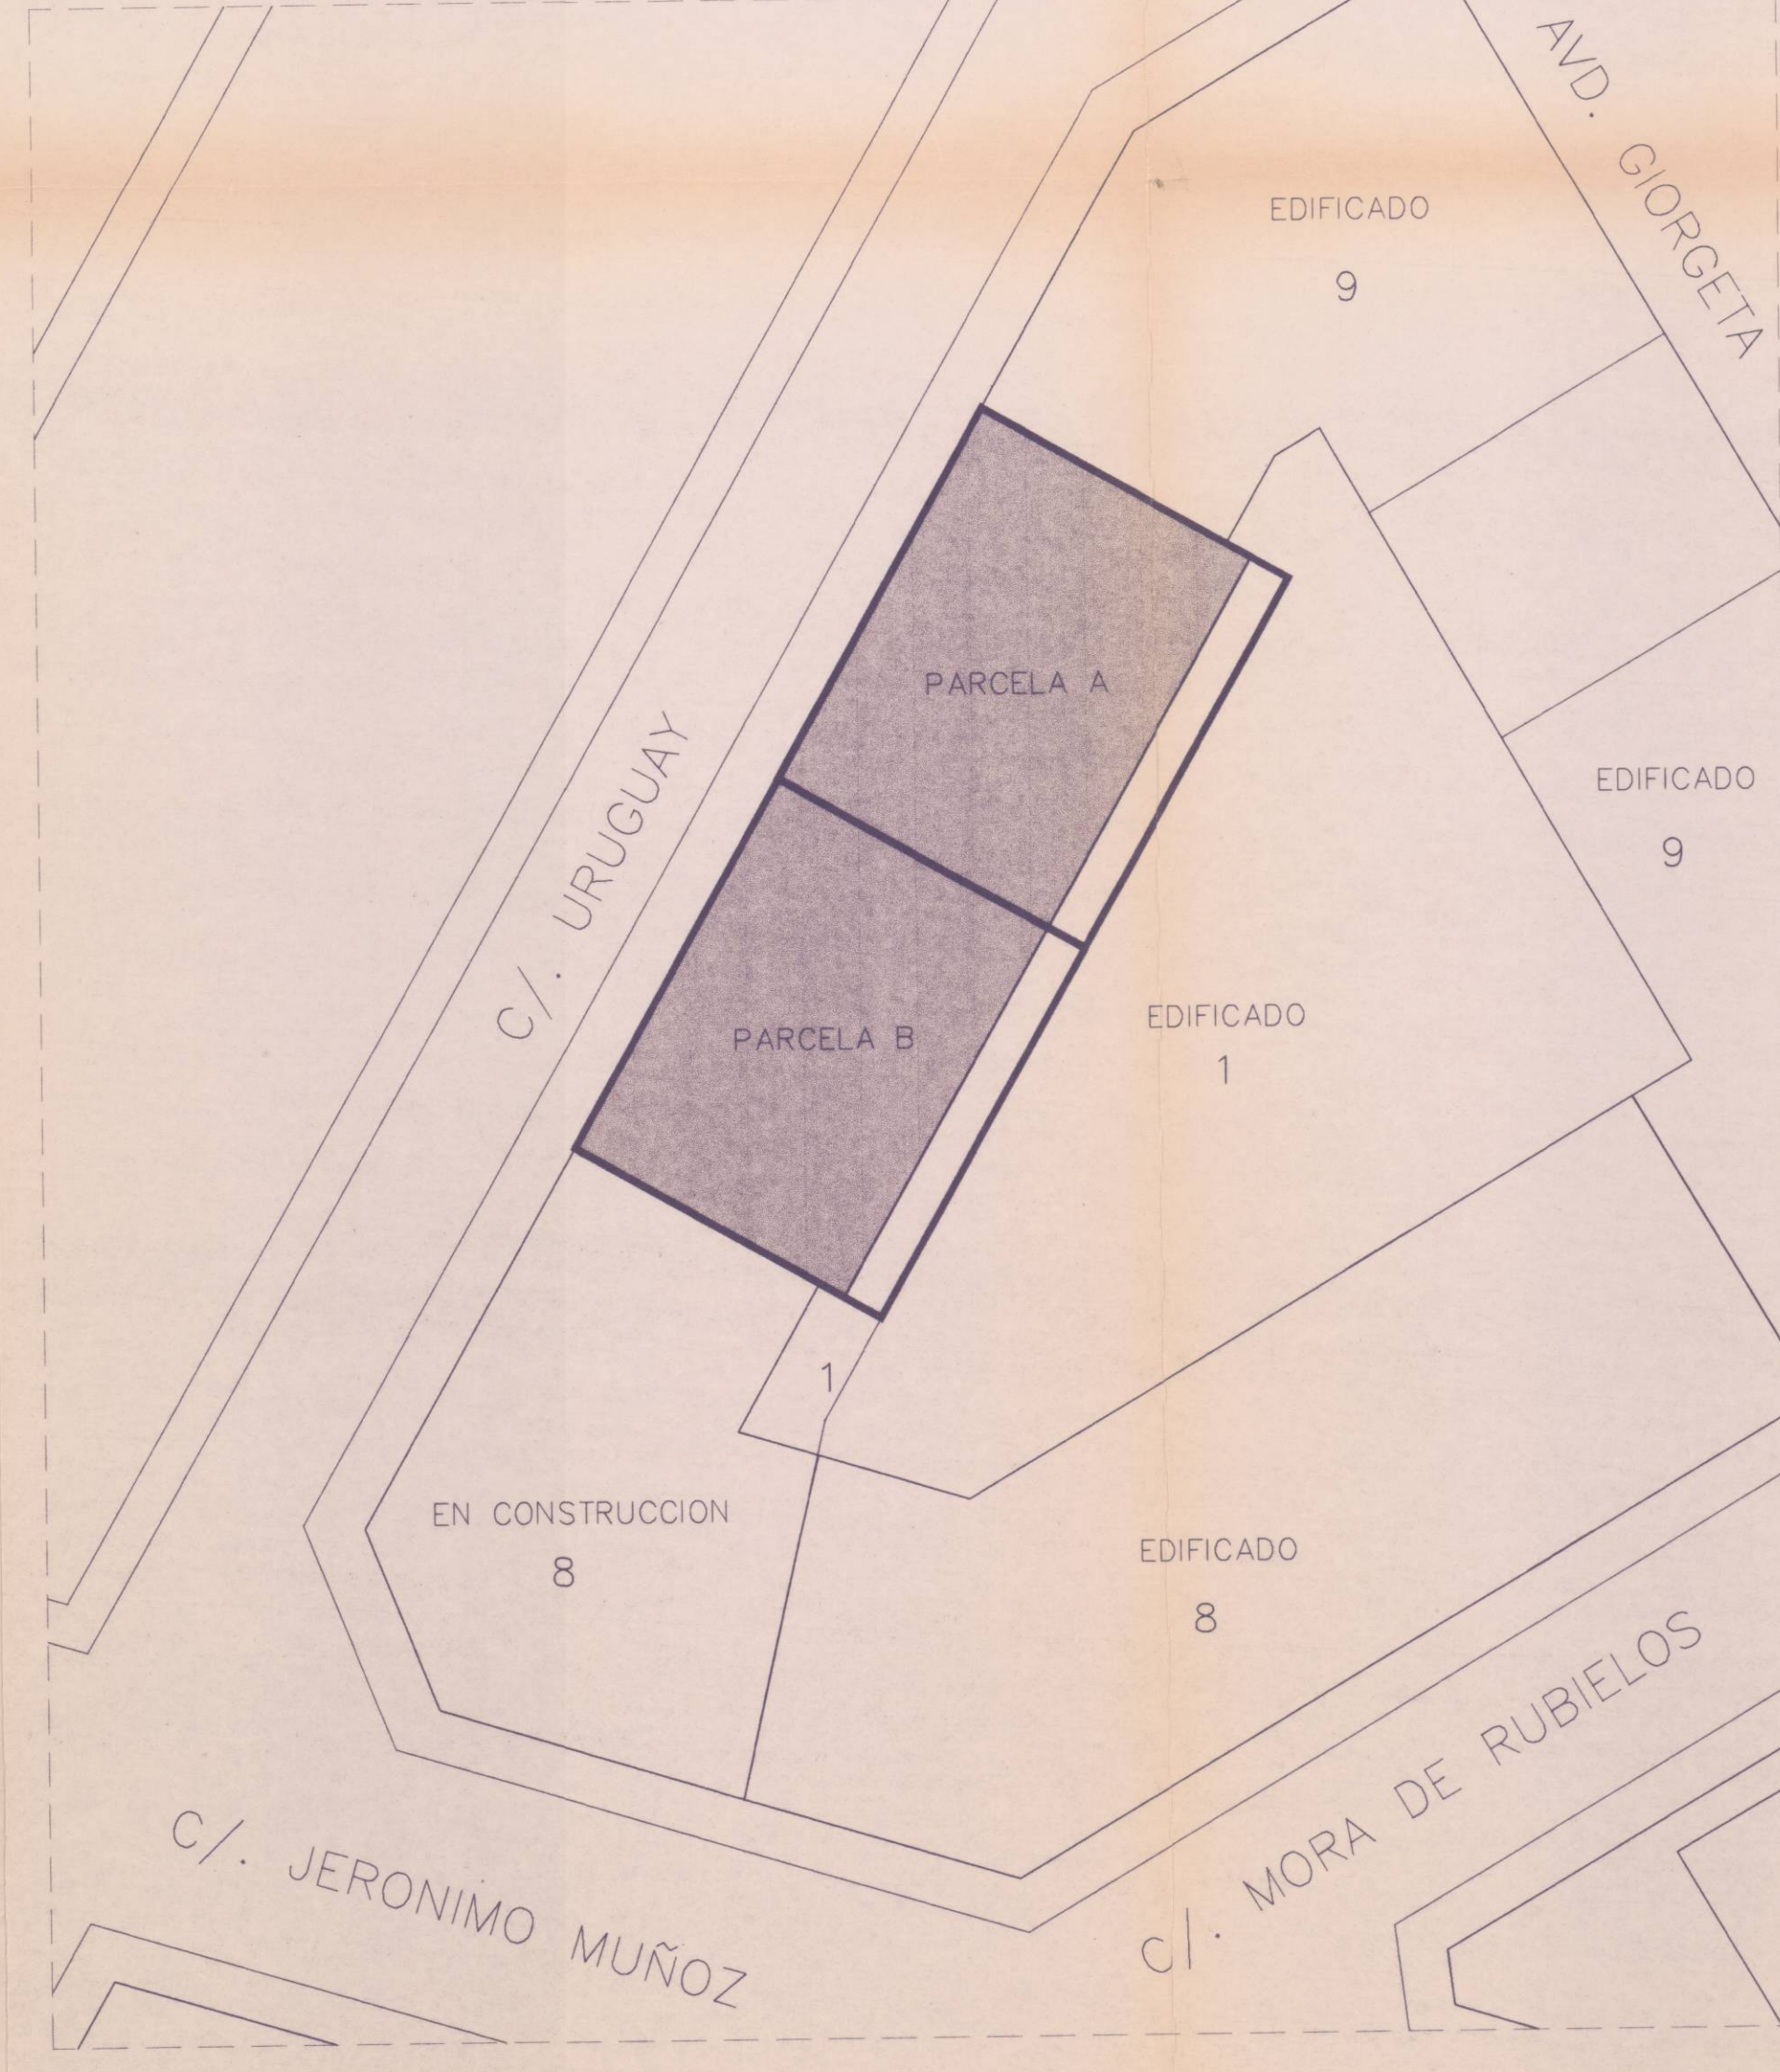

PLANTA PISO 1º (22 x 30 = 660 m²/parcela)

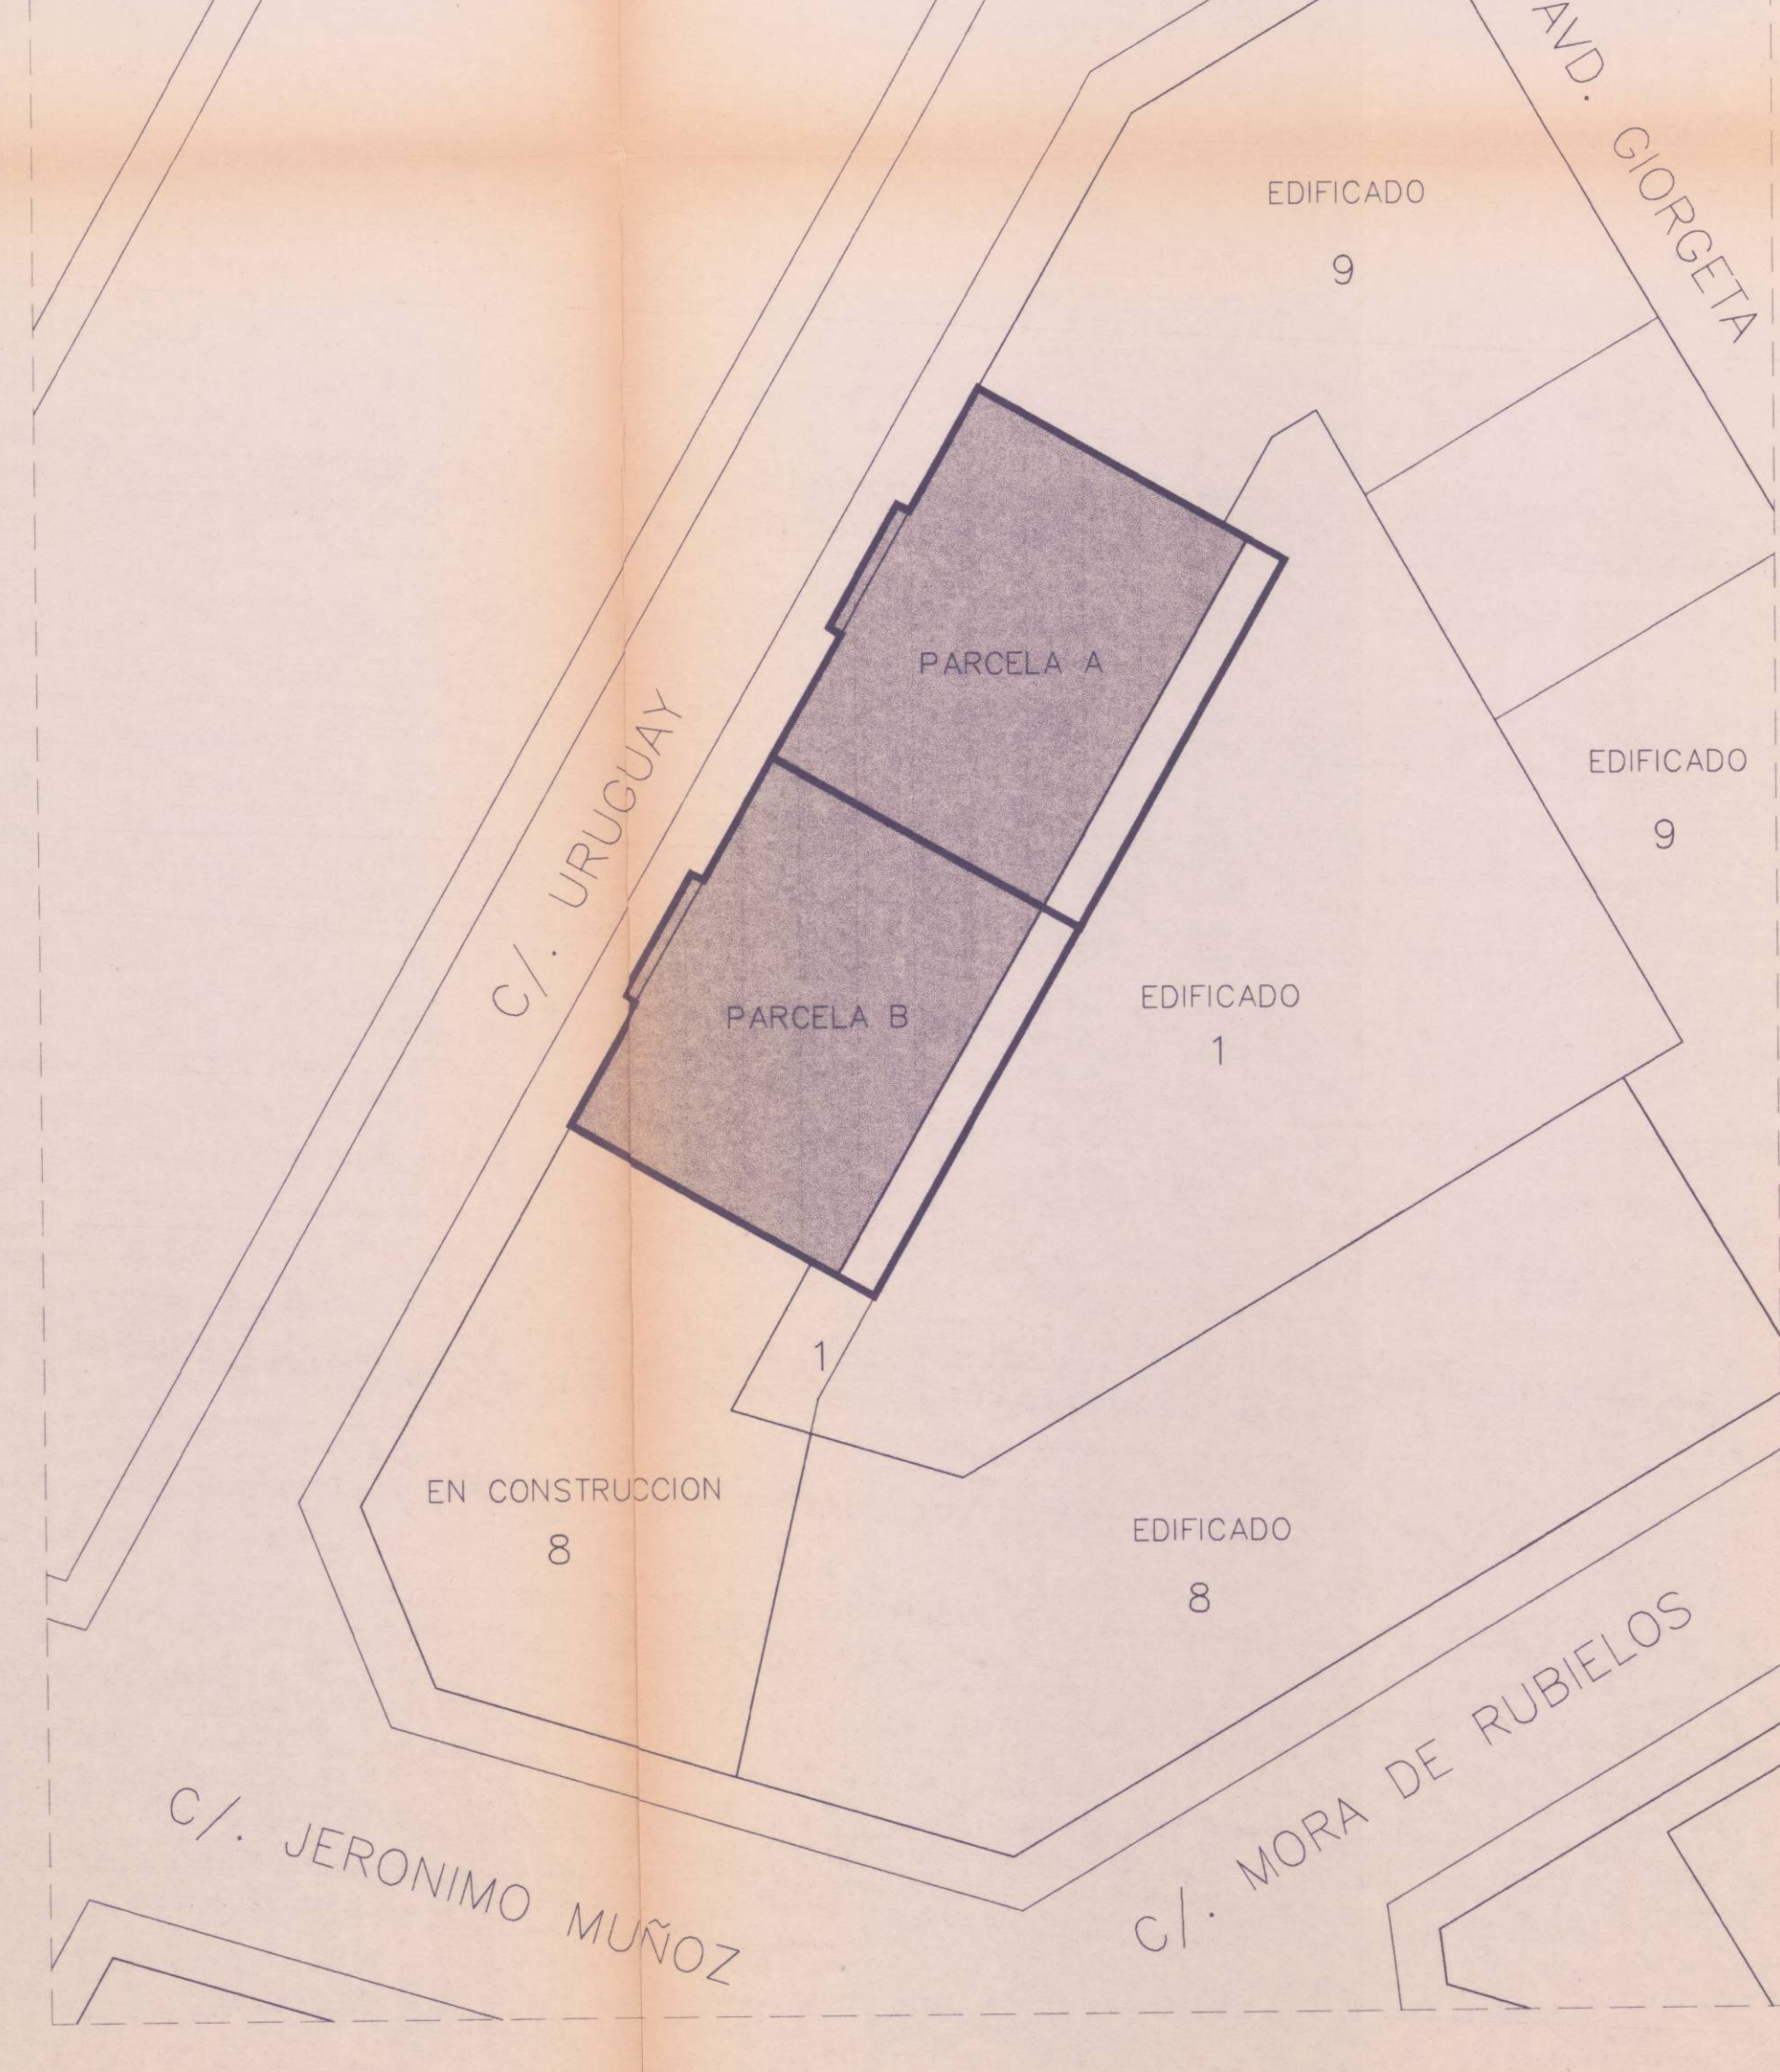

PLANTA PISO 2º a 7º (22 x 30 x 6 + 10 x 6 = 4.020 m²/parcela)

AJUNTAMENT DE VALENCIA
DILIGENCIA
Para hacer constar que el presente documento es copia de la PLANTILLA PUBLICA de fecha 27 ABR. 1999 de fecha 29 ABR. 1999
Valencia, EL SECRETARIO GENERAL, P. D.

AJUNTAMENT DE VALENCIA
SERVICIO DE PLANEAMIENTO

	PARCELA A	PARCELA B	
Planta baja	750 m ²	750 m ²	
P. piso 1º	660 m ²	660 m ²	
P. pisos 2º a 7º	4.020 m ²	4.020 m ²	
TOTAL	5.430 m ²	5.430 m ²	10.860 m ²

DILIGENCIA.—El presente plano fue aprobado definitivamente por el Excmo. Ayuntamiento Pleno, en sesión de 11 de Noviembre de 1999
Valencia, 24 NOV. 1999
El Secretario General,



ESTUDIO DE DETALLE MANZANA ENTRE C/. URUGUAY, JERONIMO MUÑOZ, MORA DE RUBIELOS Y AVD. GIORGETA


PROMOTOR
Ciudadela S.A. de Inversiones

ESCALA
1:500

EMPLAZAMIENTO C/. Uruguay, Jerónimo Muñoz, Mora de Rubielos, Avd. Giorgeta - Valencia

NUMERO
5

PLANO
SUPERFICIES Y EDIFICABILIDAD OBTENIDOS SEGUN LICENCIA CONCEDIDA

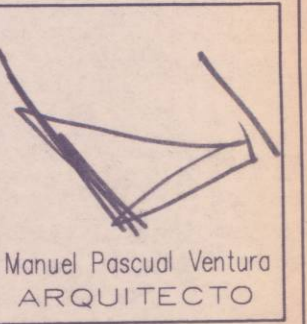

Manuel Pascual Ventura
ARQUITECTO

ENERO-1999