


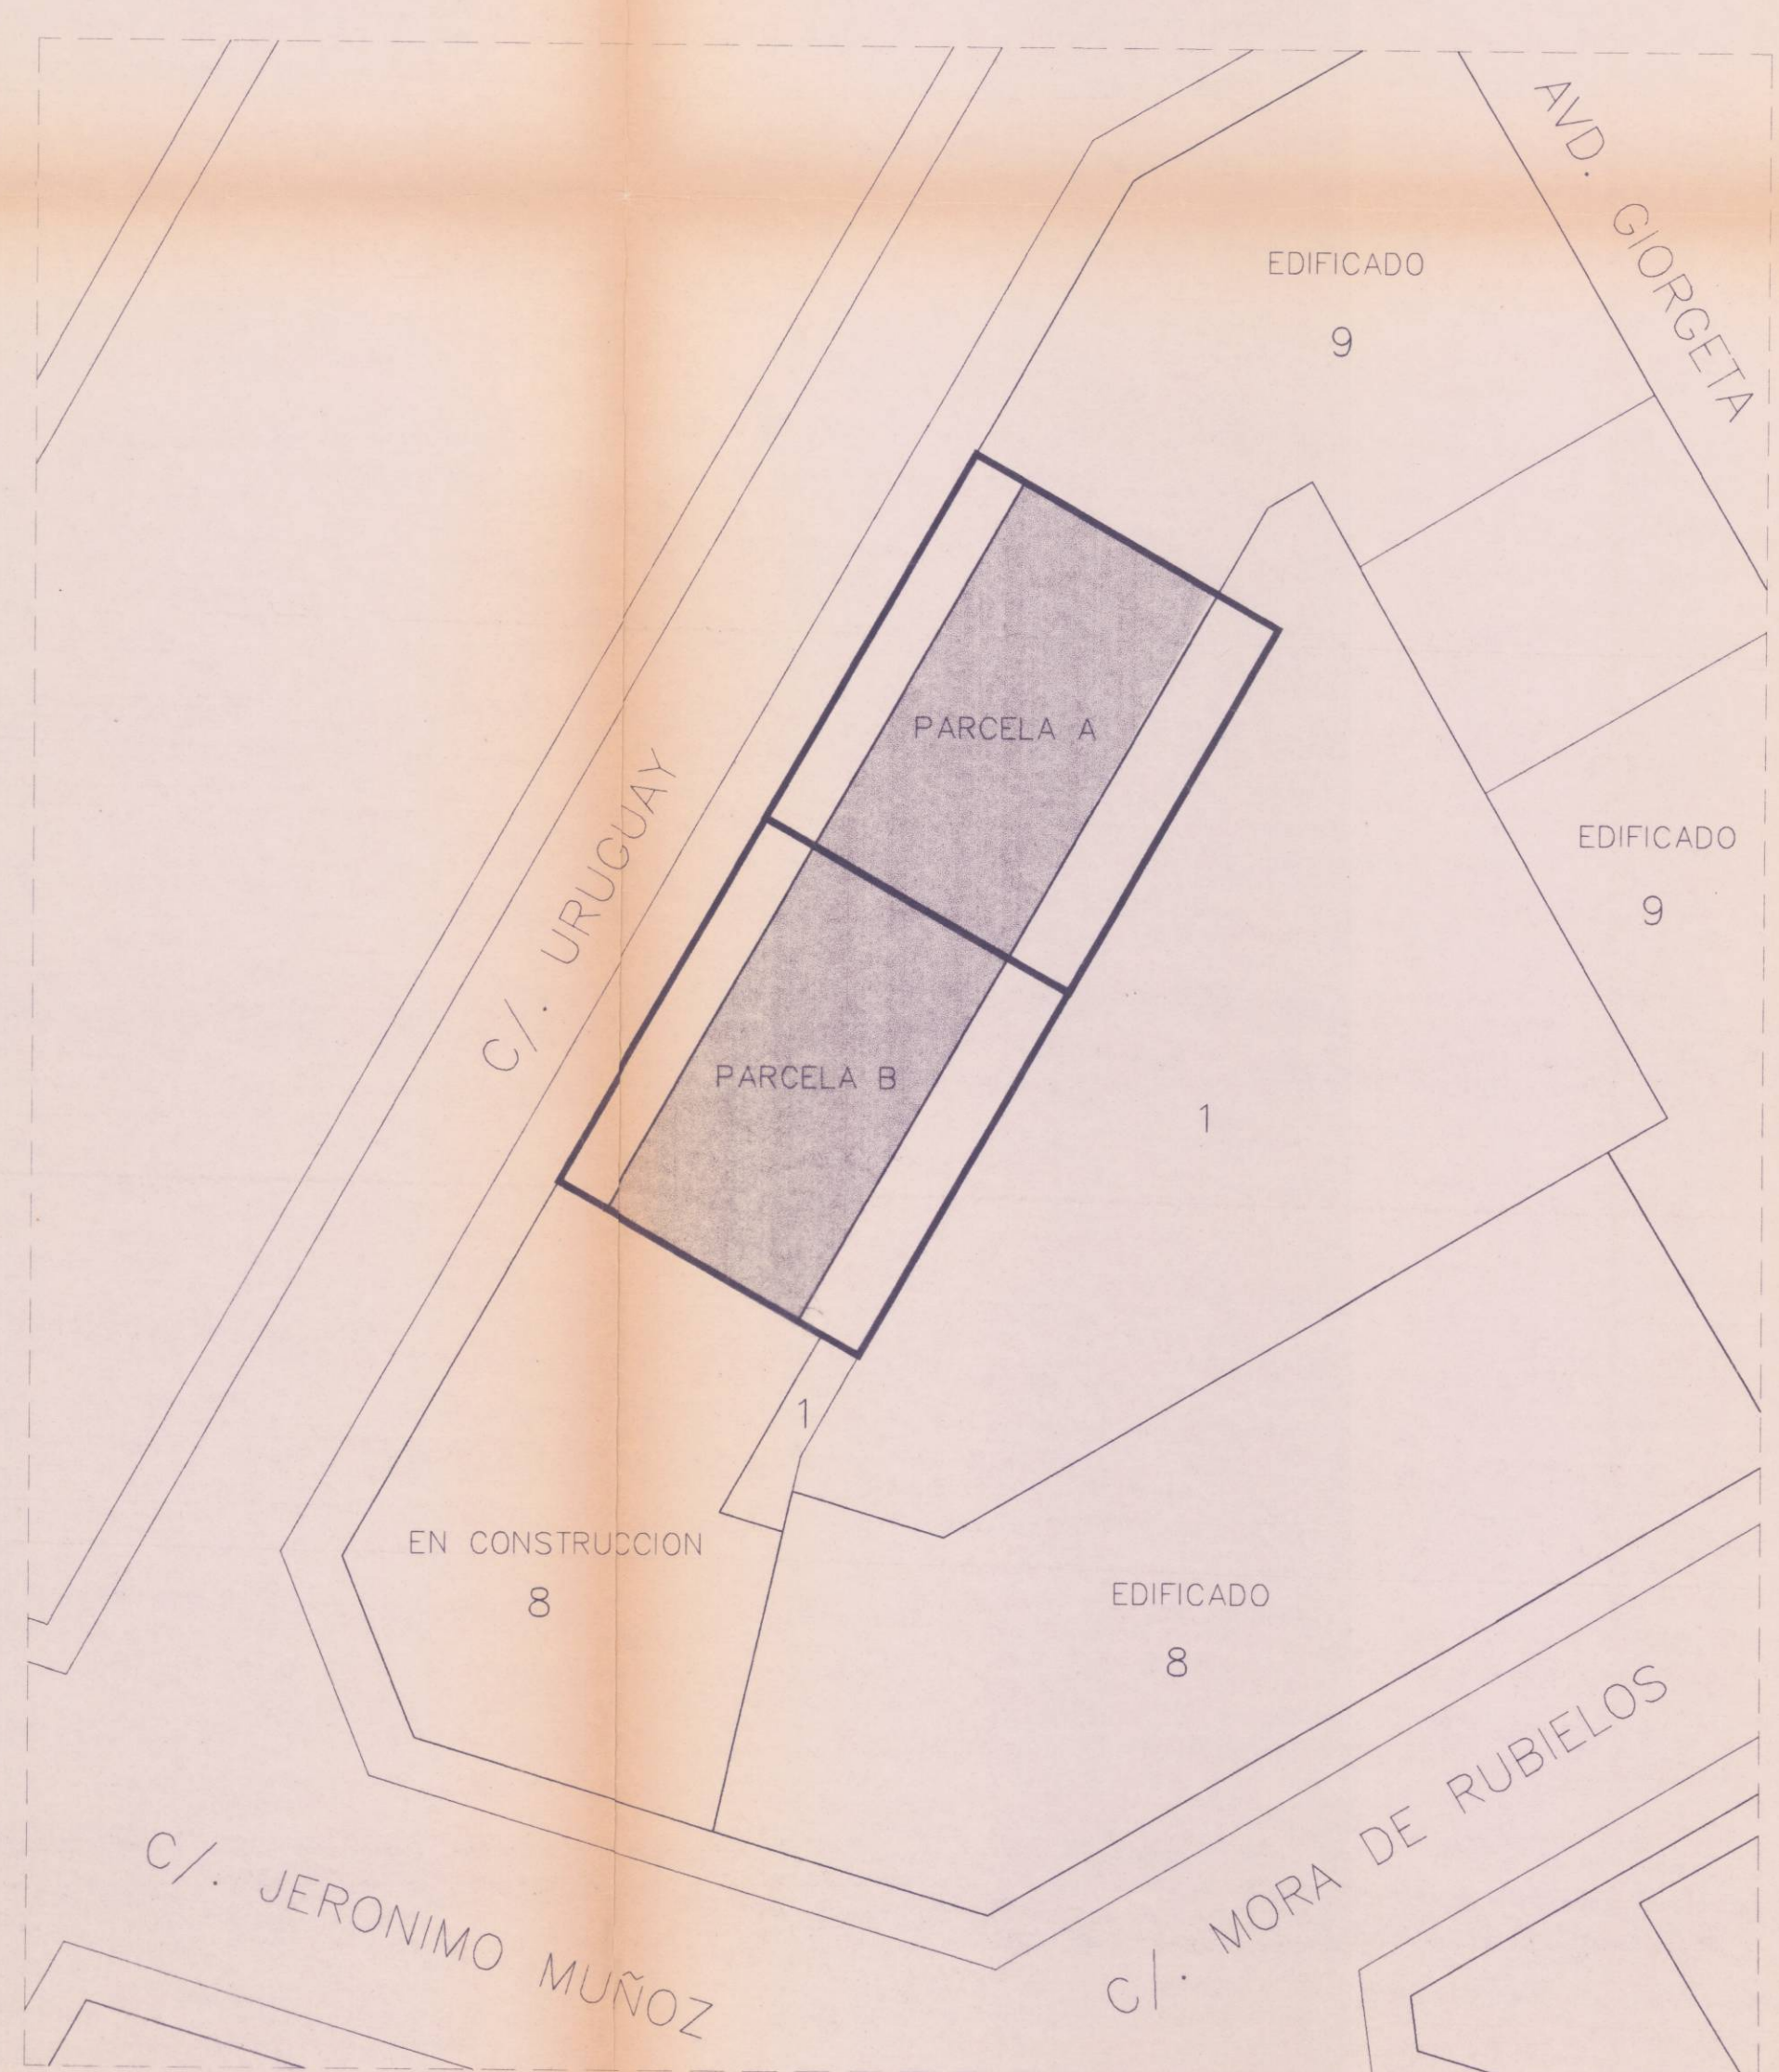

PLANTA BAJA (25 x 30 = 750 m²/parcela)



PLANTA PISO 1º a 7º (20 x 30 x 7 = 4.200 m²/parcela)




PLANTA ATICO (16 x 30 = 480 m²/parcela)

AJUNTAMENT DE VALÈNCIA
DILIGÈNCIA
Per fer constar que el present
document es correspon a l'INFORMACIÓ
PÚBLICA de l'Arquitectura de l'Alçada,
el dia 27 ABR. 1999
29 ABR. 1999
El Secretari General, P. D.

AJUNTAMENT DE VALÈNCIA
SERVICIO DE PLANEAMIENTO

	PARCELA A	PARCELA B	
Planta baja	750 m ²	750 m ²	
Plantas piso	4.200 m ²	4.200 m ²	
Planta ático	480 m ²	480 m ²	
TOTAL	5.430 m ²	5.430 m ²	10.860 m ²

DILIGÈNCIA.—El present plano fue aprobado definitivamente
por el Excmo. Ayuntamiento Pleno, en sesión de 17 de Noviembre de 1999
Valencia, 24 NOV. 1999
El Secretario General

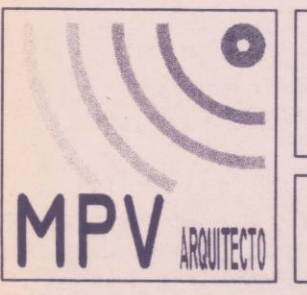

ESTUDIO DE DETALLE MANZANA ENTRE C/. URUGUAY,
JERONIMO MUÑOZ, MORA DE RUBIELOS Y AVD. GIORGETA


PROMOTOR
Ciudadela S.A. de Inversiones

ESCALA
1:500

EMPLAZAMIENTO C/. Uruguay, Jerónimo Muñoz,
Mora de Rubielos, Avd. Giorgeta - Valencia

NUMERO
6

PLANO
SUPERFICIES Y EDIFICABILIDAD
PROPUESTOS EN ESTUDIO DE DETALLE

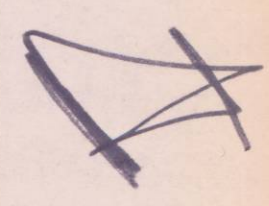

Manuel Pascual Ventura
ARQUITECTO

ENERO-1999