


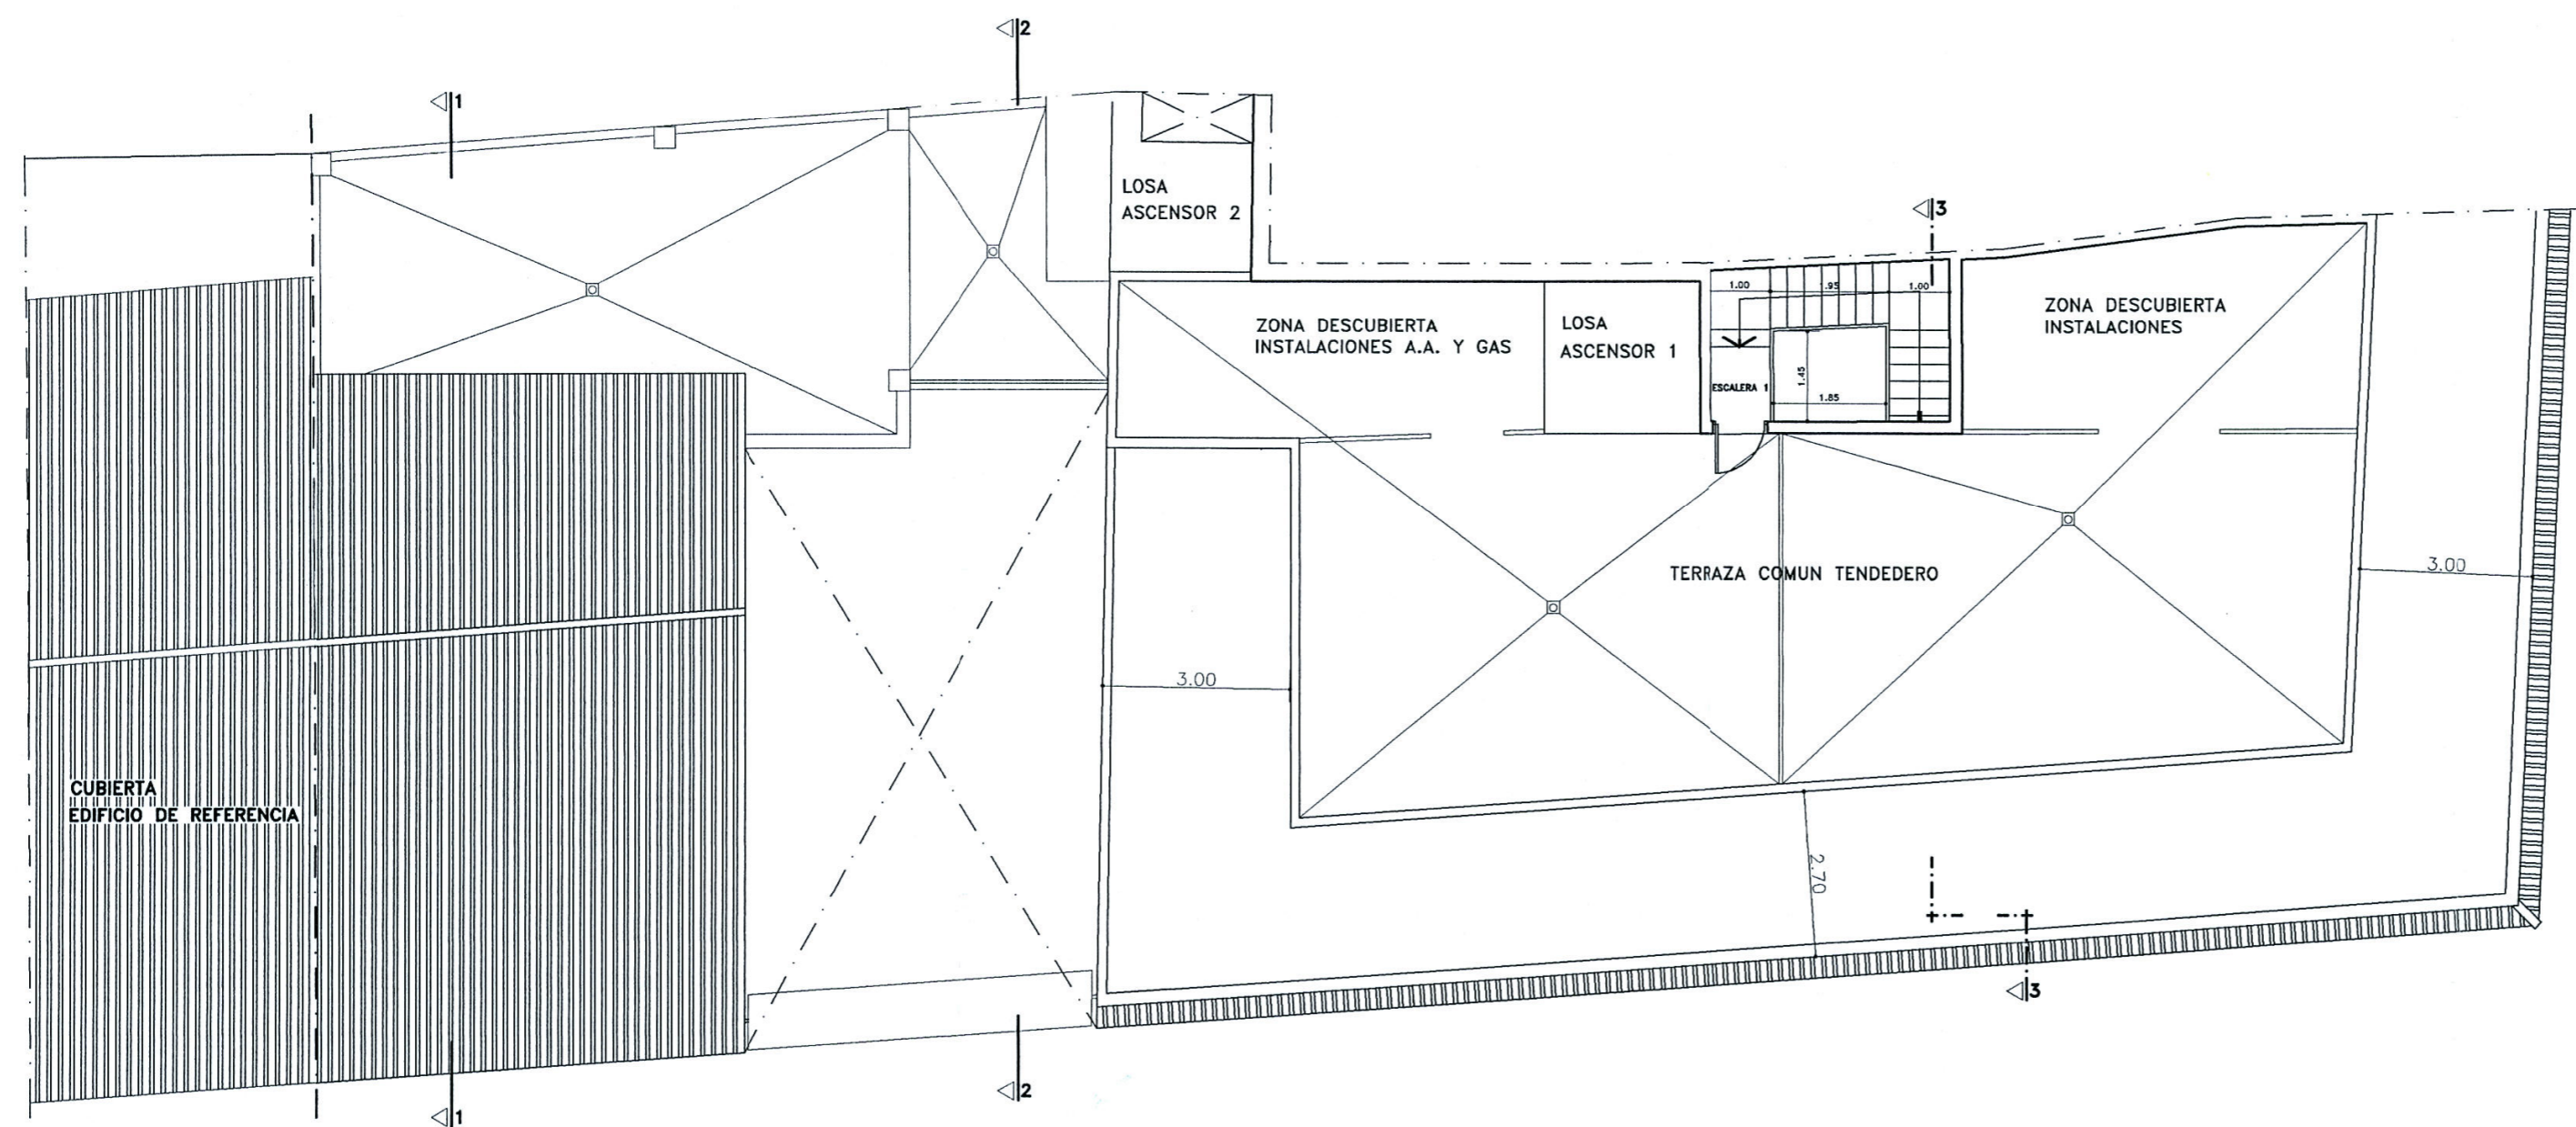

AJUNTAMENT DE VALENCIA
 DILIGENCIA
 Para hacer constar que el presente documento se somete a INFORMACIÓN PÚBLICA por Resolución de Alcaldía.
 23 Noviembre 2000
 1-5 JUN 2001
 EL SECRETARIO GENERAL P.D.

CUADRO DE SUPERFICIES			
	Nº	SUP. UTIL	SUP. CONSTRUIDA
PLANTA BAJA			
Zegnon		-	109,41 m2
Local 1	1	109,55 m2	131,95 m2
Local 2	1	30,45 m2	40,10 m2
Garaje	9 plazas	181,35 m2	180,62 m2
TOTAL PLANTA BAJA		327,35 m2	472,08 m2
ESCALERA 1			
Vivienda A1 (2 dorm.)	1	86,80 m2	128,40 m2
Vivienda B1 (3 dorm.)	3	84,90 x 3 = 254,70 m2	101,90 x 3 = 305,70 m2
Vivienda C1 (3 dorm.)	2	109,80 x 2 = 219,60 m2	133,80 x 2 = 267,60 m2
Alcoo D1 (3 dorm.)	1	111,20 m2	130,00 m2
TOTAL ESCALERA 1	7	682,30 m2	951,45 m2
ESCALERA 2			
Vivienda E2	3	108,35 x 3 = 319,05 m2	120,53 x 3 = 361,59 m2
Alcoo F2 (3 dorm.)	1	159,10 m2	182,73 m2
TOTAL ESCALERA 2	4	478,15 m2	637,47 m2
TOTAL EDIFICIO	11	1.487,80 m2	2.061,00 m2

DILIGENCIA.—El presente plano fue aprobado por el Excmo. Ayuntamiento Pleno, en sesión de 25 de Mayo de 2001
 Valencia, 1-5 JUN 2001
 El Secretario General,
 P.



ARQUITECTOS: FRANCISCO ROZAS FUSTER JAVIER MARTINEZ DE SAN VICENTE RULLO 	PROYECTO BASICO: ESTUDIO DE DETALLE 11 VIVIENDAS, LOCALES Y GARAJE EN PLANTA BAJA	
	PROMOTOR: BOLSERÍA 14-16, S.L.	REFERENCIA: 277
	SITUACION: VALENCIA c./ Serranos, 21 - c./ Vall de Crist	FECHA: Julio-2000
	NOMBRE DEL PLANO: DISTRIBUCION: PL. CASETON	ESCALA: 1:100 Nº PLANO: 10