





CALLE RÍO TAJO

CALLE DOCTOR ÁLVARO LÓPEZ

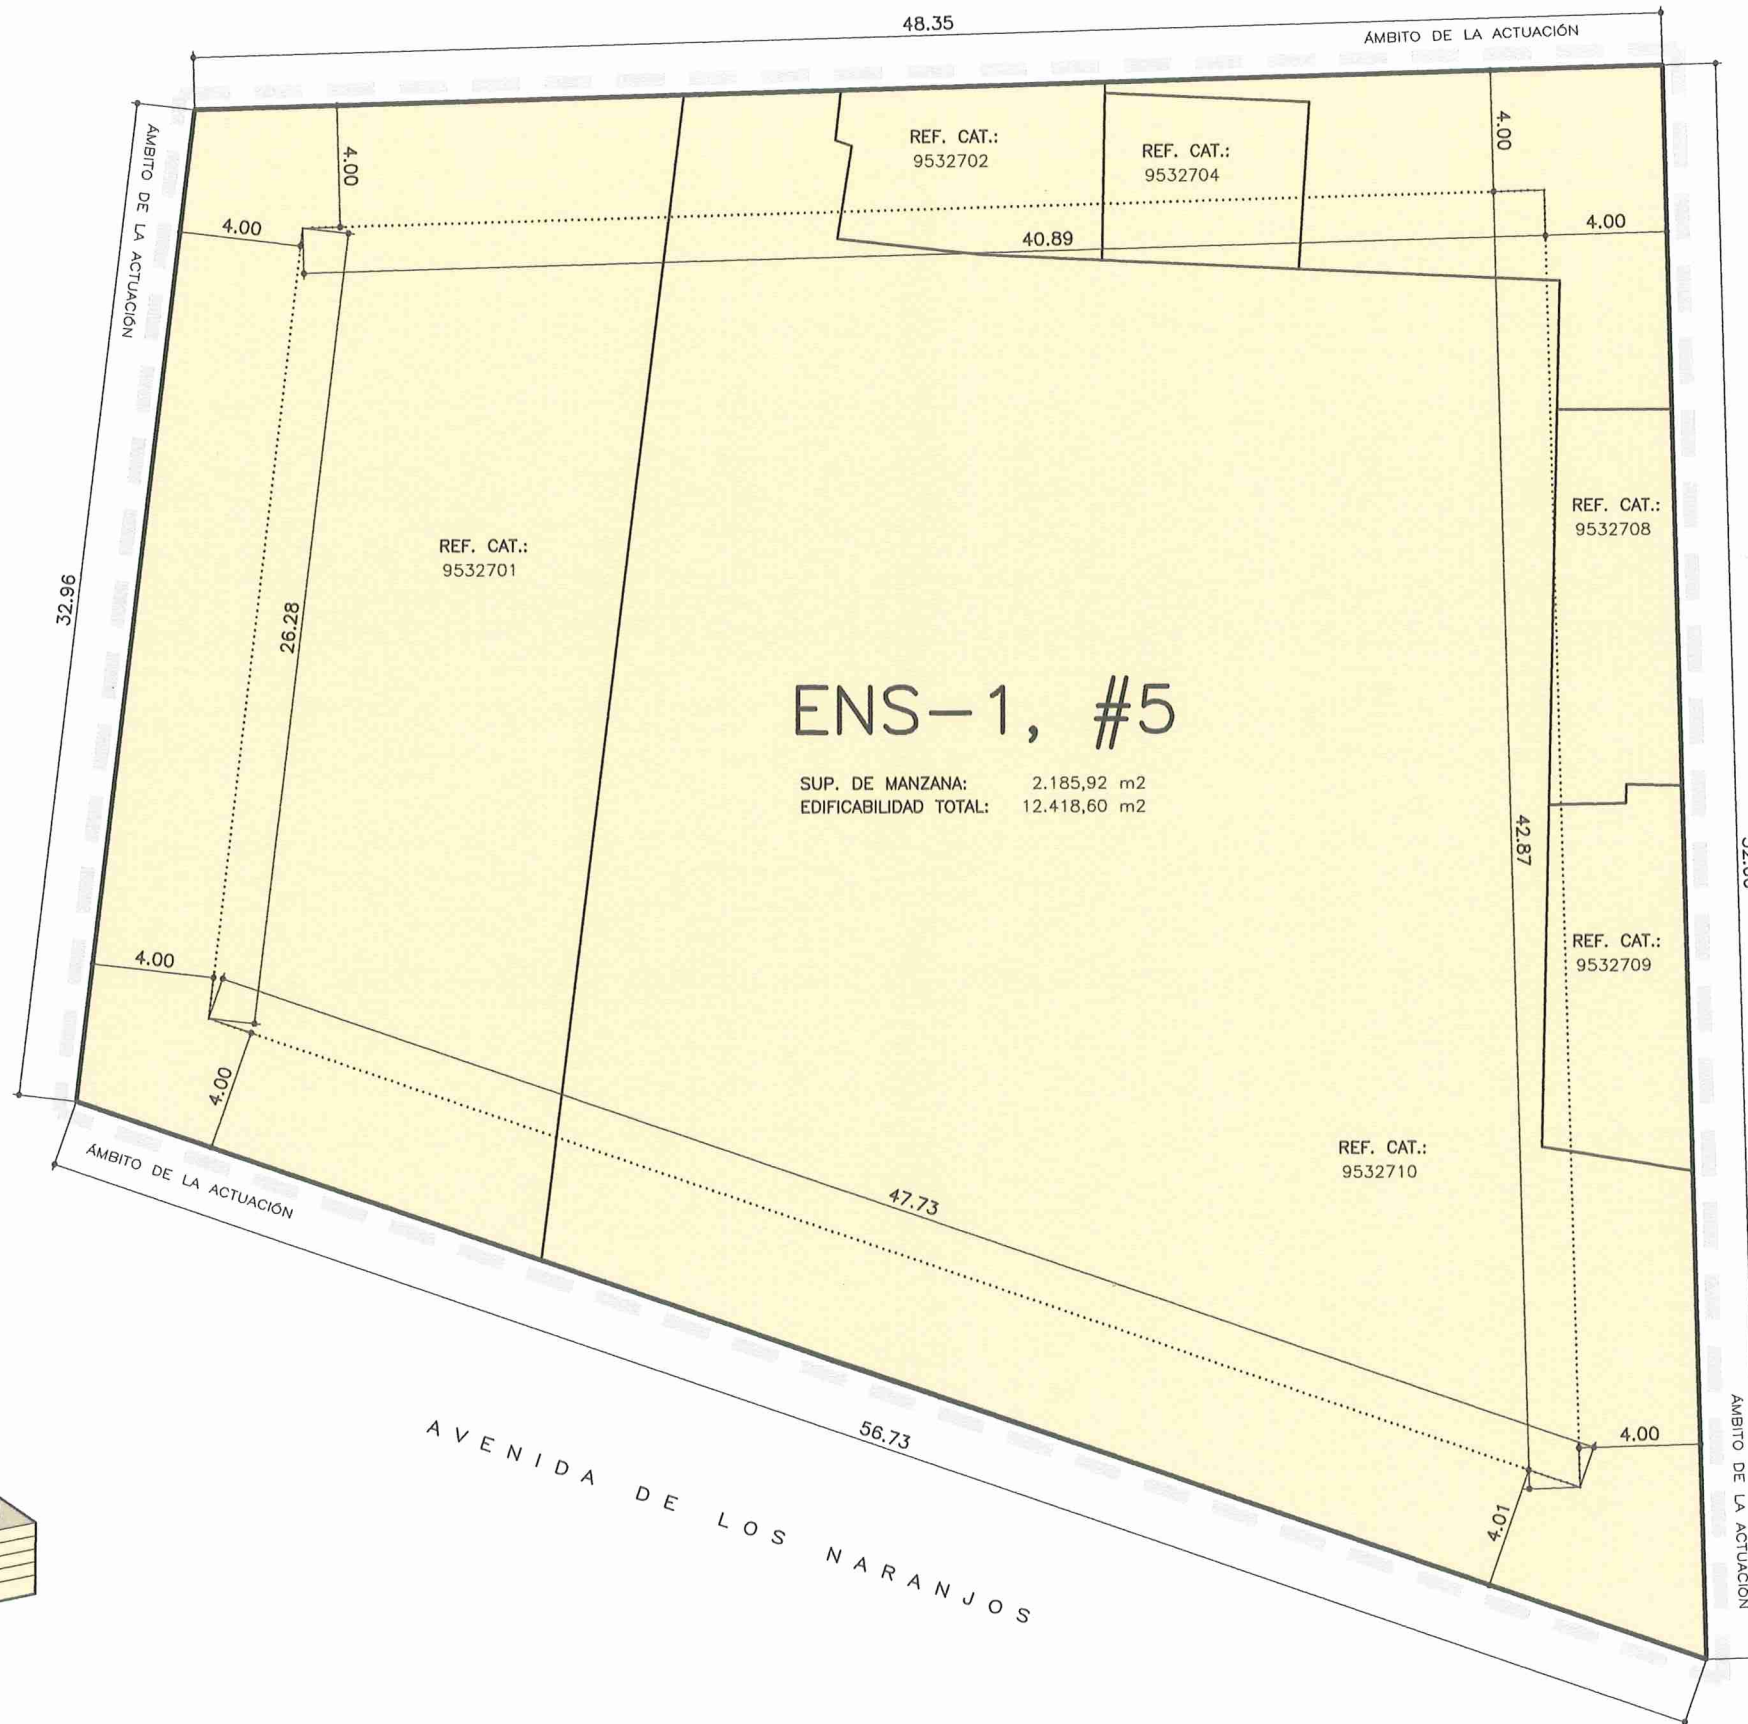

ENS-1, #5

SUP. DE MANZANA: 2.185,92 m2
EDIFICABILIDAD TOTAL: 12.418,60 m2

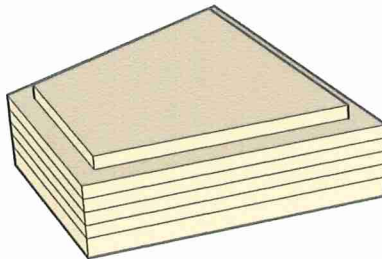

MANZANA	
PLANTA BAJA	2.185,92 m2
PLANTA TIPO x4	2.185,92m2 x4= 8.743,68 m2
ÁTICO	1.489,00 m2
TOTAL	12.418,60 m2

JARDIN DE ACCESO AL HOSPITAL DEL MAR (CALLE RÍO PISUERGA)

AJUNTAMENT DE VALENCIA
DILIGENCIA
Para hacer constar que el presente documento ha sido aprobado por el Pleno de fecha **29 ABR 2011**
Valencia, **9 MAY 2011**
EL SECRETARI

AJUNTAMENT DE VALENCIA
DILIGENCIA
Es fa constar que el present document fou aprovat DEFINITIVAMENT per acord de l'Ajuntament Pleno de data **27 JUL 2012**
València, **5 SEP 2012**
EL SECRETARI

MODIFICACIÓN PUNTUAL DE PLAN GENERAL MANZANA DELIMITADA POR LA AVENIDA DE LOS NARANJOS, CALLE DOCTOR ÁLVARO LÓPEZ, CALLE RÍO TAJO Y CALLE RÍO PISUERGA, VALENCIA

arquitecto: PABLO ALMENARA BOLUFER ARQUITECTO *Pablo Almenara*

AUMSA SOCIEDAD ANÓNIMA MUNICIPAL DE ACTUACIONES URBANAS DE VALENCIA

escala: 1/250

PLANO DE INFORMACIÓN marzo 2011
ORDENACIÓN PORMENORIZADA DEL ÁMBITO SEGÚN PGOU VIGENTE 1.2