



PLANTA BAJA
SUPERFICIE CONSTRUIDA 1.575,73m²

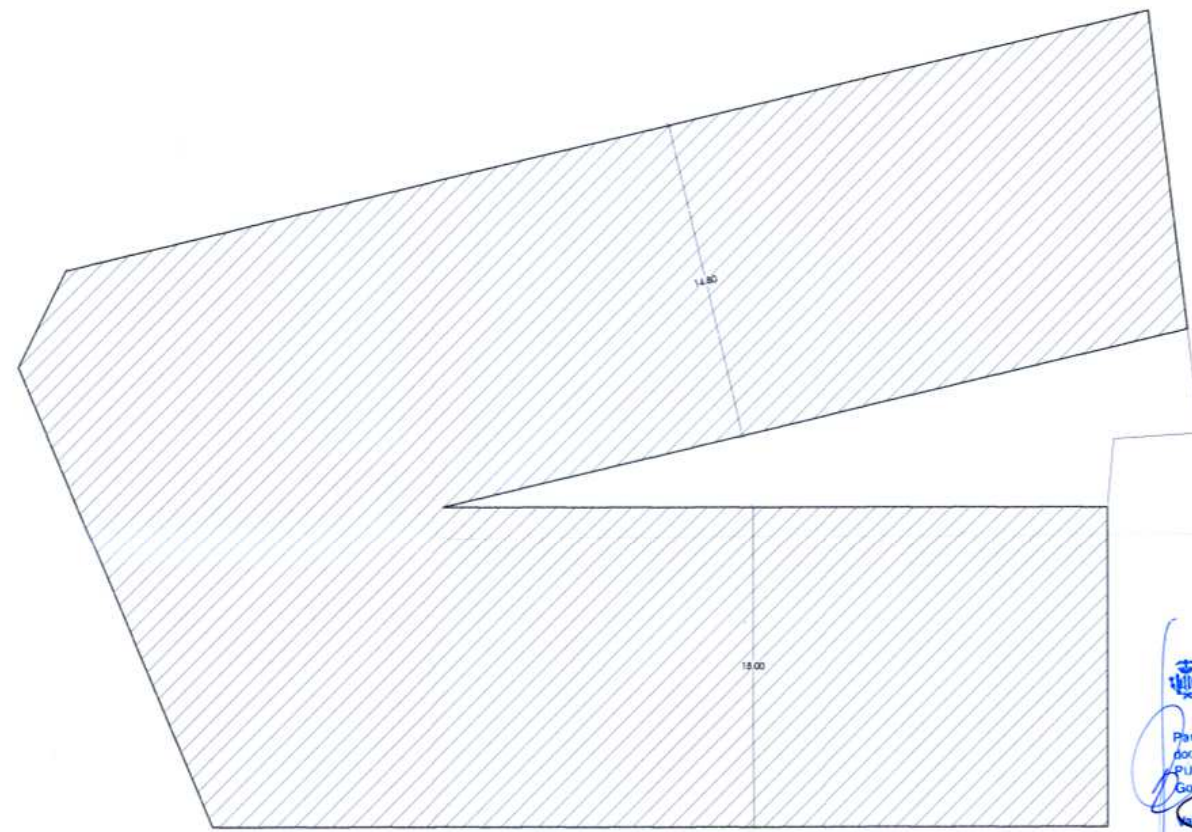

PLANTAS TIPO
SUPERFICIE CONSTRUIDA 1.440,79 m² x 6 plantas= 8.644,74 m²

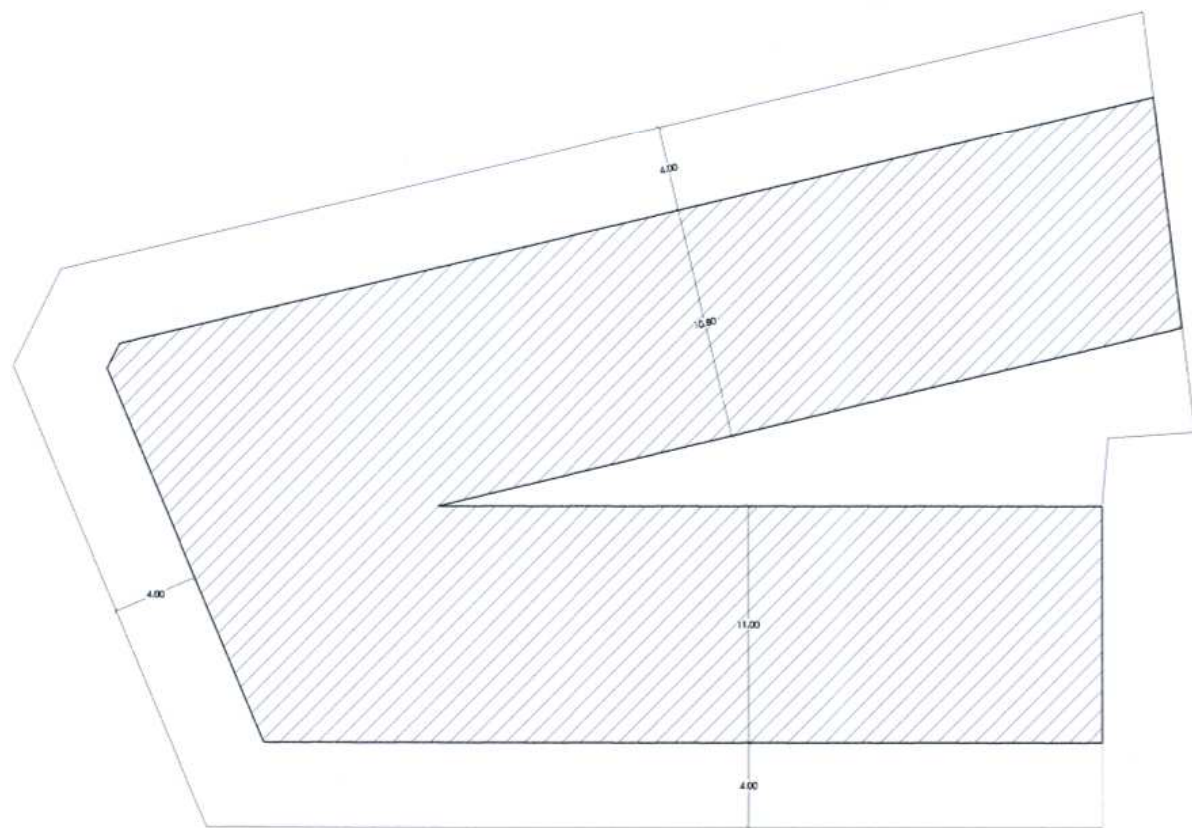


PLANTA ÁTICO
SUPERFICIE CONSTRUIDA 975,94 m²

AJUNTAMENT DE VALENCIA
DILIGENCIA
Para hacer constar que el presente documento se somete a INFORMACIÓN PÚBLICA por acuerdo de 27 MAY 2005 Gaceta Local de fecha 27 MAY 2005
València, a 1 JUN 2005
El Secretario

AJUNTAMENT DE VALENCIA
DILIGENCIA
Es fa constar que el present document ha aprovat DEFINITIVAMENT per acord de l'Ajuntament de València de 30 SEP 2005
València, a 7 OCT 2005
El SECRETARI

	Nº PLANTAS	SUP. CONSTRUIDA
PLANTA BAJA	1	1.575,73 m ²
PLANTA TIPO	6 x 1.440,79 m ²	8.644,74 m ²
PLANTA ATICO	1	975,94 m ²
TOTAL SUPERFICIE CONSTRUIDA		11.196,41 m²

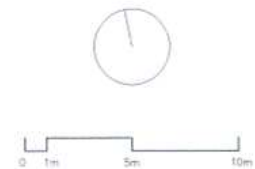

PLAN DE REFORMA INTERIOR DE MEJORA

Situación: C/ Pintor Stolz 52 y 54, C/ Rincón de Ademuz 33 y 35 y C/ Castillo de Benisanó 27,29 y 31

Promotor: Layetana Benisanó S.L
Abril de 2005

PLANO DE INFORMACIÓN 2
Edificabilidad según planeamiento Escala 1:250

Carmel Gradall Martínez Arturo Sanz Martínez ARQUITECTOS
C/ Convento Santa Clara 6pto.2 46002 VALÈNCIA Tel: 963742078 Fax: 961199197 Email: kba@cdm.es