




CALLE RÍO TAJO


CALLE DOCTOR ÁLVARO LÓPEZ

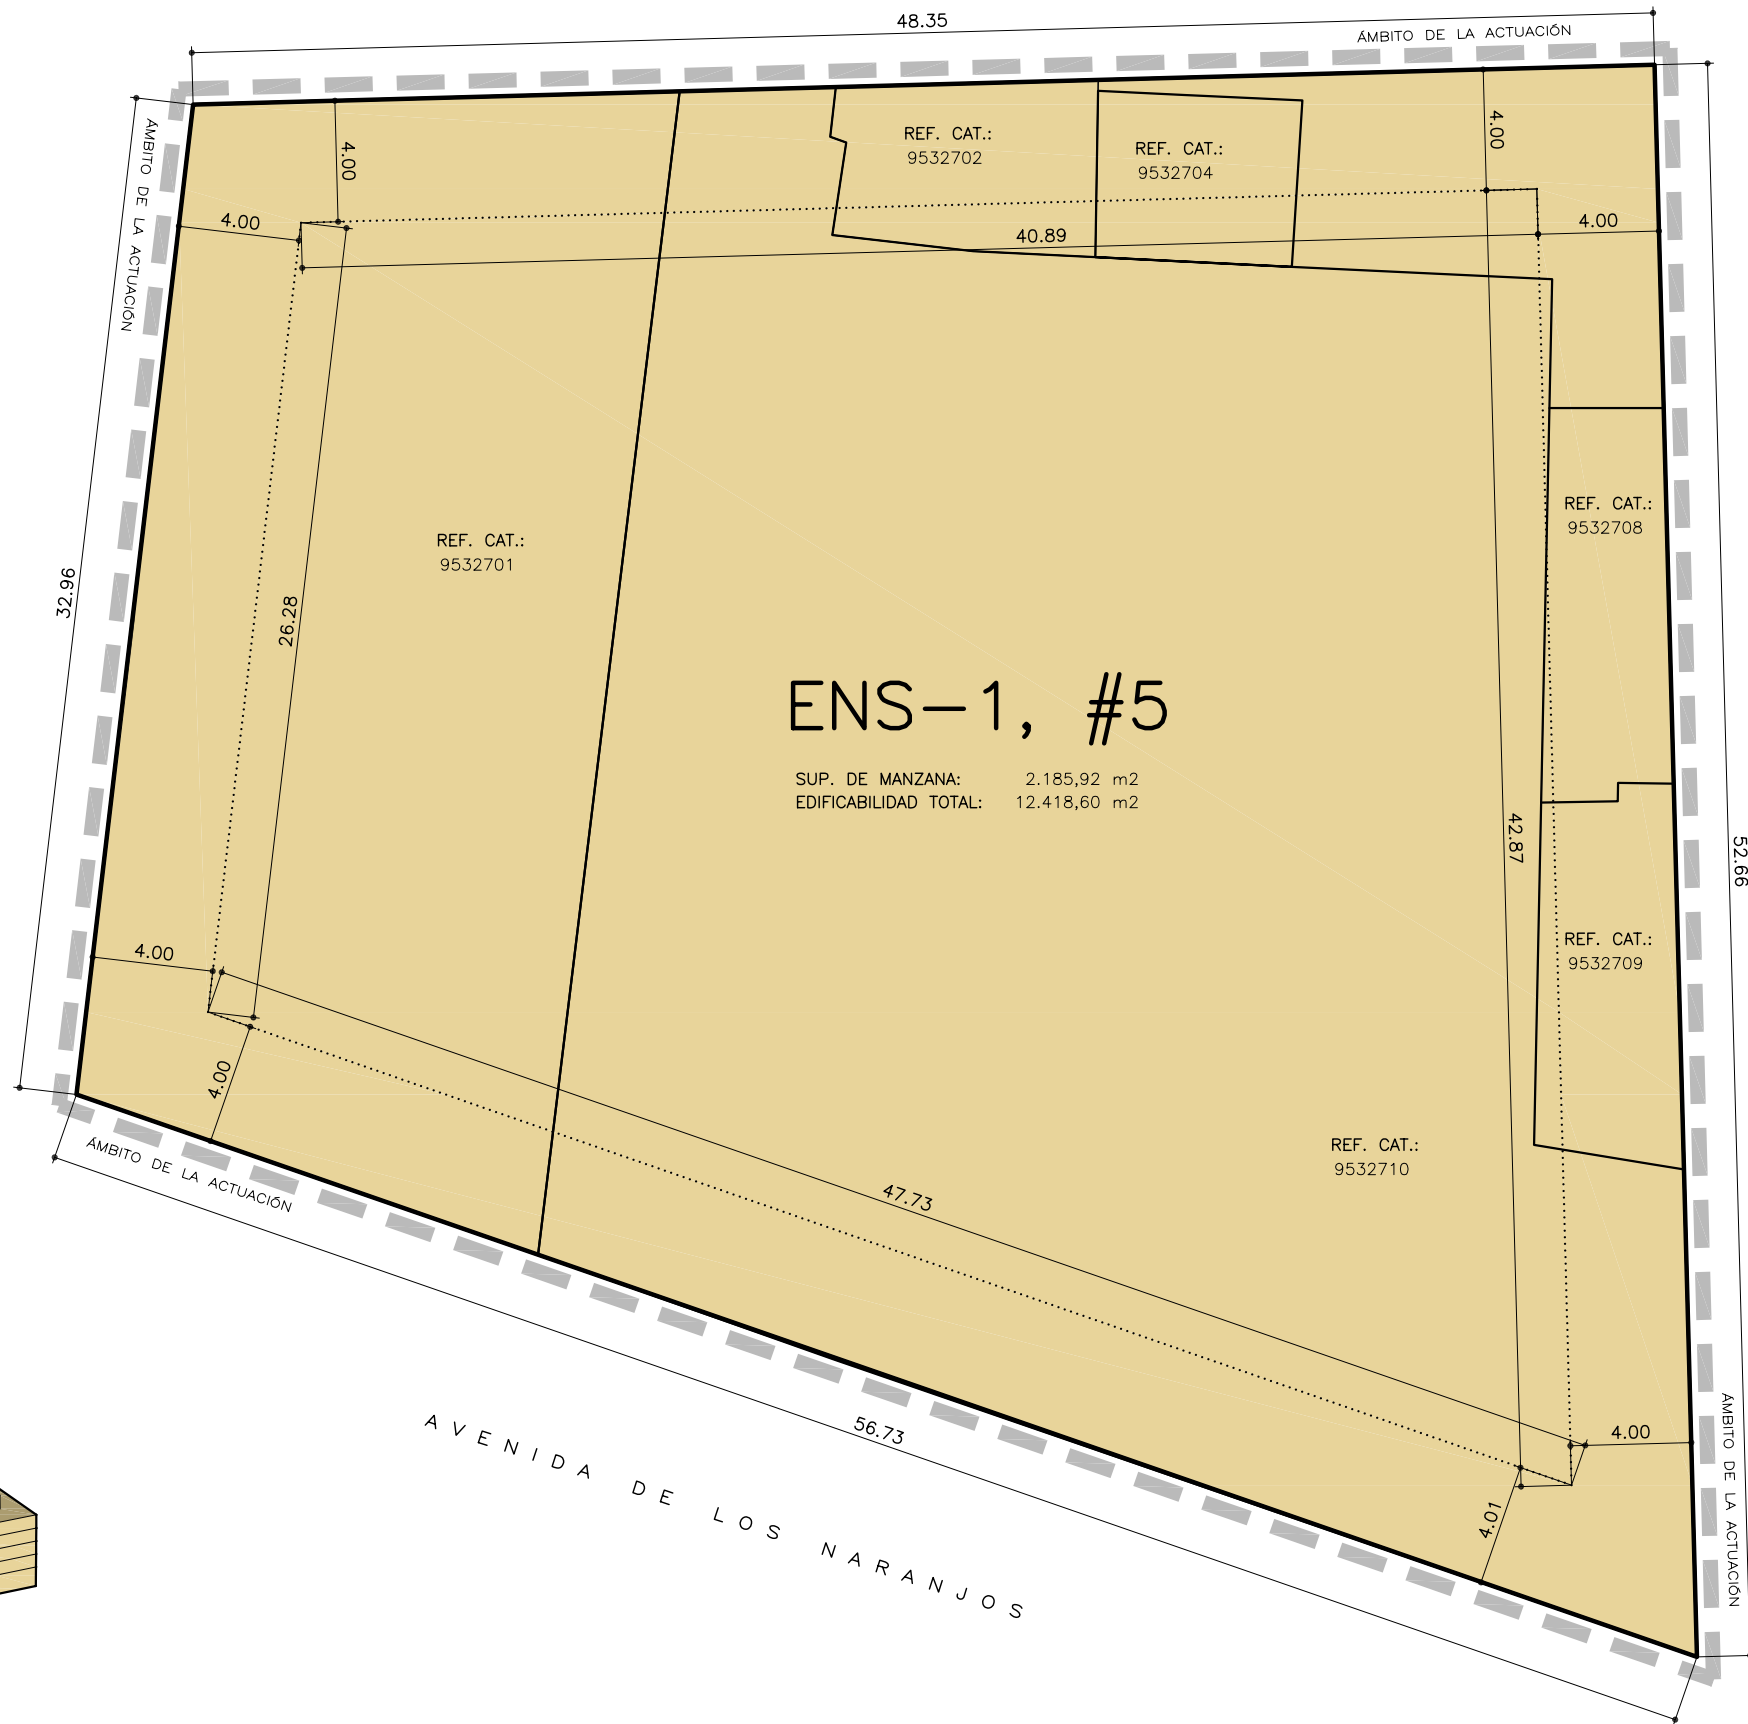

JARDÍN DE ACCESO AL HOSPITAL DEL MAR (CALLE RÍO PISUERGA)

ENS-1, #5

SUP. DE MANZANA: 2.185,92 m2
EDIFICABILIDAD TOTAL: 12.418,60 m2

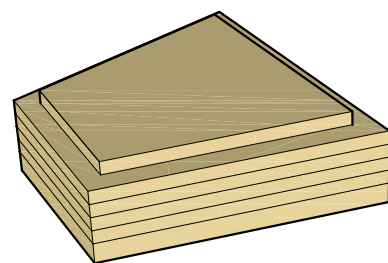

MANZANA	
PLANTA BAJA	2.185,92 m2
PLANTA TIPO x4	2.185,92m2 x4= 8.743,68 m2
ÁTICO	1.489,00 m2
TOTAL	12.418,60 m2

MODIFICACIÓN PUNTUAL DE PLAN GENERAL MANZANA DELIMITADA POR LA AVENIDA DE LOS NARANJOS, CALLE DOCTOR ÁLVARO LÓPEZ, CALLE RÍO TAJO Y CALLE RÍO PISUERGA, VALENCIA

arquitecto:

PABLO ALMENARA BOLUFER
ARQUITECTO

AUMSA
SOCIEDAD ANÓNIMA MUNICIPAL
DE ACTUACIONES URBANAS DE VALENCIA

escala: 1/250



PLANO DE INFORMACIÓN marzo 2.011

ORDENACIÓN PORMENORIZADA DEL ÁMBITO SEGÚN PGOU VIGENTE