


CALLE 4

CALLE 2

CALLE 5

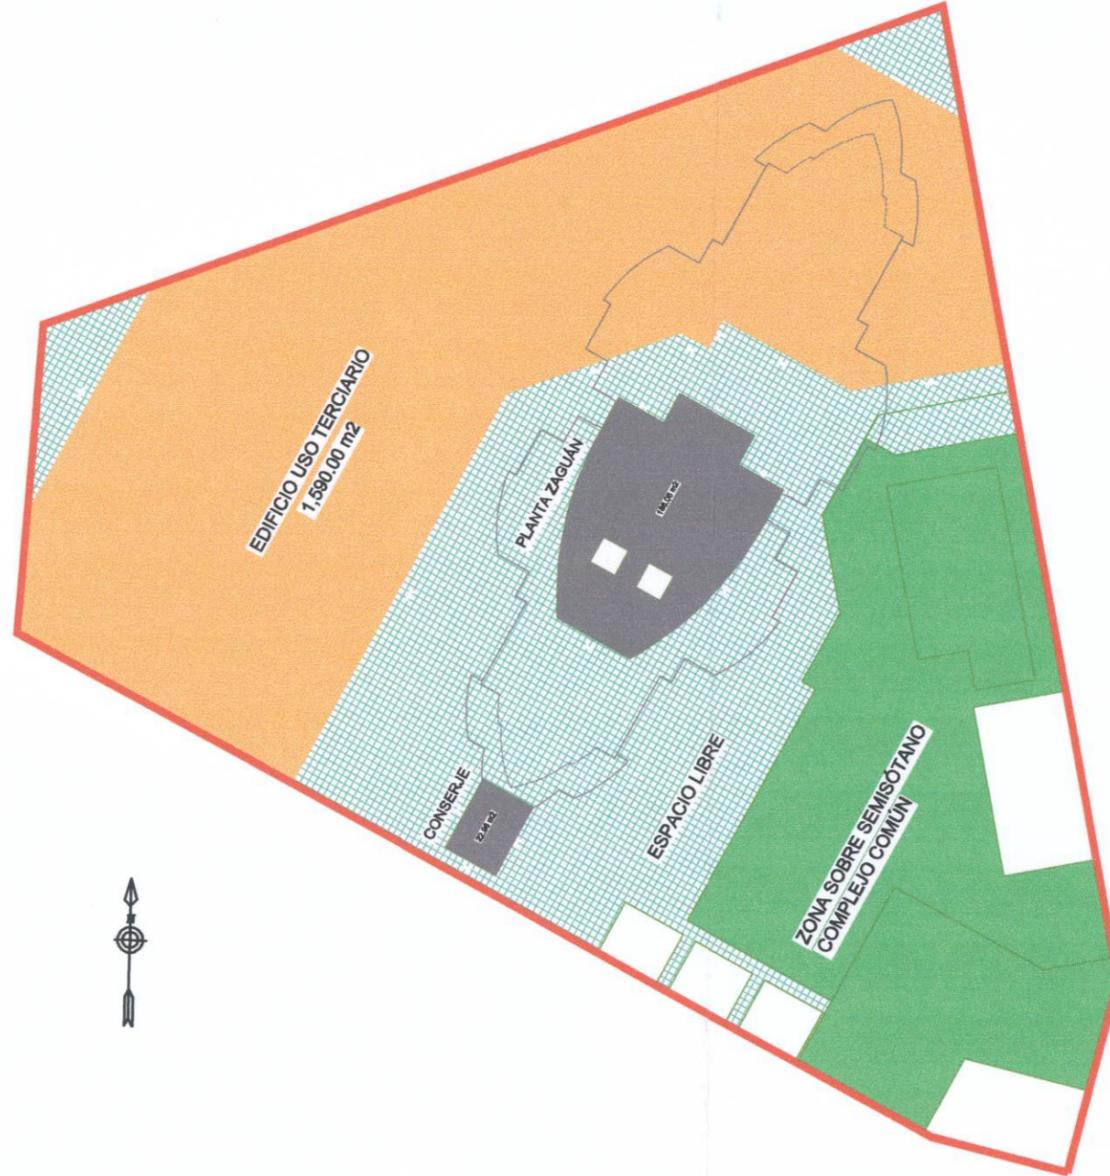

-  ÁMBITO DEL ESTUDIO DE DETALLE
-  EDIFICACIÓN RESIDENCIAL
-  EDIFICACIÓN TERCIARIA
-  COMPLEJO COMUN
-  ESPACIO LIBRE

colegio oficial de arquitectos de la comunidad valenciana
colegio territorial de arquitectos de valencia
 E: 05-09786-200 P: 1 de 1 D: 06-0022359-007-04558
visado estatutario 07/06/06
 06366 MARIA PURIFICACION LOPEZ MONTESINO, 01409 FRANCISCO SERRANO RUBIO

AJUNTAMENT DE VALENCIA
DILIGENCIA
 Para hacer constar que el presente documento se somete a INFORMACIÓN PÚBLICA procediendo de la Junta de Gobierno Local de fecha 21 MAR 2006
 València, 8 AGO 2006
 El Secretario,

AJUNTAMENT DE VALENCIA
DILIGENCIA
 Es fa constar que el present document ha estat aprovat DEFINITIVAMENT pel Ple de l'Ajuntament de València de data 26 MAY 2006
 València, 8 AGO 2006
 EL SECRETARI

ESTUDIO DE DETALLE ESTUDIO DE DETALLE PARA EL DESARROLLO DE LA CALIFICACIÓN E.A.M. EN LA MANZANA 10, DEL PLAN PARCIAL "SECTOR MORERAS II" SITUACION MANZANA 10. PARCELA 26 PLAN PARCIAL SECTOR MORERAS II. VALENCIA	PROMOTOR INMOBILIARIA URBIS S.A.	ARQUITECTOS FRANCISCO SERRANO RUBIO MARIA P. LOPEZ MONTESINOS	
		REFERENCIA ESCALA 1/500	FECHA 02/06 N. PLANO P1
ORDENACIÓN PROPUESTA		Pt. de la Reina 18-1 -Valencia- T.963925011	