


PLANTA DE CUBIERTA

colegio oficial de arquitectos de la comunidad valenciana
colegio territorial de arquitectos de valencia
E: 05-09786-200 P: 1 de 1 D: 06-0022359-009-00822
visado estatutario 07/06/06
06366 MARIA PURIFICACION LOPEZ MONTESINO, 01406 FRANCISCO SERRANO RUBIO

AJUNTAMENT DE VALENCIA
 DILIGENCIA
 Para hacer constar que el presente documento se somete a INFORMACIÓN PÚBLICA por acuerdo de Gobierno Local de fecha 26 MAR 2006
 Valencia, 8 AGO 2006
 El Secretario,

AJUNTAMENT DE VALENCIA
 DILIGENCIA
 Es fa constar que el present document ha estat aprovat DEFINITIVAMENT per acord de l'Ajuntament de data 26 MAR 2006
 Valencia, 8 AGO 2006
 EL SECRETARI

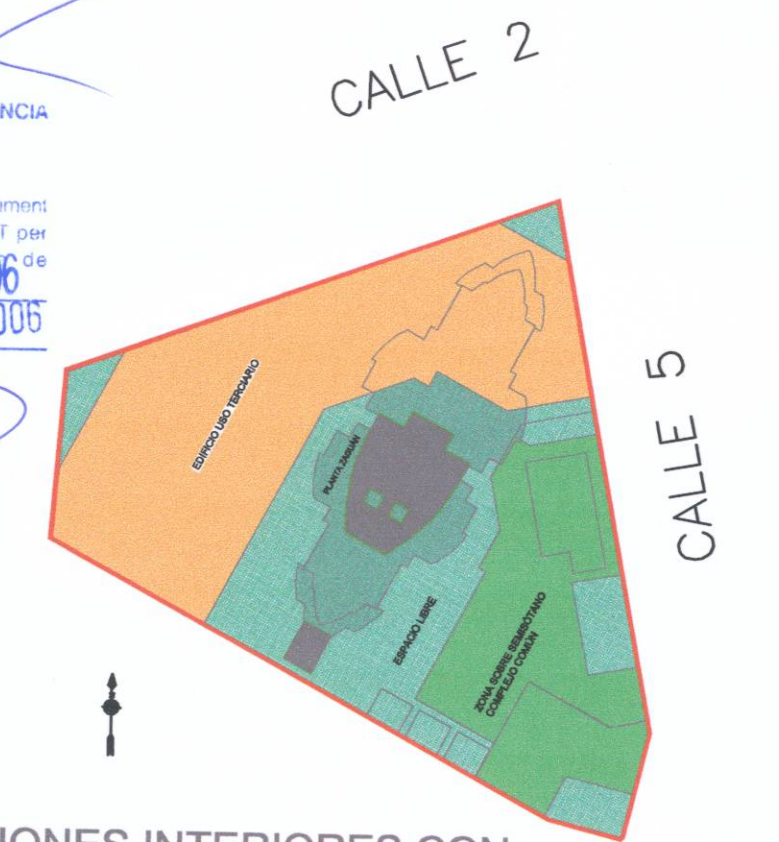

NOTA: DISTRIBUCIONES INTERIORES CON CARACTER INFORMATIVO SUSCEPTIBLES DE MODIFICACIÓN

ESTUDIO DE DETALLE ESTUDIO DE DETALLE PARA EL DESARROLLO DE LA CALIFICACIÓN E.A.M. EN LA MANZANA 10, DEL PLAN PARCIAL "SECTOR MORERAS II"	PROMOTOR INMOBILIARIA URBIS S.A.	ARQUITECTOS FRANCISCO SERRANO RUBIO MARÍA P. LÓPEZ MONTESINOS <i>(Signature)</i> Pl. de la Reina 18-1 -Valencia- T.963925011
SITUACION MANZANA 10, PARCELA 26 PLAN PARCIAL SECTOR MORERAS II, VALENCIA	REFERENCIA	FECHA 02/06
ORDENACIÓN PLANTA CUBIERTA	ESCALA 1/100	N. PLANO