



PLANTA 9ª

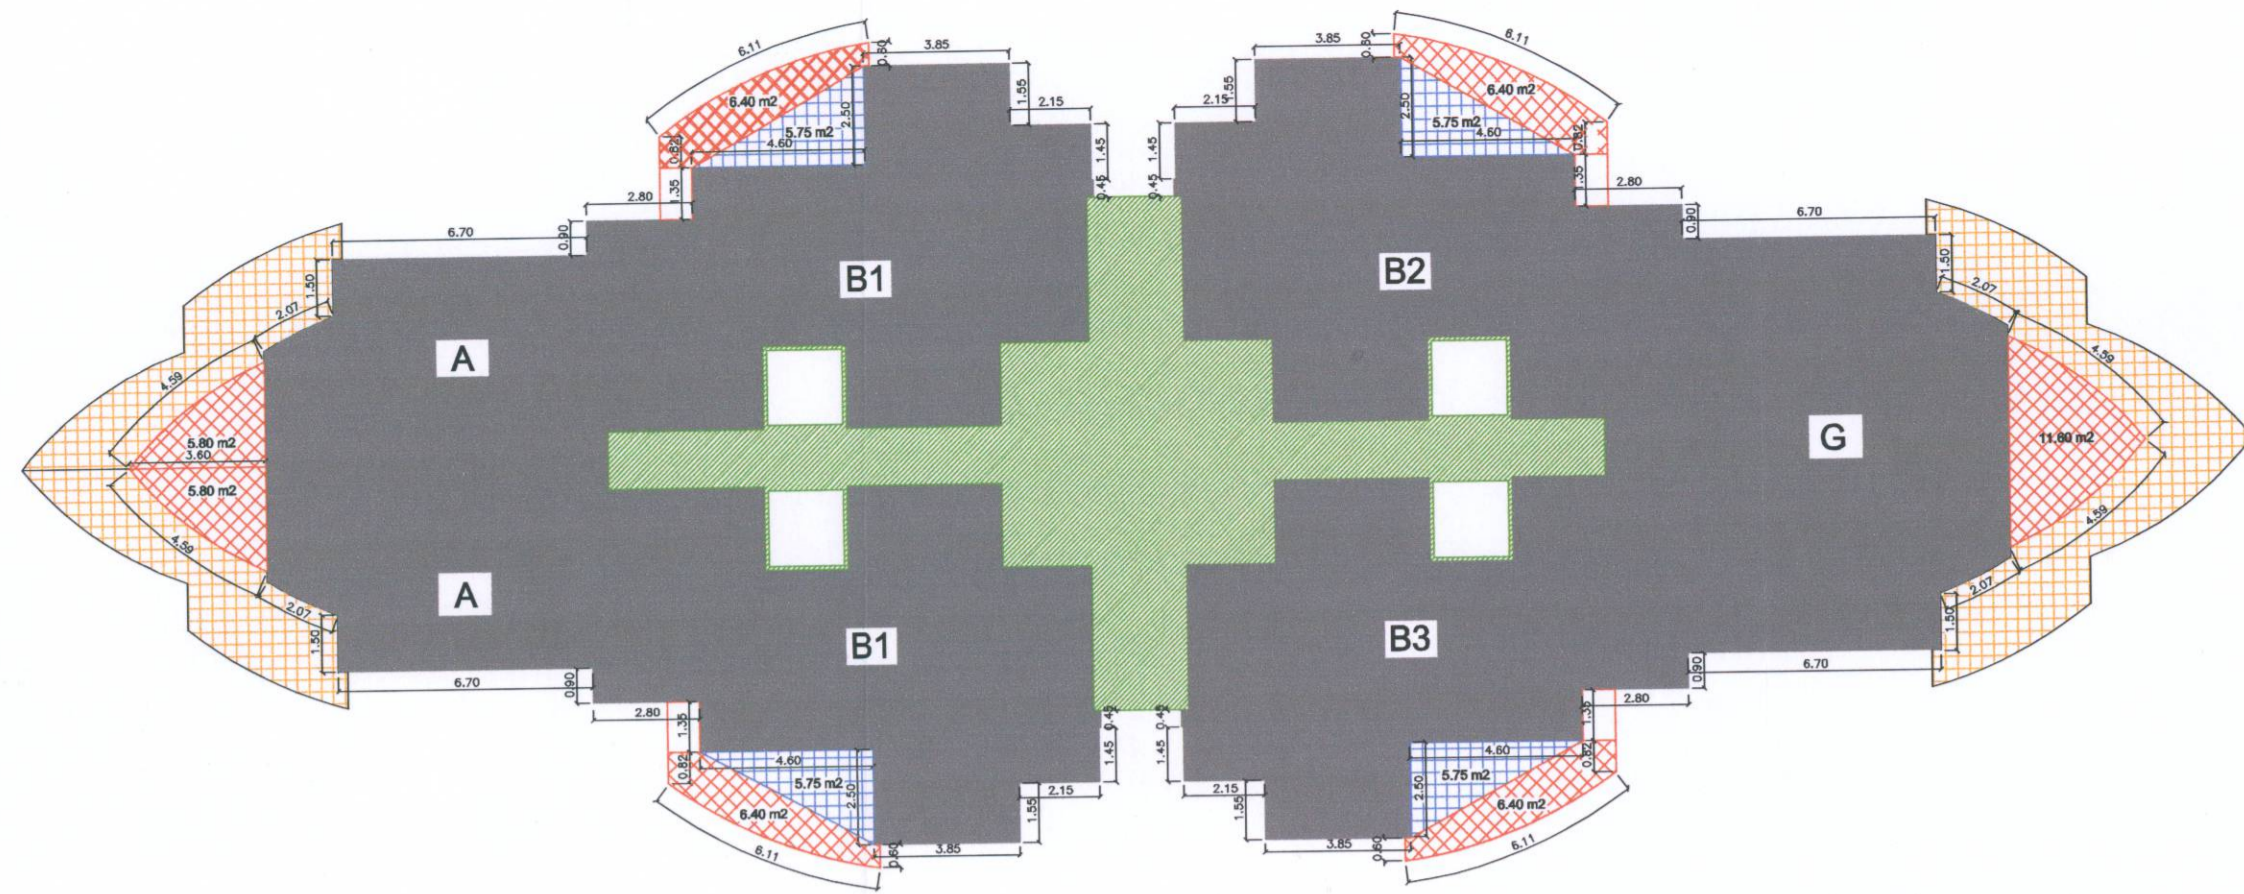


TOTAL VIVIENDAS + EL.COM. = 630.95 m2

PLANTAS 13ª A 17ª

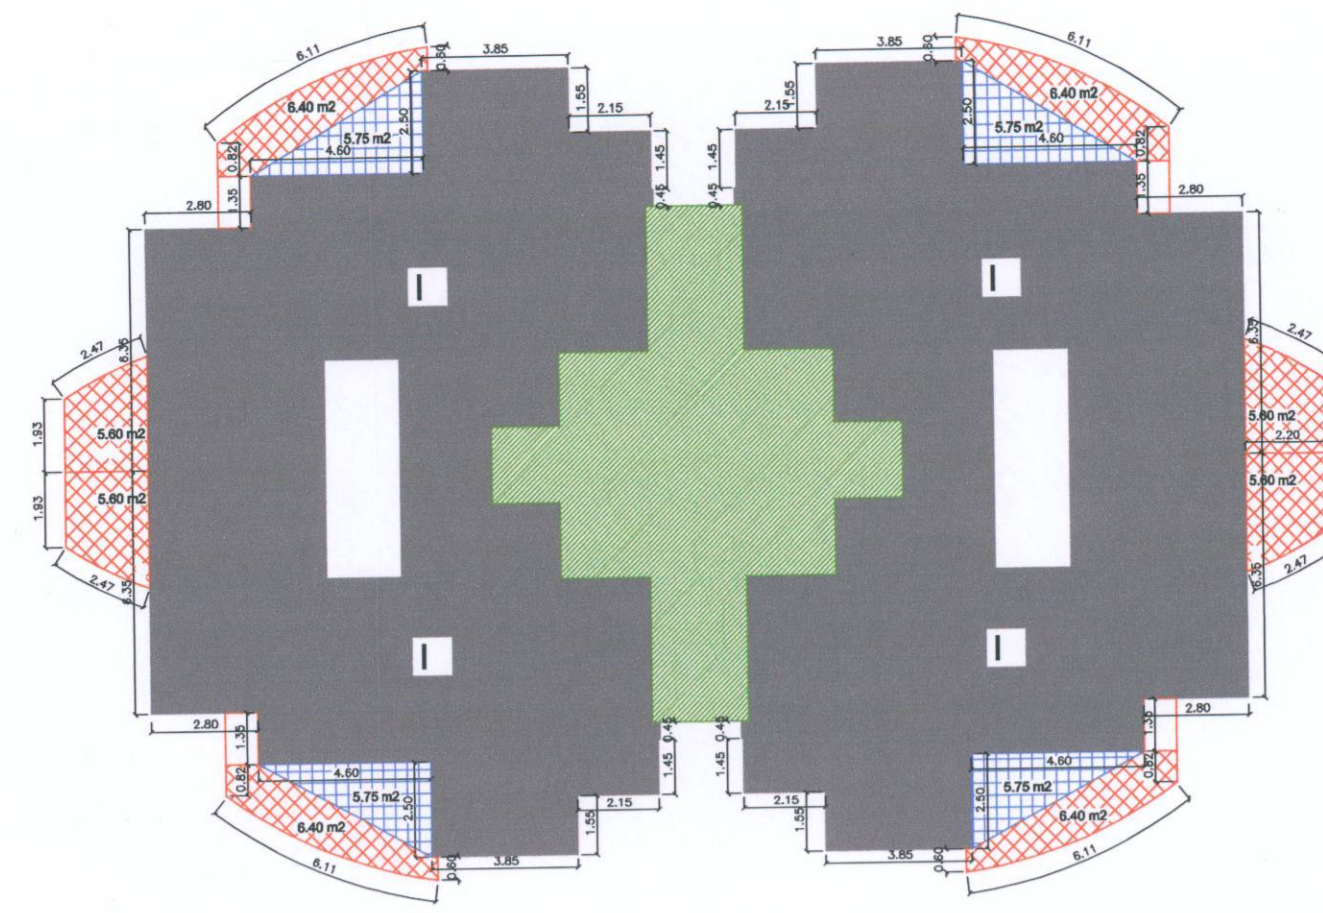


TOTAL VIVIENDAS + EL.COM. = 451.94 m2

PLANTA 20ª

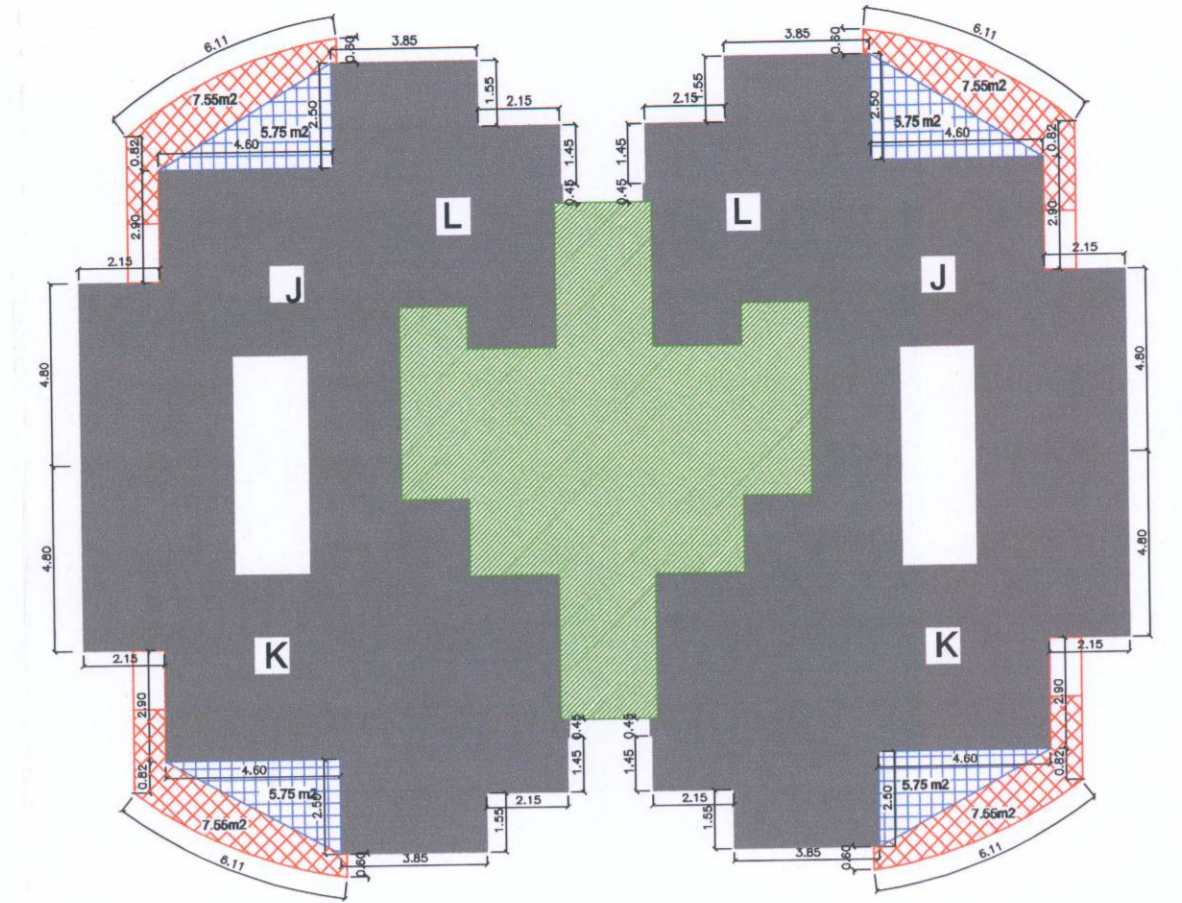


TOTAL VIVIENDAS + EL.COM. = 422.10 m2

PLANTA 10ª

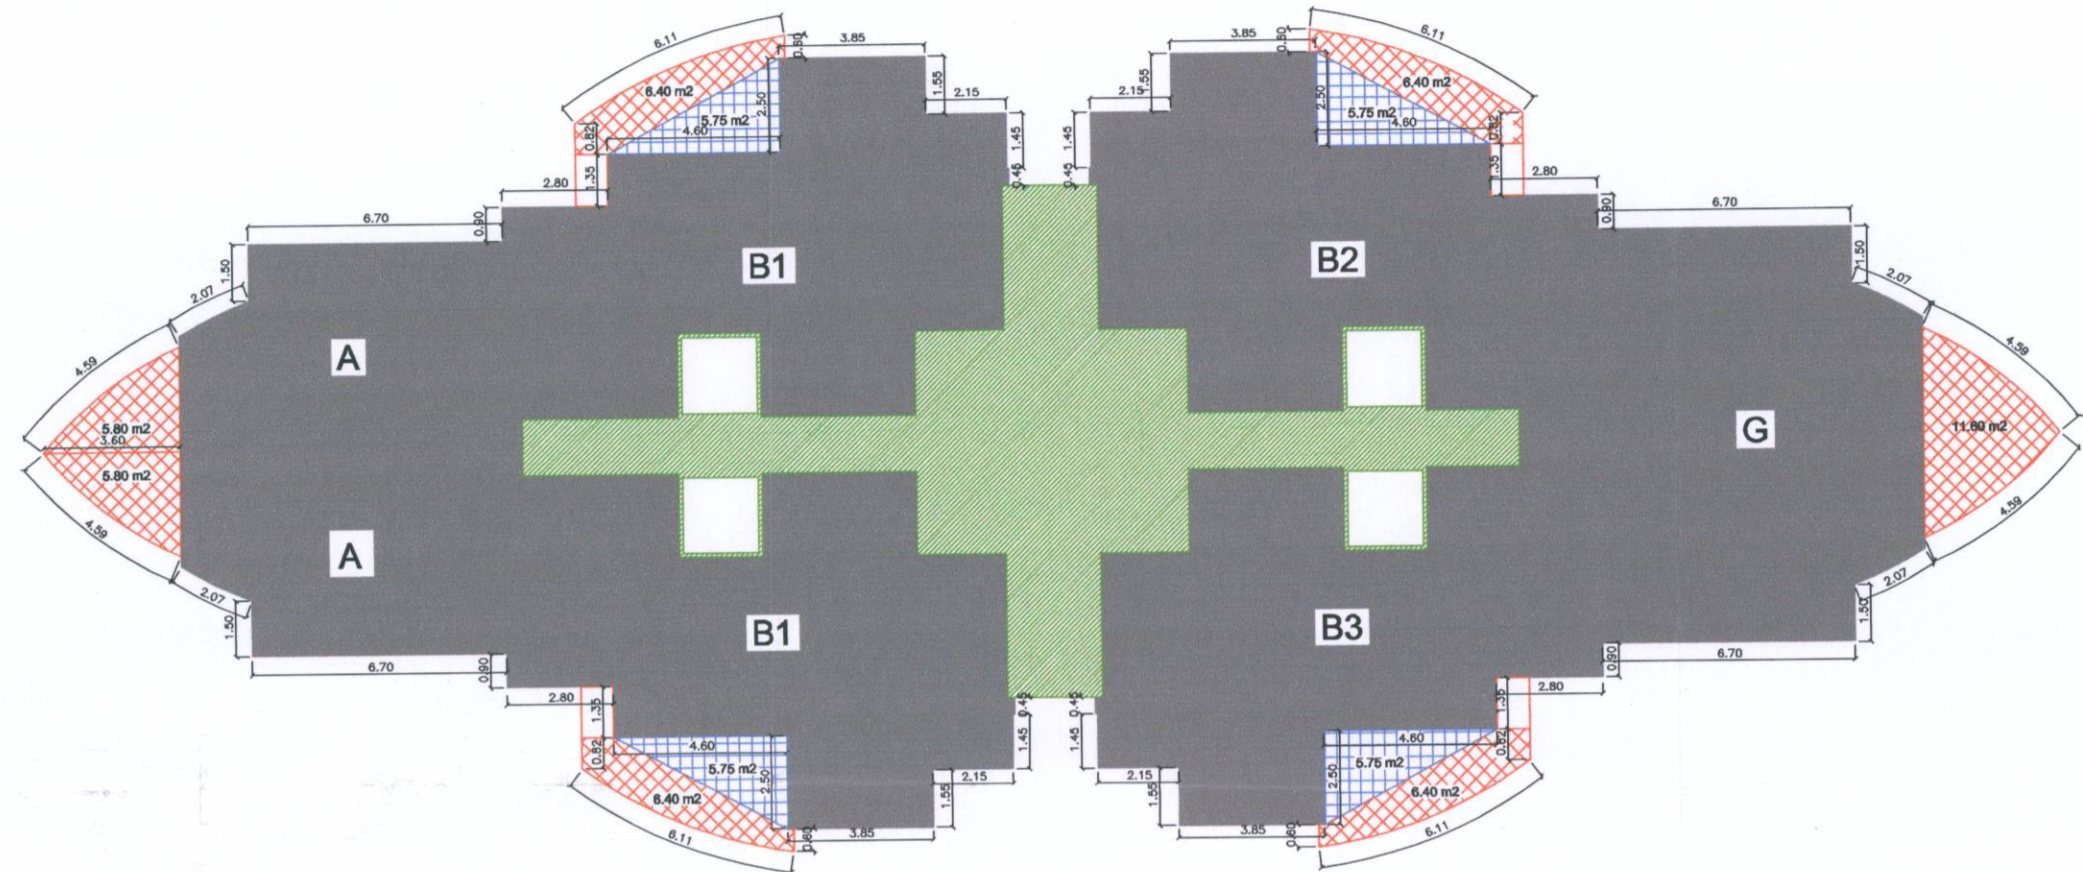


TOTAL VIVIENDAS + EL.COM. = 630.95 m2

PLANTA 18ª

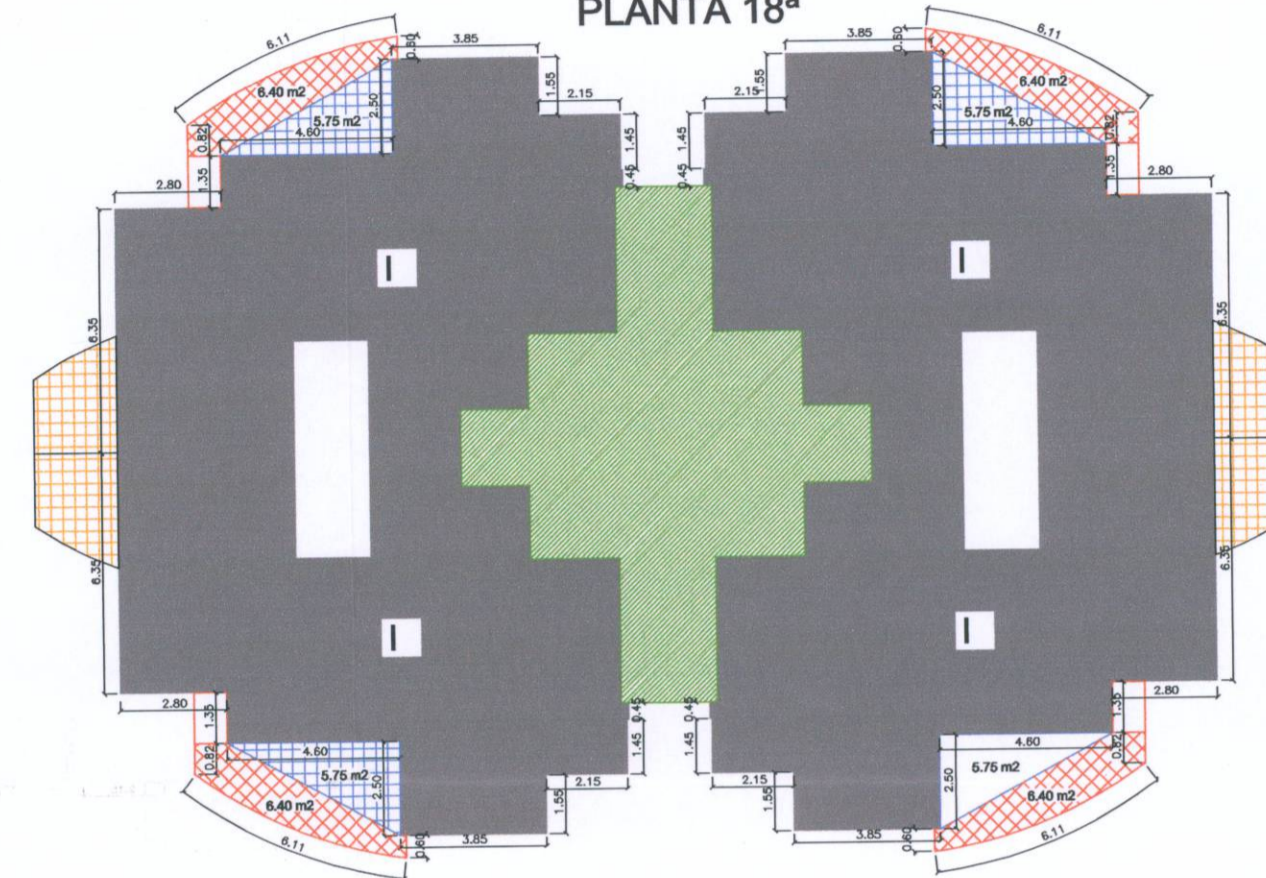


TOTAL VIVIENDAS + EL.COM. = 451.94 m2

PLANTA 21ª

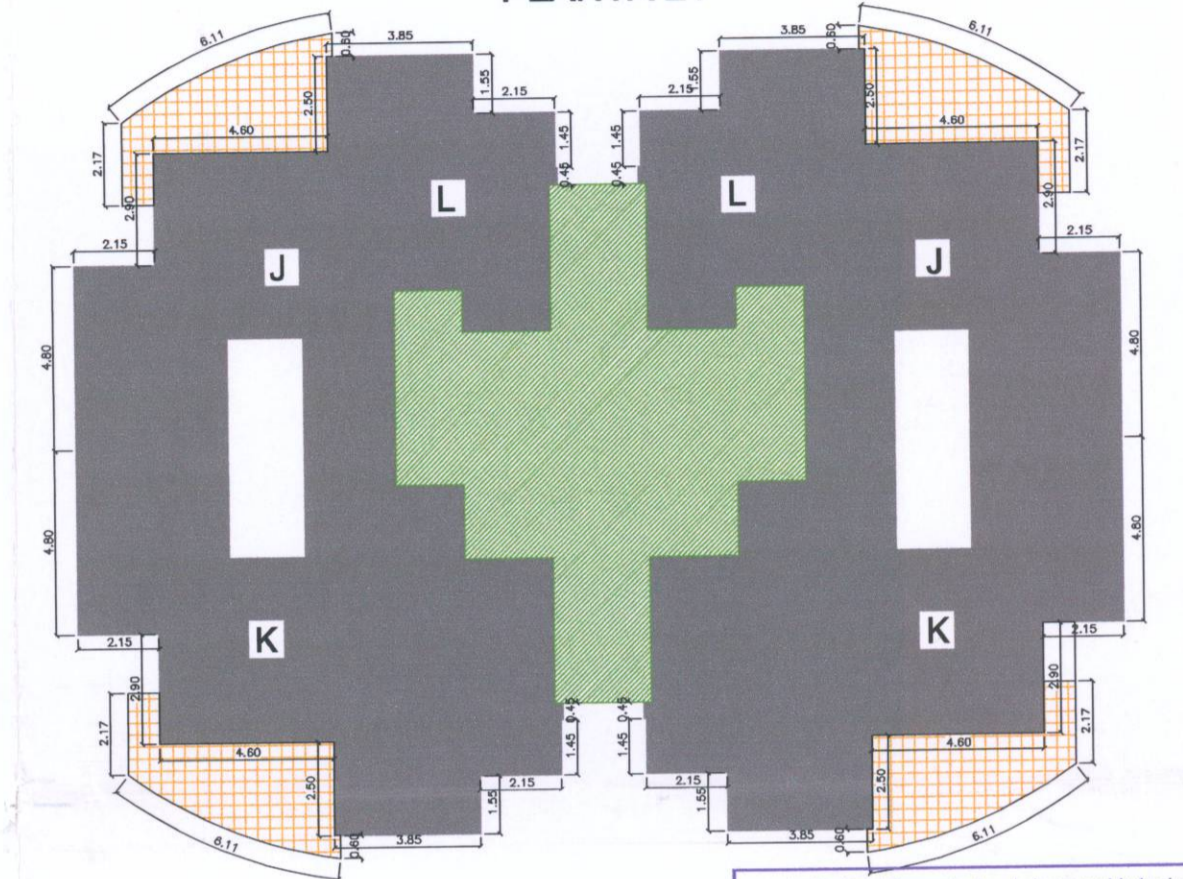


PLANTA 11ª

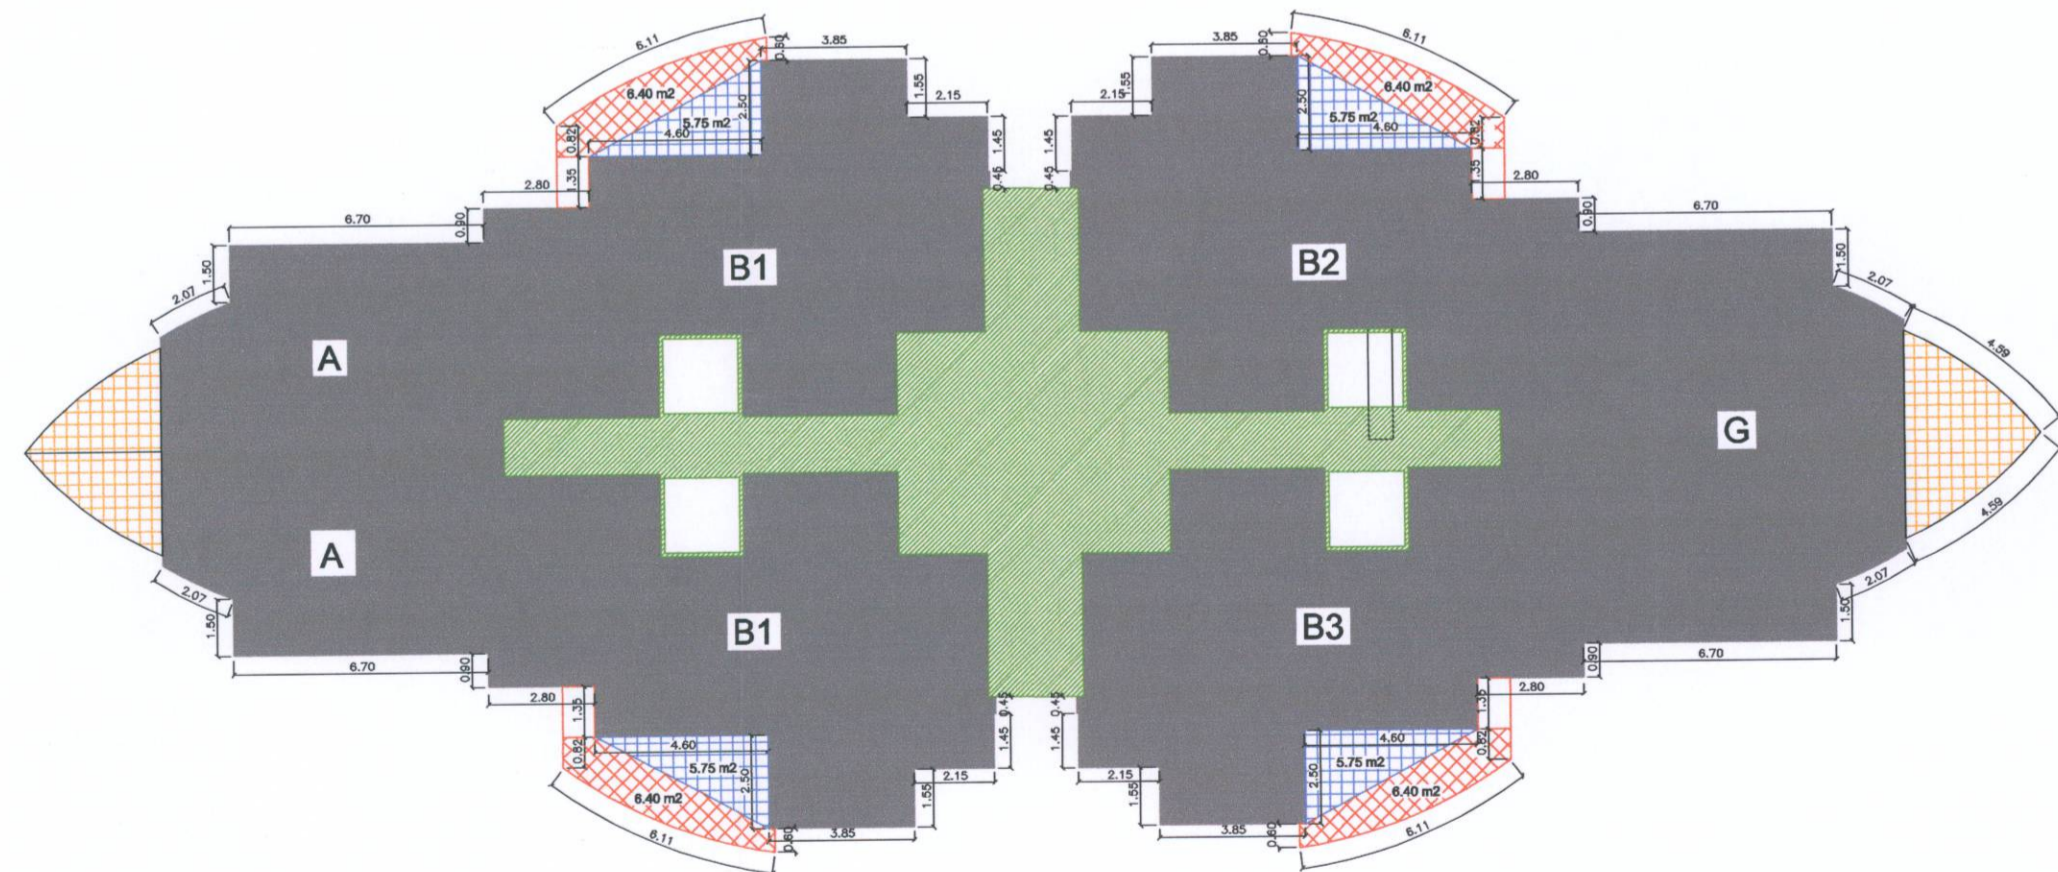


TOTAL VIVIENDAS + EL.COM. = 630.95 m2

PLANTA 19ª

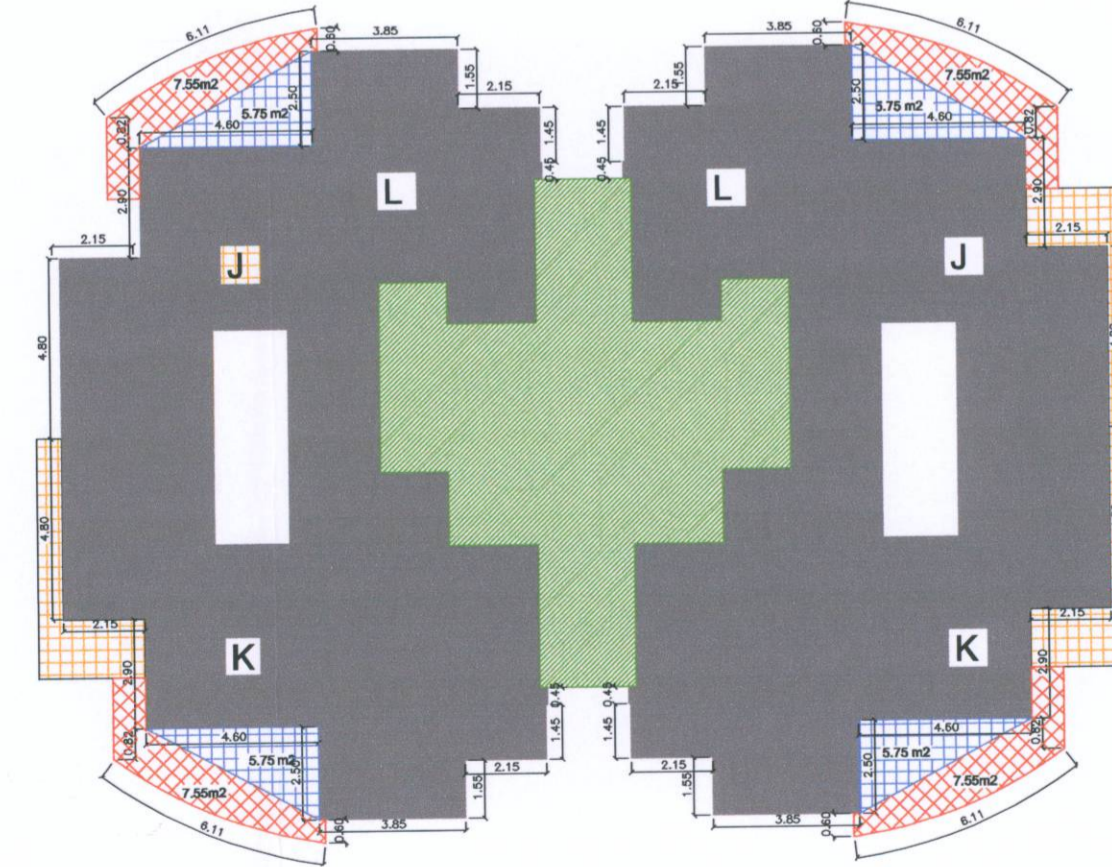


TOTAL VIVIENDAS + EL.COM. = 422.10 m2

PLANTA 12ª

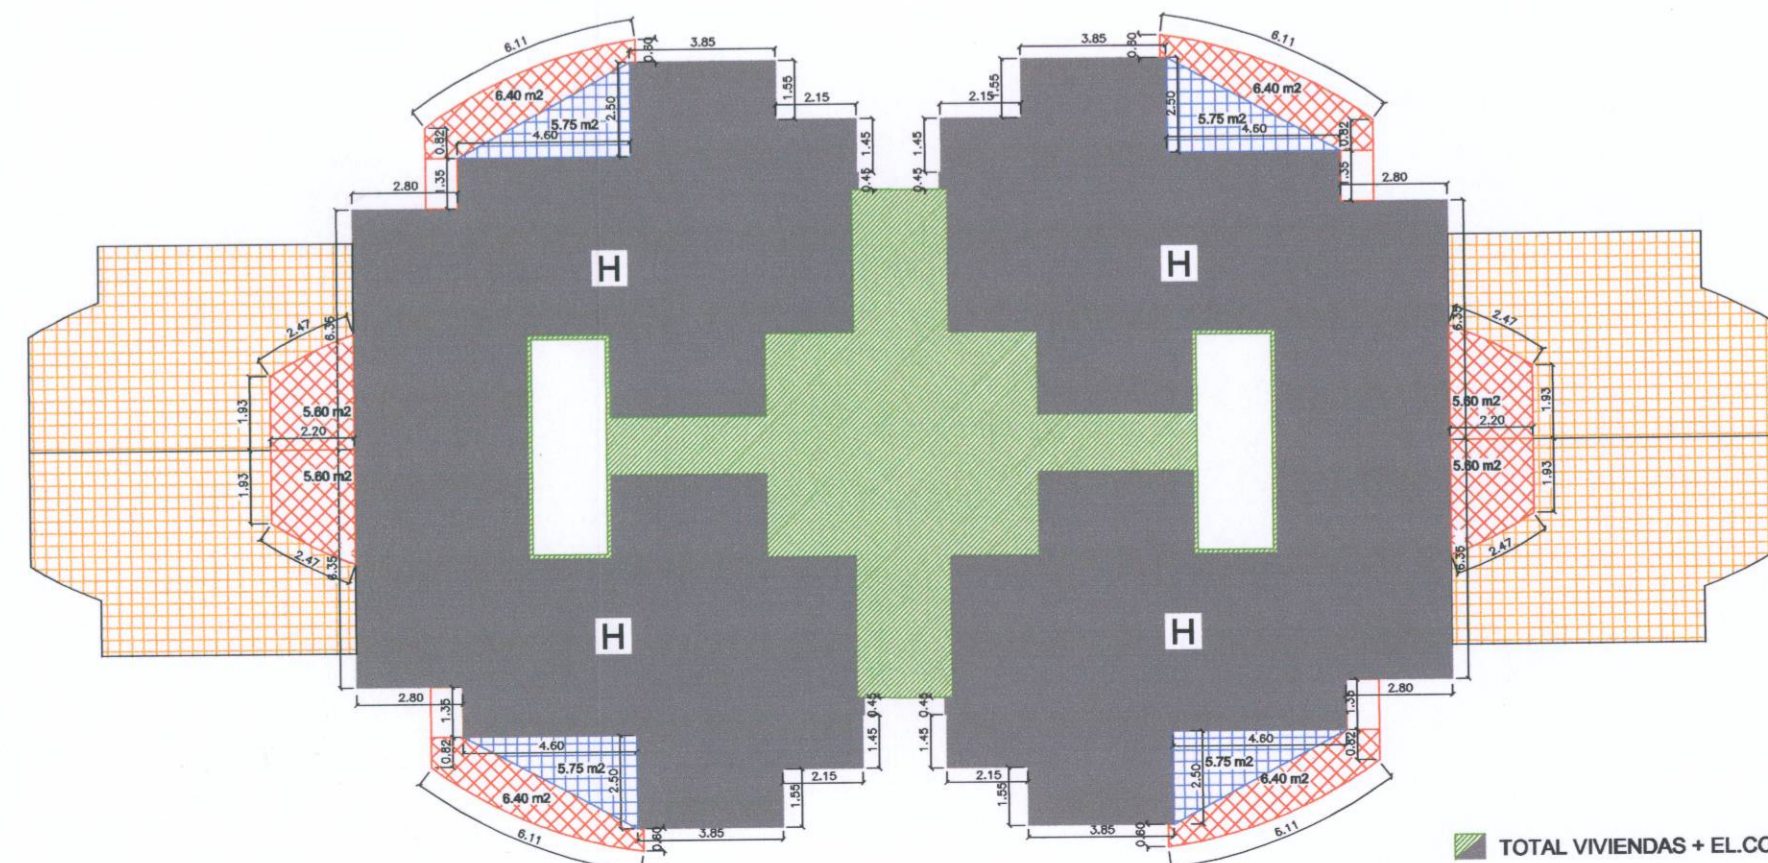

TOTAL VIVIENDAS + EL.COM. = 451.92 m2

PLANTA TERCIARIA

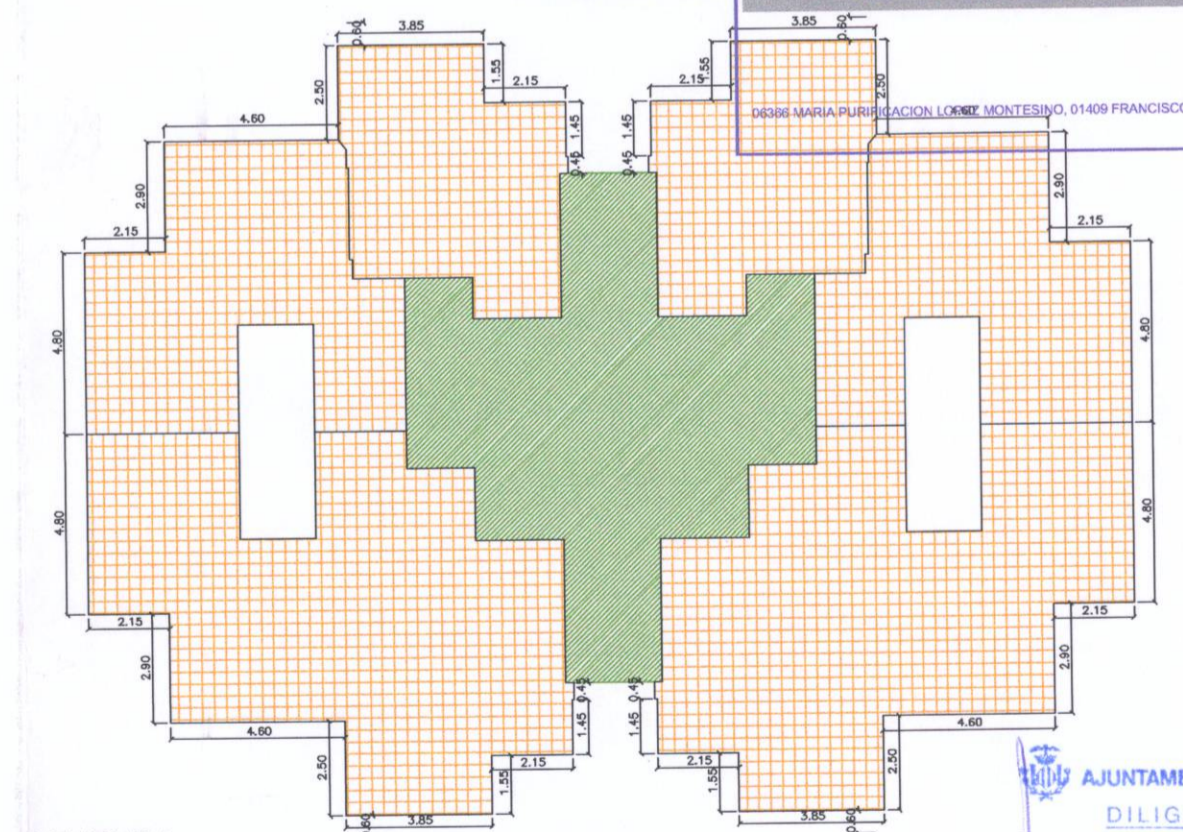

LEYENDA

- SUPERFICIE CONSTRUIDA VIVIENDAS
- SUPERFICIE CONSTRUIDA ELEMENTOS COMUNES
- SUPERFICIE CONSTRUIDA TERRAZAS CUBIERTAS Y CERRADAS
- SUPERFICIE CONSTRUIDA TERRAZAS CUBIERTAS Y ABIERTAS
- SUPERFICIE CONSTRUIDA TERRAZAS DESCUBIERTAS
- SUPERFICIE CONSTRUIDA EDIFICACIÓN TERCIARIA
- SUPERFICIE COMPLEJO COMÚN
- SUPERFICIE ESPACIO LIBRE

ESTUDIO DE DETALLE
**ESTUDIO DE DETALLE PARA EL
 DESARROLLO DE LA CALIFICACIÓN E.A.M.
 EN LA MANZANA 10, DEL PLAN PARCIAL
 "SECTOR MORERAS II"**

PROMOTOR
**INMOBILIARIA
 URBIS S.A.**

ARQUITECTOS
**FRANCISCO SERRANO RUBIO
 MARÍA P. LÓPEZ MONTESINOS**

SITUACION
**MANZANA 10, PARCELA 26
 PLAN PARCIAL SECTOR MORERAS II, VALENCIA**

REFERENCIA
20 MAR 2006

ESQUEMAS DE EDIFICABILIDAD Y SUPERFICIES

ESCALA
1/200

N. PLANO
P3/B

colegio oficial de arquitectos de la comunidad valenciana
colegio territorial de arquitectos de valencia
 E-46100 BURJASSOT (VA) - C/ LOS COLOMBOS, 108
 T. 96 352 00 00 - F. 96 352 00 01
visado estatutario 27/07/06

AJUNTAMENT DE VALENCIA
 DILIGENCIA
 Para hacer constar que en presente documento se solicita el VISADO ESTADUTARIO
 de la obra de urbanismo de fecha 20 MAR 2006
 El Secretario,
E. B. AGU. 2006

AJUNTAMENT DE VALENCIA
 DILIGENCIA
 Para hacer constar que en presente documento se solicita el VISADO ESTADUTARIO
 de la obra de urbanismo de fecha 20 MAR 2006
 El Secretario,
E. B. AGU. 2006