


PLANTA 19ª

RESUMEN DE SUPERFICIES POR VIVIENDAS

PLANTA	TIPO	UNIDADES	NUMERO DE PLANTAS	Nº DOMINIOS	SUPERFICIE CONSTRUIDA (m ²)						
					VIVIENDA	BALCONES	TERRAZA CUBIERTA Y CERRADA	TERRAZA CUBIERTA Y ABIERTA	TERRAZA DESCUBIERTA	TOTAL DE VIVIENDA I.C.C.	TOTAL TERRAZAS
PLANTA 2-3	A	2	2	1	47,00	11,12	0,00	5,80	0,00	58,20	5,80
	B1	2	2	3	86,46	20,74	5,75	6,40	0,00	107,20	12,15
	B2	2	2	3	87,26	20,92	5,75	6,40	0,00	108,27	12,15
C	1	2	3	84,96	22,39	0,00	11,60	0,00	117,25	11,60	
PLANTA 4-8	D	1	5	2	41,60	8,71	0,00	0,00	0,00	50,46	0,00
	E	1	5	1	84,30	20,71	4,80	9,66	0,00	105,07	14,46
	B1	2	5	3	86,46	20,74	5,75	6,40	0,00	107,20	12,15
	B2	2	5	3	87,26	20,92	5,75	6,40	0,00	108,27	12,15
F	1	5	4	126,68	29,68	4,80	9,66	0,00	156,36	14,46	
PLANTA 9	A	2	1	1	47,00	14,78	0,00	5,80	17,42	61,86	23,22
	B1	2	1	3	86,46	20,74	5,75	6,40	0,00	107,20	12,15
	B2	1	1	3	87,26	20,92	5,75	6,40	0,00	108,27	12,15
	B3	1	1	3	79,49	19,27	5,75	6,40	0,00	98,76	12,15
G	1	1	3	102,72	31,37	0,00	11,60	34,84	134,10	46,44	
PLANTA 10	A	2	1	1	47,00	11,12	0,00	5,80	0,00	58,20	5,80
	B1	2	1	3	86,46	20,74	5,75	6,40	0,00	107,20	12,15
	B2	1	1	3	87,26	20,92	5,75	6,40	0,00	108,27	12,15
	B3	1	1	3	79,49	19,27	5,75	6,40	0,00	98,76	12,15
G	1	1	3	102,72	24,04	0,00	11,60	0,00	126,77	11,60	
PLANTA 11	A	2	1	1	47,00	11,12	0,00	5,80	0,00	58,20	5,80
	B1	2	1	3	86,46	20,74	5,75	6,40	0,00	107,20	12,15
	B2	1	1	3	87,26	20,92	5,75	6,40	0,00	108,27	12,15
	B3	1	1	3	79,49	19,27	5,75	6,40	0,00	98,76	12,15
G	1	1	3	102,72	24,04	0,00	11,60	0,00	126,77	11,60	
PLANTA 12	H	4	1	3	93,57	31,29	5,74	12,00	37,46	124,86	55,20
PLANTAS 13-17	I	4	5	3	95,65	23,85	5,75	12,00	0,00	119,50	17,75
PLANTA 18	I	4	1	3	95,65	23,85	5,75	6,40	5,60	119,50	17,75
										0,00	0,00
PLANTA 19	J	2	1	1	47,82	14,42	5,75	7,55	7,46	62,24	20,76
	K	2	1	3	88,19	22,91	5,75	7,55	7,46	111,18	20,76
	L	2	1	1	34,88	7,34	0,00	0,00	0,00	42,22	0,00
PLANTA 20	J	2	1	1	47,82	12,85	5,75	7,55	0,00	60,67	13,30
	K	2	1	3	88,19	21,54	5,75	7,55	0,00	109,53	13,30
	L	2	1	1	34,88	7,34	0,00	0,00	0,00	42,22	0,00
PLANTA 21	J	2	1	1	47,82	10,06	0,00	0,00	0,00	57,88	0,00
	K	2	1	3	88,19	18,55	0,00	0,00	0,00	106,74	0,00
	L	2	1	1	34,88	7,34	0,00	0,00	0,00	42,22	0,00

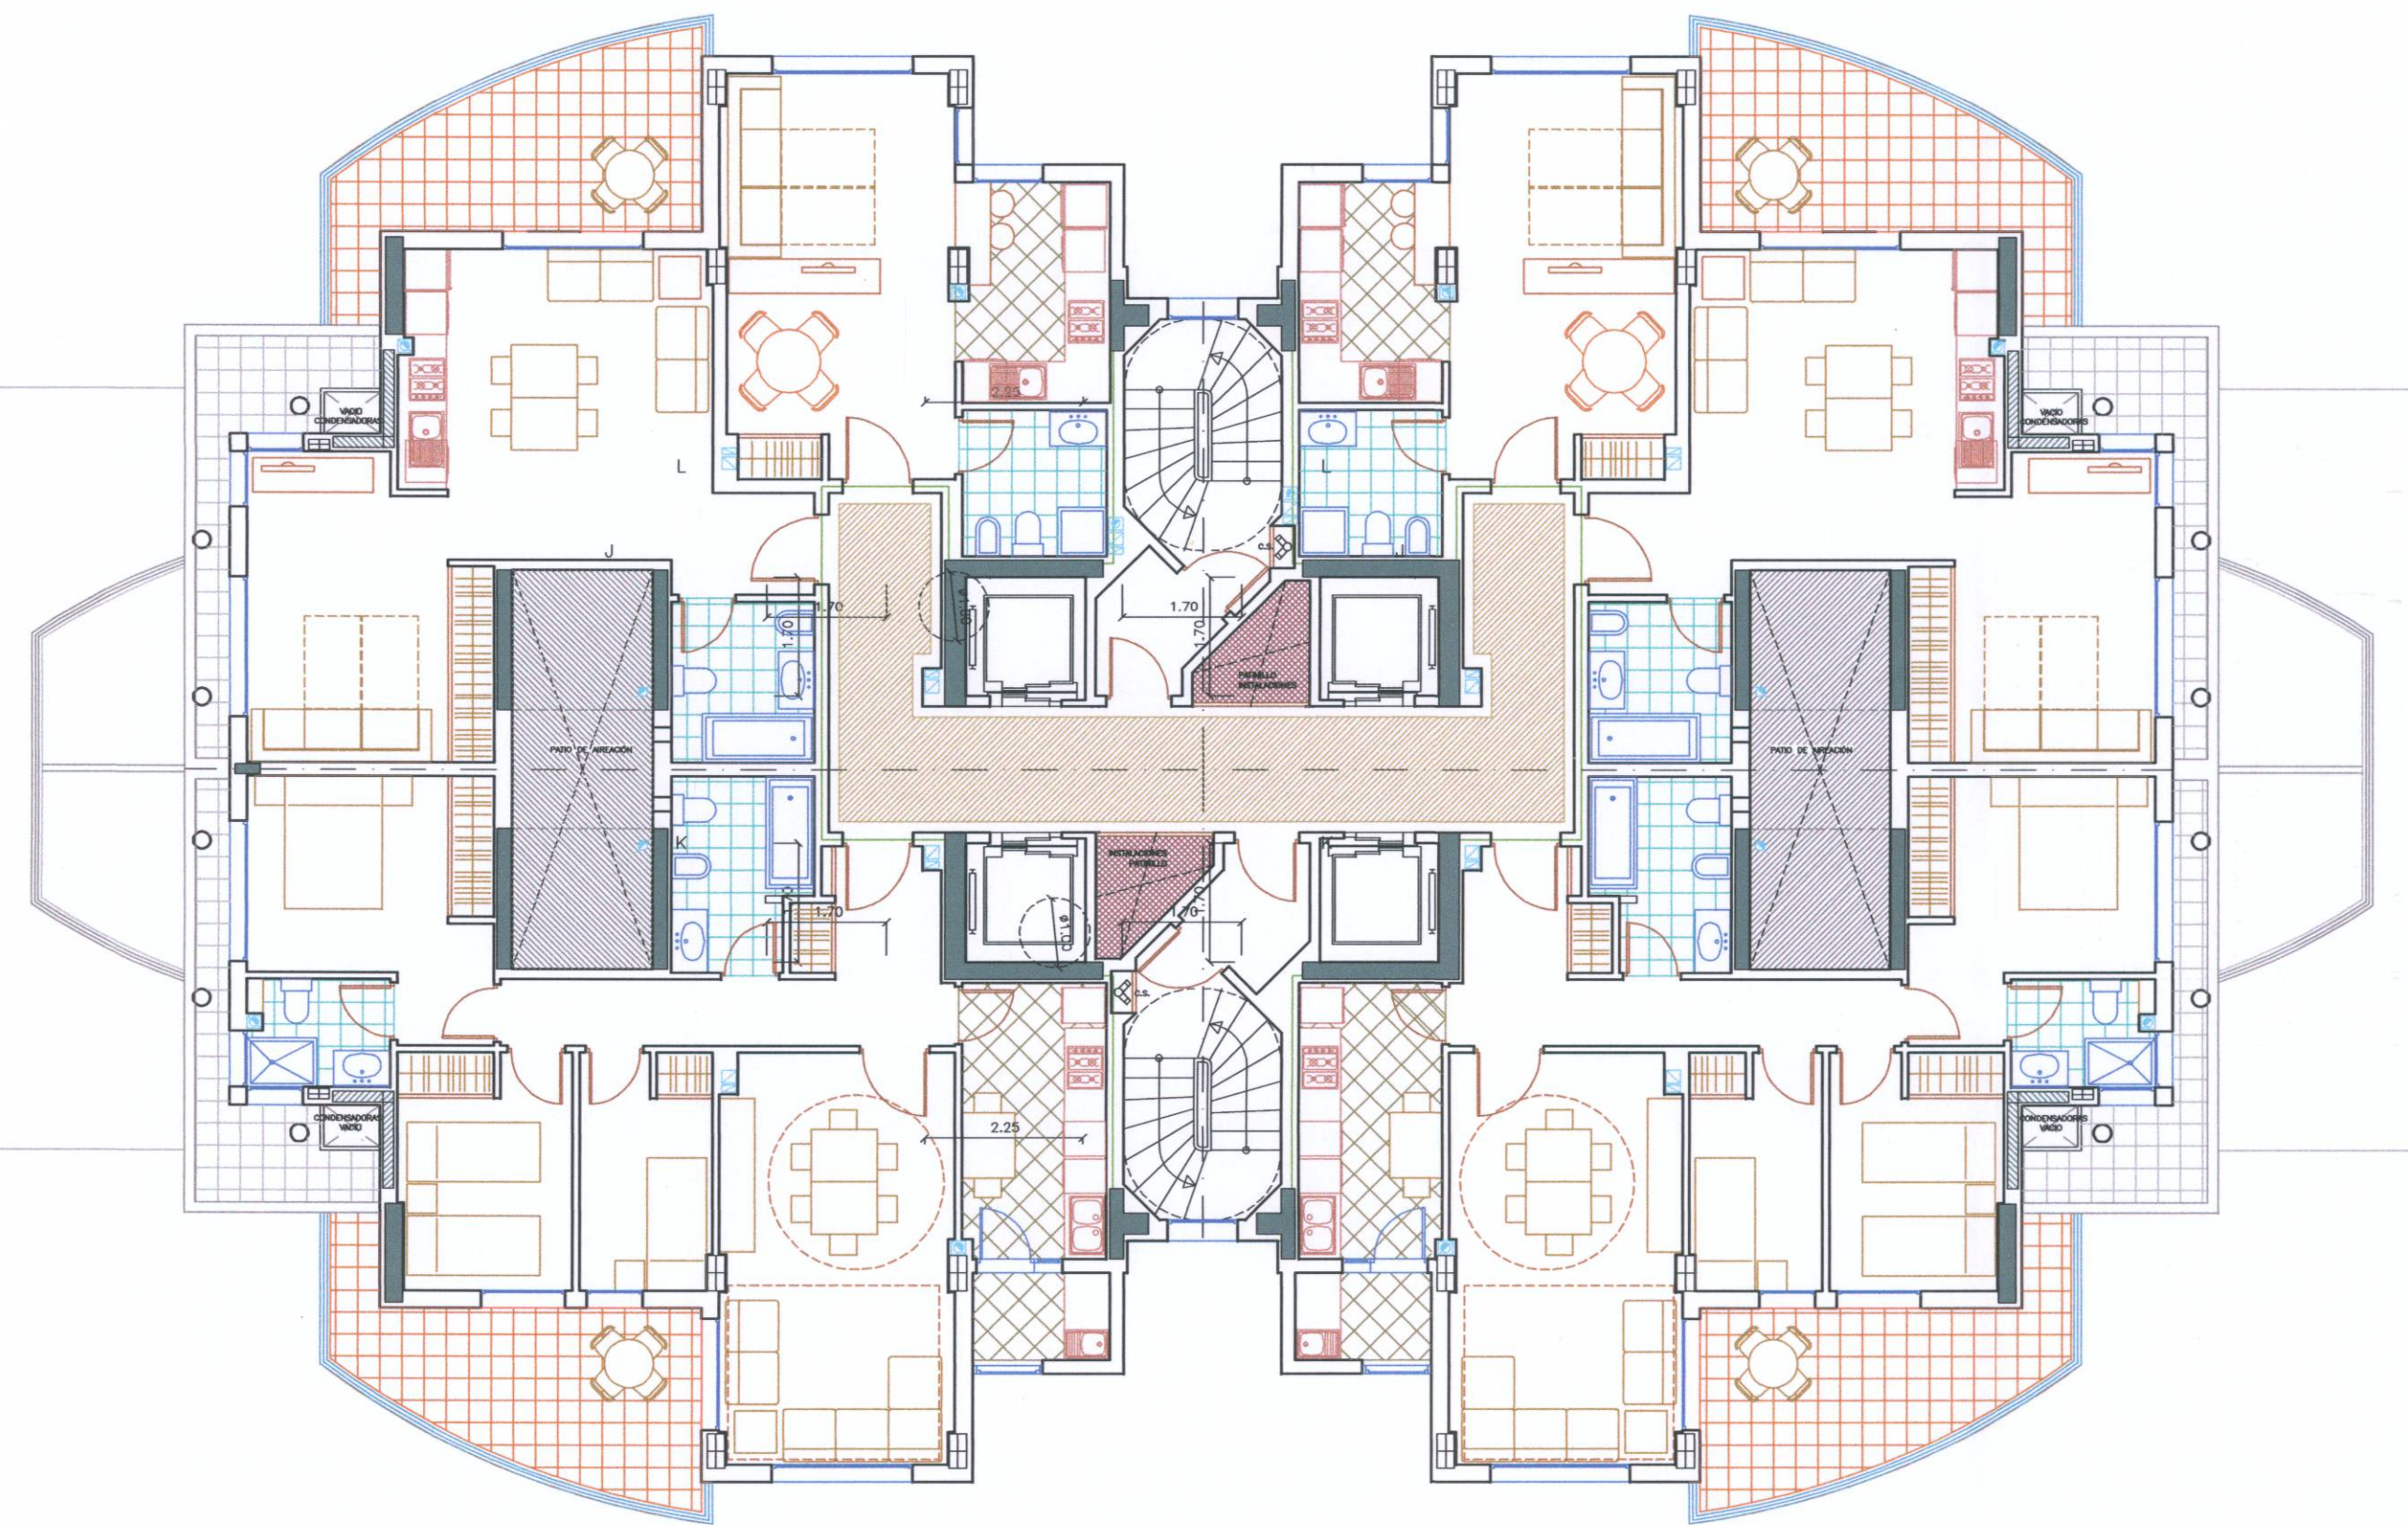


PLANTA 20ª

colegio oficial de arquitectos de la comunidad valenciana
colegio territorial de arquitectos de valencia
 E-05-00760-290 P.1 de 1 D-06-00000769-013-00046
visado estatutario 27/07/06
 06386 MARIA PURIFICACION LOPEZ MONTESINO, D.ºNº FRANCISCO SERRANO RUBIO

AJUNTAMENT DE VALÈNCIA
DILIGÈNCIA
 Para hacer constar que el presente documento se encuentra debidamente registrado en el Registro de Instrumentos Públicos de Valencia, a los 08 de AGO de 2006.
 El Secretario,
 - 8 AGO 2006

AJUNTAMENT DE VALÈNCIA
DILIGÈNCIA
 Es fa constar que aquest document està inscrit i registrat al Registre de l'Instrument Públic de València, a l'08 de MAIG de 2006.
 El SECRETARI,
 - 8 MAIG 2006

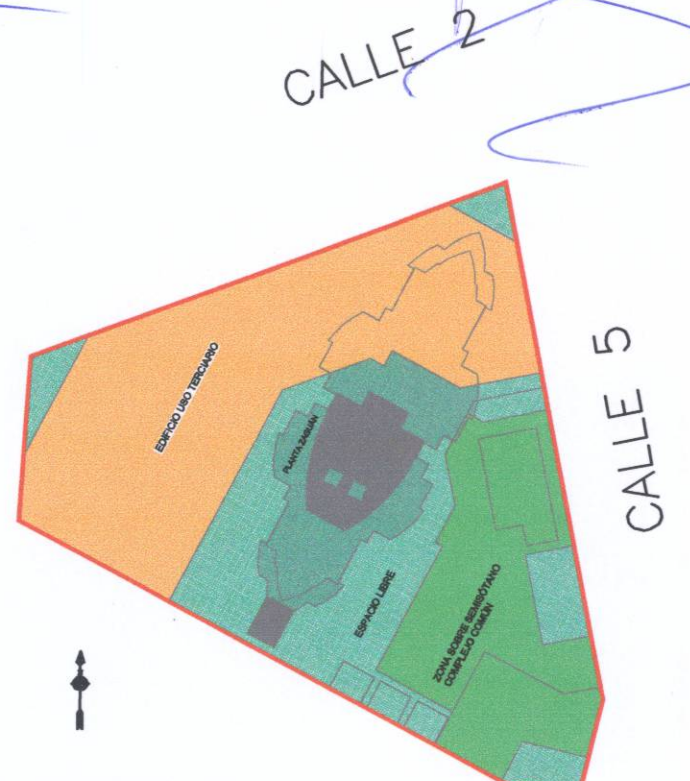

NOTA: DISTRIBUCIONES INTERIORES CON CARACTER INFORMATIVO SUSCEPTIBLES DE MODIFICACIÓN

ESTUDIO DE DETALLE ESTUDIO DE DETALLE PARA EL DESARROLLO DE LA CALIFICACIÓN E.A.M. EN LA MANZANA 10, DEL PLAN PARCIAL "SECTOR MORERAS II"	PROMOTOR INMOBILIARIA URBIS S.A.	ARQUITECTOS FRANCISCO SERRANO RUBIO MARIA P. LOPEZ MONTESINO
SITUACION MANZANA 10, PARCELA 26 PLAN PARCIAL SECTOR MORERAS II, VALENCIA	REFERENCIA	FECHA 02/06
ORDENACION PLANTAS 19ª-20ª	ESCALA 1/100	N. PLANO P9