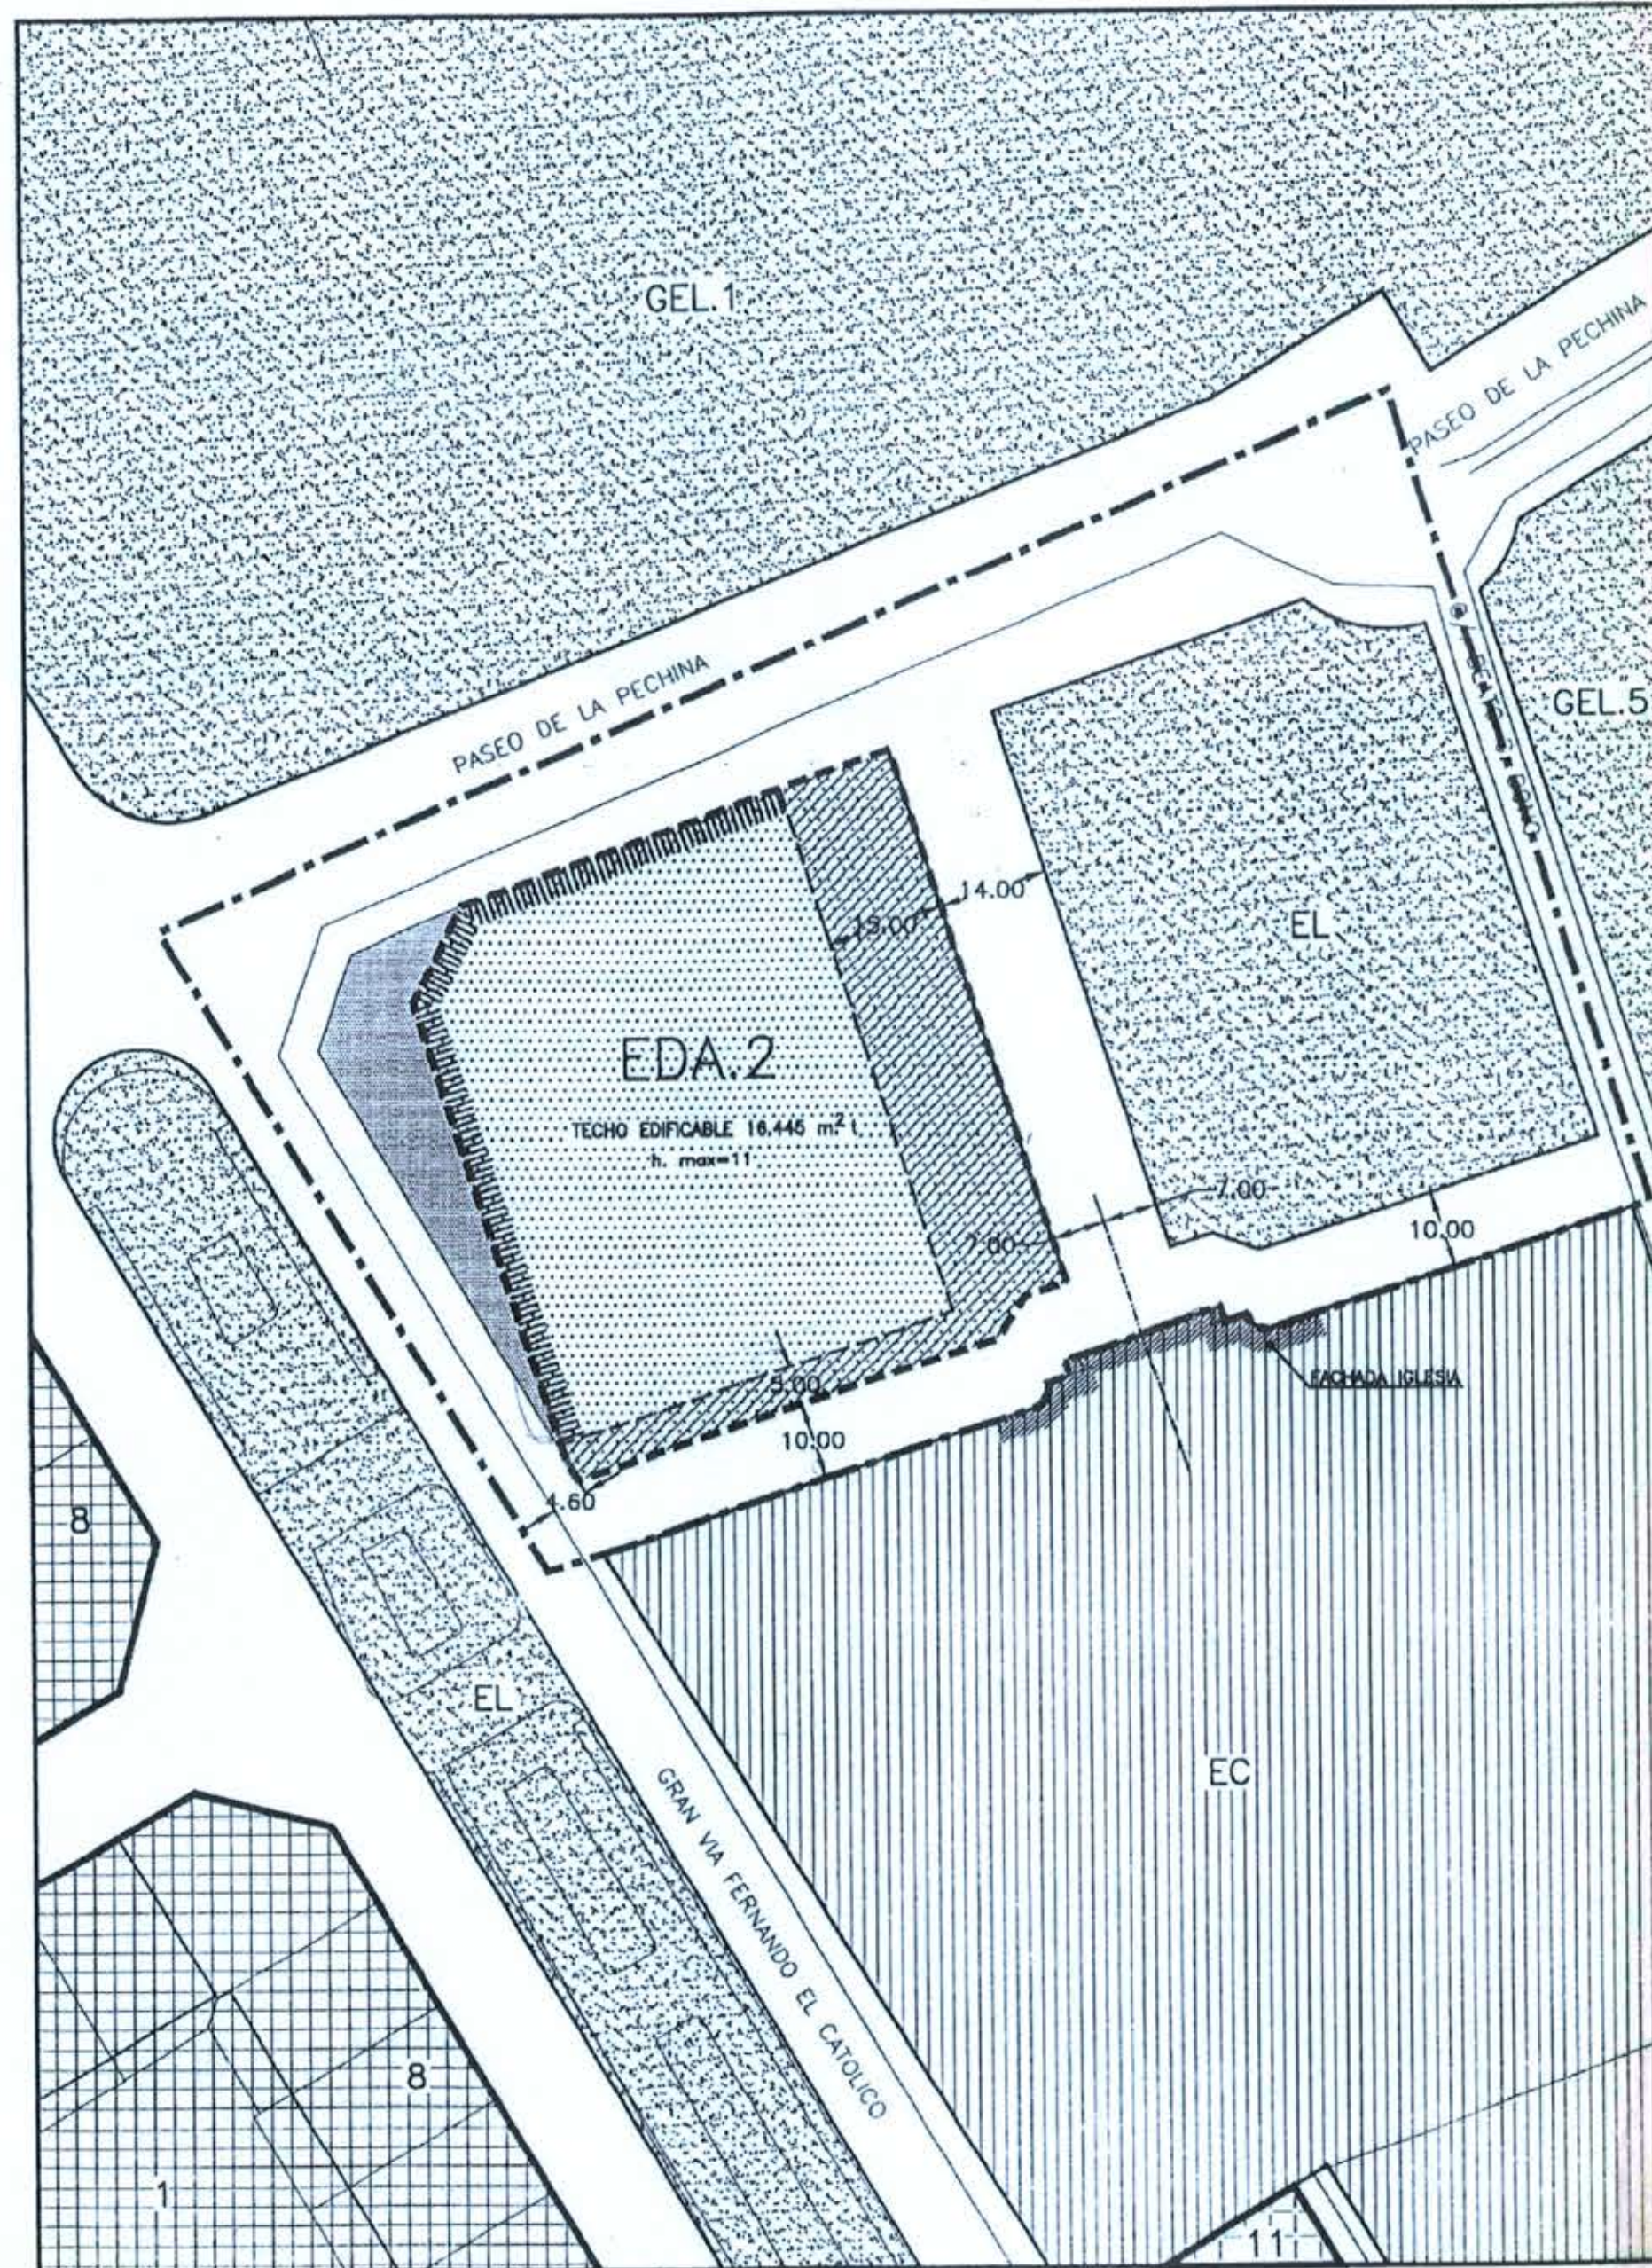

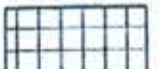







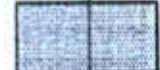


177/06




 APROBACION DEFINITIVA POR RESOLUCION DE
 FECHA - 5 JULIO 1998 DEL
 HOJE SR. CONSEJERO DE OBRAS PUBLICAS,
 URBANISMO Y TIEMPO

- LIMITE DE AMBITO DE MODIFICACION DE PLAN GENERAL
-  ENS Ensanche
-  EC Escolar
-  EL Espacio Libre
-  GEL.1 Parque Metropolitano
-  GEL.5 Jardín Histórico
- Límite de calificación
- Límite de ámbito de calificación EDA.2 (superficie total: 5.013,80 m²).
-  Areas ocupables por la edificación en la calificación EDA.2 (máximo 70% de la superficie total EDA.2)
-  Areas no ocupables por la edificación en el ámbito de calificación EDA.2
-  Alineaciones vinculantes de la edificación
-  Ambito ocupable con rampas para vehículos o accesos al hotel

DILIGENCIA: El presente plano fue aprobado *Provisoriamente*
 por el Excmo. Ayuntamiento Pleno, en sesión de *15 de Julio*
 Valencia, *9 de Julio* de *1998*
de Urbanismo General

AJUNTAMENT DE VALÈNCIA
MODIFICACION DE PLAN GENERAL DE ORDENACION URBANA

SERIE ORDENACION URBANISTICA		
PLANO ORDENACION PROPUESTA EN MANZANA GRAN VIA FERNANDO EL CATOLICO/PASEO DE LA PECHINA/CALLE BEATO GASPAS BONO		
ESCALA 1/1.000	 0 5 10 20 30 40 50 m 0 0.5 1 2 3 4 5 cm	FECHA 16 de Junio, 1.998
 ALEJANDRO ESCRIBANO - Arquitecto	CLAVE B	NUMERO 2.1

15 JUL. 1998

DILIGENCIA para hacer constar que el presente plano ha sido aprobado por resolución de la Consellera de Infraestructuras, Territorio y Medio Ambiente de fecha 19 de febrero de 2015.

El Subdirector General de Ordenación, Planificación y ATEs
 Valencia, 20 de mayo de 2015



05 MAIG 2016
 REGISTRE D'ENTRADA
 ORDENACION URBANISTICA

 VALENCIA CLUB DE FÚTBOL, S.A.D.	
CONSULTOR:  OFICINA TÉCNICA TES, S.L. <small>C/CIUTADELLA CATALANA 5, entlo 11 46100 BURJASSOT (VA) TLF: 96 323 176 AUTORES: RICARD</small>	TITULO PROYECTO: VERSIÓN FINAL DEL PLAN DE ACTUACIÓN TERRITORIAL ESTRATÉGICA "VALENCIA CLUB DE FÚTBOL"
PLANO:  OFICINA TÉCNICA TES, S.L. <small>OFICINA TÉCNICA TES, S.L. I.C.C.P. Nº 68.7435</small>	INFORMACIÓN: Zona A "ANTIGUO JESUITAS" PLANEAMIENTO VIGENTE (Manzana de Jesuitas) ORDENACION URBANISTICA
ESCALA:  1/1.000	FECHA: FEBRERO 2015
Nº PLANO: 1-4.A.2 <small>EDICIÓN-1</small>	