


SEGÚN P.G.O.U.

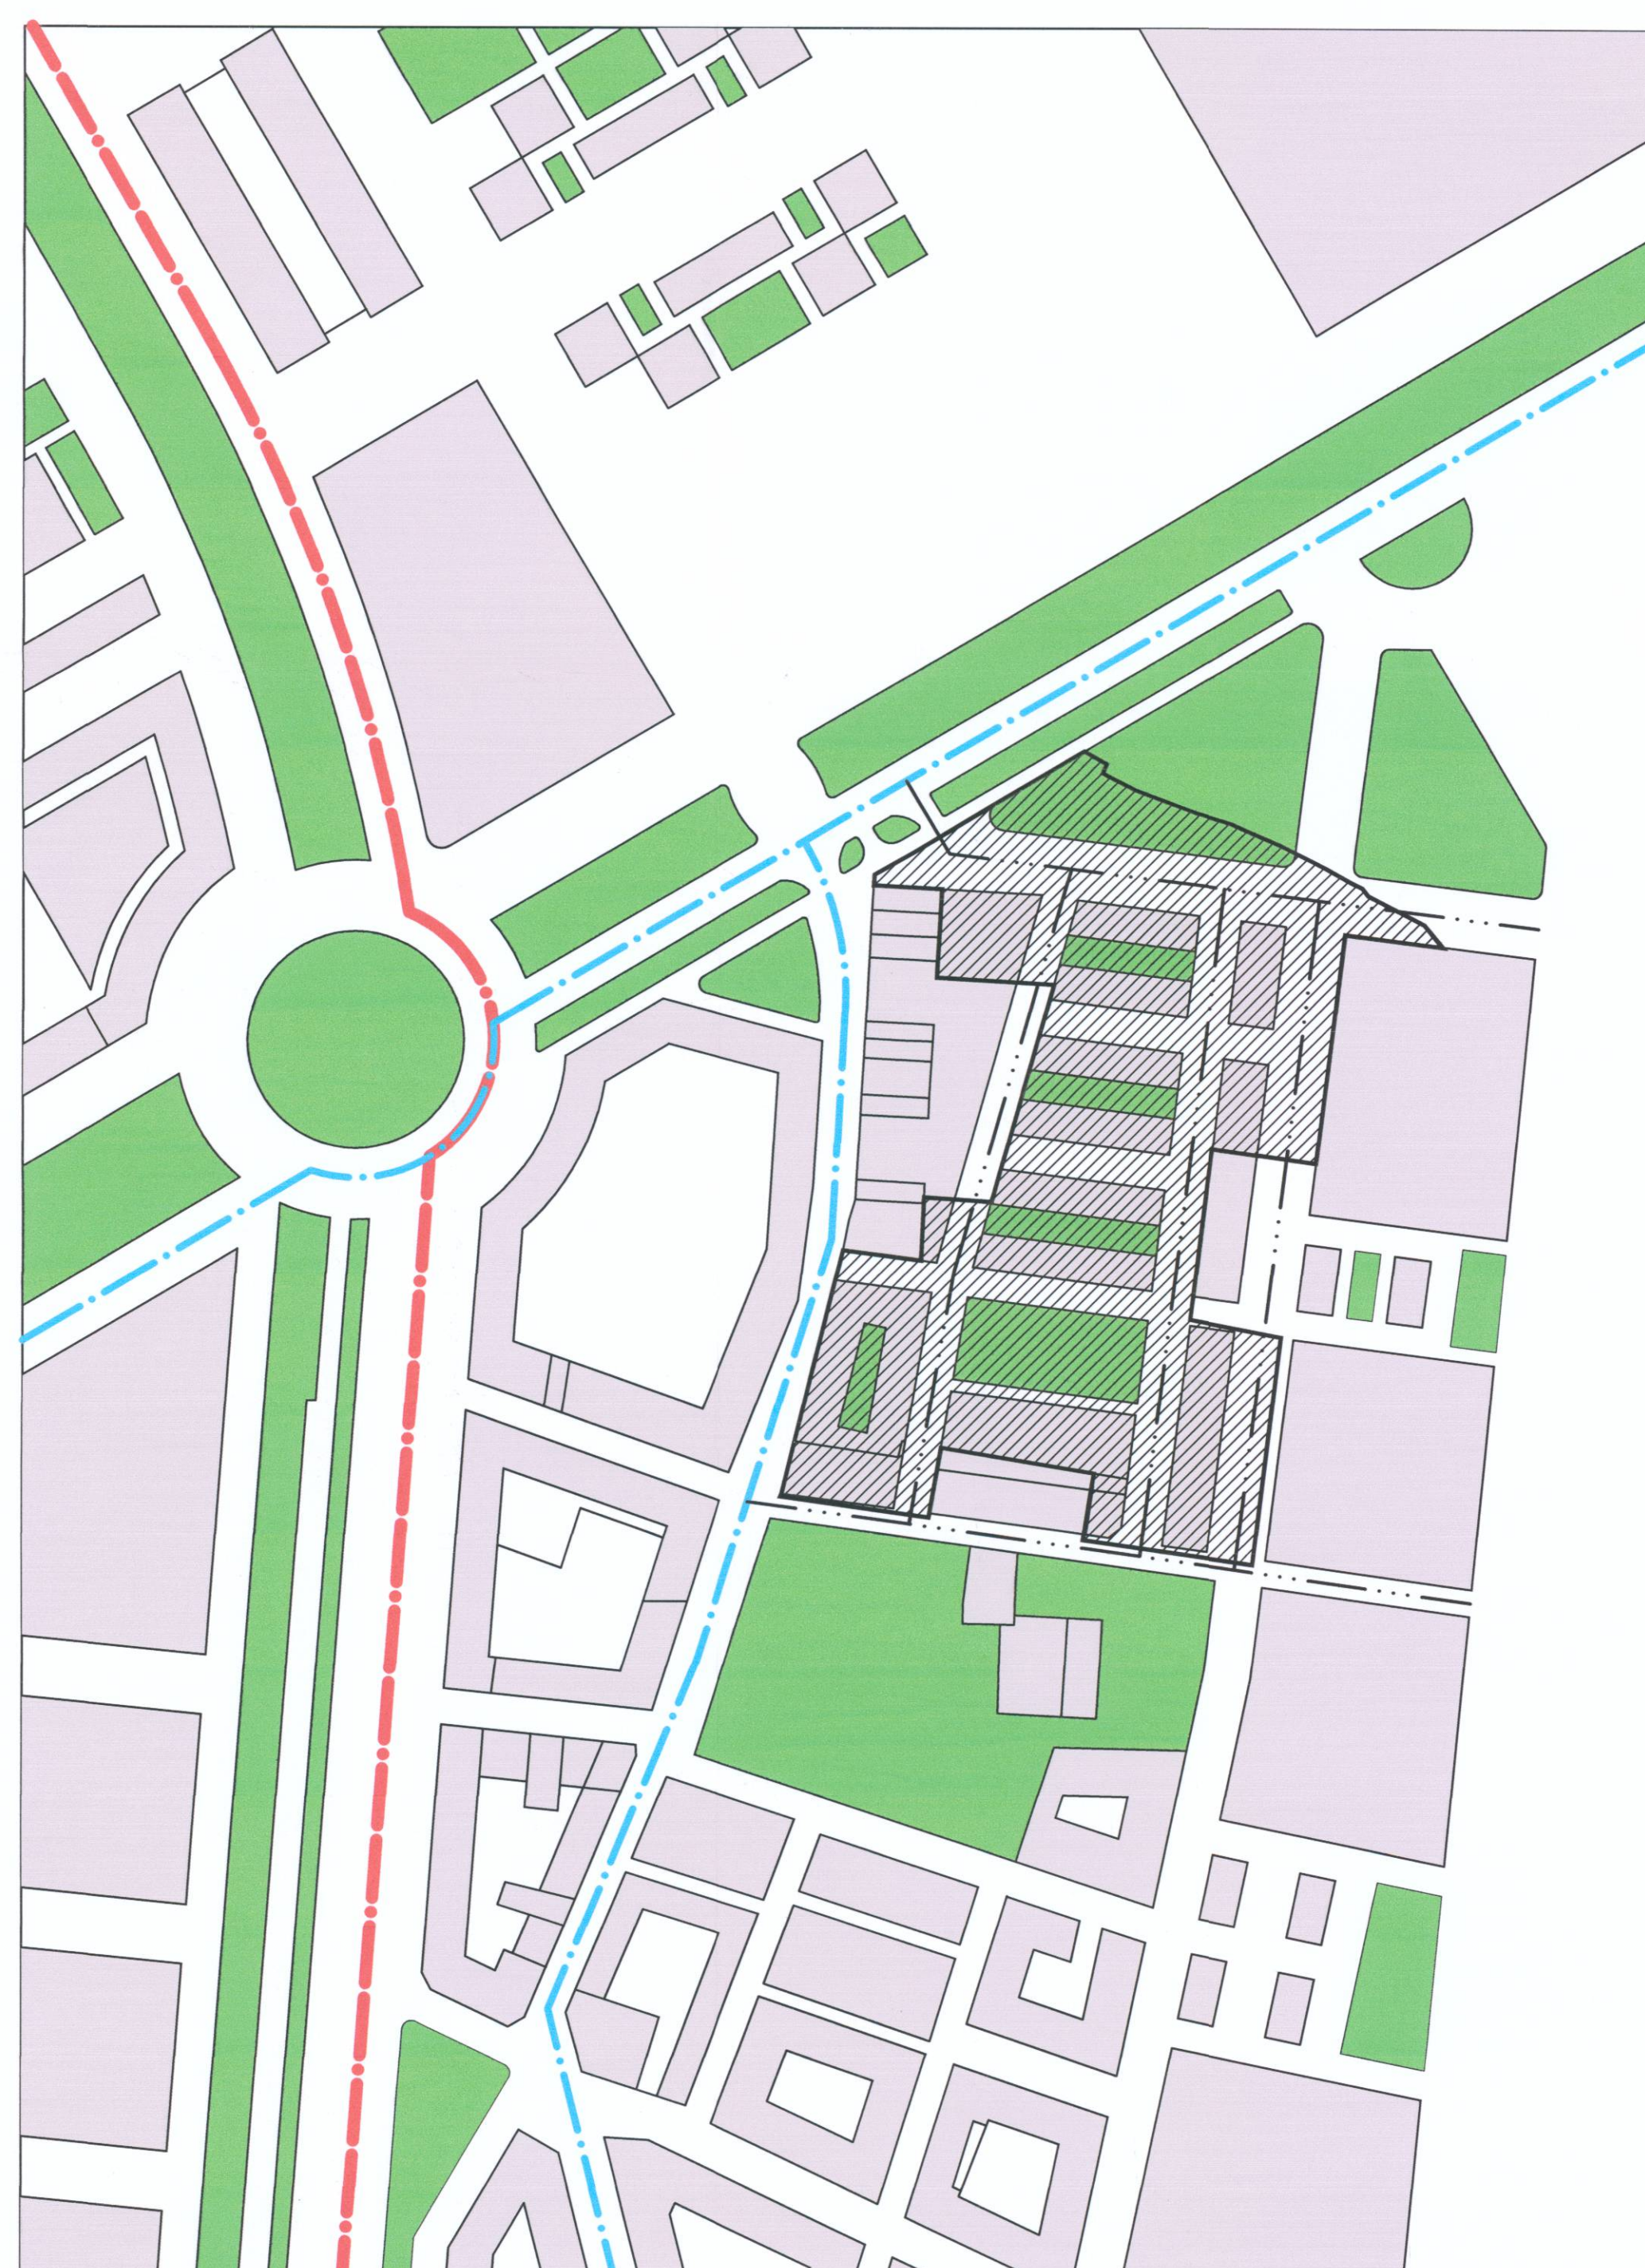

SEGÚN PROPUESTA

- LÍMITE PRIM
- GRV 2. SISTEMA GENERAL
RED VIARIA VIA METROPOLITANA
- GRV 3. SISTEMA GENERAL
RED VIARIA INTERDISTRICTAL
- RV 4. SISTEMA LOCAL RED VIARIA

SUPERFICIE ÁMBITO 29.231,19 m²

DILIGENCIA.- Para hacer constar que el presente documento se adecua a lo previsto en el Acuerdo Plenario de Rectificación de error material de 26 de febrero de 2010.

EL SECRETARIO

AJUNTAMENT DE VALÈNCIA
ÀREA D'URBANISME
SERVEI DE PLANEJAMENT
19 MAIG 2010
REGISTRE D'ENTRADA

COLEGIO OFICIAL DE
ARQUITECTOS DE LA
COMUNIDAD VALENCIANA
10 MAYO 2010
-VISADO-
A LOS EFECTOS ESTATUTARIOS

DOCUMENTO CORREGIDO REFUNDIDO
PLAN DE REFORMA INTERIOR MODIFICATIVO Y DE MEJORA
DE ACTUACION INTEGRADA "MÚSICO CHAPÍ" DE VALENCIA

PROMOTOR A.I.U. "PAI MÚSICO CHAPÍ"

PLANO RED ESTRUCTURAL

ESCALA 1/2.000 0 10 20 40 60 80 100 0 0.5 1 2 3 4 5 cm FECHA Abril, 2010

m t merino y terrasa s.l. M.D. MERINO SANJUAN O. TERRASA SALES ARQUITECTOS

NÚMERO 11