



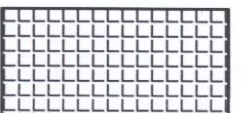

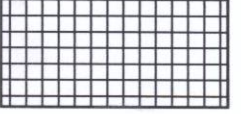
SEGÚN P.G.O.U.

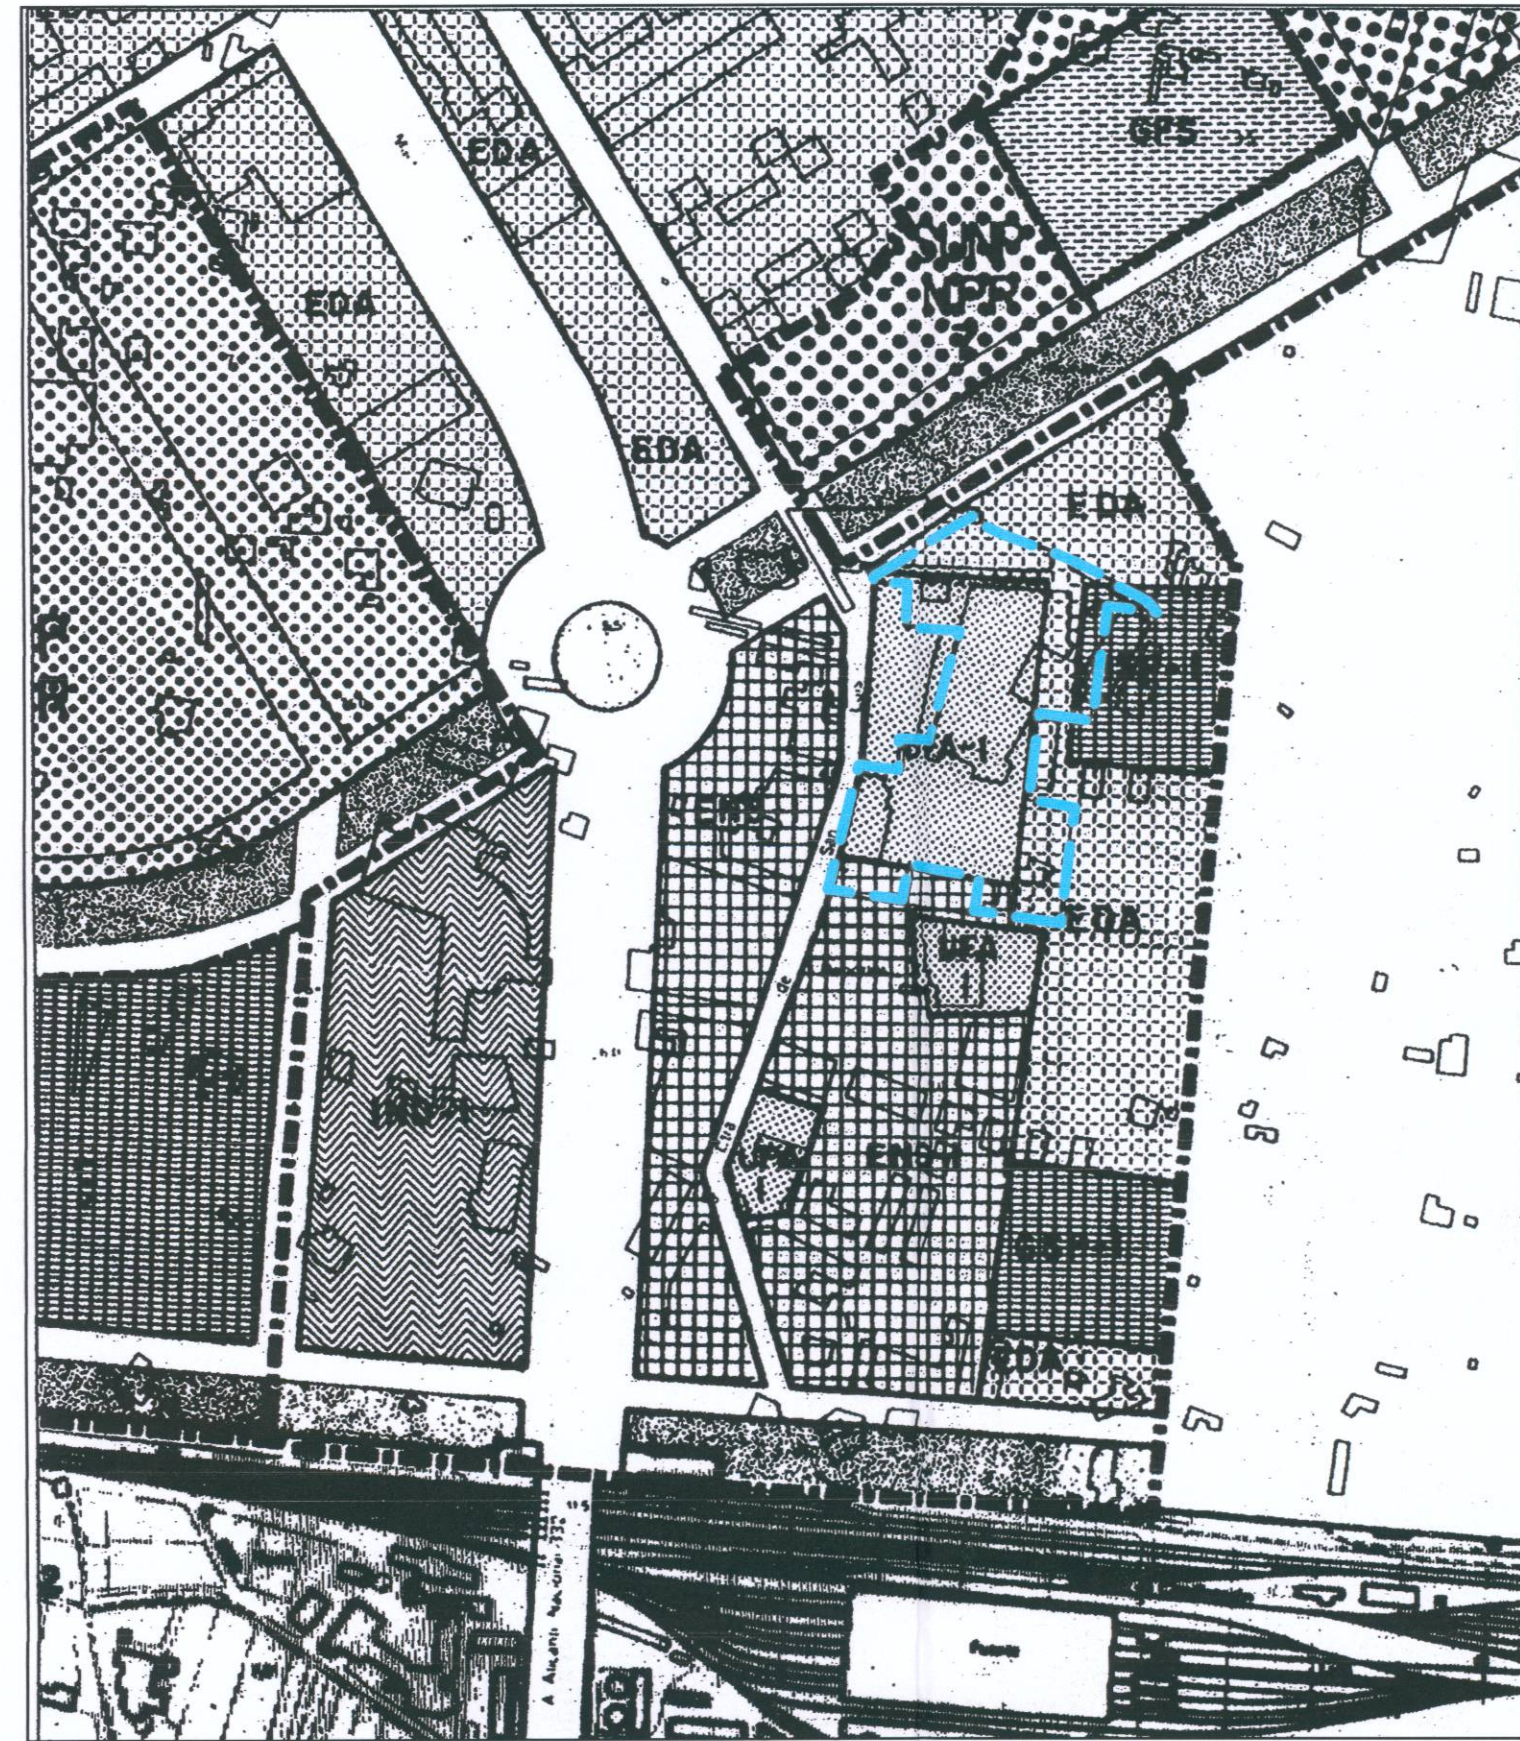

SEGÚN PLAN DE REFORMA INTERIOR Y DE MEJORA

DILIGENCIA.- Para hacer constar que el presente documento se adecua a lo previsto en el Acuerdo Plenario de Rectificación de error material de 26 de febrero de 2010.

EL SECRETARIO


-  LÍMITE PRIM
-  EDIFICACIÓN ABIERTA (EDA)
-  UNIFAMILIAR 1 (UFA 1)
-  ENSANCHE 1 (ENS 1)



**DOCUMENTO CORREGIDO REFUNDIDO
PLAN DE REFORMA INTERIOR MODIFICATIVO Y DE MEJORA
DE ACTUACION INTEGRADA "MÚSICO CHAPÍ" DE VALENCIA**

PROMOTOR **A.I.U. "PAI MÚSICO CHAPÍ"**

PLANO **CALIFICACION DEL SUELO**

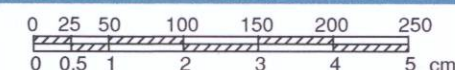ESCALA **1/5.000**  FECHA **Abril, 2010**

NÚMERO **12**

merino y terrasa s.l. M.D. MERINO SANJUÁN O. TERRASA SALES ARQUITECTOS