


SEGÚN P.G.O.U.

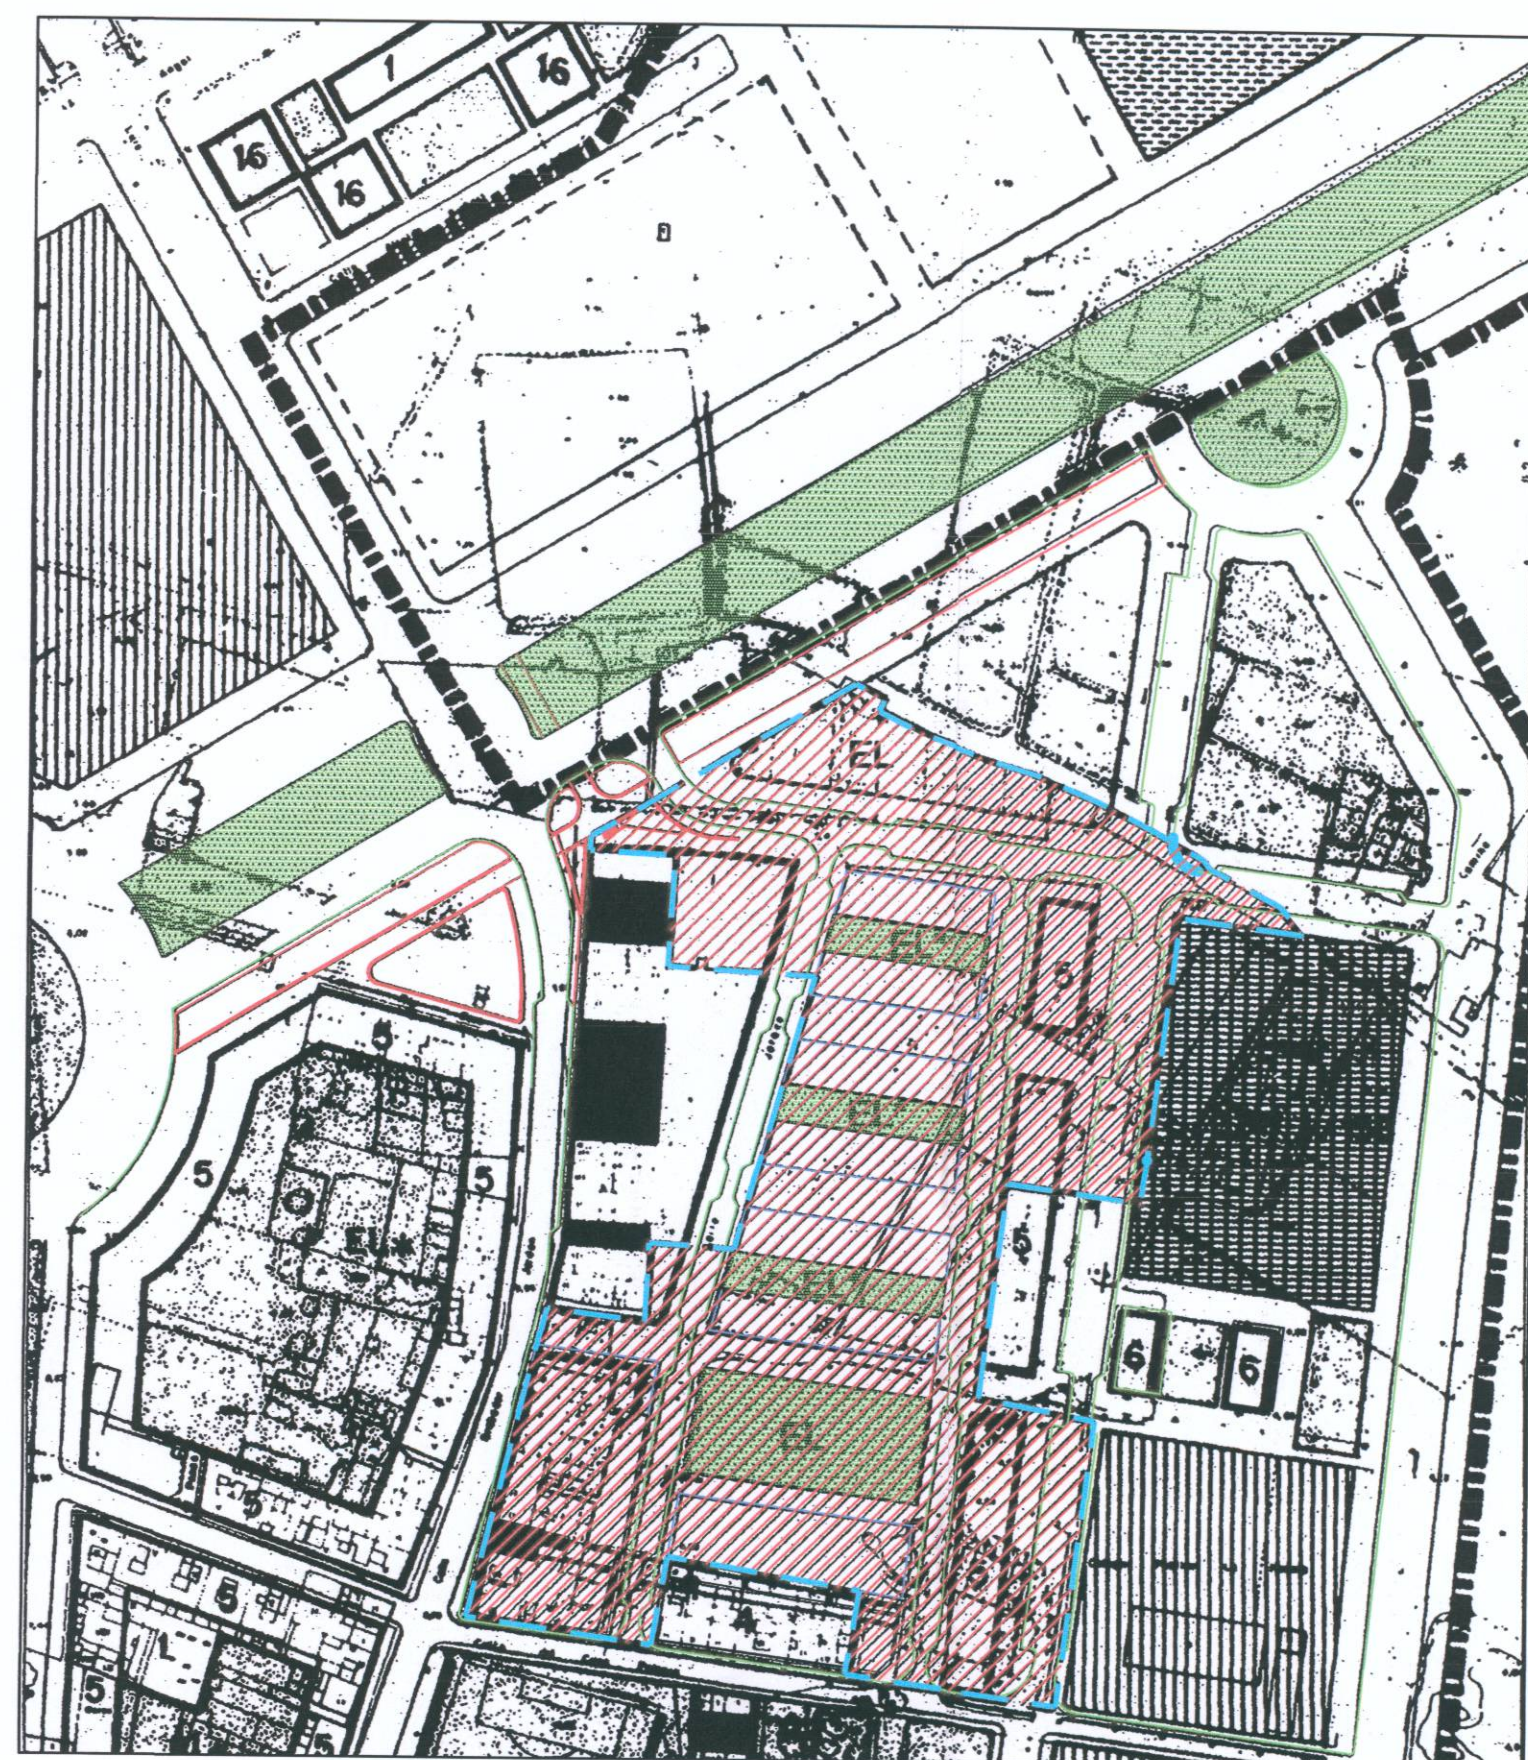

SEGÚN PLAN DE REFORMA INTERIOR Y DE MEJORA

--- LÍMITE PRIM

AJUNTAMENT DE VALÈNCIA
ÀREA D'URBANISME
Servei de Programació

19 MAIG 2010

REGISTRE D'ENTRADA



DILIGENCIA.- Para hacer constar que el presente documento se adecua a lo previsto en el Acuerdo Plenario de Rectificación de error material de 26 de febrero de 2010.

EL SECRETARIO,

**DOCUMENTO CORREGIDO REFUNDIDO
PLAN DE REFORMA INTERIOR MODIFICATIVO Y DE MEJORA
DE ACTUACION INTEGRADA "MÚSICO CHAPÍ" DE VALÈNCIA**

PROMOTOR	A.I.U. "PAI MÚSICO CHAPÍ"	
PLANO	MODIFICACIÓN DE LA ESTRUCTURA URBANA	
ESCALA	1/2.000	FECHA
	0 10 20 40 60 80 100 0 0.5 1 2 3 4 5 cm	Abril, 2010
		NÚMERO



13