




SECCIÓN LONGITUDINAL A-A (E: 1/500)

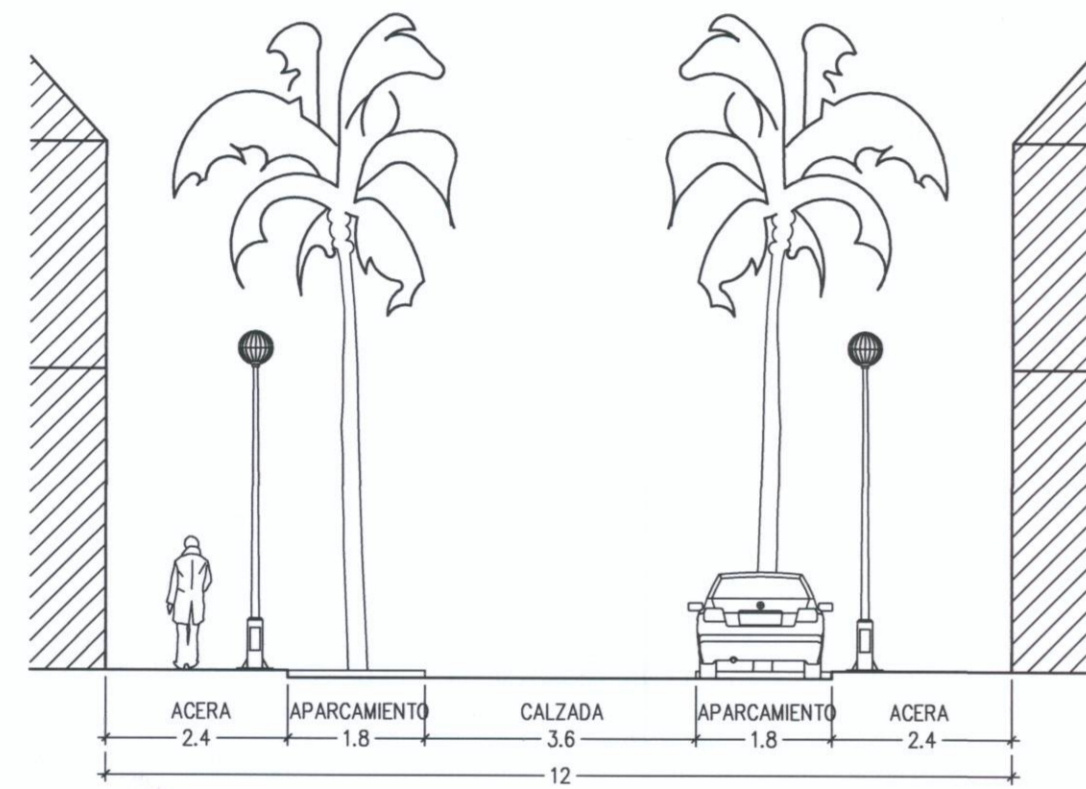





SECCIÓN CALLE JARACO

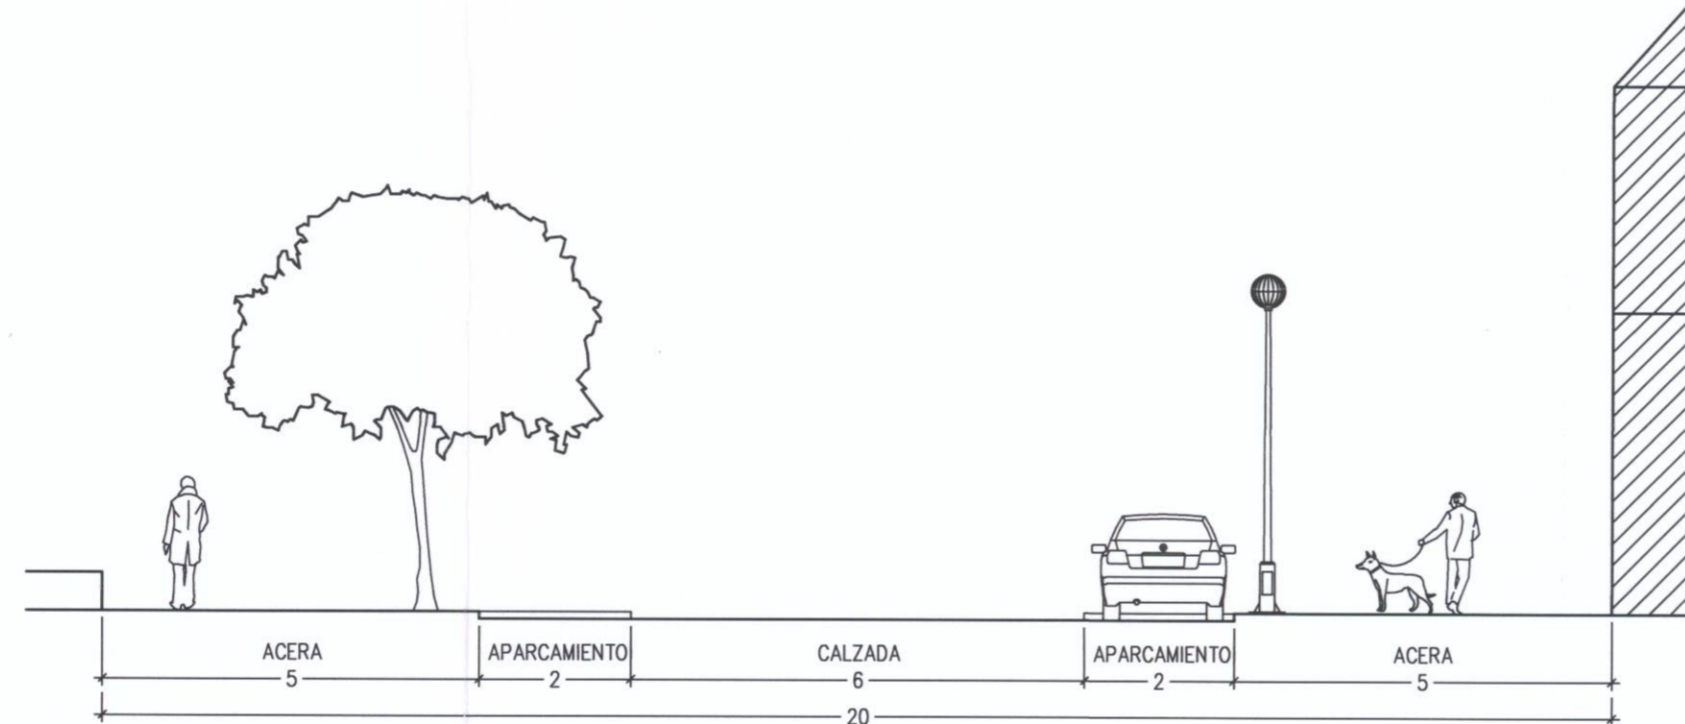

SECCIÓN CALLE EN PROYECTO A

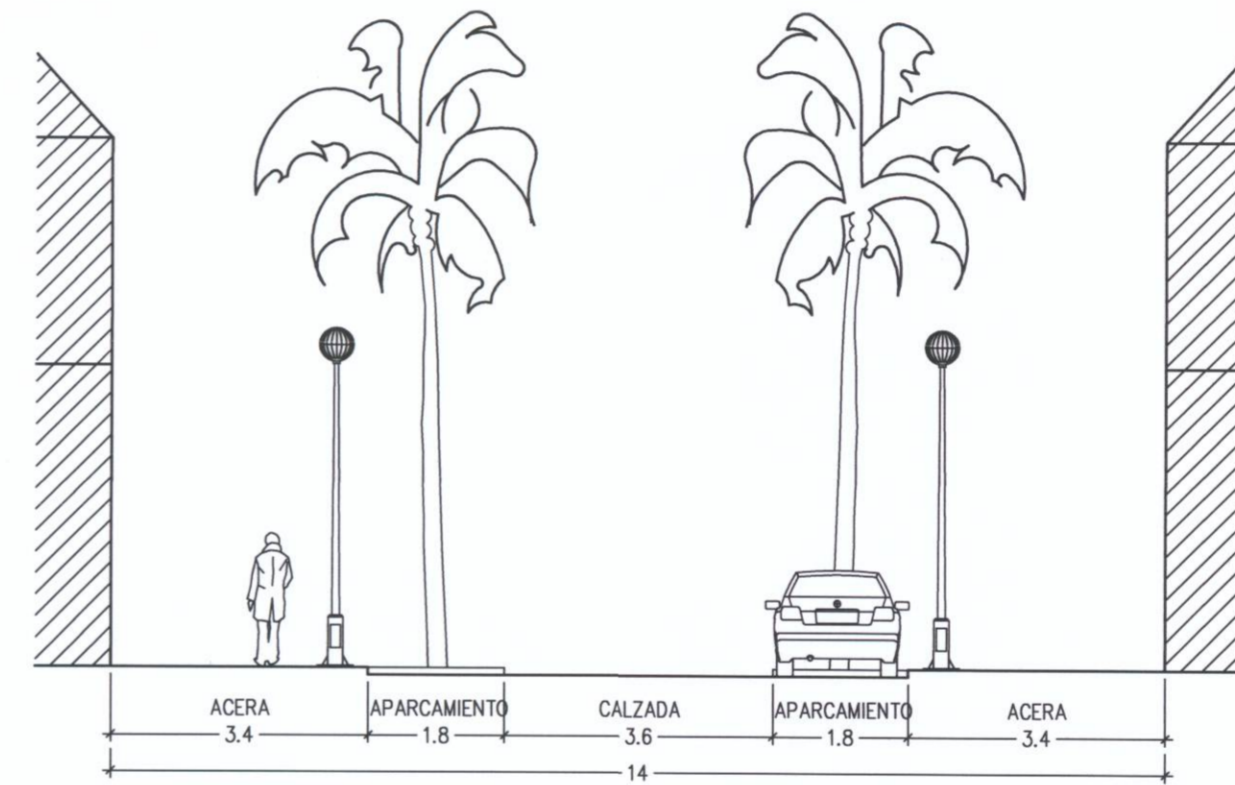

SECCIÓN CALLE EN PROYECTO B

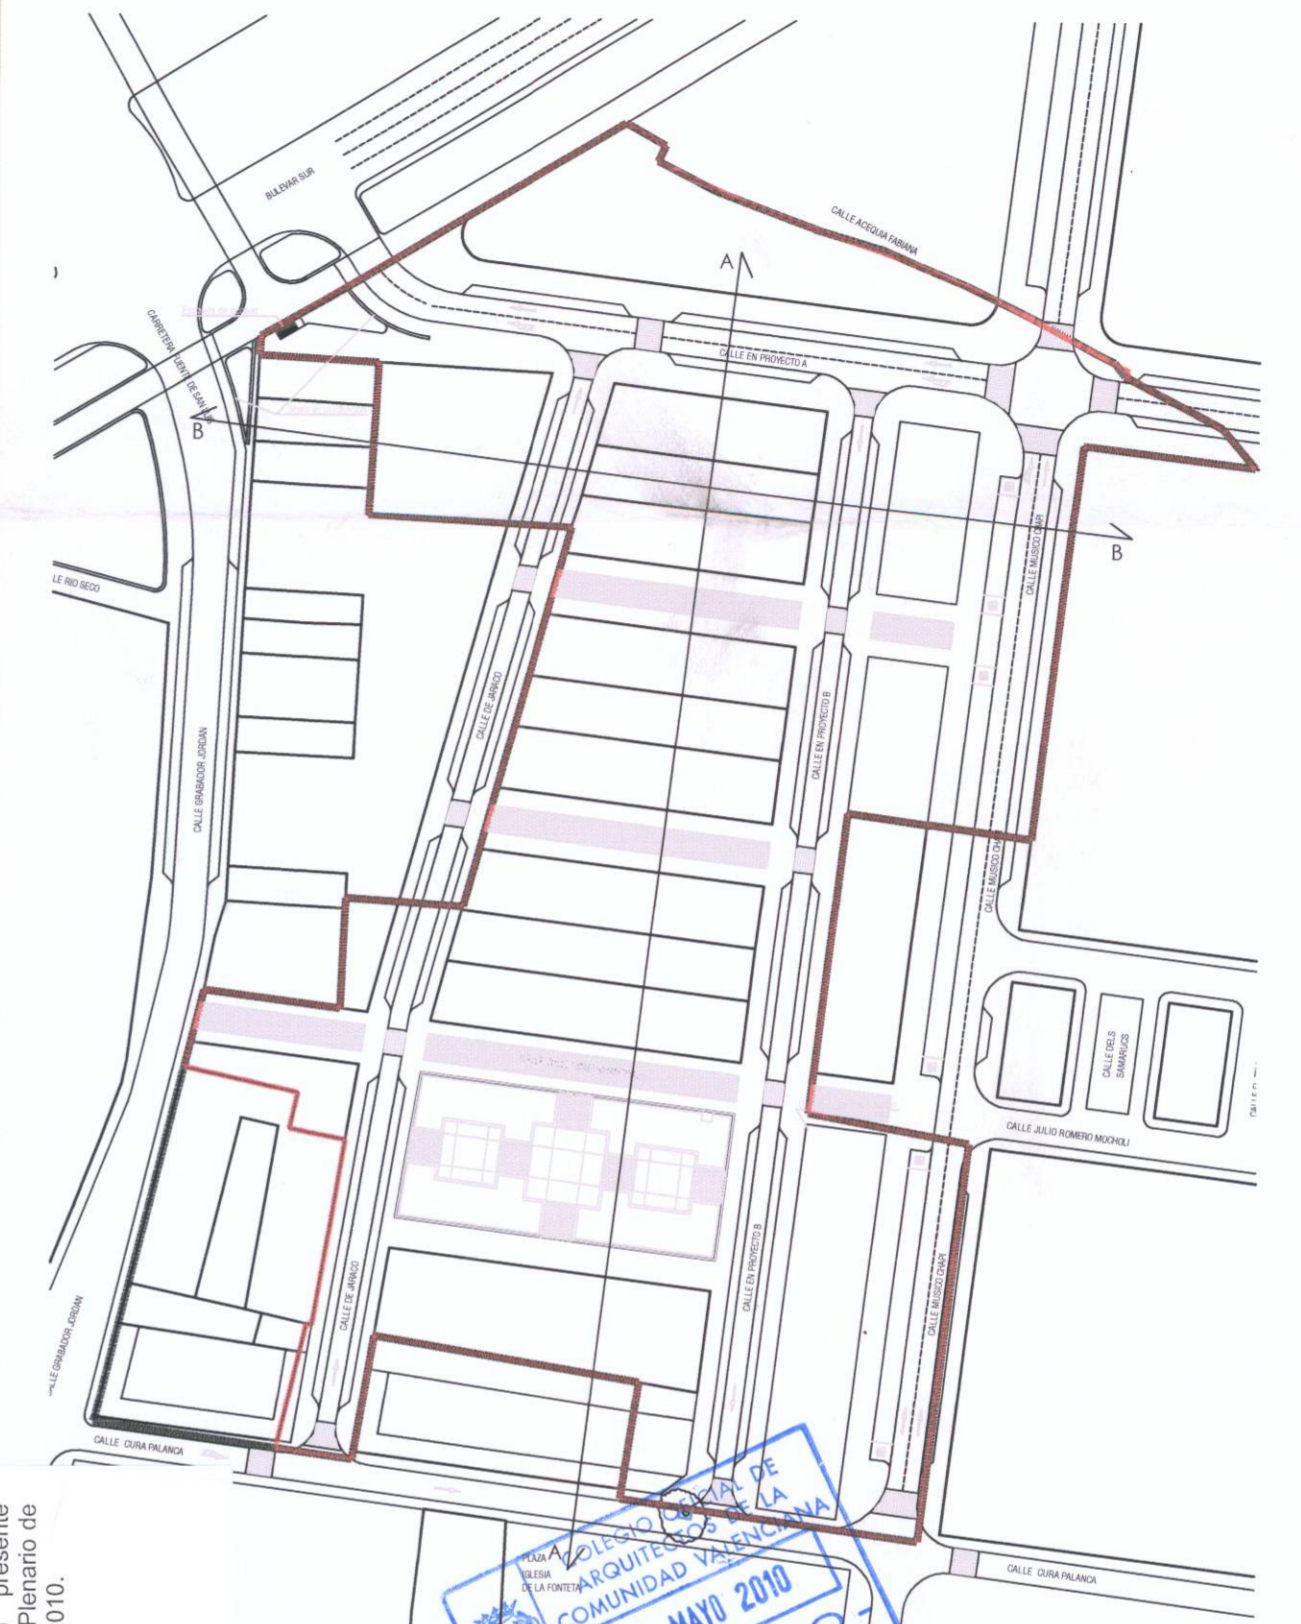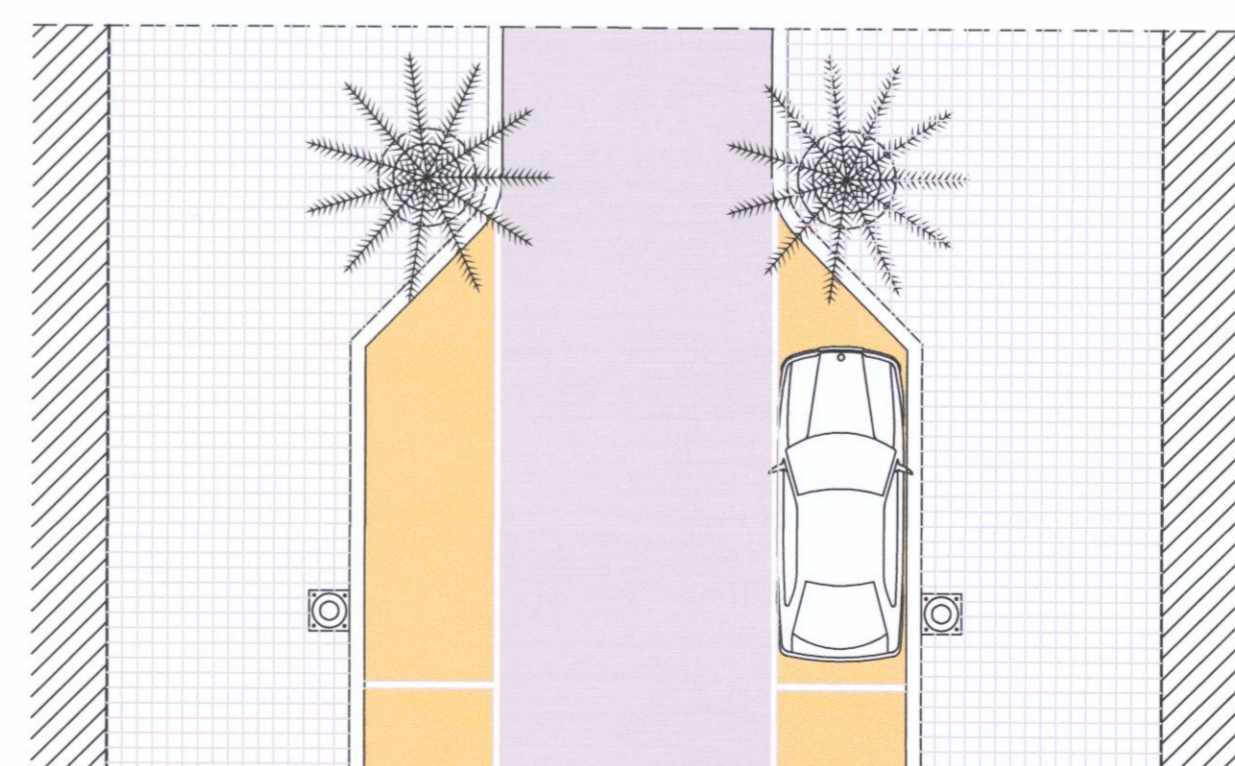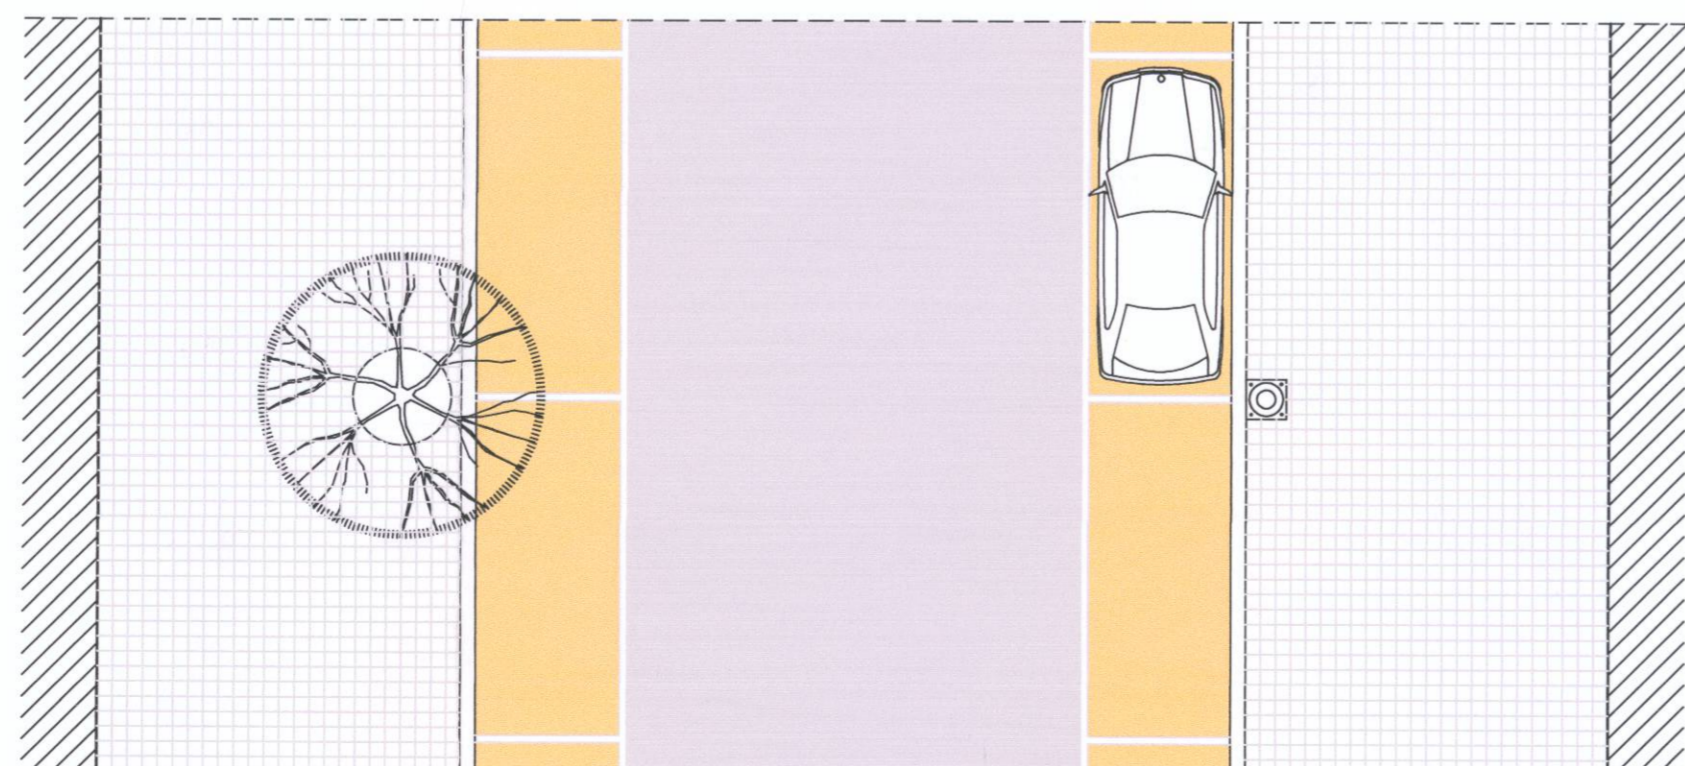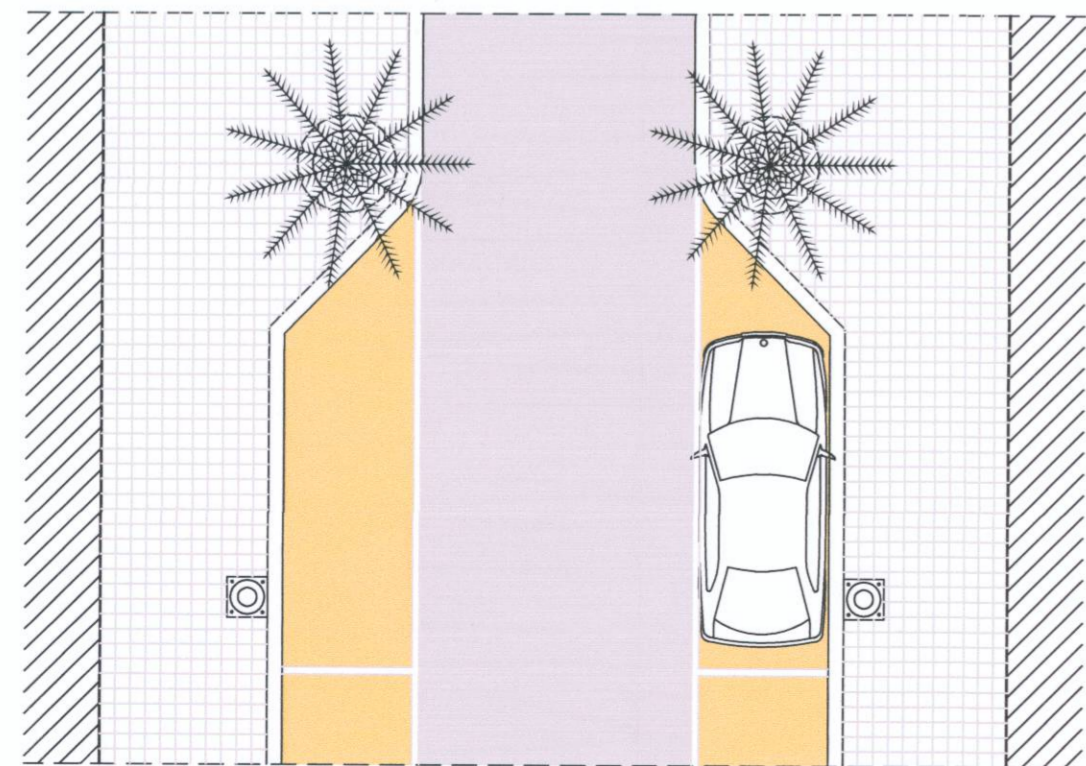

DILIGENCIA - Para hacer constar que el presente documento se adecua a lo previsto en el Acuerdo Plenario de Rectificación de error material de 26 de febrero de 2010.

COMUNIDAD VALENCIANA  
**10 MAYO 2010**  
**-VISADO-**  
 A LOS EFECTOS ESTADÍSTICOS

AYUNTAMIENTO DE VALENCIA  
 AREA D'URBANISME  
 Servei de Programació  
**19 MAIG 2010**  
 REGISTRE D'ENTRADA

**PLANO CORREGIDO REFUNDIDO**  
**REFORMA INTERIOR MODIFICATIVO Y DE MEJORA**  
**JACION INTEGRADA "MÚSICO CHAPÍ" DE VALENCIA**

A.I.U. "PAI MÚSICO CHAPÍ"

SECCION LONGITUDINAL Y SECCIONES VIARIAS I

ESCALA 1/100  
 0 0.5 1 2 3 4 5  
 0 0.5 1 2 3 4 5 cm  
 FECHA Abril, 2010