



SECCIÓN CALLE MÚSICO CHAPÍ

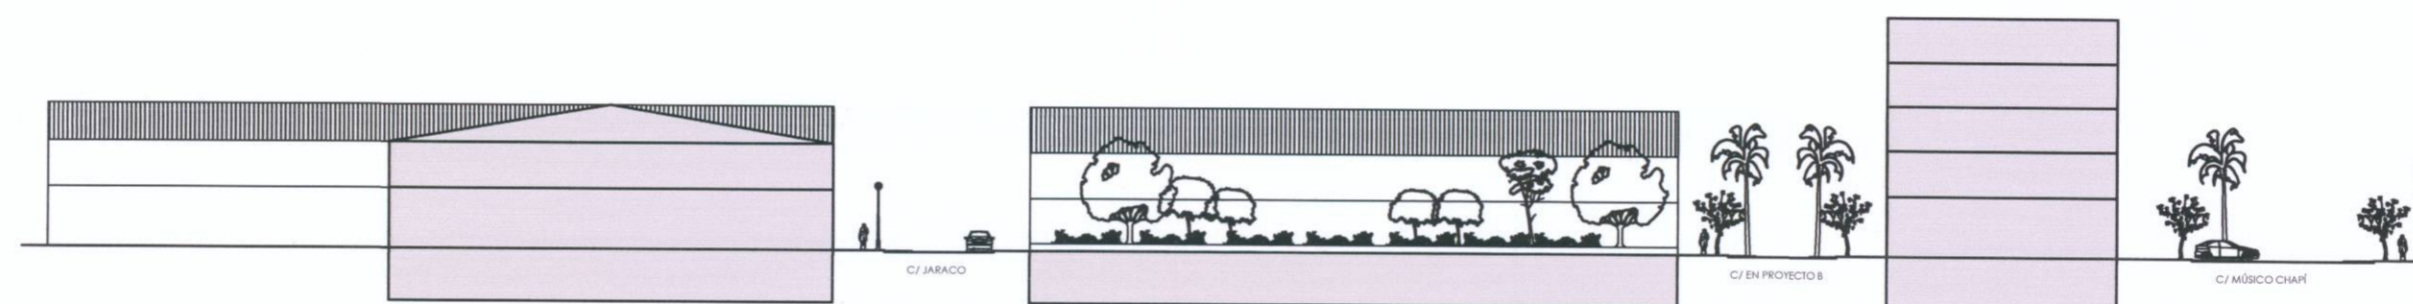

SECCIÓN LONGITUDINAL B-B (E: 1/500)

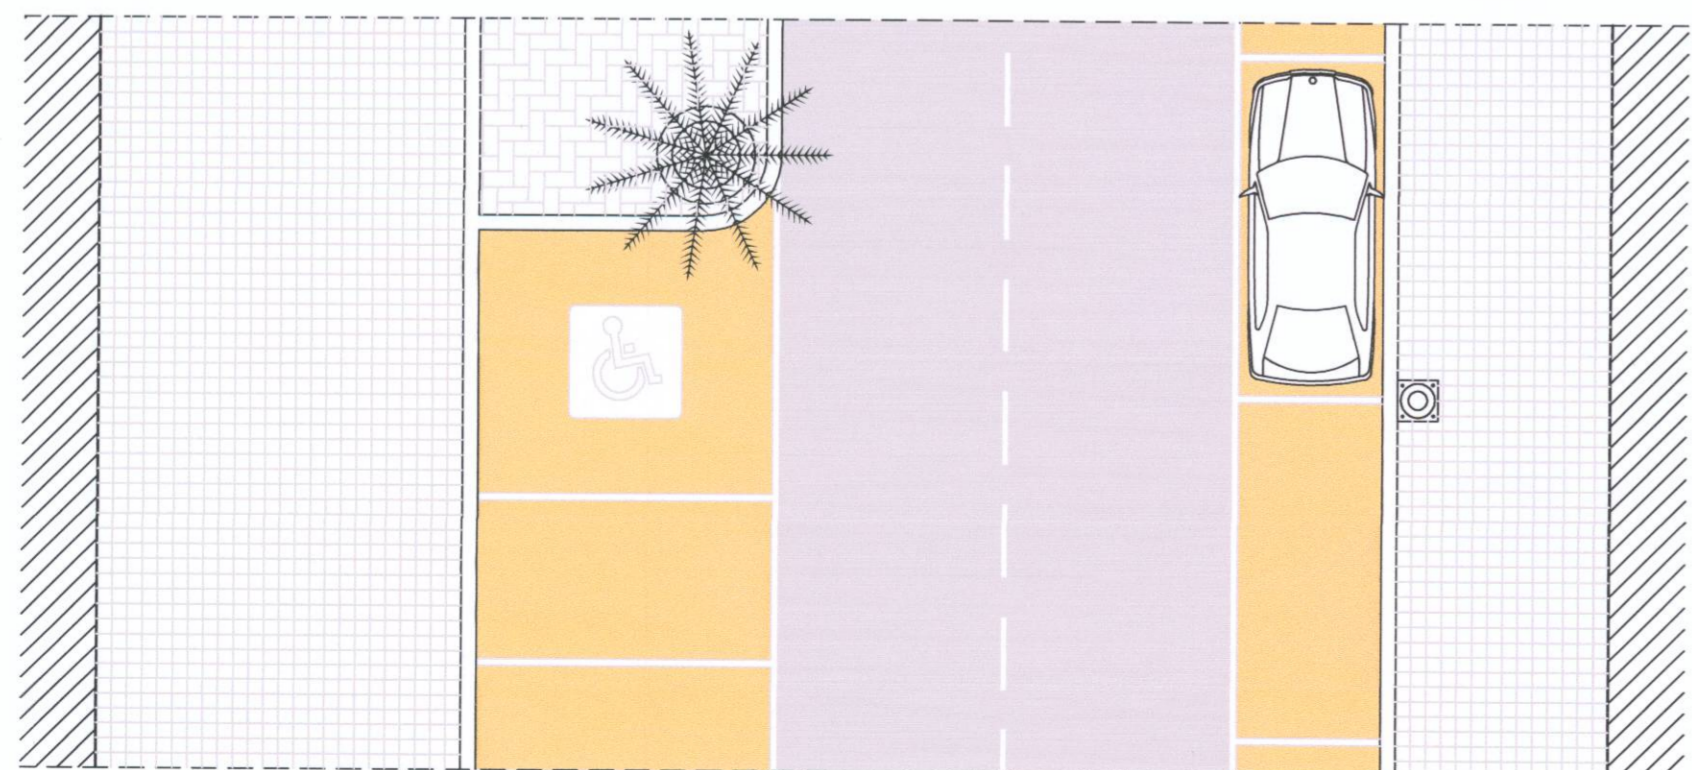

DILIGENCIA.- Para hacer constar que el presente documento se adecua a lo previsto en el Acuerdo Plenario de Rectificación de error material de 26 de febrero de 2010.

EL SECRETARIO:

COLEGIO OFICIAL DE ARQUITECTOS DE LA COMUNIDAD VALENCIANA  
**10 MAYO 2010**  
**VISADO**  
 A LOS EFECTOS ESTADÍSTICOS

AJUNTAMENT DE VALÈNCIA  
 ÀREA D'URBANISME  
 Servei de Programació  
**19 MAIG 2010**  
 REGISTRE I ANOTACIÓ D'ENTRADA

**MENTO CORREGIDO REFUNDIDO  
 REFORMA INTERIOR MODIFICATIVO Y DE MEJORA  
 ACION INTEGRADA "MÚSICO CHAPÍ" DE VALENCIA**

A.I.U. "PAI MÚSICO CHAPÍ"

PLANO SECCION TRANSVERSAL Y SECCIONES VIARIAS II

ESCALA 1/100    0 0.5 1 2 3 4 5    FECHA Abril, 2010

merino y terrasa s.l.    M.D. MERINO SANJUÁN    O. TERRASA SALES    **16**