


SIMBOLOGÍA

RECINTOS	LÍNEAS	ATRIBUTOS
Parcelas rústicas	Límites administrativos	016 Polígono
Construcciones sobre rasante	Límites administrativos	93985 Manzana
Construcciones bajo rasante	Manzana / Polígono	15 Parcela urbana
Solares y patios	Parcela	3.3 Parcela rústica
Jardines y zonas deportivas	Construcción / subparcela	-I+VII Construcciones
Piscinas y estanques	Mobiliario urbano	a, b, c Subparcelas
	Hidrografía	5A Nº de policía
	Zona verde	

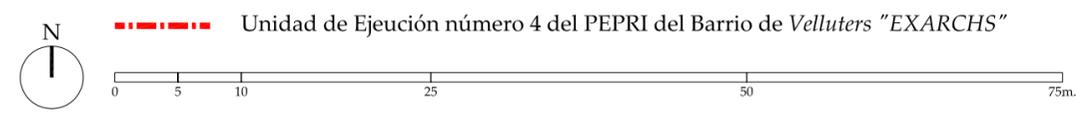

DOCUMENTO: **Texto Refundido PROYECTO DE REPARCELACIÓN FORZOSA**
 Unidad de Ejecución nº 4 del PEPRI del Barrio de Velluters "EXARCHS"

PROMOTOR: **LOVA TRES S.L.**

CONSULTOR: TÍTULO: **PLANOS DE INFORMACIÓN**

OFICINA TÉCNICA TES, S.L.
 C/Comisari Carreres 5, entlo 1ª
 Telf: 903 933 574
 www.trianguleros.com / e-mail: info@trianguleros.com
 EL INGENIERO DE C.C. Y EL AUTOR DEL PROYECTO:

PLANO: **PLANO CATASTRAL**
 CATASTRO Urbana (actualizado a mayo de 2015)

ESCALA: **1/500** FECHA: **MARZO 2017** Nº PLANO: **01-2**
 Edición 8