



----- Unidad de Ejecución número 4 del PEPRI del Barrio de Velluters "EXARCHS"

----- Pasaje

UE4
1.192,49 m²s
4.831,17 m²t

Finca Resultante de titularidad privada

SAL
228,72 m²s

Finca Resultante de titularidad pública. Áreas de juego.

SRV

Finca Resultante de titularidad pública. Viario de tránsito. (682,84 m²s)

V

Número de plantas

(B+1)


Alturas del pasaje (expresada en número de plantas)

IV(a)

Número de plantas. Altura de cornisa igual a la del edificio protegido

A

Edificio protegido de referencia para la altura de cornisa

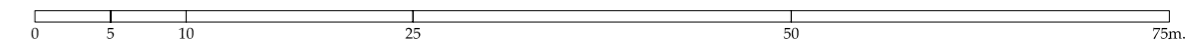

DOCUMENTO: **Texto Refundido PROYECTO DE REPARCELACIÓN FORZOSA**
Unidad de Ejecución nº 4 del PEPRI del Barrio de Velluters "EXARCHS"

PROMOTOR: **LOVA TRES S.L.**

CONSULTOR:  TÍTULO: **PLANOS DE PROYECTO**

PLANO: **FINCAS RESULTANTES**

ESCALA: **1/500** FECHA: **MARZO 2017** Nº PLANO: **02-4**

Plaza Don Juan de Vilarrasa