



**-----** Unidad de Ejecución número 4 del PEPRI del Barrio de Velluters "EXARCHS"

**-----** Pasaje

**UE4**  
1.191,66m<sup>2</sup>s  
4.828,59 m<sup>2</sup>t

Finca Resultante de titularidad privada

**SAL**  
228,72 m<sup>2</sup>s

Finca Resultante de titularidad pública. Áreas de juego.

**SRV**

Finca Resultante de titularidad pública. Viario de tránsito. (682,84 m<sup>2</sup>s)

**V**

Número de plantas

**(B+1)**



Alturas del pasaje (expresada en número de plantas)

**IV(a)**

Número de plantas. Altura de cornisa igual a la del edificio protegido

**A**

Edificio protegido de referencia para la altura de cornisa

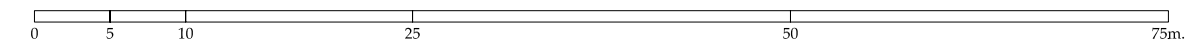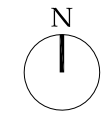

DOCUMENTO: **Texto Refundido PROYECTO DE REPARCELACIÓN FORZOSA**  
Unidad de Ejecución nº 4 del PEPRI del Barrio de Velluters "EXARCHS"


PROMOTOR: **LOVA TRES S.L.**

CONSULTOR:  TÍTULO: **PLANOS DE PROYECTO**

PLANO: **FINCAS RESULTANTES ACOTADAS**

ESCALA: **1/500** FECHA: **MARZO 2017** Nº PLANO: **02-5**

Plaza Don Juan de Vilarrasa

  
D. SALVADOR PUIG I TÀRRADES  
COLEGIADO 7415