

**-----** Unidad de Ejecución número 4 del PEPRI del Barrio de Velluters "EXARCHS"

**-----** Pasaje

**UE4**  
1.192,49 m<sup>2</sup>s  
4.831,17 m<sup>2</sup>t

Finca Resultante de titularidad privada

**SAL**  
228,72 m<sup>2</sup>s

Finca Resultante de titularidad pública. Áreas de juego.

**SRV**

Finca Resultante de titularidad pública. Viario de tránsito. (682,84 m<sup>2</sup>s)

V

Número de plantas

(B+1)


Alturas del pasaje (expresada en número de plantas)

IV(a)

Número de plantas. Altura de cornisa igual a la del edificio protegido

A

Edificio protegido de referencia para la altura de cornisa

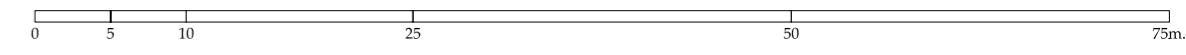

DOCUMENTO: **Texto Refundido PROYECTO DE REPARCELACIÓN FORZOSA**  
Unidad de Ejecución nº 4 del PEPRI del Barrio de Velluters "EXARCHS"

PROMOTOR: **LOVA TRES S.L.**

CONSULTOR:  TÍTULO: **PLANOS DE PROYECTO**

PLANO: **SUPERPOSICIÓN**

ESCALA: **1/500** FECHA: **MARZO 2017** Nº PLANO: **02-6**

Plaza Don Juan de Vilarrasa

