


e 1/25.000

ESTUDIO DE DETALLE



CALLES DOLORES MARQUÉS Y CÍRCULO DE BELLAS ARTES
VALENCIA

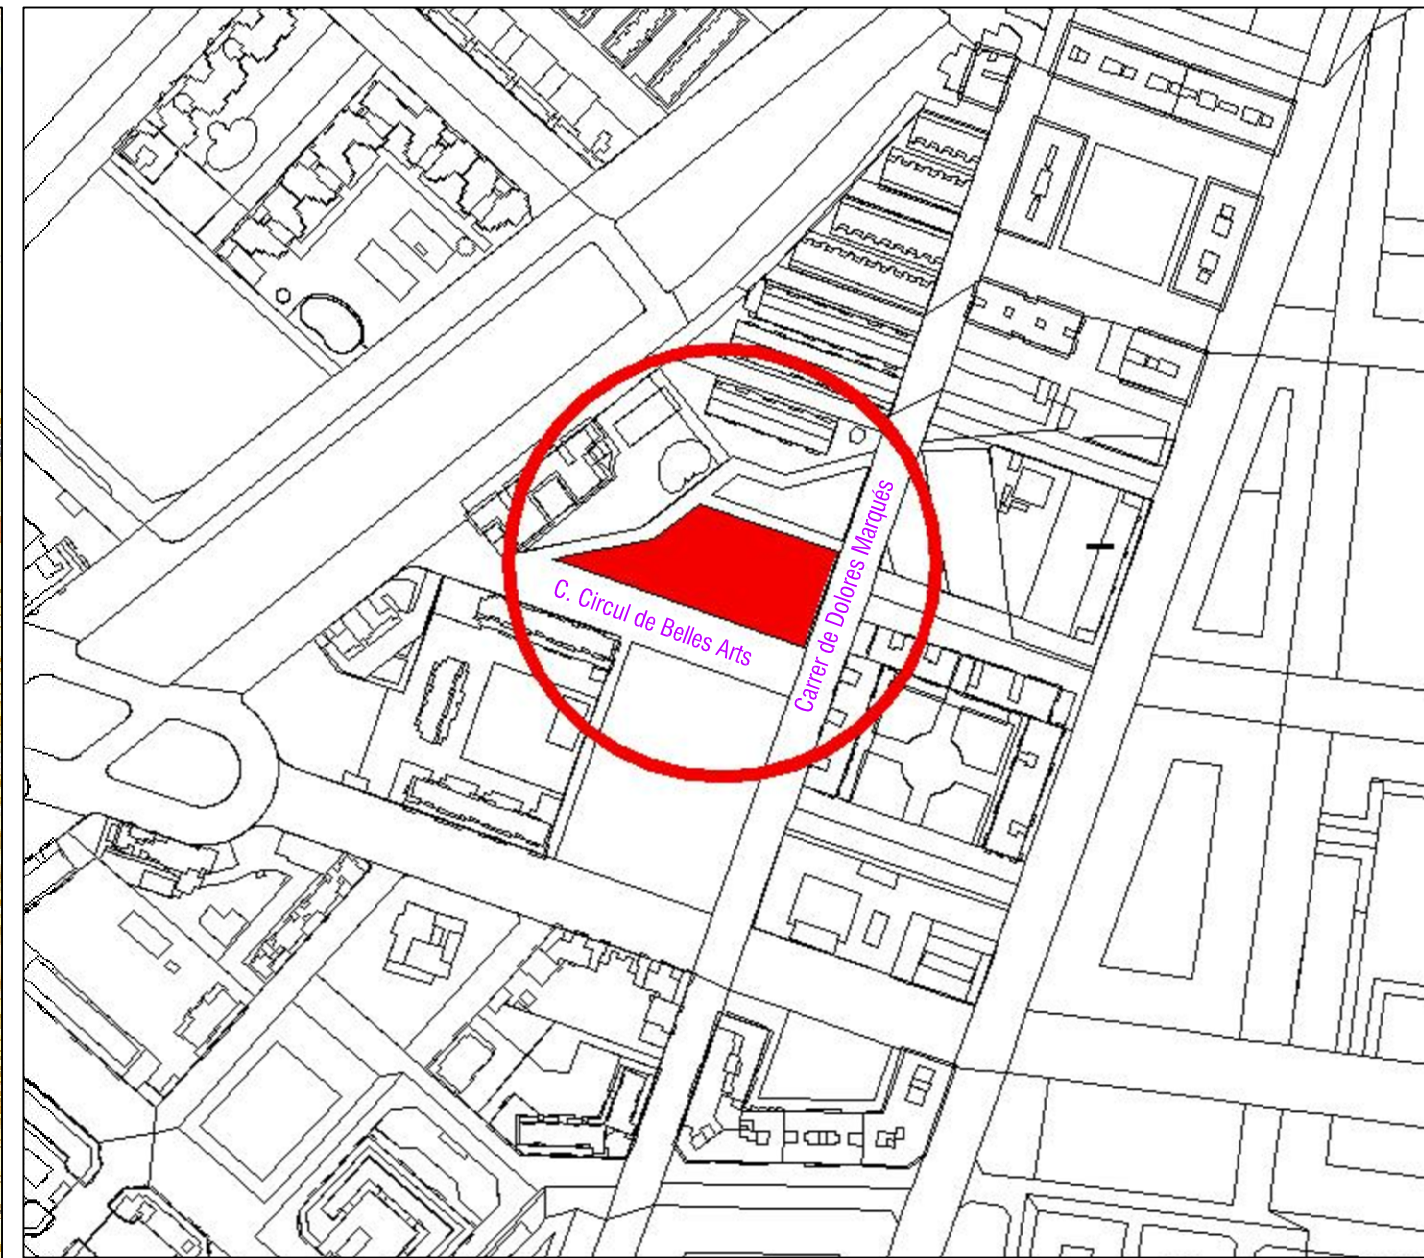

e 1/3000



ÁMBITO DEL ESTUDIO DE DETALLE



PROMOTOR:
DOLORES M. DEVELOPMENT S.L.
ARQUITECTO:
PATRICIA MARTÍNEZ FERNÁNDEZ
COL. COAM N.º: 15120
C/Doctor Fleming, 35. 1.º
28036 Madrid
Info@momentumreim.com





PLANO DE INFORMACIÓN

PLANO:
SITUACIÓN Y EMPLAZAMIENTO

N.º PLANO:

ESCALA: VARIAS (DIN A3) 00 REVISIÓN: 01 PLANOS DE INFORMACION.dwg ARCHIVO: JUNIO 2018 FECHA:

I.01

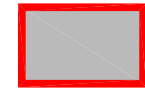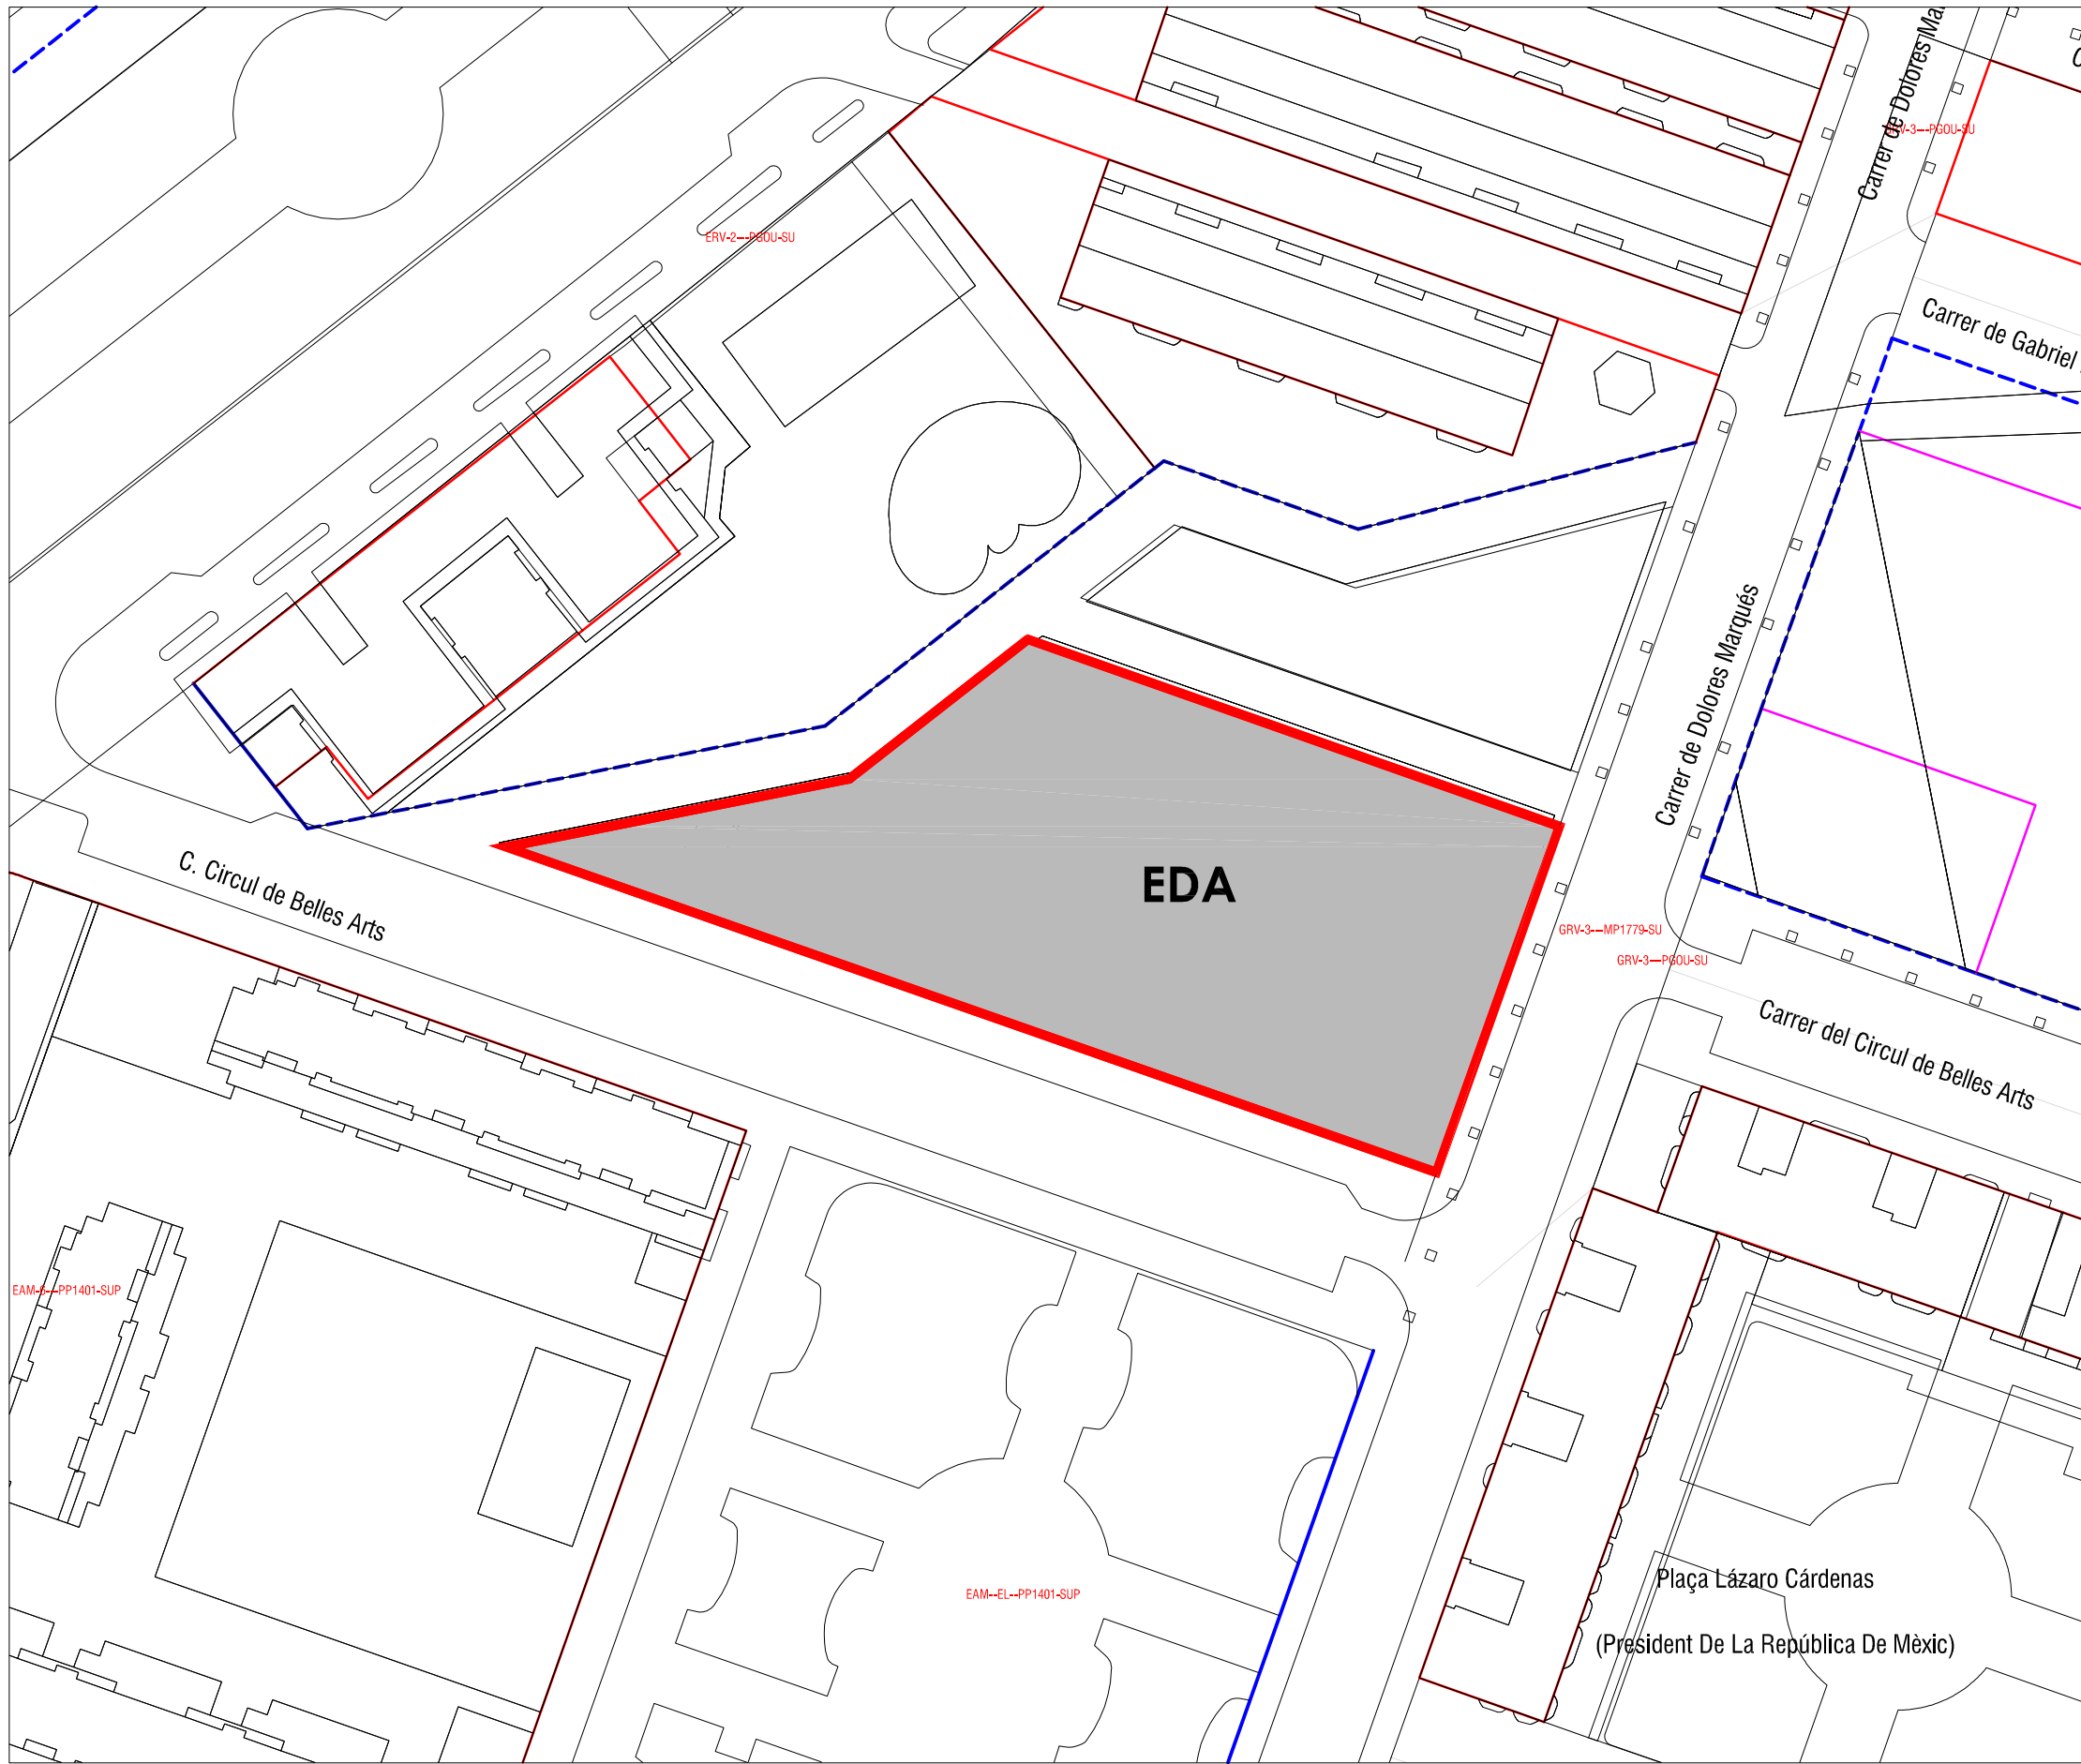

ÁMBITO DEL ESTUDIO DE DETALLE

CALIFICACIÓN SEGÚN LA MODIFICACIÓN DEL P.G.O.U. EN LAS PARCELAS SITAS EN CALLES CÍRCULO DE BELLAS ARTES, REINA VIOLANTE Y EVARISTO CRESPO AZORÍN

ESTUDIO DE DETALLE

DM

CALLES DOLORES MARQUÉS Y CÍRCULO DE BELLAS ARTES
VALENCIA



PROMOTOR:
DOLORES M. DEVELOPMENT S.L.
ARQUITECTO:
PATRICIA MARTÍNEZ FERNÁNDEZ
COL. COAM Nº: 15120
C/Doctor Fleming, 35. 1º C
28036 Madrid
info@momentumreim.com




PLANO DE INFORMACIÓN - SERIE B CALIFICACIÓN URBANÍSTICA

PLANO: CALIFICACIÓN URBANÍSTICA Nº PLANO:

ESCALA: REVISIÓN: ARCHIVO: FECHA:

1/750 (DIN A3) 00 01.PLANOS DE INFORMACION.dwg JUNIO 2018

I.02

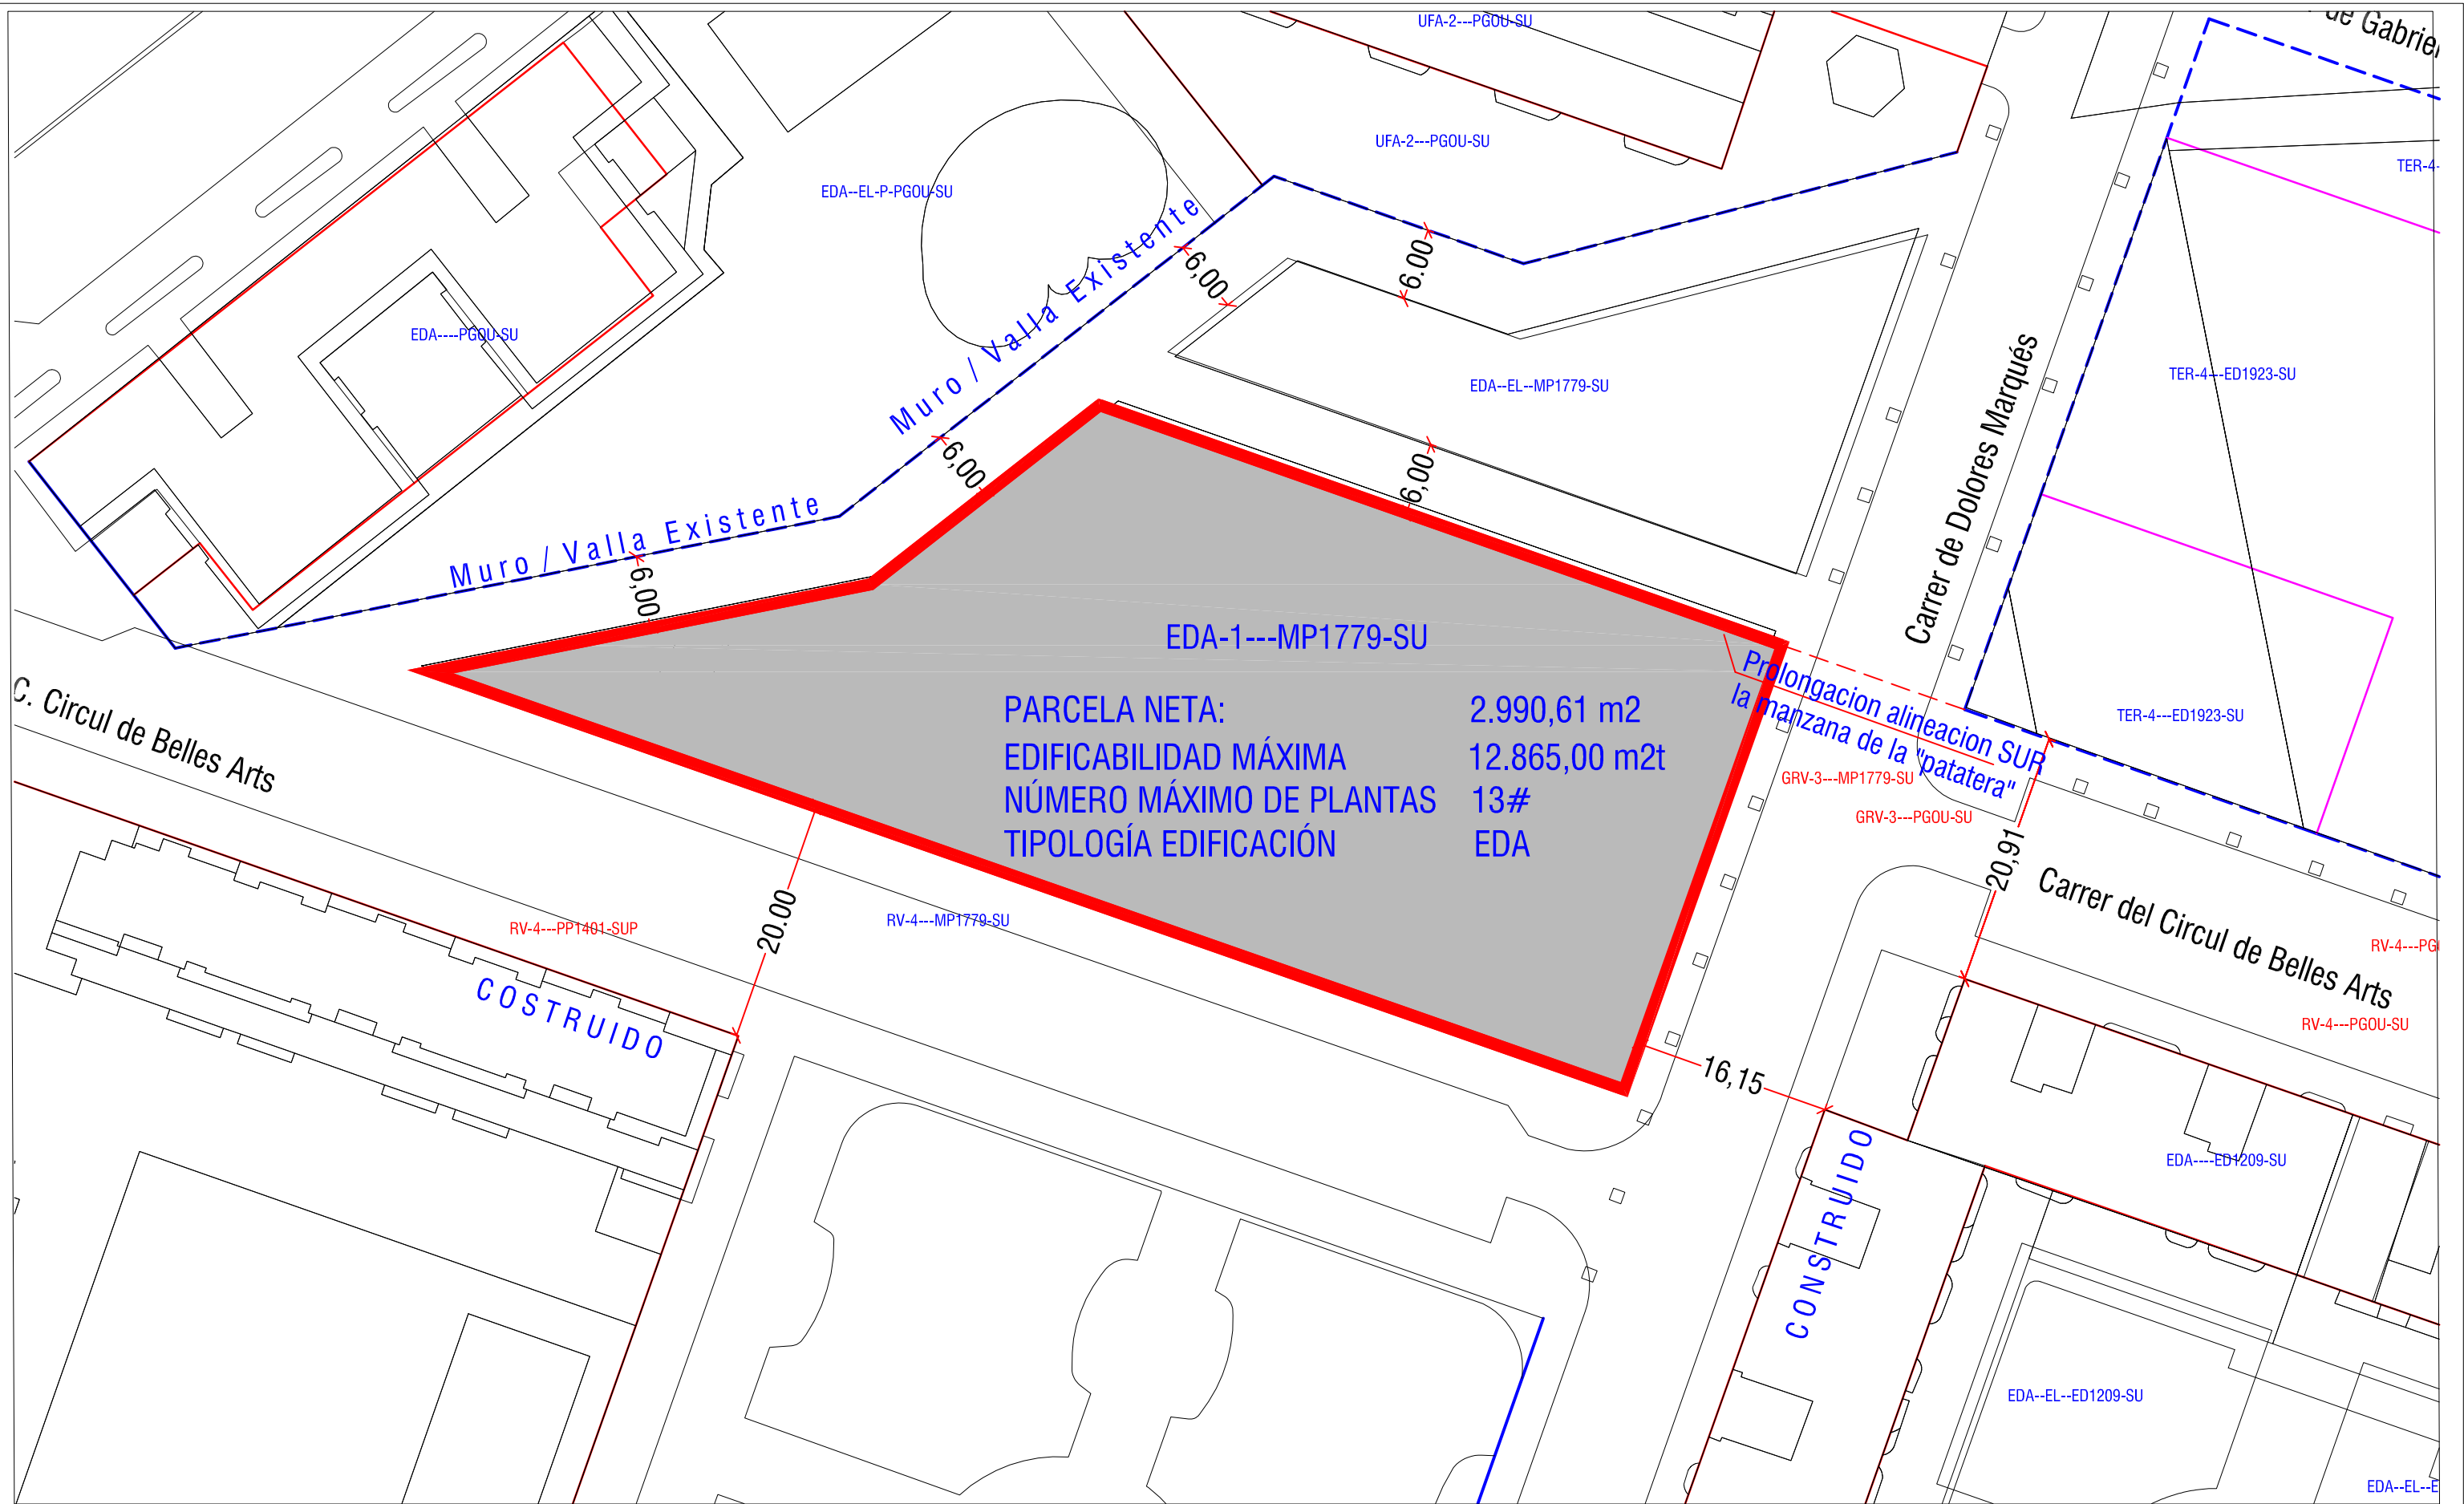

PARCELA NETA: 2.990,61 m²
EDIFICABILIDAD MÁXIMA: 12.865,00 m²t
NÚMERO MÁXIMO DE PLANTAS: 13#
TIPOLOGÍA EDIFICACIÓN: EDA

ÁMBITO DEL ESTUDIO DE DETALLE

ESTUDIO DE DETALLE

DM

CALLES DOLORES MARQUÉS Y CÍRCULO DE BELLAS ARTES
VALENCIA



PROMOTOR:
 DOLORES M. DEVELOPMENT S.L.
 ARQUITECTO:
 PATRICIA MARTÍNEZ FERNÁNDEZ
 COL. COAM Nº: 15120
 C/Doctor Fleming, 35, 1º
 28036 Madrid
 info@momentumreim.com



PLANO DE INFORMACIÓN - SERIE C ESTRUCTURA URBANA

PLANO:
PARÁMETROS DE LA EDIFICACIÓN Y ALINEACIONES
 ESCALA: 1/500 (DIN A3) REVISIÓN: 00 ARCHIVO: 01.PLANOS DE INFORMACION.dwg FECHA: JUNIO 2018

Nº PLANO:

1.03