




M A R  
M E D I T E R R A N E O

- CLASES DE SUELO**
- SU Suelo Urbano
  - SUP Suelo Urbanizable Programado
  - SUNP Suelo Urbanizable No Programado
  - SNU Suelo No Urbanizable
- ZONAS DE CALIFICACION URBANISTICA**
- Limite de clases de suelo
  - Limite de Zona de Calificación urbanística
  - Limite de Zona en Suelo No Urbanizable
- En Suelo Urbano:**
- CHP CONJUNTO HISTORICO PROTEGIDO
    - CHP-1 Ciudad Vella
    - CHP-2 Gran-Cabanyal
    - CHP-3 Poblets
  - ENS ENSANCHE
    - ENS-1 Ensanche
    - ENS-2 Ensanche Protegido
  - EDA EDIFICACION ABIERTA
  - UFA VIVIENDA UNIFAMILIAR
    - UFA-1 "Casas de Poble"
    - UFA-2 En hileras
    - UFA-3 Anulada
  - TER TERCARIO
    - TER-1 Zona Muestrario-Internacional
    - TER-2 Paseo marítimo
    - TER-2b Terciario de media densidad
    - TER-3 Enclave terciario (1)
    - TER-4 Terciario de baja densidad
    - TER-5 Enclave Terciario Polivalente (1)
  - IND INDUSTRIAS Y ALMACENES
    - IND-1 Areas y edificios industriales (1)
    - IND-2 Polígonos industriales
- En Suelo Urbanizable Programado:**
- PRR PROGRAMADO DE USO DOMINANTE RESIDENCIAL
  - PRT PROGRAMADO DE USO DOMINANTE TERCARIO
  - PRI PROGRAMADO DE USO DOMINANTE INDUSTRIAL
- En Suelo Urbanizable No Programado:**
- NPR NO PROGRAMADO DE USO DOMINANTE RESIDENCIAL
  - NPT NO PROGRAMADO DE USO DOMINANTE TERCARIO
  - NPI NO PROGRAMADO DE USO DOMINANTE INDUSTRIAL
- En Suelo No Urbanizable:**
- PA PROTECCION AGRICOLA
    - PA-1 Huerta
    - PA-2 Secano
  - PI PROTECCION DE INFRAESTRUCTURAS
  - PM PROTECCION ECOLOGICA Y MEDIOAMBIENTAL
- Limite norte del Parque Natural de la Albufera

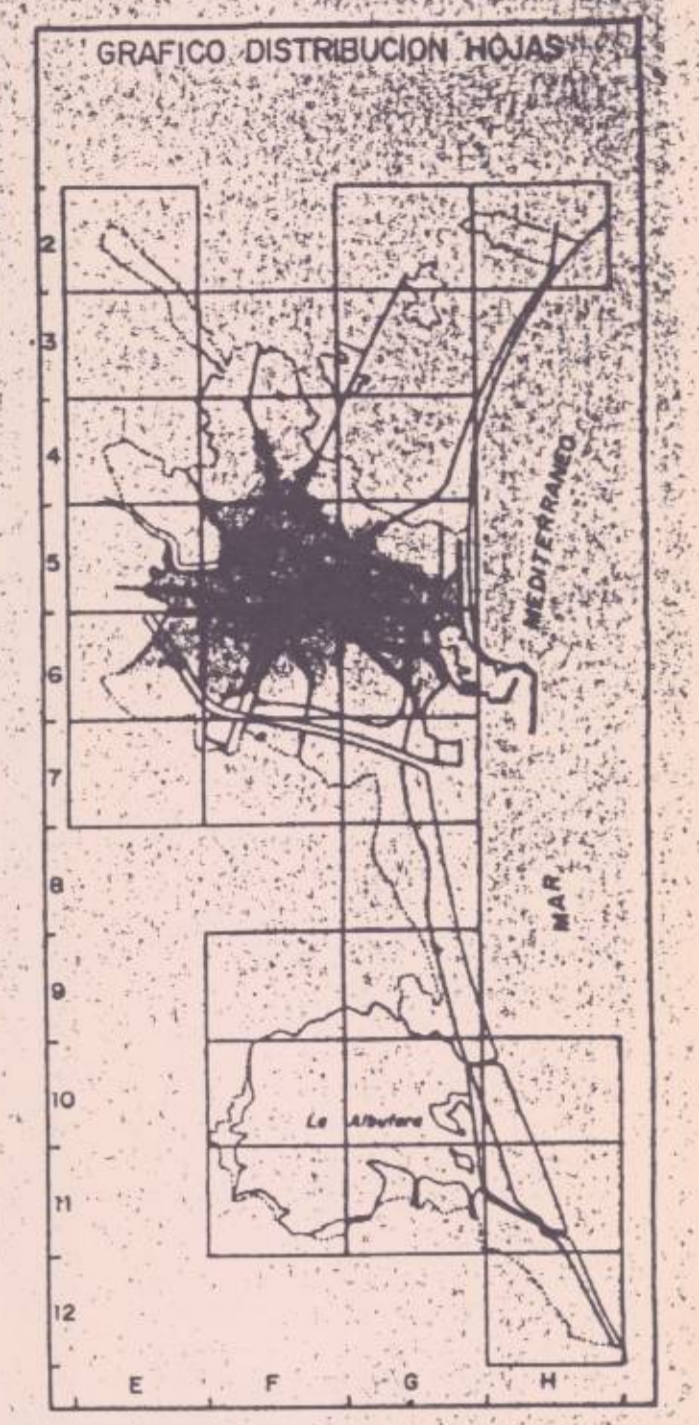

- En cualquier clase de suelo, los SISTEMAS GENERALES (2):**
- RED VIARIA (3)
    - GRV-1 Via Interurbana
    - GRV-2 Via Metropolitana
    - GRV-3 Via Interurbana
  - TRANSPORTE
    - GTR-1 Transporte público urbano
    - GTR-2 Ferrocarril
    - GTR-3 Area portuaria
    - GTR-4 Transporte Interurbano
  - ESPACIOS LIBRES
    - GEL-1 Parque Metropolitano
    - GEL-2 Parque Urbano
    - GEL-3 Parque Forestal
    - GEL-4 Espacio Libre de uso Deportivo
    - GEL-5 Jardin Históricas
  - EDUCATIVO CULTURAL (4)
    - GEC Universitario
  - SERVICIOS PUBLICOS
    - GSP-1 Deportivo
    - GSP-2 Socio-cultural
    - GSP-3 Sanitario-Anatomical
    - GSP-4 Administrativo-Institucional
    - GSP-6 Religioso
  - SERVICIOS URBANOS
    - GSR-1 Bomberos
    - GSR-2 Cementerio
  - INFRAESTRUCTURAS BASICAS Y DE SERVICIOS (3)
    - GIS-1 Abastecimiento de agua
    - GIS-2 Suministro de energía eléctrica
    - GIS-3 Depuración de aguas residuales
    - GIS-4 Servicios centrales de telecomunicación
    - GIS-5 Almacenamiento y transporte industrial de productos energéticos
    - GIS-6 Dominio publico hidraulico
  - DEFENSA Y FUERZAS DE SEGURIDAD
    - GFS Defensa y fuerzas de seguridad
  - AREA LITORAL
    - GLT Area litoral

**ILUSTRACION:** El presente plano fue aprobado por el Excmo. Ayuntamiento Pleno, en sesión de 30 de Octubre de 1991, Valencia, 30 OCT. 1991, P.D.

**NOTAS:**

- Algunos Enclaves, por su reducido tamaño, se señalan tan sólo en el Plano C.
- Las discontinuidades puntuales se señalan mediante asterisco \*
- Ver también Plano A.
- También se grafican con esta trama los Sistemas Locales Excluidos en SNU.

**ILUSTRACION:** El presente plano fue aprobado por el Excmo. Ayuntamiento Pleno, en sesión de 21 de Febrero de 1992, Valencia, 28 FEB. 1992, P.D.

**COLEGIO OFICIAL DE ARQUITECTOS DE LA COMUNIDAD VALENCIANA**  
14 MAYO 1991  
-VISA-  
A LOS EFECTOS DE...

PROYECTO	EMPLAZAMIENTO	Mosn José Cuenca-PINEDO-Valencia	AUTOR	Salvador Chapa Beneto
	PROMOTOR	Dn.Vicente Sancho Alapont		
PLANO	001	UBICACION DEL ESTUDIO DE DETALLE	FECHA	05-1991
	1/5000	[Plano B-Hoja 76-Calif.suelo]		