


Es fa constar que el present document fou aprovat DEFINITIVAMENT per acord de l'Ajuntament Ple de data 27 FEB 2009

València, 6 MAR 2009
EL SECRETARI

Para hacer constar que el presente documento se somete a INFORMACIÓN PÚBLICA de acuerdo del Ayuntamiento

Pleno de fecha 25 SEP 2008

Valencia, 13 OCT 2008
EL SECRETARIO

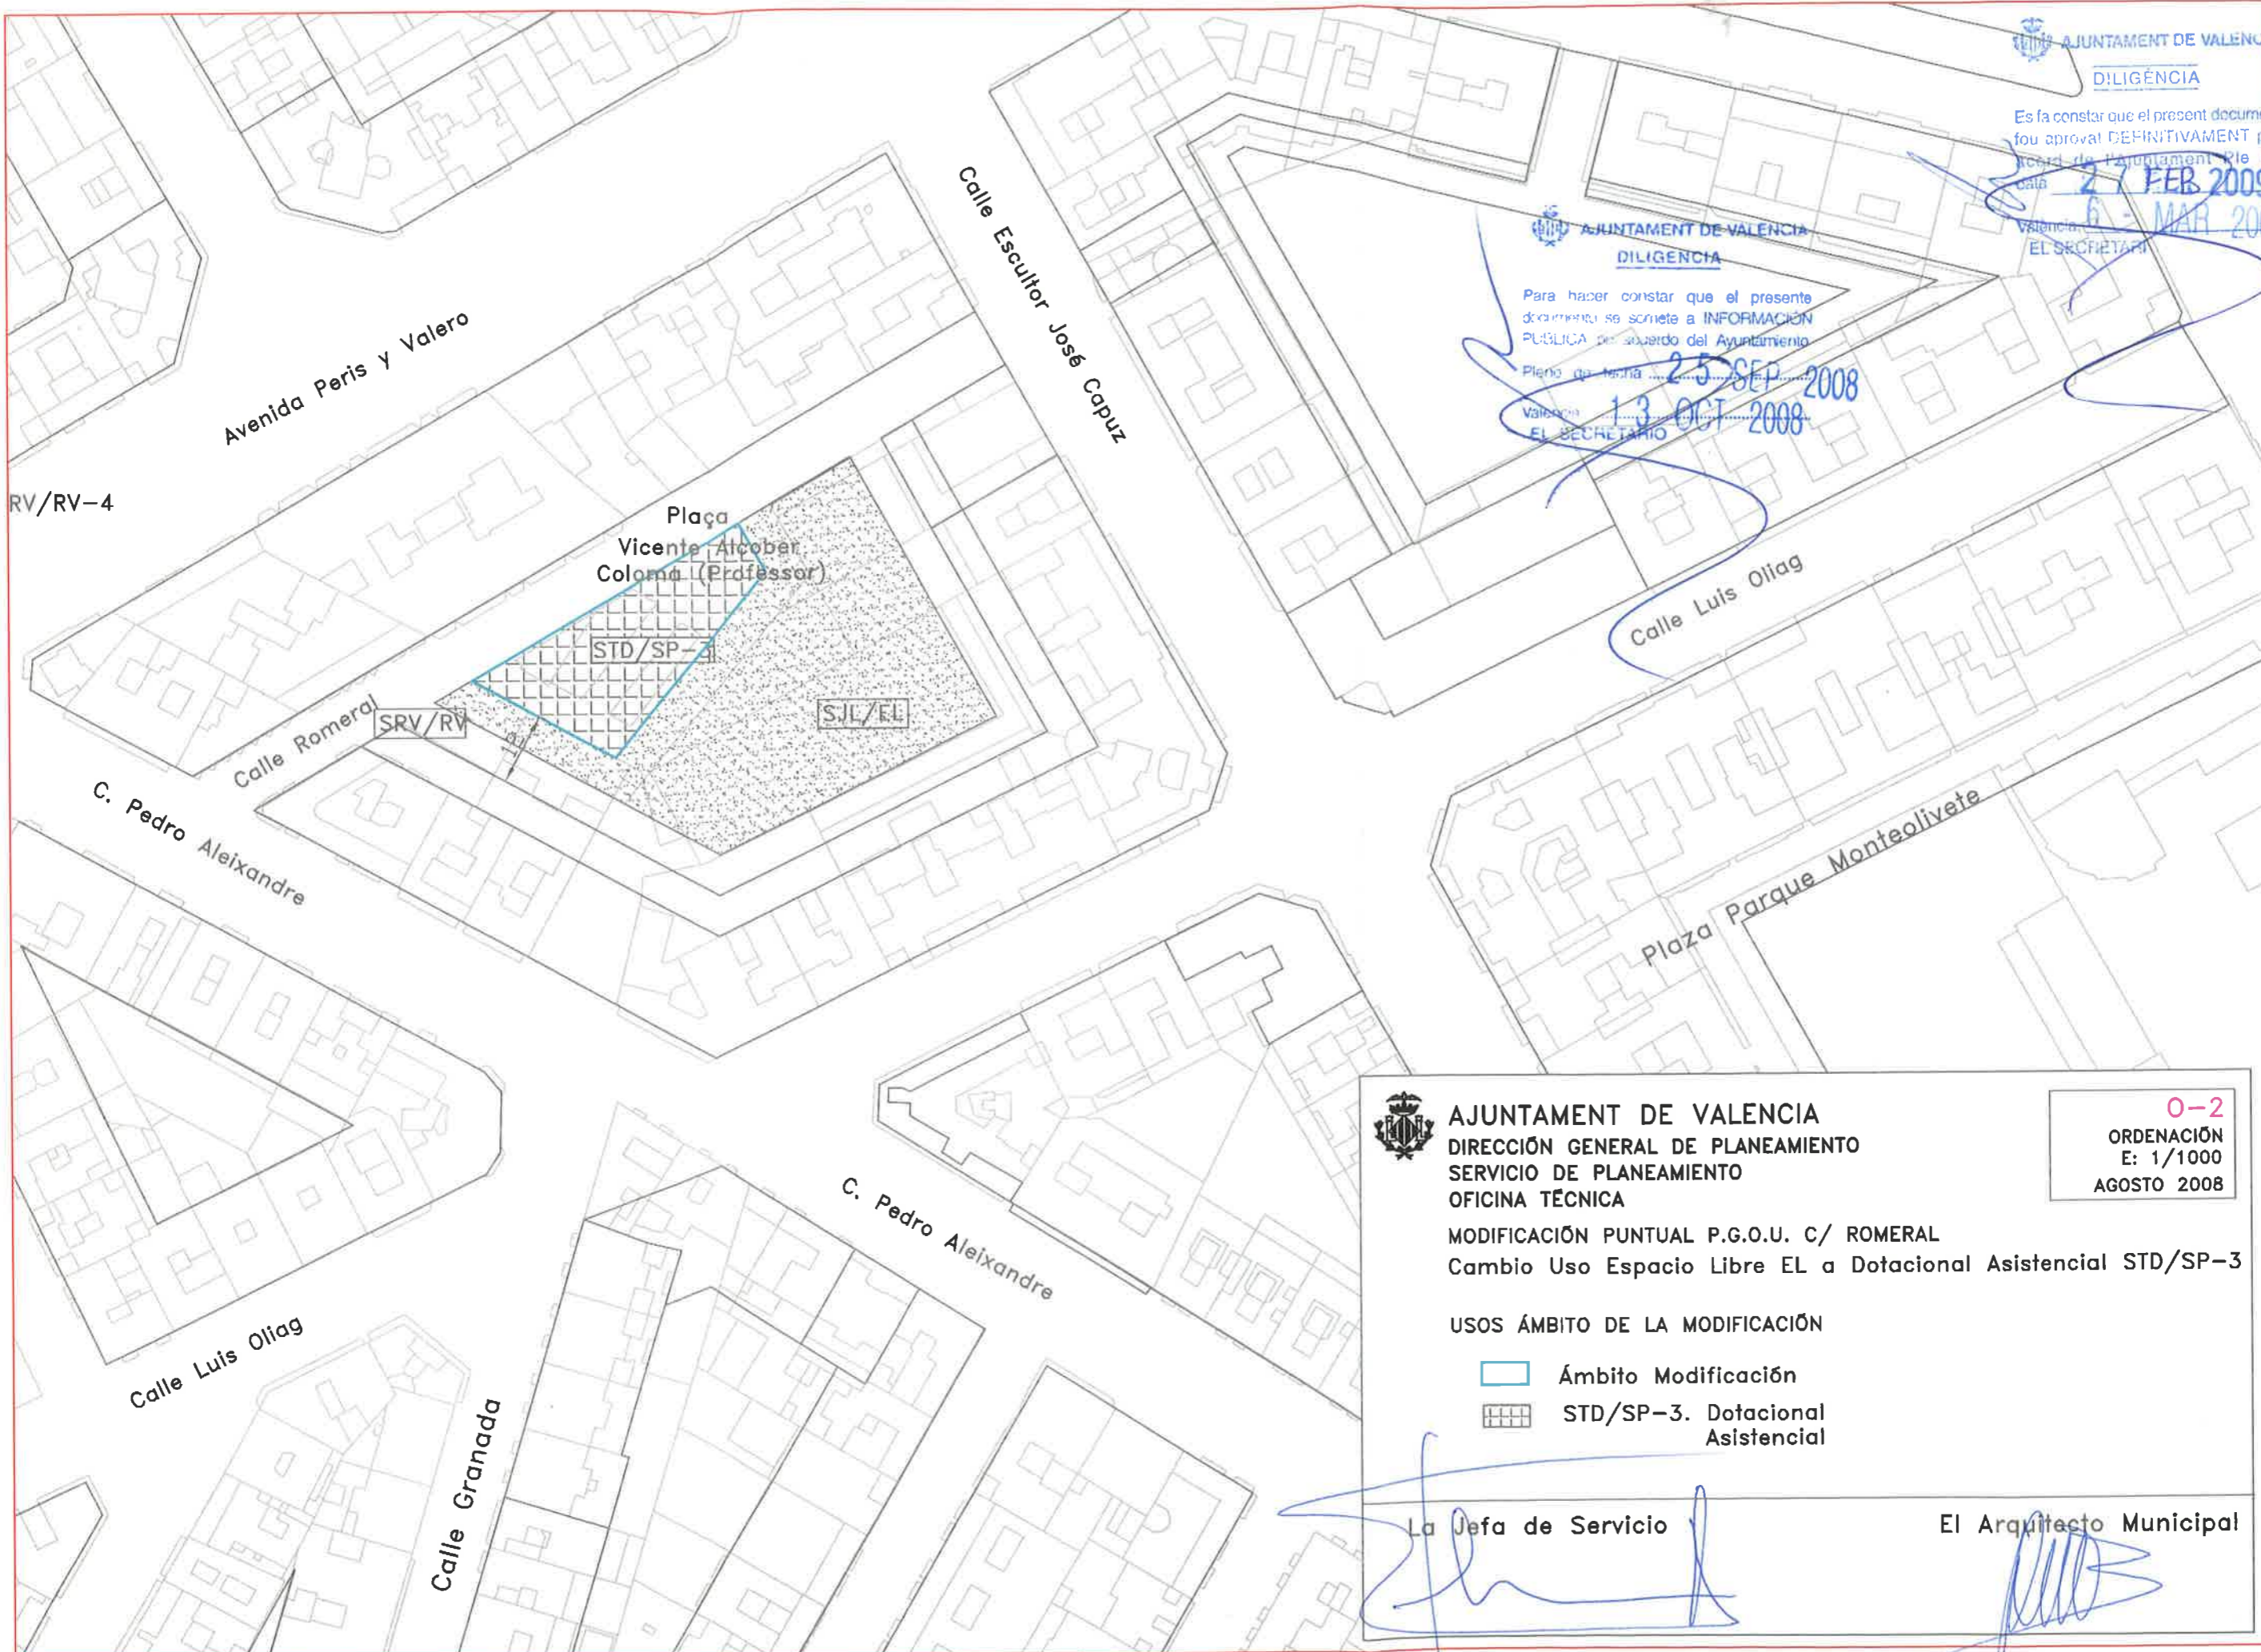

AJUNTAMENT DE VALENCIA
DIRECCIÓN GENERAL DE PLANEAMIENTO
SERVICIO DE PLANEAMIENTO
OFICINA TÉCNICA

0-2
ORDENACIÓN
E: 1/1000
AGOSTO 2008

MODIFICACIÓN PUNTUAL P.G.O.U. C/ ROMERAL
Cambio Uso Espacio Libre EL a Dotacional Asistencial STD/SP-3

USOS ÁMBITO DE LA MODIFICACIÓN

-  Ámbito Modificación
-  STD/SP-3. Dotacional Asistencial

La Jefa de Servicio

El Arquitecto Municipal

(Handwritten signatures in blue ink)