


COLEGIO OFICIAL DE
ARQUITECTOS DE LA
COMUNIDAD VALENCIANA
- 9 DIC. 2002 -
- VISADO -
A LOS EFECTOS ESTATUTARIOS

AJUNTAMENT DE VALENCIA
DILIGENCIA
Para hacer constar que el presente
plano de modificación de ordenación
de la parcela de número 6 del Ayuntamiento
de fecha 25 JUL 2003
Valencia, 8 NOV 2004
EL SECRETARIO

AJUNTAMENT DE VALENCIA
DILIGENCIA
Es la constar que el present document
ha estat aprovat PROVISIONALMENT per
Resolució del Conseller de Territori i
Vivienda de data 28 NOV 2003
València, 8 NOV 2004
EL SECRETARI

Diligencia - Para hacer constar que el presente plano,
sellado y diligenciado de aprobación provisional, coincide con
el original aprobado definitivamente por Resolución del
Conseller de Territori i Vivienda de fecha 29 de julio de 2004.
EL SECRETARIO.

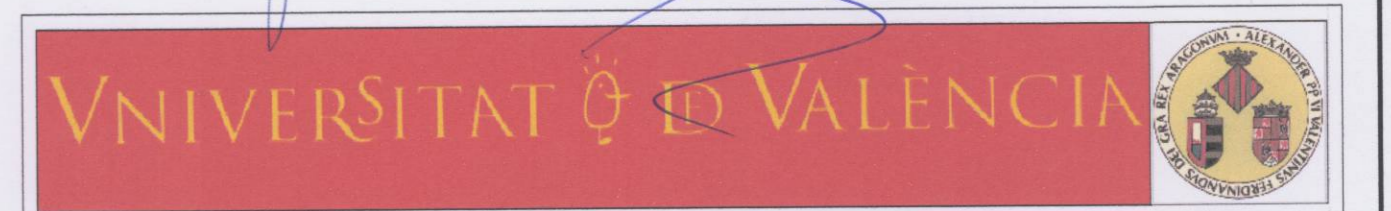

**MODIFICACION PUNTUAL DE PLAN ESPECIAL DE ORDENACION
DEL "NOU CAMPUS DE LA UNIVERSITAT DE VALENCIA"
PARCELA NUM. 6, CALLE SERPIS (VALENCIA)**

PROMOTOR: UNIVERSITAT DE VALENCIA

PLANEAMIENTO PROPUESTO (ORDENACION) 6

ESCALA: **1:1000** CARLOS SANCHEZ, SALVADOR LARA (ARQUITECTOS)
FECHA: **NOVIEMBRE-2002**